


Begane grond

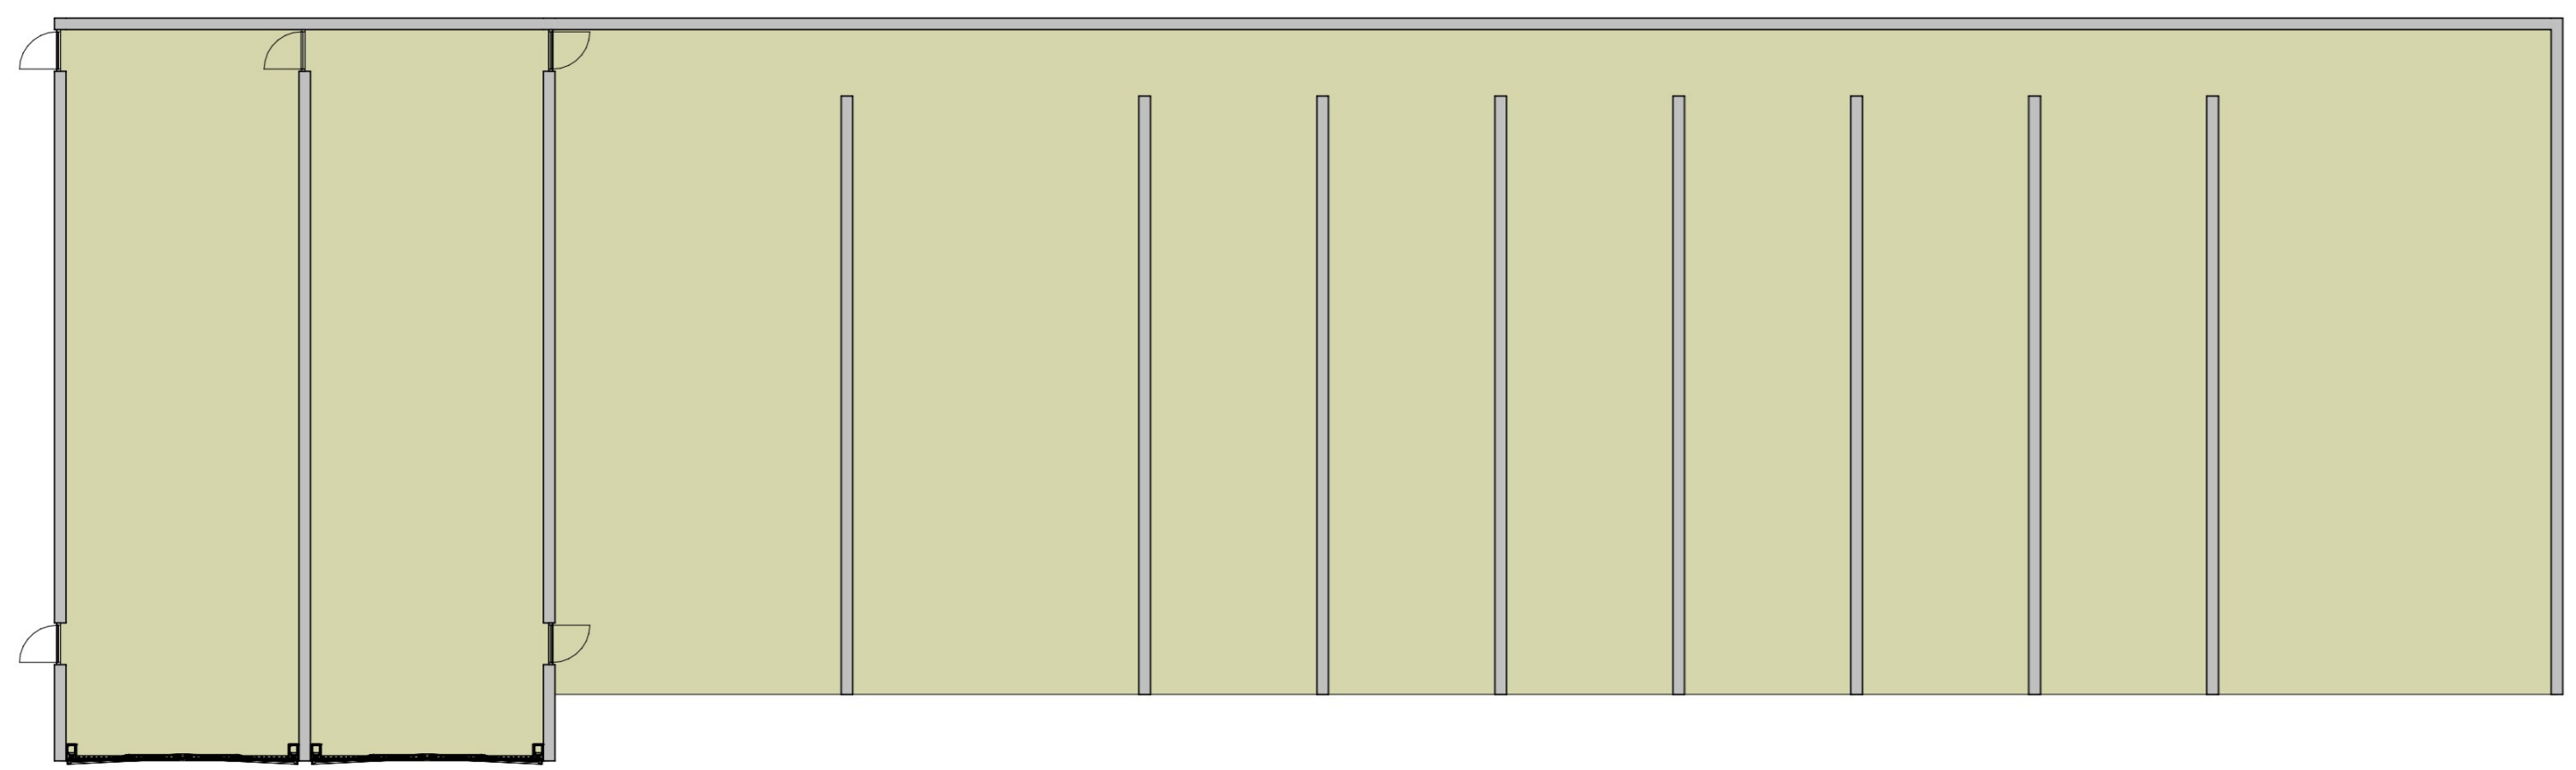

Begane grond
Gebruiksfunctie

Bouwwerk geen gebouw zijnde

Peil:

bovenzijde maaiveld = 0+ peil
hoogte t.o.v. N.A.P. nader te bepalen

Bouwbesluit

Voor uitgangspunten en toets Bouwbesluit zie document NL22-648800269-33525
Voor gevels en doorsneden zie constructieve tekeningen

Bebouwd oppervlak en bruto inhoud


| | |
|-------------------|-----------------------|
| bebouwd oppervlak | 112,49 m ² |
| bruto inhoud | 427,75 m ³ |

Renvooi:

- beton, dik 350 mm
- deur van binnenuit zonder sleutel te openen
- deur zelfsluitend, 60 minuten brandwerend, bu-bi / bi-bu in het kader van PCS 35: 60 minuten wdbo
- vloerpeil
- st ramien

Materialen en kleuren:

| | | |
|--|--------------------|--------------------|
| Bouwwerken 01 en 03 | Materialen | Kleur |
| Onderdeel | baksteen | roodbruin |
| met selwerk | aluminium of staal | RAL 7016 |
| buitenkozijnen en draaiende delen | aluminium of staal | RAL 7016 |
| binnenkozijnen en draaiende delen | aluminium | RAL 7016 |
| lekdorpels | aluminium | RAL 7016 |
| zetwerk / dakrand | pvc | RAL 7016 |
| hemelwaterafvoeren | aluminium | gr ijs |
| noodoverstorten | aluminium | blank geanodiseerd |
| bouwwerken 02, 04, 05, 06 en 10 | Materialen | Kleur |
| Onderdeel | staal | RAL 7000 |
| sandwichpanelen buit en zijde | staal | RAL 9010 |
| sandwichpanelen binnenzijde | aluminium of staal | RAL 7016 |
| buitenkozijnen en draaiende delen | aluminium of staal | RAL 7016 |
| binnenkozijnen en draaiende delen | aluminium | RAL 7016 |
| over headdeuren | aluminium | RAL 7016 |
| lekdorpels | aluminium | RAL 7000 |
| zetwerk / dakrand | aluminium | RAL 7000 |
| trappen en bordessen | staal | thermisch verzinkt |
| hemelwaterafvoeren | pvc | gr ijs |
| noodoverstorten | aluminium | blank geanodiseerd |
| staalconstructies | staal | thermisch verzinkt |
| bouwwerken 07, 08 en 09 | Materialen | Kleur |
| Onderdeel | schoon beton | betongrijs |
| wanden | aluminium of staal | RAL 7016 |
| buitenkozijnen en draaiende delen | aluminium | RAL 7016 |
| speedgate | | |

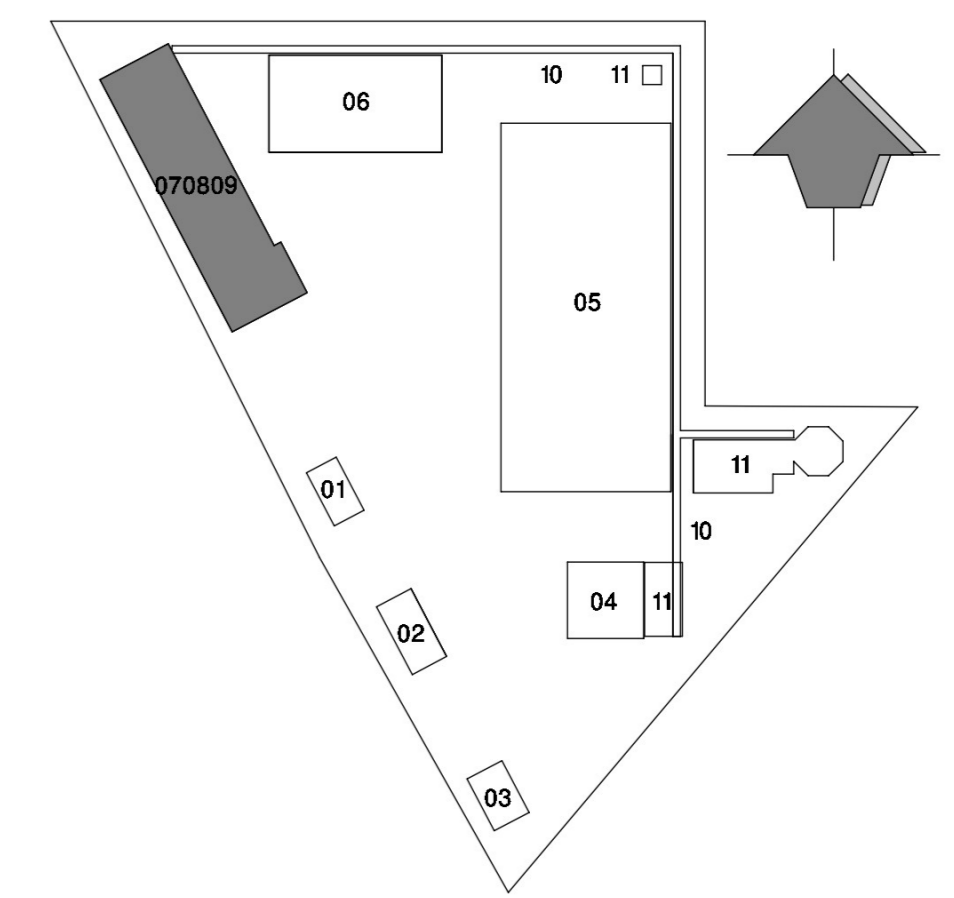

KEY PLAN AREAS

| Rev | Omschrijving | Datum rev | Get | Gez | Akk |
|-----|--------------|-----------|-----|-----|-----|
| | | | | | |

MATEN IN MILLIMETERS, TENZU ANDERS AANGEGEVEN

Opdrachtgever
VOLTH2 Operating B.V.

Project
Groene Waterstofproductieinstallatie Delfzijl

Onderdeel
Bouwwerk 07, 08 en 09 - Meetstraat
Plattegrond

| | | | | | |
|---------------|------------------|--------------|------------------|------------|----------------|
| Projectnummer | Tekeningnummer | Versie | Datum 1e uitgave | Ontwerfase | Contractnummer |
| 51009090 | AE-DO-070809-900 | 0 | 14-10-2022 | DO | |
| Blad | Aantal | Schaal | Formaat | Kantoor | Get |
| 1 | 1 | 1:100, 1:200 | A1 | Groningen | |

www.sweco.nl
© Sweco Nederland B.V. Alle rechten voorbehouden