


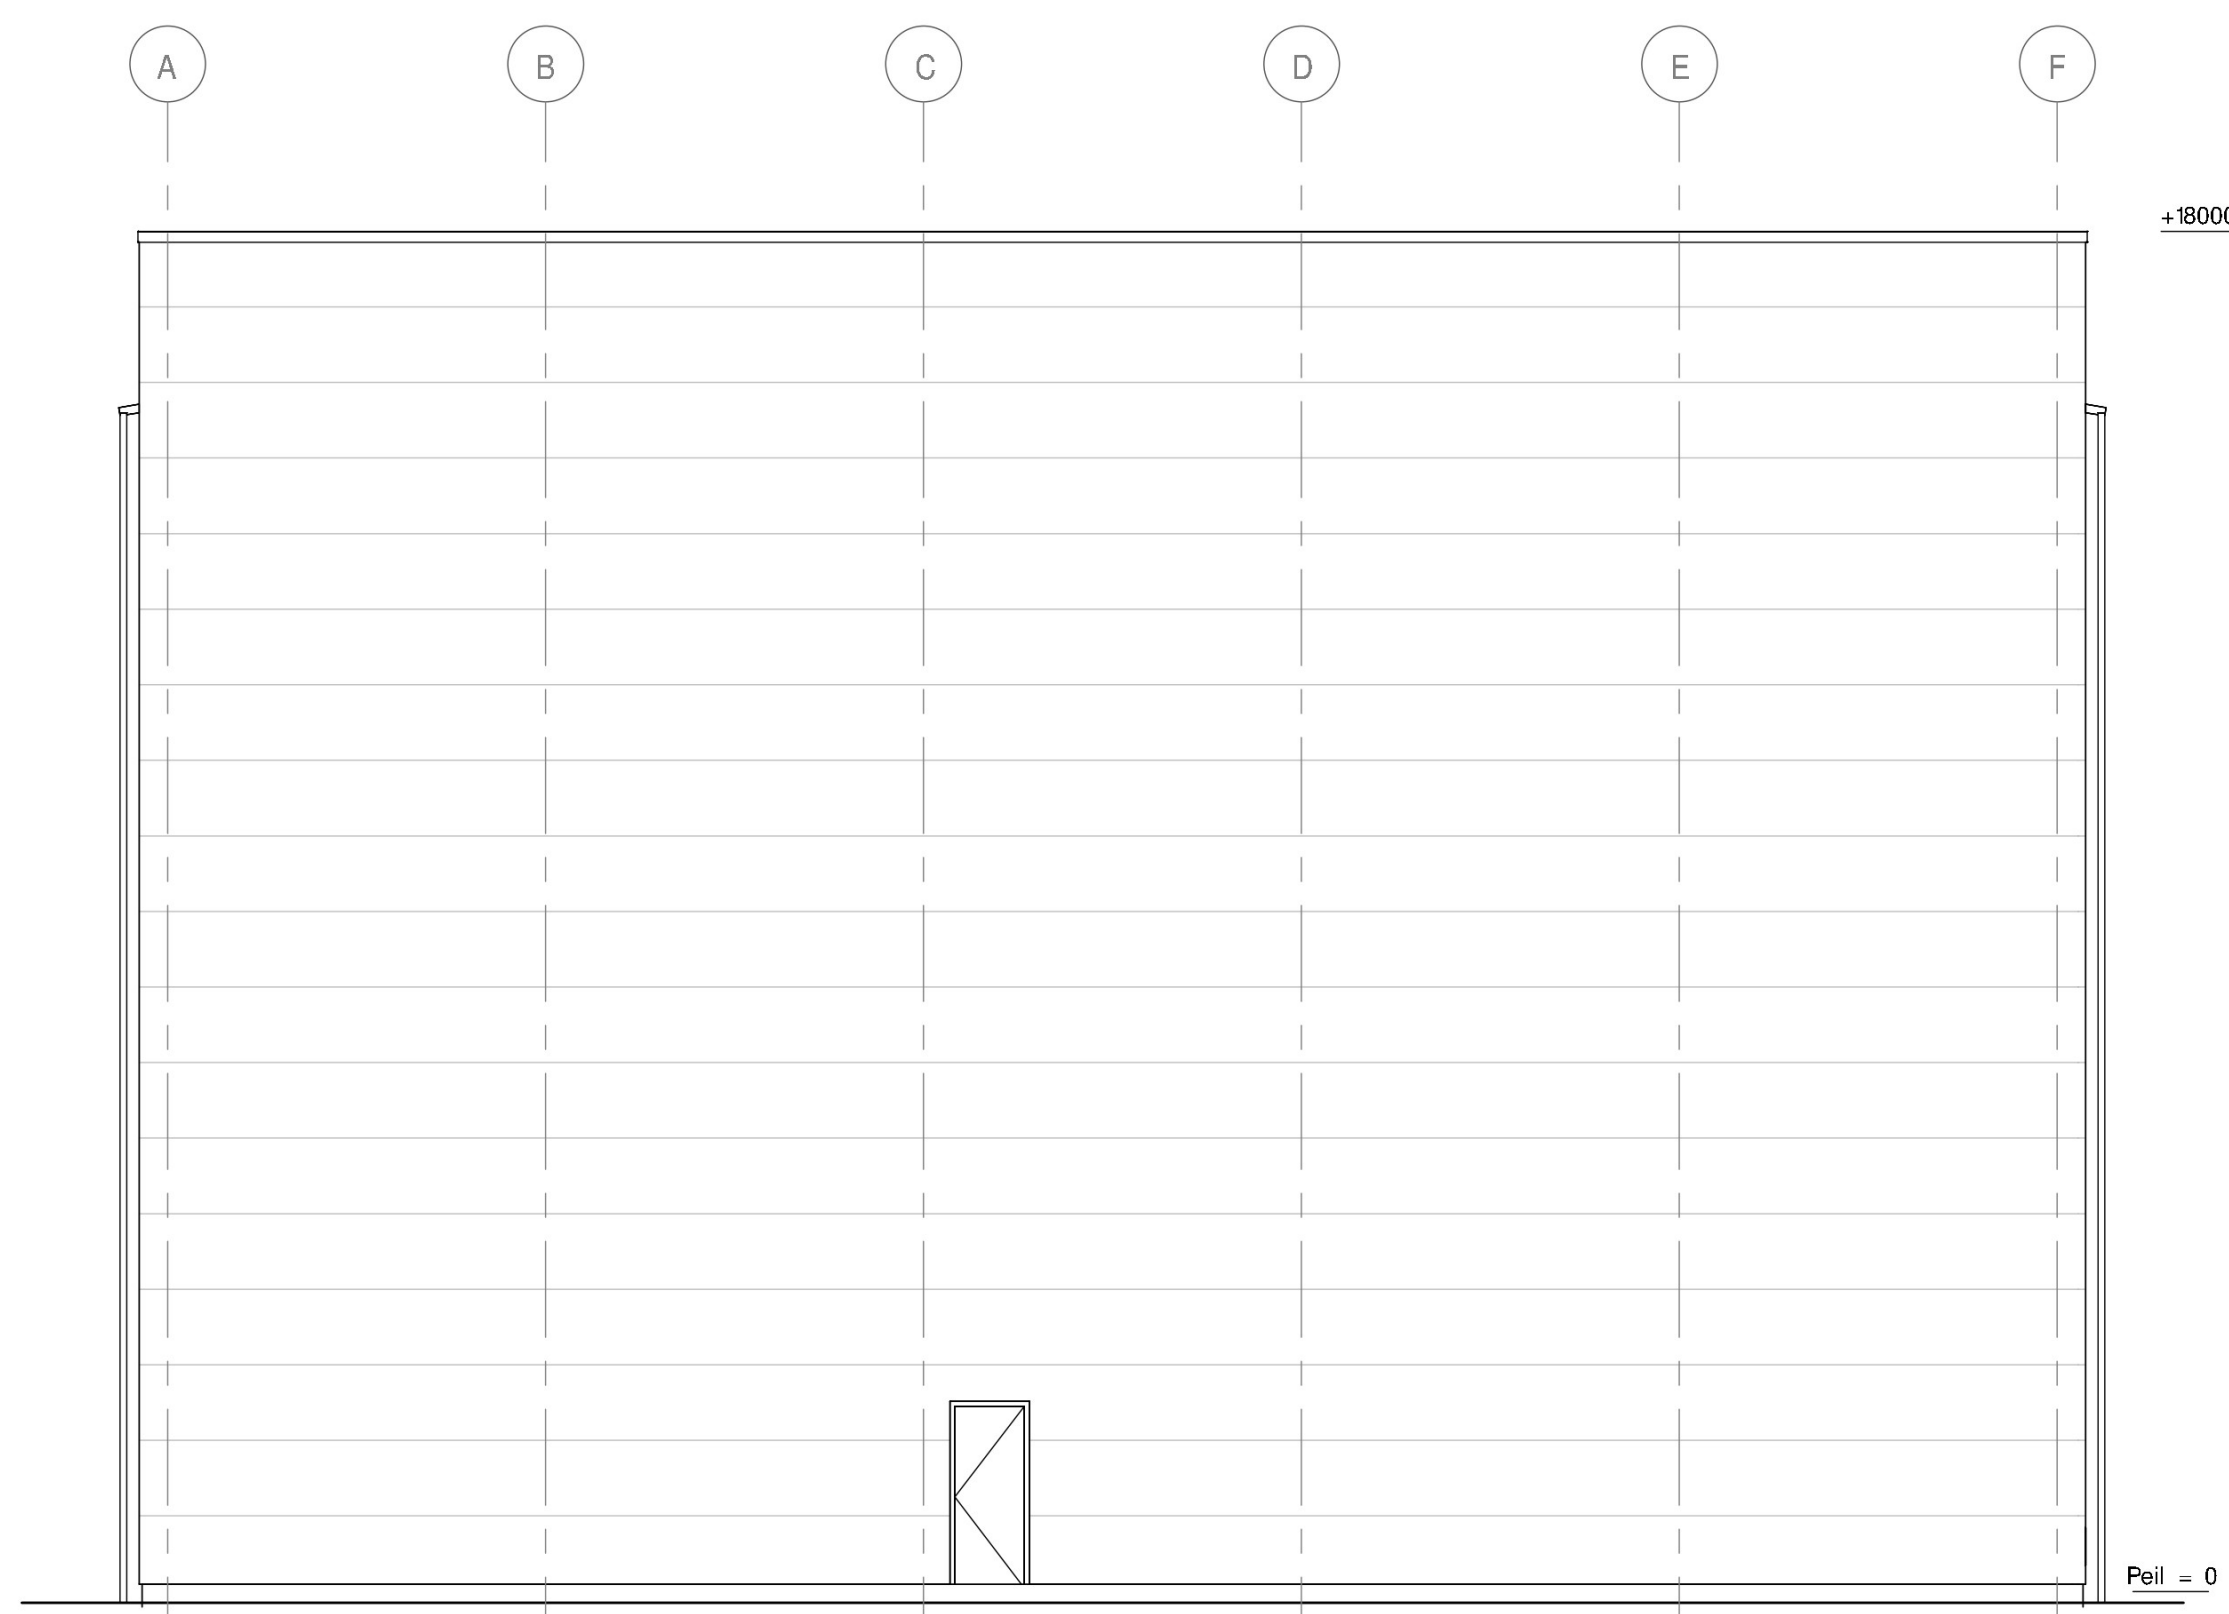

Noordgevel



Oostgevel



Westgevel



Zuidgevel

Renvooi:

	sandwichpaneel, 96 mm		draagbaar blustoestel
	cellarbeton, 200 mm		vluchtroute
	stalen dakplaat, hoog 158 mm		ruimtenummering
	dakisolatie bitumen, 90 mm		vloerpeil
	roldeur		stramien
	deur zelfsluitend		beglazing conform NEN 3569
	deur van binnenuit zonder sleutel te openen		
	in het kader van PGS 35:30 minuten brandwerend bi-bu		


Bouwbesluit

Voor uitgangspunten en toets Bouwbesluit zie document NL22-648800269-33525

Bebouwd oppervlak en bruto inhoud	
bebouwd oppervlak	1.178,21 m ²
bruto inhoud	18.169,88 m ³

Materialen en kleuren:

Onderdeel	Materiaal	Kleur
Bouwwerken 01 en 03		
metserwerk	baksteen	roodbruin
buit-enkozijnen en draaiende delen	aluminium of staal	RAL 7016
binnenkozijnen en draaiende delen	aluminium of staal	RAL 7016
lekdorpels	aluminium	RAL 7016
zetwerk / dakrand	aluminium	RAL 7016
hemelwafel/afvoeren	pvc	grijs
noodoverstorten	aluminium	blank geanodiseerd
Bouwwerken 02, 04, 05, 06 en 10		
Onderdeel	Materiaal	Kleur
sandwichpanelen buitenzijde	staal	RAL 7000
sandwichpanelen binnenzijde	staal	RAL 9010
buit-enkozijnen en draaiende delen	aluminium of staal	RAL 7016
binnenkozijnen en draaiende delen	aluminium of staal	RAL 7016
overhoofdeuren	aluminium	RAL 7016
lekdorpels	aluminium	RAL 7000
zetwerk / dakrand	aluminium	RAL 7000
trappen en bordessen	staal	thermisch verzinkt
hemelwafel/afvoeren	pvc	grijs
noodoverstorten	aluminium	blank geanodiseerd
staalconstructies	staal	thermisch verzinkt
Bouwwerken 07, 08 en 09		
Onderdeel	Materiaal	Kleur
wanden	schoon beton	betongrijs
buit-enkozijnen en draaiende delen	aluminium of staal	RAL 7016
speedgate	aluminium	RAL 7016

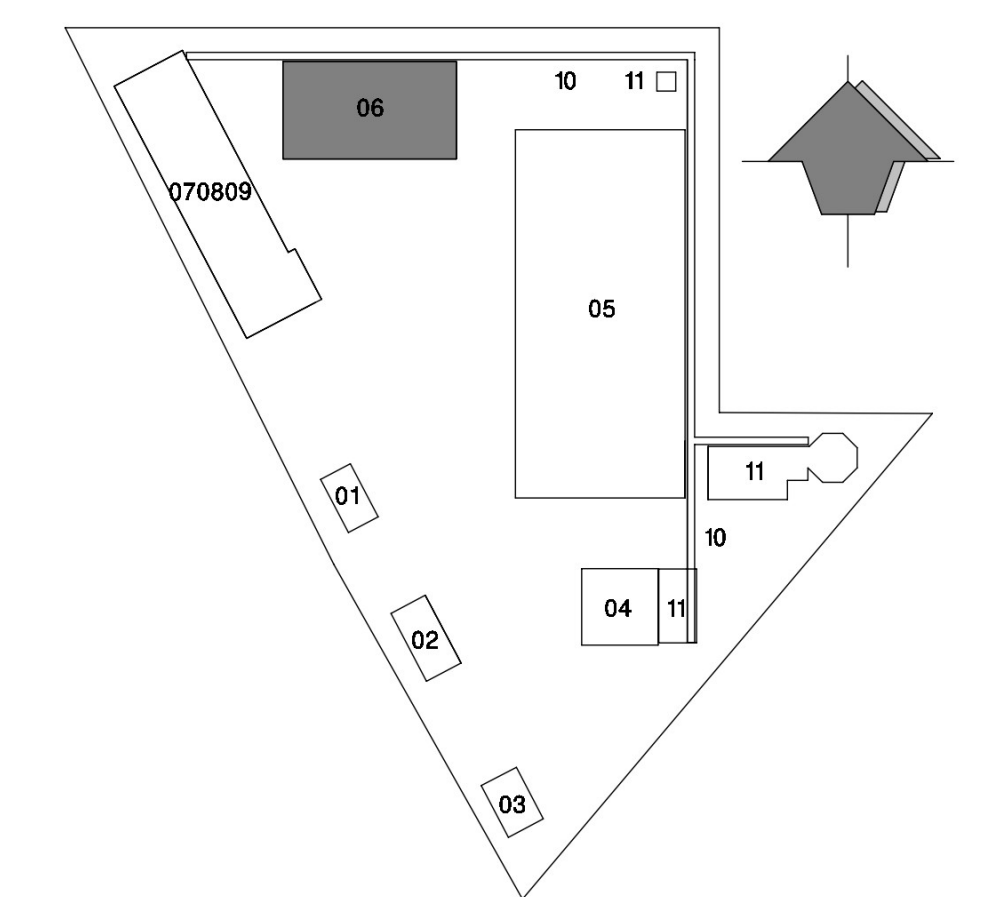

KEY PLAN AREAS

Peil:

- bovenzijde afwerkvloer algemene ruimte - 0x peil
- hoogte t.o.v. N.A.P. nader te bepalen

Rev.	Omschrijving	Datum rev.	Get.	Get.	Get.

WATEN IN MILLIMETERS, TENZI ANDERS AANGEGEVEN

Opdrachtgever
VOLTH2 Operating B.V.
 Groene Waterstofproductieinstallatie Delfzijl
 Opdracht
Bouwwerk 06 - Compressorgebouw Gevels

Projectnummer	Tekeningnummer	Versie	Datum te wijzigen	Ontwerpfase	Contaktnummer		
S1009090	AE-DO-06-300	0	14-10-2022	DO	-		
Blad	Aantal	Schaal	Formaat	Kleur	Get.	Get.	Get.
1	1	1:100	A0	Grönningen			