




Noordgevel

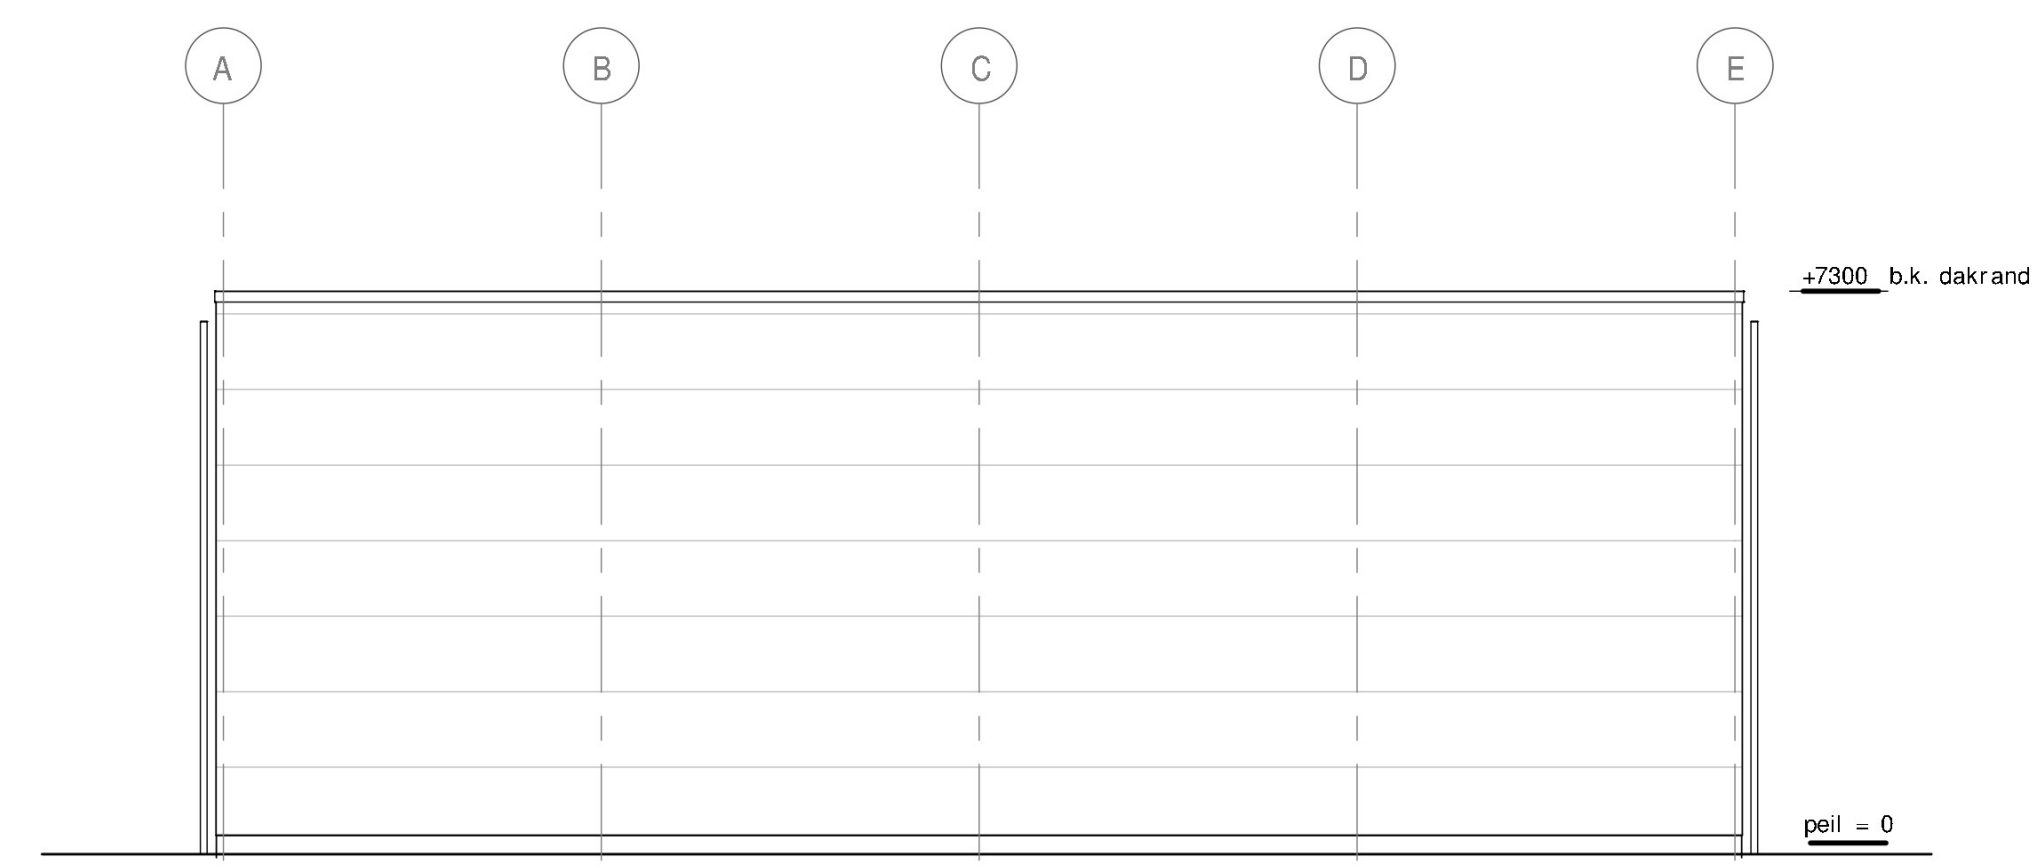


Oostgevel

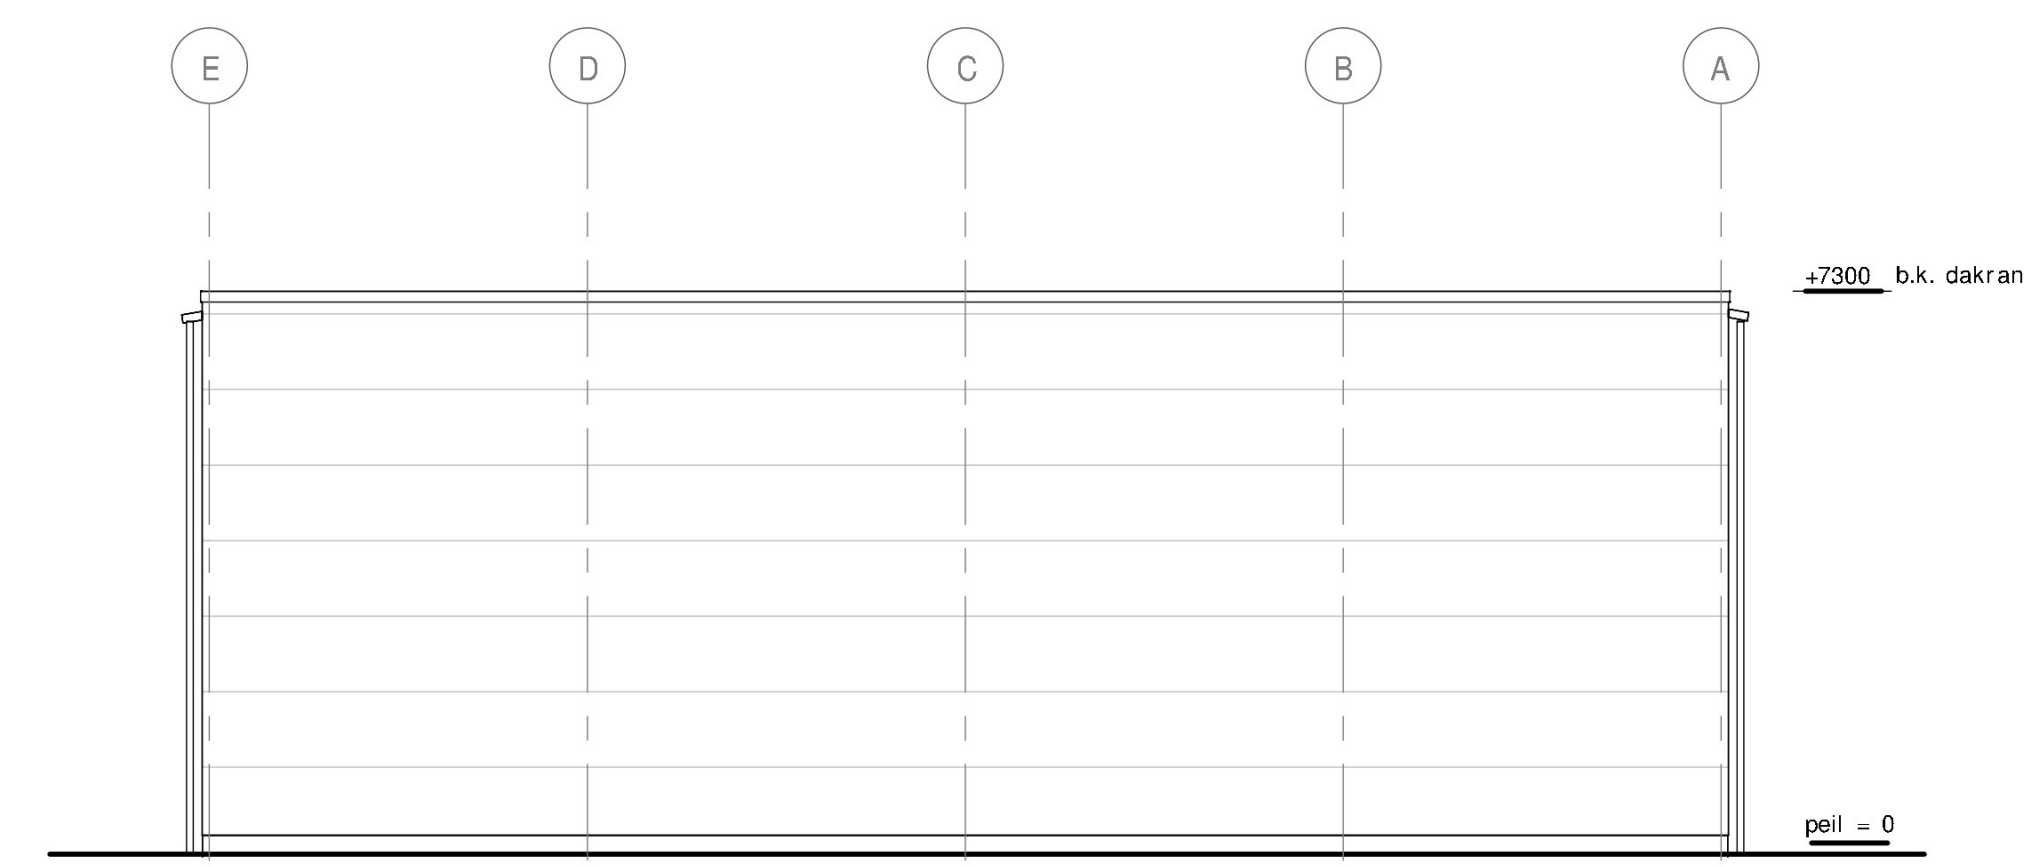


Westgevel

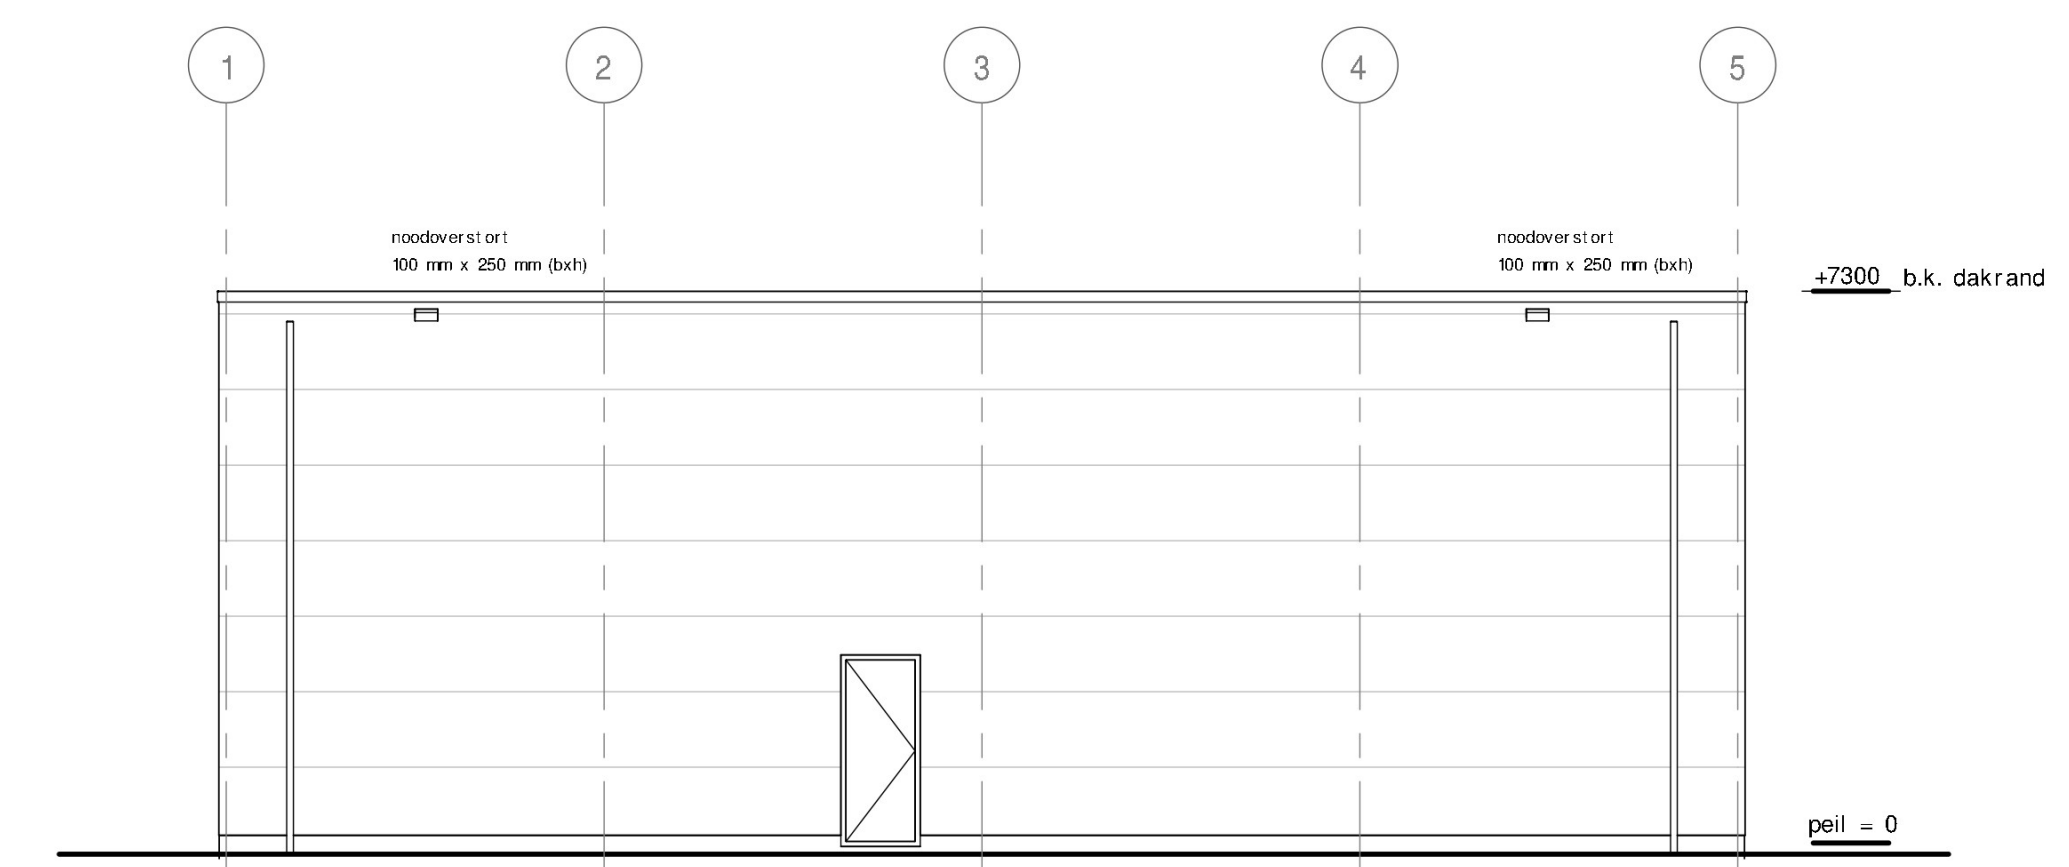


Zuidgevel

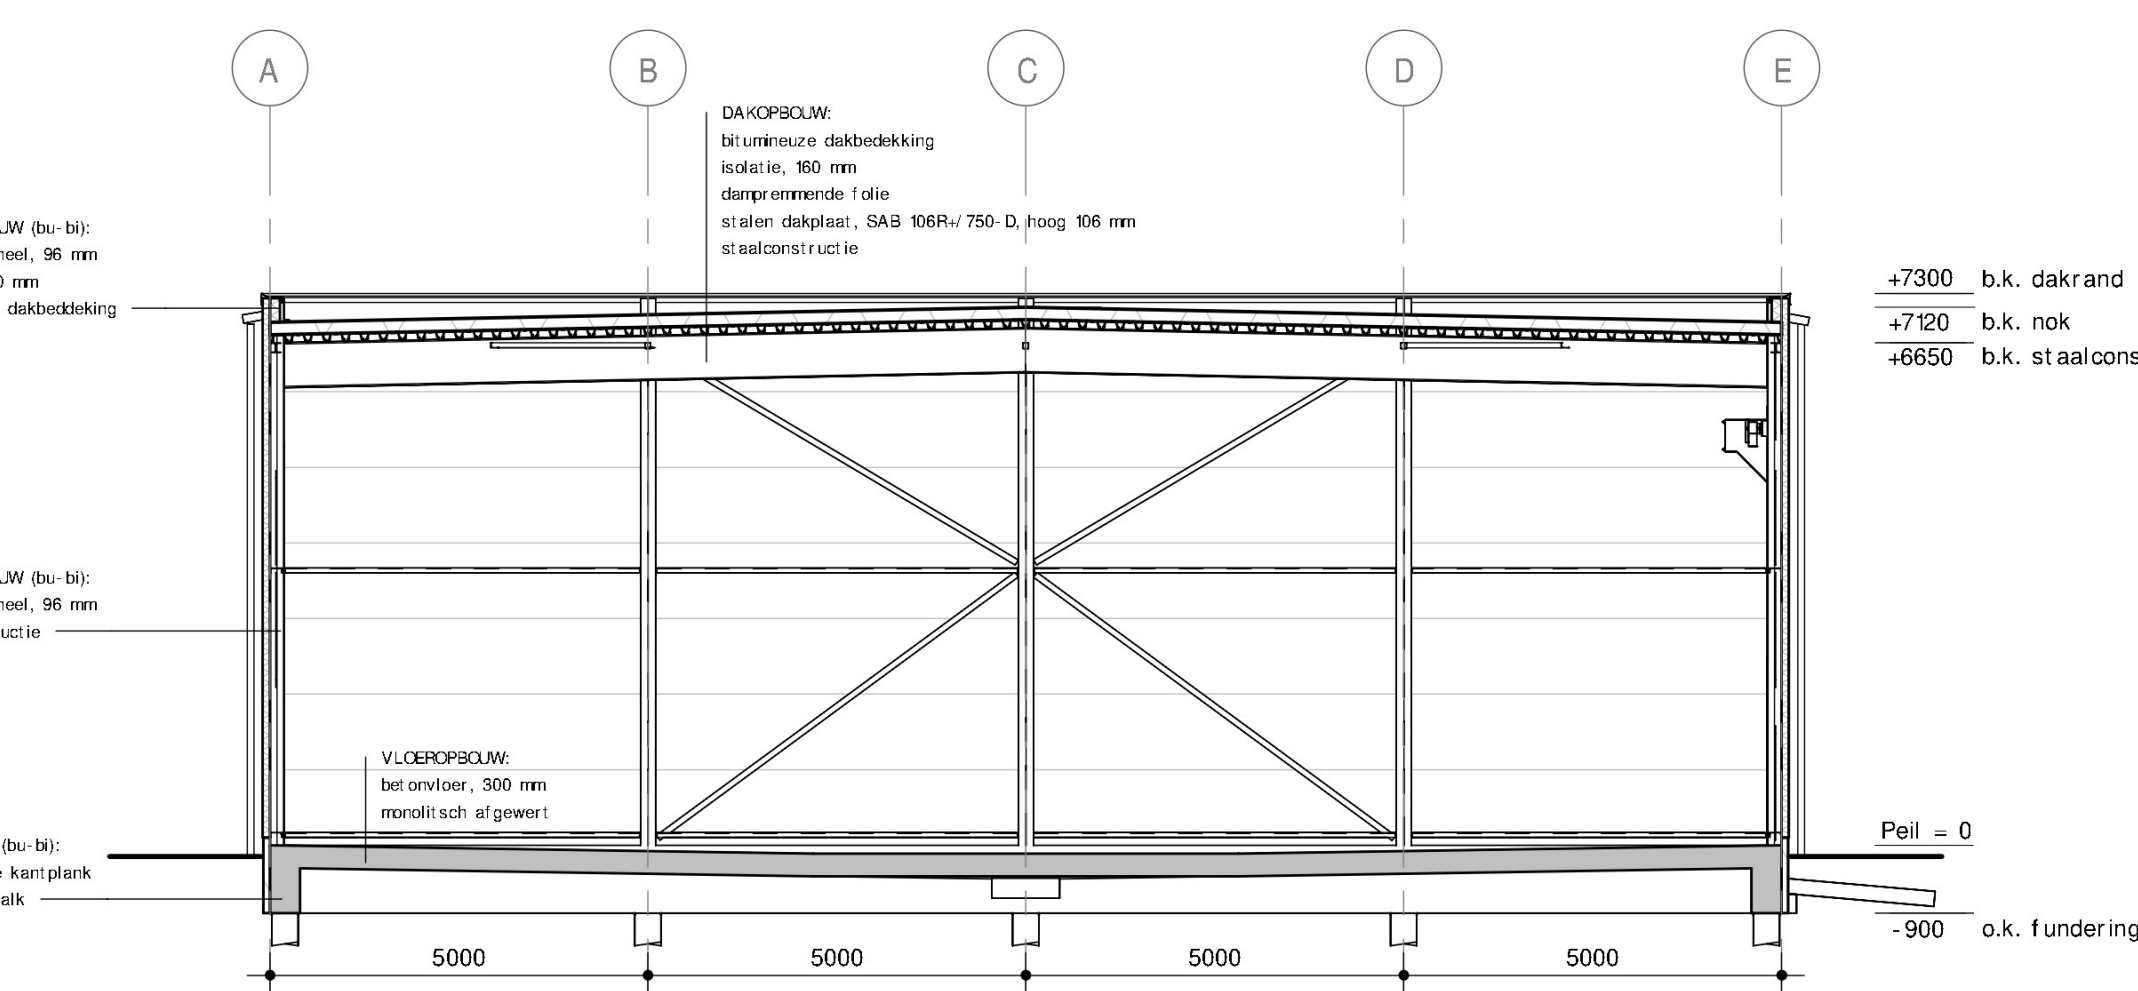


Doorsnede A-A

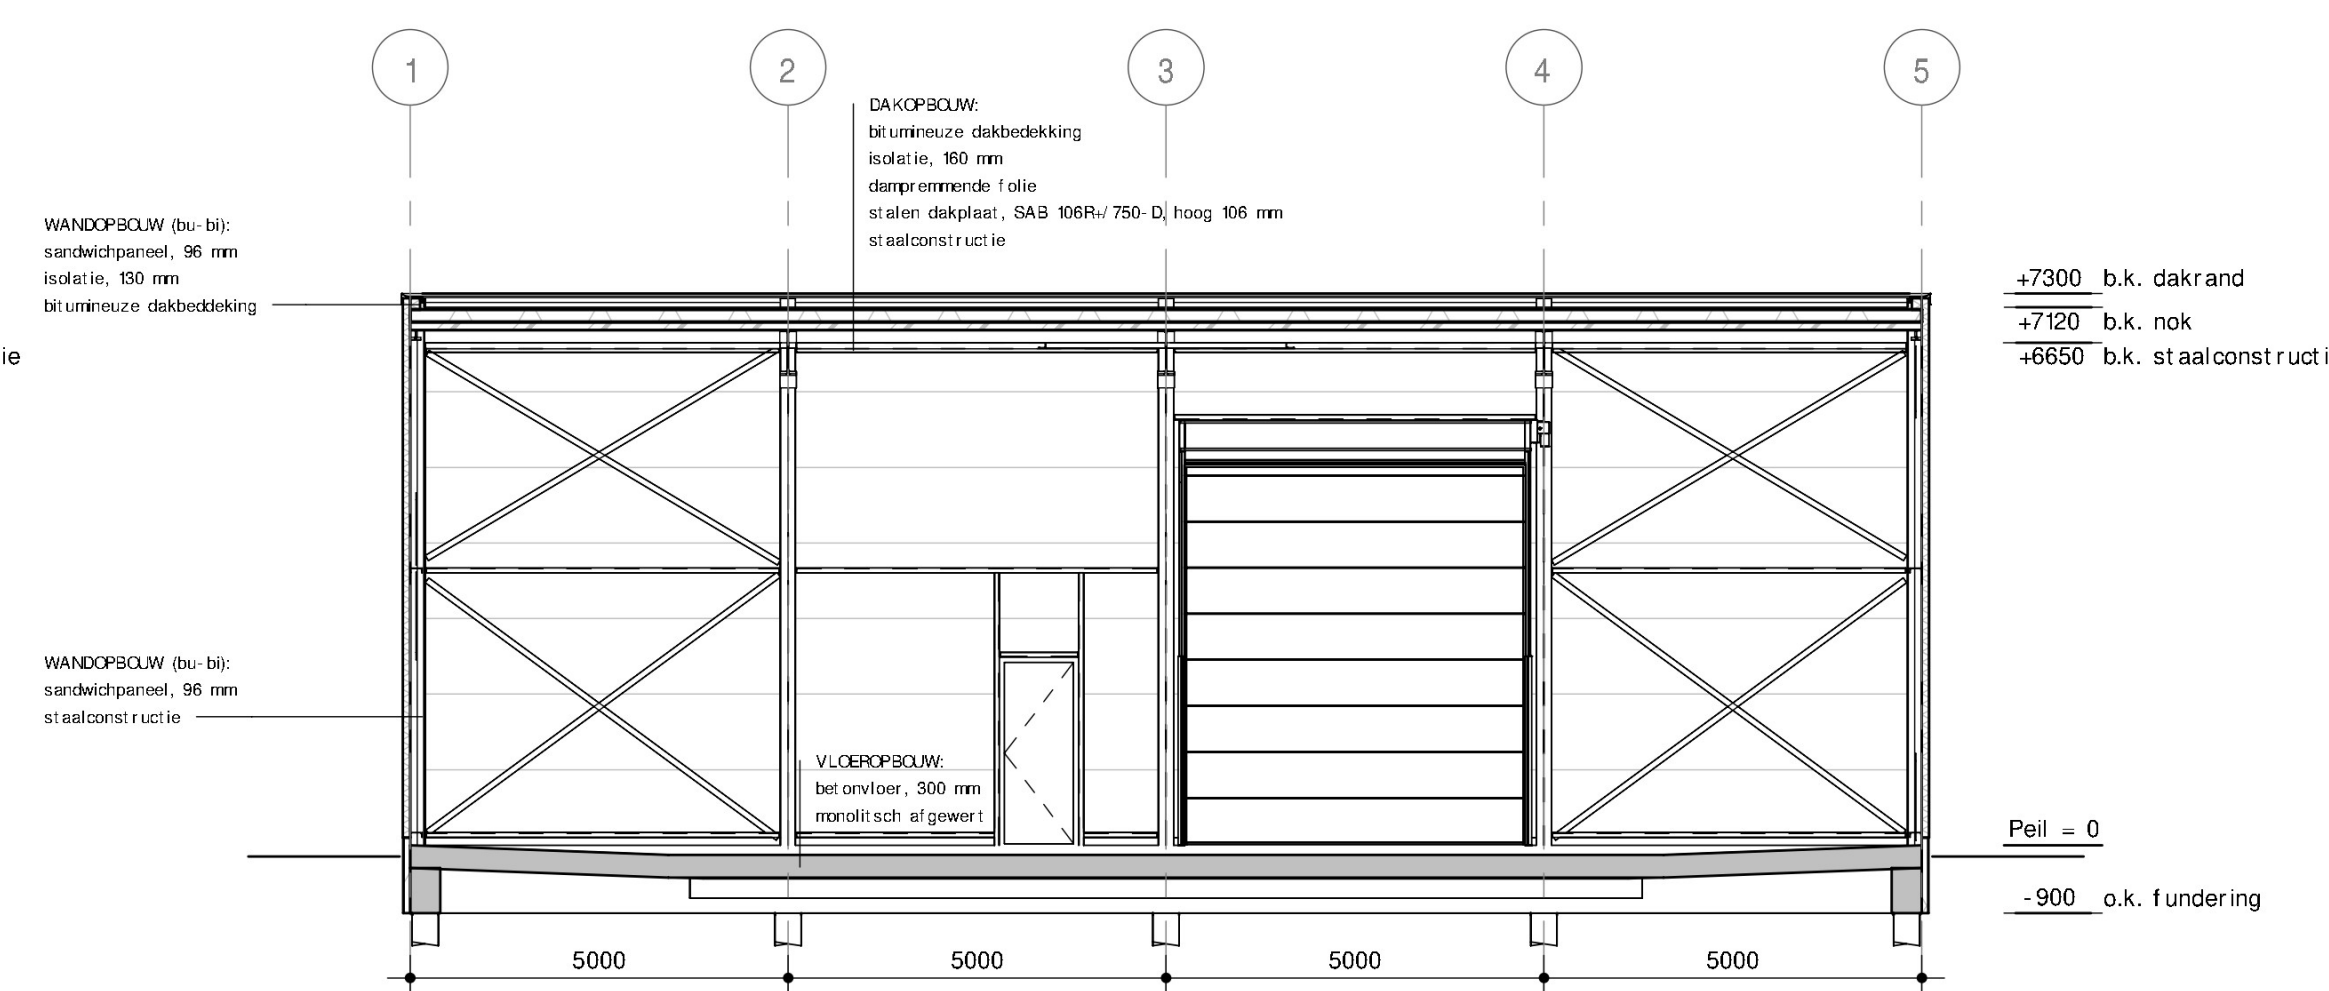


Doorsnede B-B

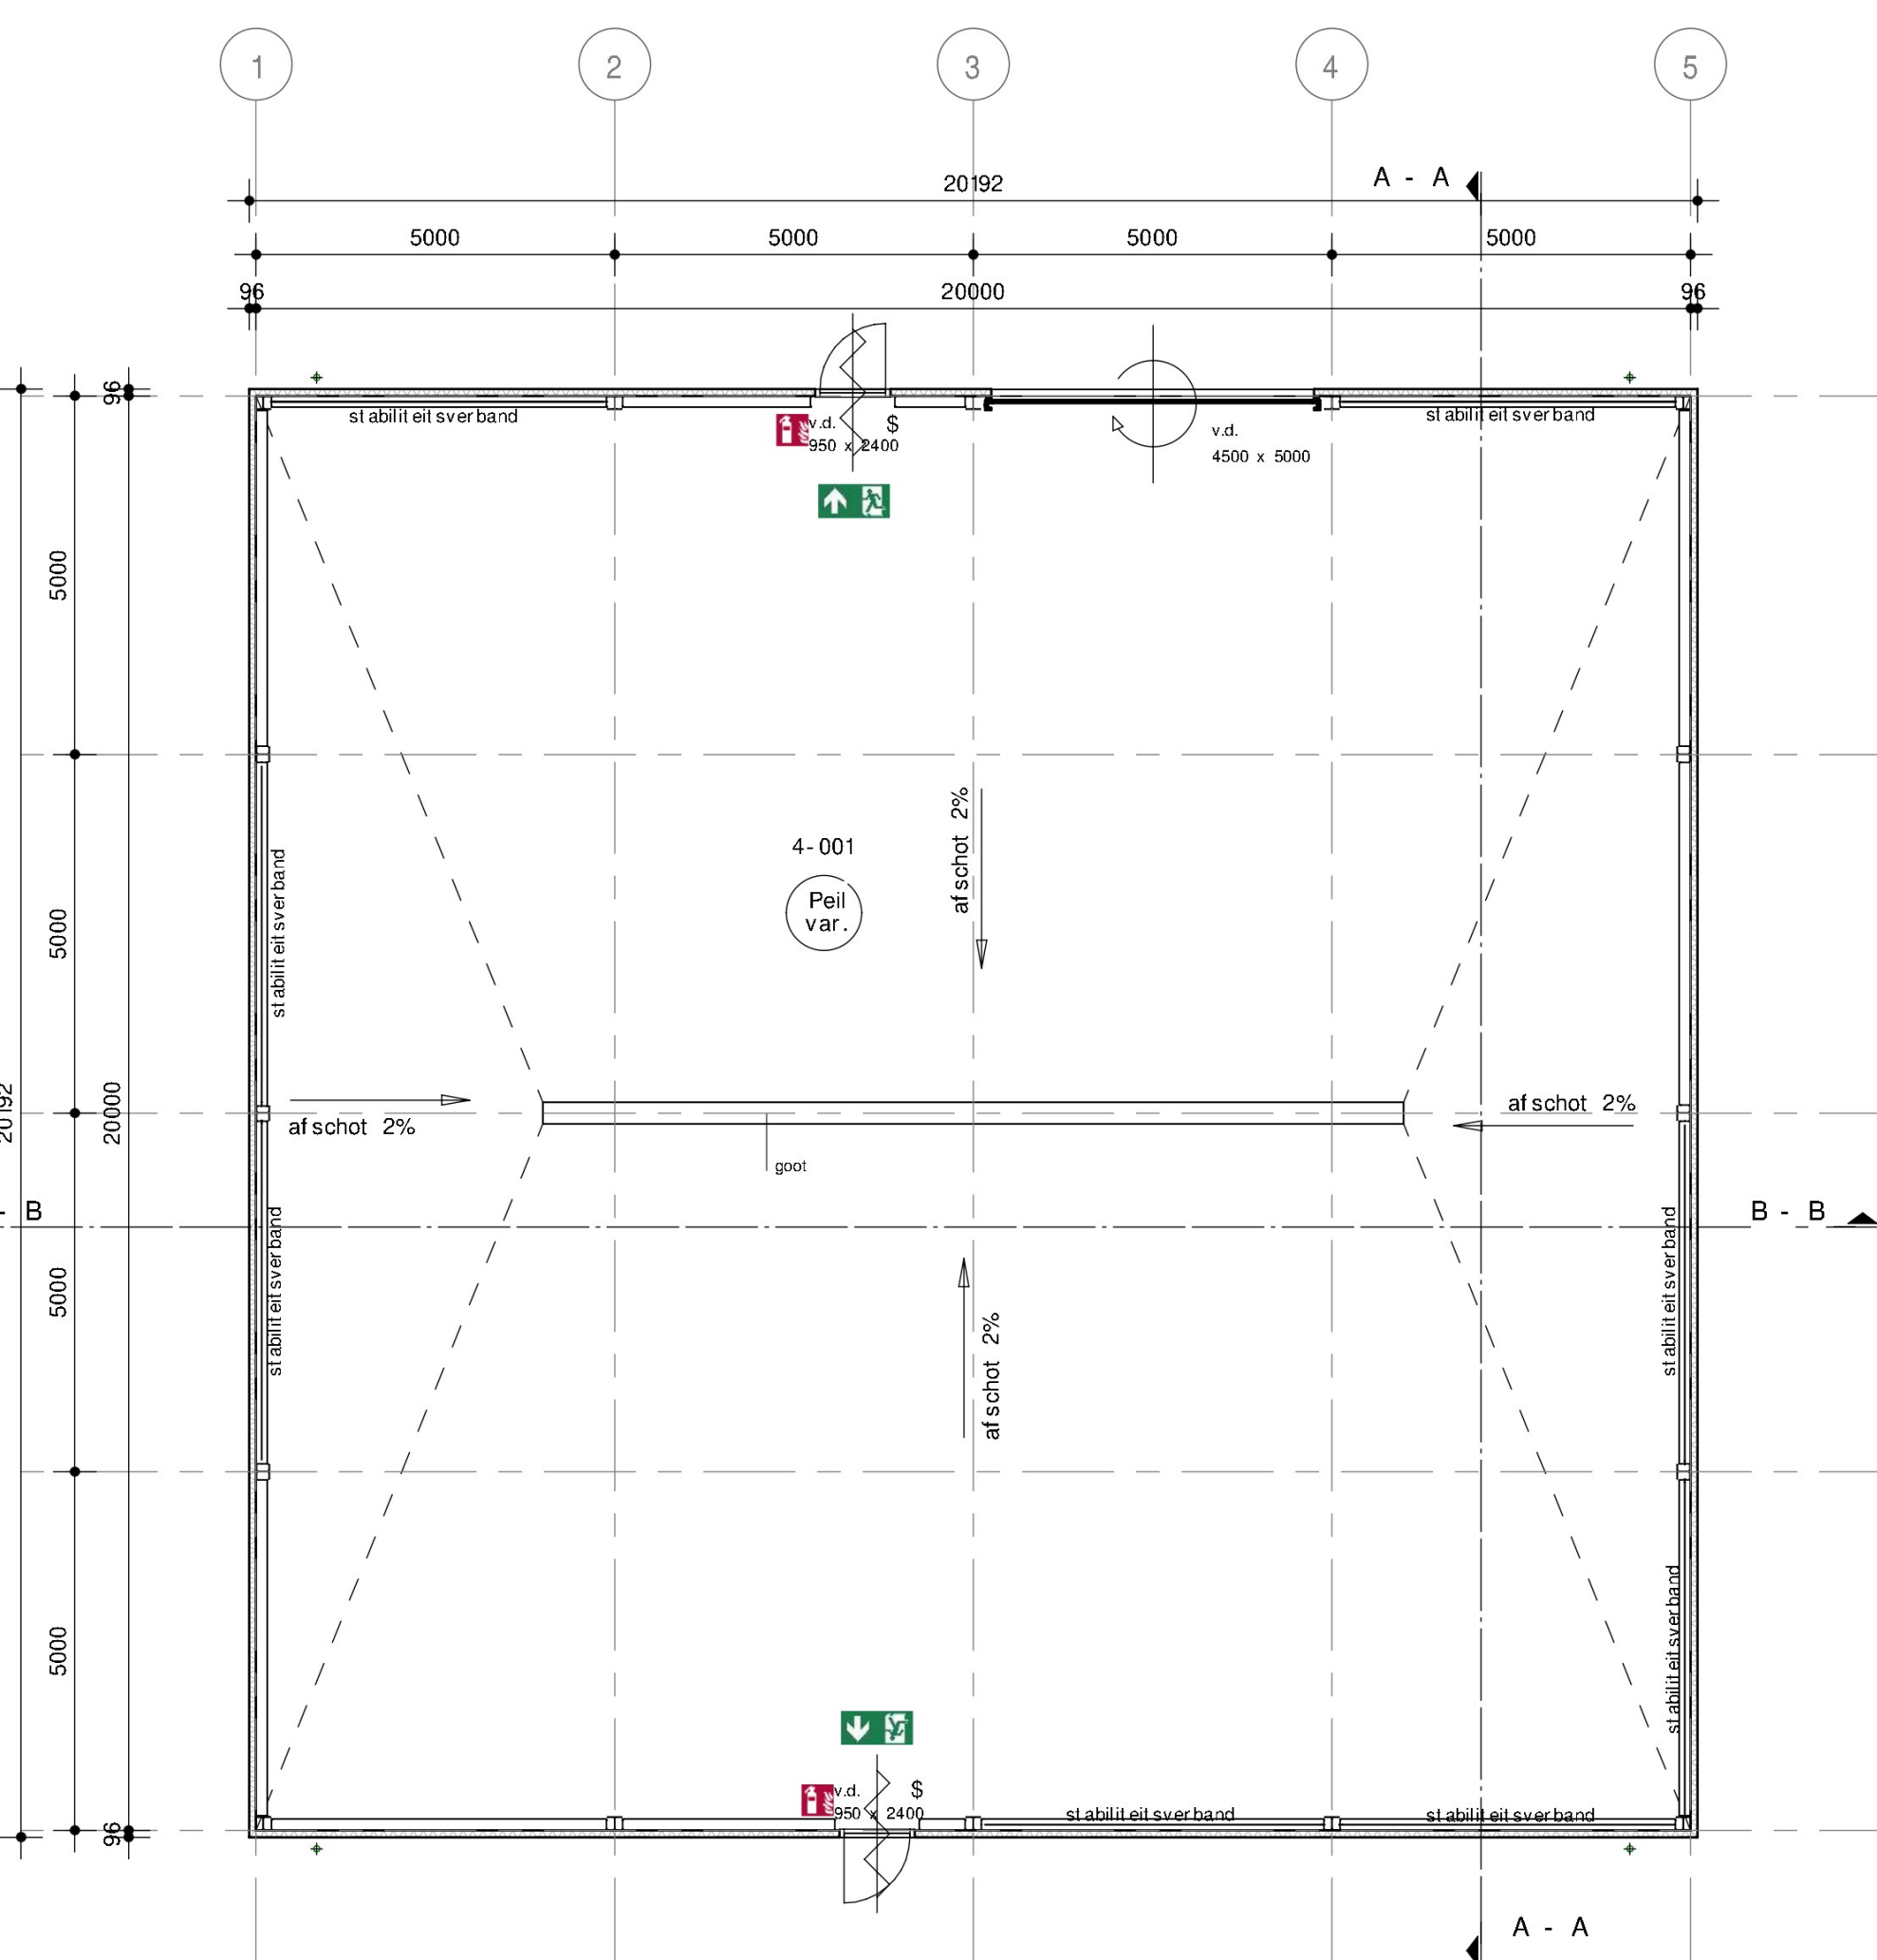

Begane grond

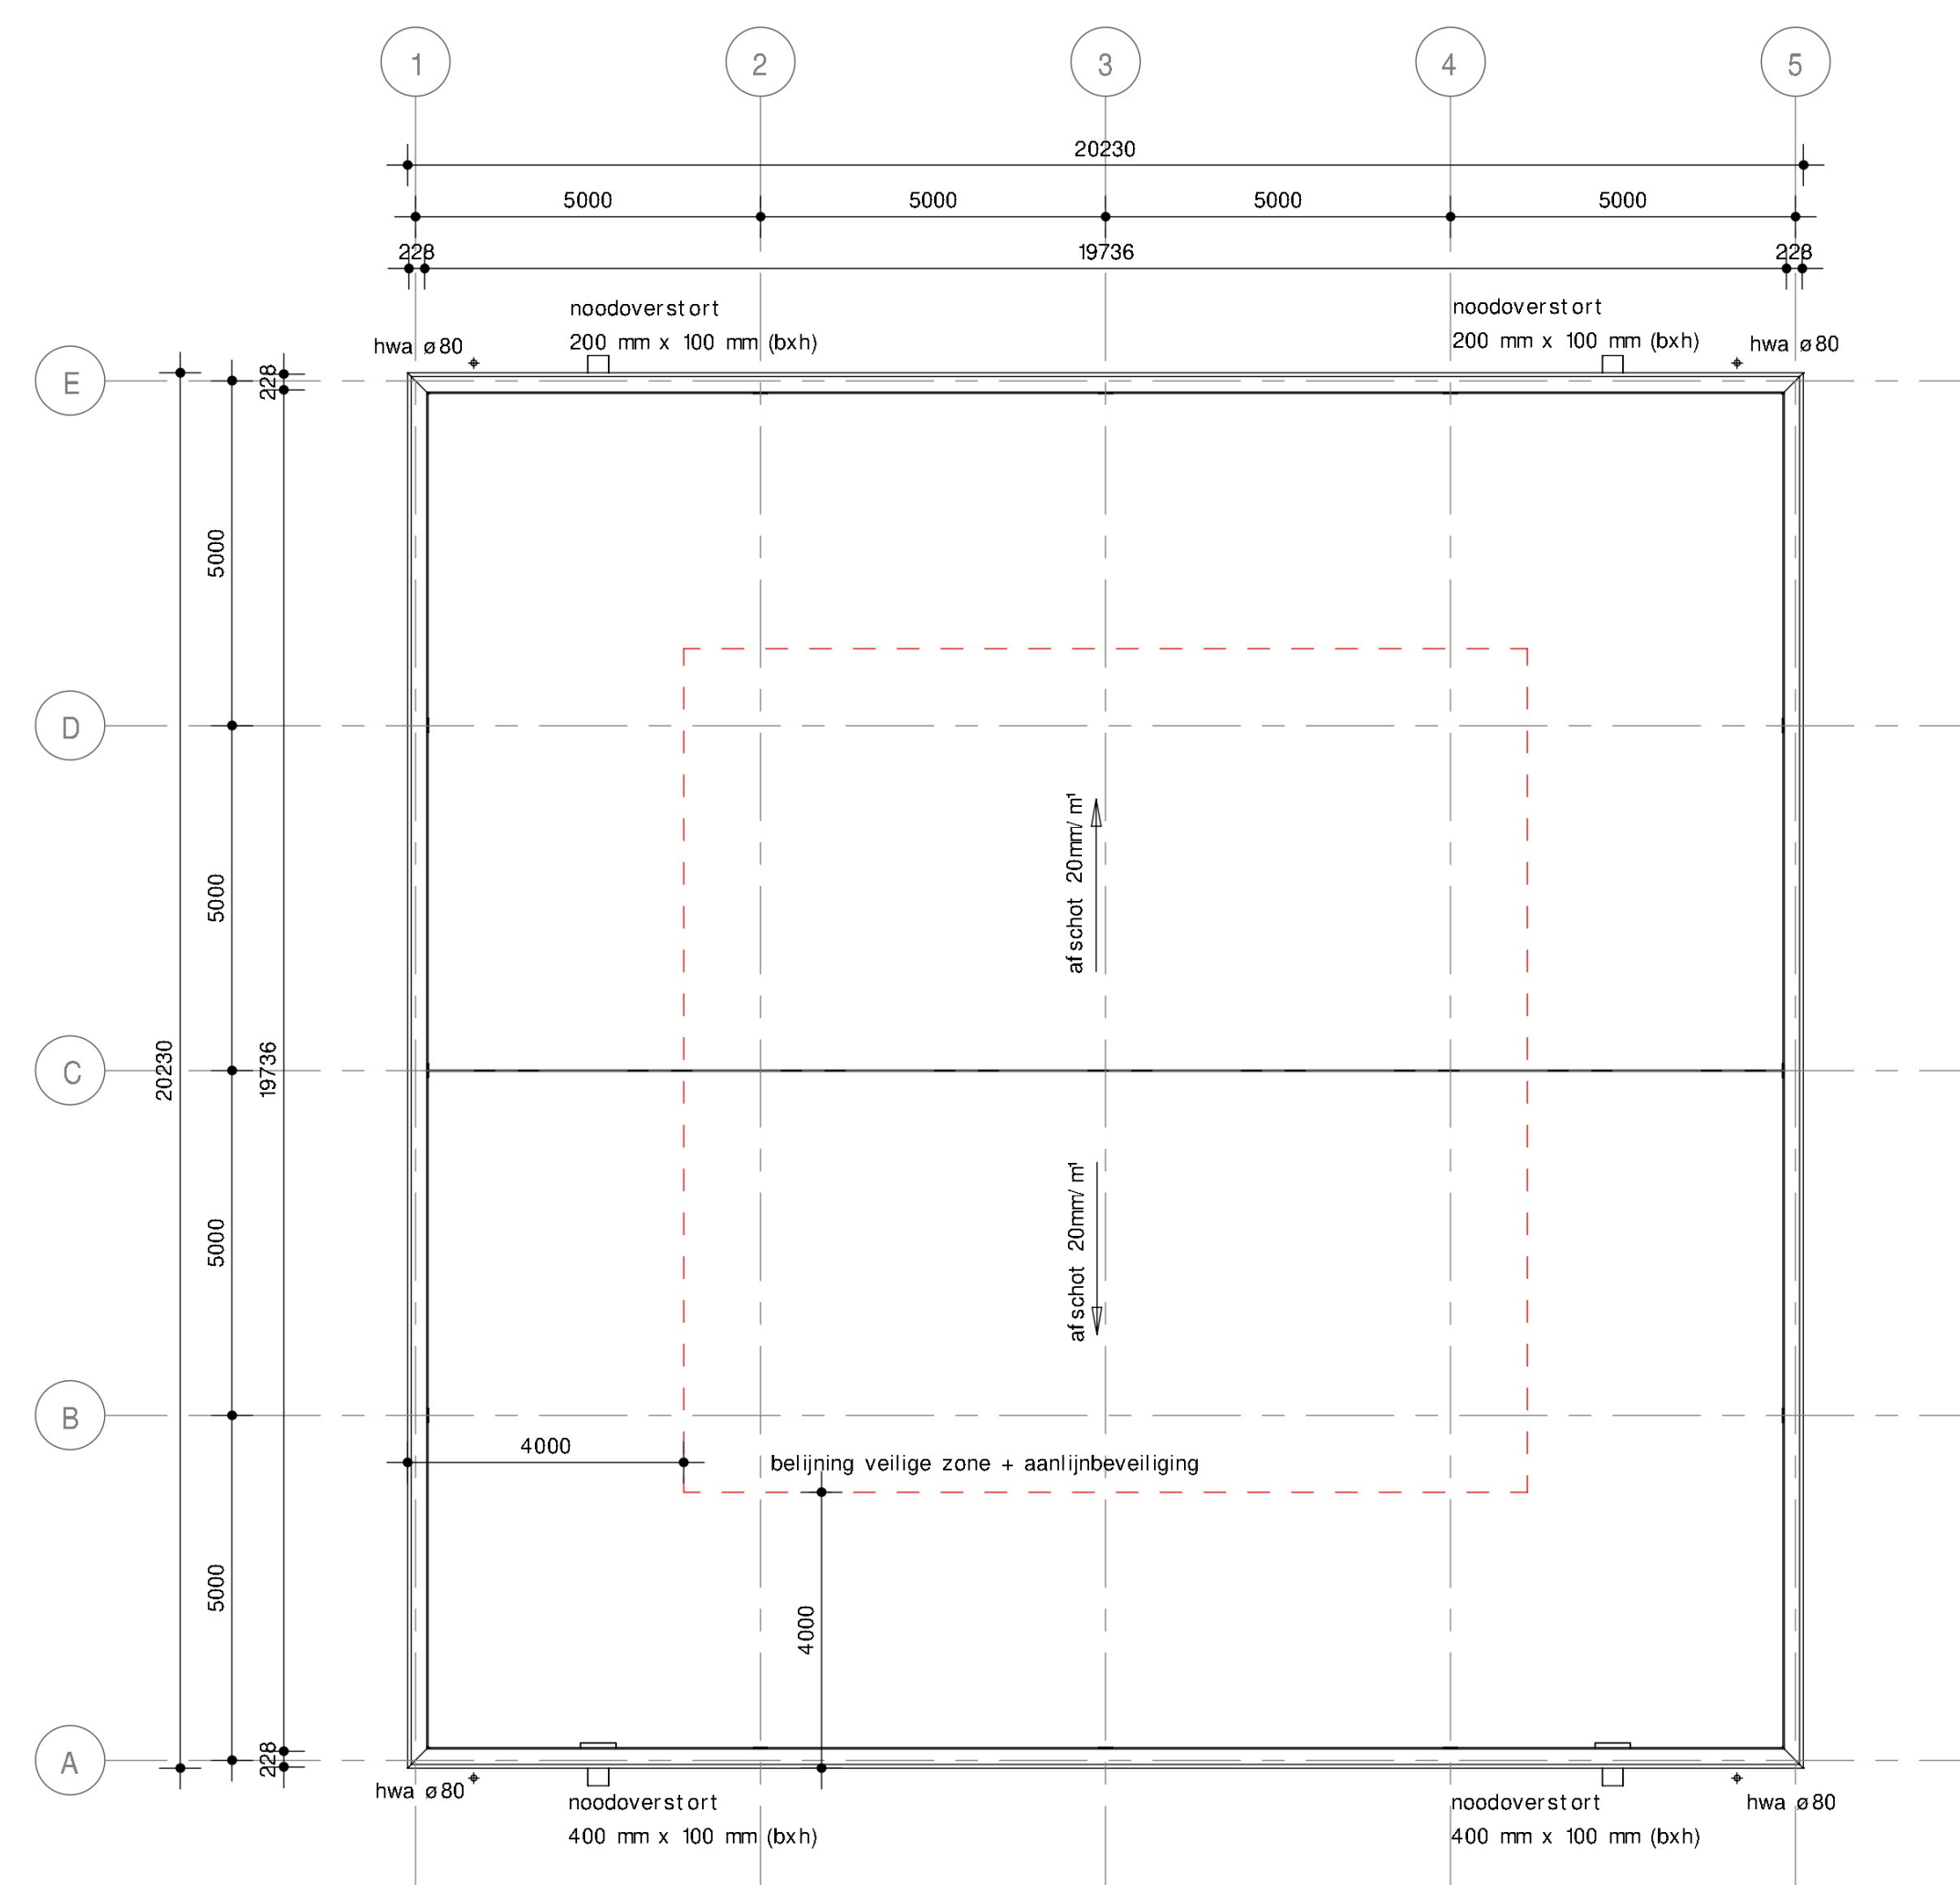


Dakplattegrond

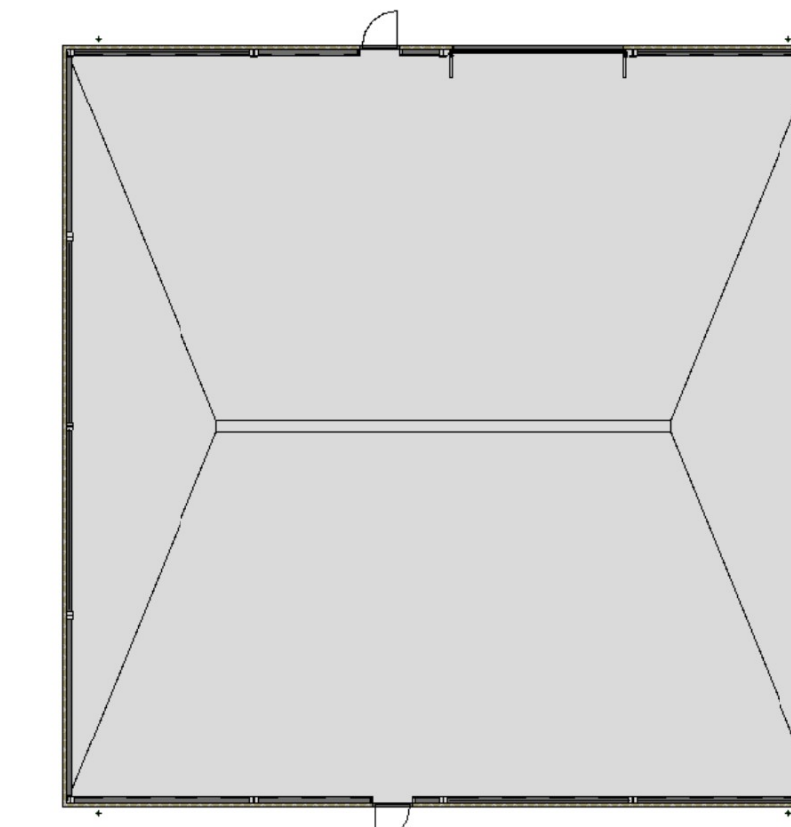

Gebruiksfunctie

Lichte industriële functie


Begane grond

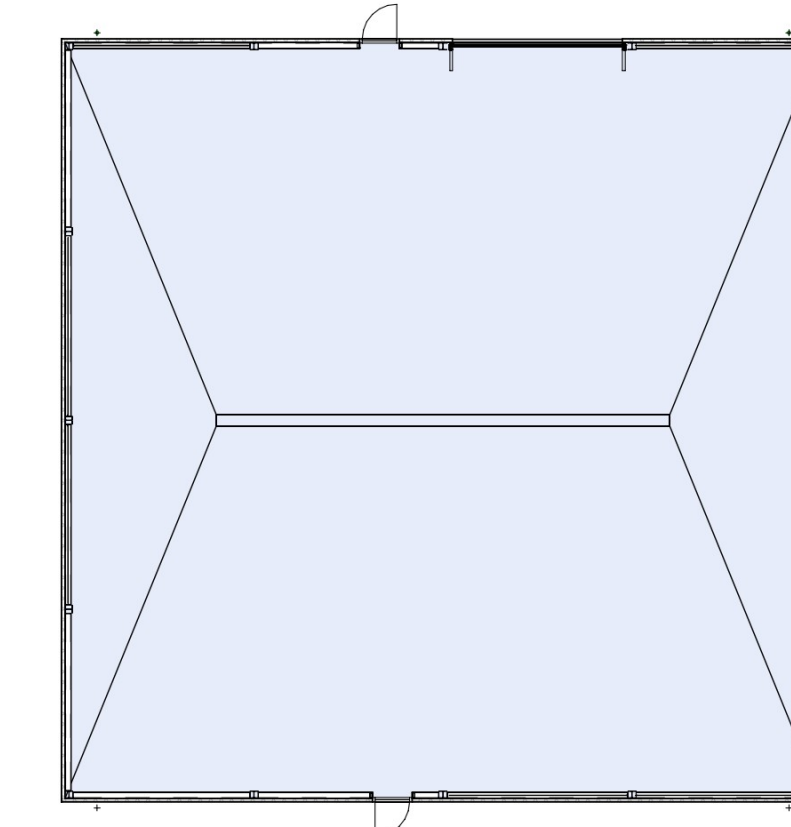

Verblijfsgebied

Functiegebied

Begane grond

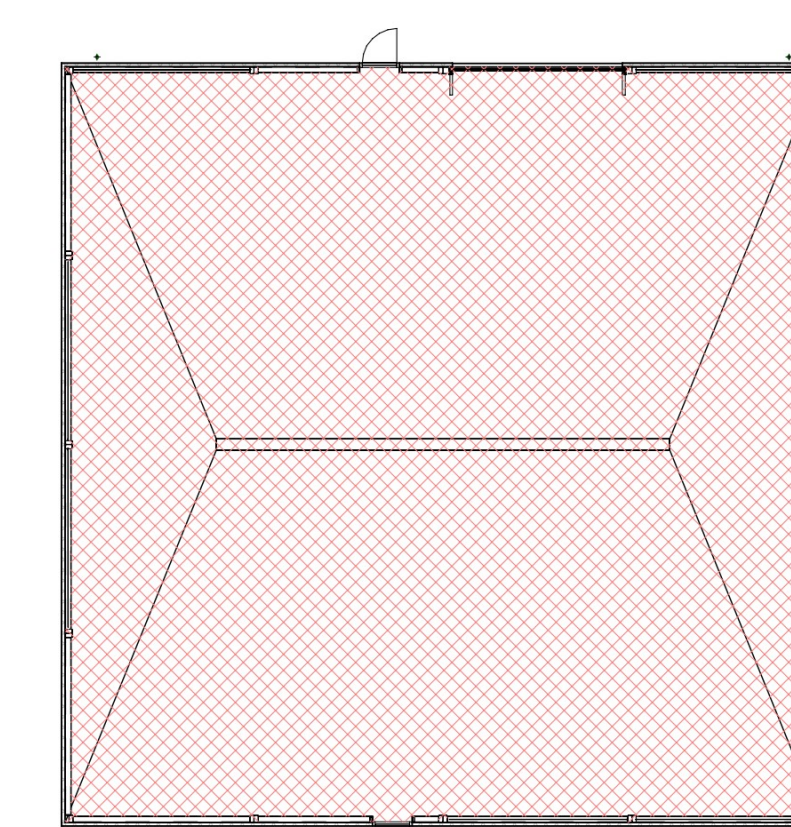

(Sub)brandcompartimenten

04-BC 1 en 04-SBC 1

Begane grond

Ruimtestaat		
Ruimtenummer	Naam	Oppervlakte
4-001	Proceoruimte waterzuiveringsinstallatie	400,00 m²

Gebruiksfuncties	
Naam	Oppervlakte
Lichte industriële functie	400,00 m²

Verblijfsgebied	
Naam	Oppervlakte
Functiegebied	400,00 m²

Renvooi:


	sandwichpaneel, 56 mm	4-001	ruimtenummer
	dakisolatie bitumen, 160 mm		
	isolatie, 130 mm		
	roldeur		
	deur zelfsluitend		
	deur van binnenut zonder sleutel te openen		
	vluchtroute		
	draagbaar brutoestel		
	veilige zone t.b.v. dakveiligheid		

Bouwbesluit
Voor uitgangspunten en toets Bouwbesluit zie document NL22-648800209-33525

Bebouwd oppervlak en bruto inhoud	
bebouwd oppervlak	407,7 m²
bruto inhoud	2.693,2 m³

Materialen en kleuren:

Onderdeel	Materiaal	Kleur
Bouwwerken 01 en 03		
metselewerk	baksteen	roodbruin
buitenkozijnen en draaiende delen	aluminium of staal	RAL 7016
binnenkozijnen en draaiende delen	aluminium of staal	RAL 7016
lekdorpels	aluminium	RAL 7016
zetwerk / dakrand	aluminium	RAL 7016
hemelwaaier en walopen	gips	grijs
noodoverstorten	aluminium	blank geanodiseerd
Bouwwerken 02, 04, 05, 06 en 10		
Onderdeel	Materiaal	Kleur
sandwichpanelen buitenzijde	staal	RAL 7000
sandwichpanelen binnenzijde	staal	RAL 9010
buitenkozijnen en draaiende delen	aluminium of staal	RAL 7016
binnenkozijnen en draaiende delen	aluminium of staal	RAL 7016
overheaddeuren	aluminium	RAL 7016
lekdorpels	aluminium	RAL 7000
zetwerk / dakrand	aluminium	RAL 7000
trappen en bordessen	staal	thermisch verzinkt
hemelwaaier en walopen	gips	grijs
noodoverstorten	aluminium	blank geanodiseerd
staalconstructies	staal	thermisch verzinkt
Bouwwerken 07, 08 en 09		
Onderdeel	Materiaal	Kleur
wanden	schoon beton	betongrijs
buitenkozijnen en draaiende delen	aluminium of staal	RAL 7016
speedgate	aluminium	RAL 7016

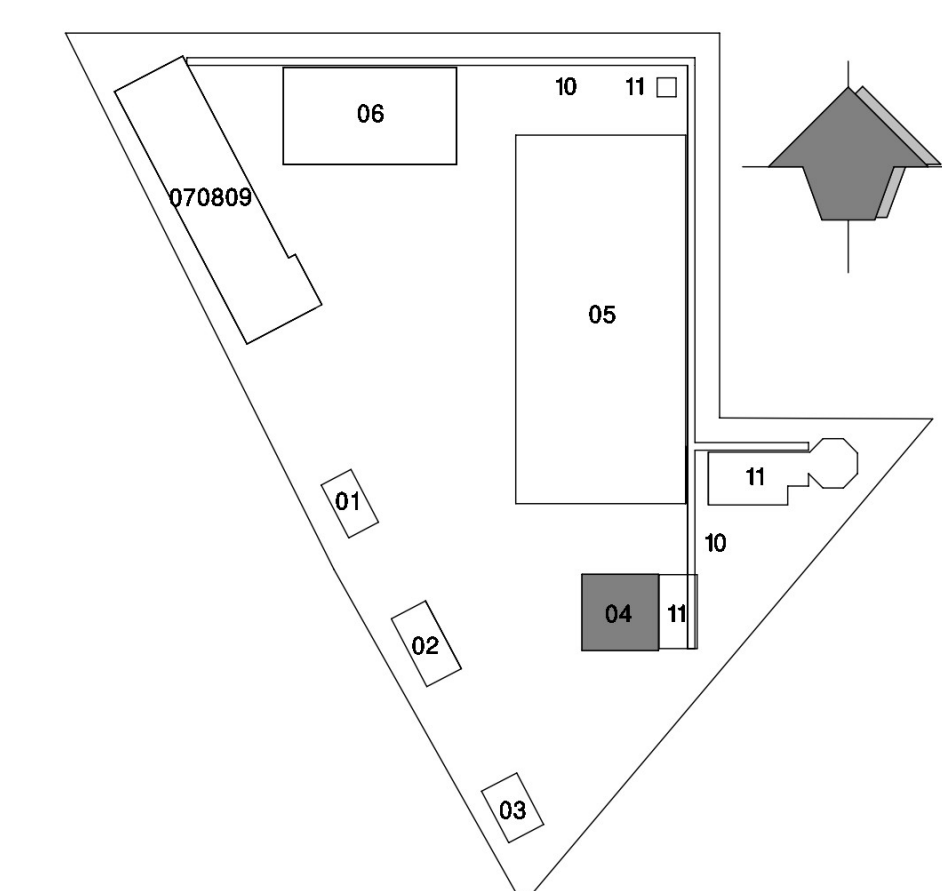

KEY PLAN AREAS

Peil:

- bovenzijde afwerkvloer algemene ruimte - 0x peil
- hoogte t.o.v. N.A.P. nader te bepalen

№	Omschrijving	Datum nr.	Get.	Get.	Get.

WATEN IN MILLIMETERS, TENZIJ ANDERS AANGEGEVEN

Opdrachtgever: **VOLTH2 Operating B.V.**
 Project: **Groene Waterstofproductieinstallatie Delfzijl**
 Omschrijving: **Bouwwerk 04 - Waterzuiveringsinstallatie**
 Plaatsgronden, gevels en doorsneden

Projectnummer	Tekeningnummer	Verst.	Datum tekening	Ontwerpfase	Contractnummer
S1009090	AE-DO-04-900	0	14-10-2022	DO	-

Blad	Aantal	Schaal	Formaat	Kleur
1	1	1:100, 1:200	A0	Groenig

WWW.SWECO.NL
© Sweco Nederland B.V. - Alle rechten voorbehouden