




Aanzicht as 1
 schaal : 1 : 100

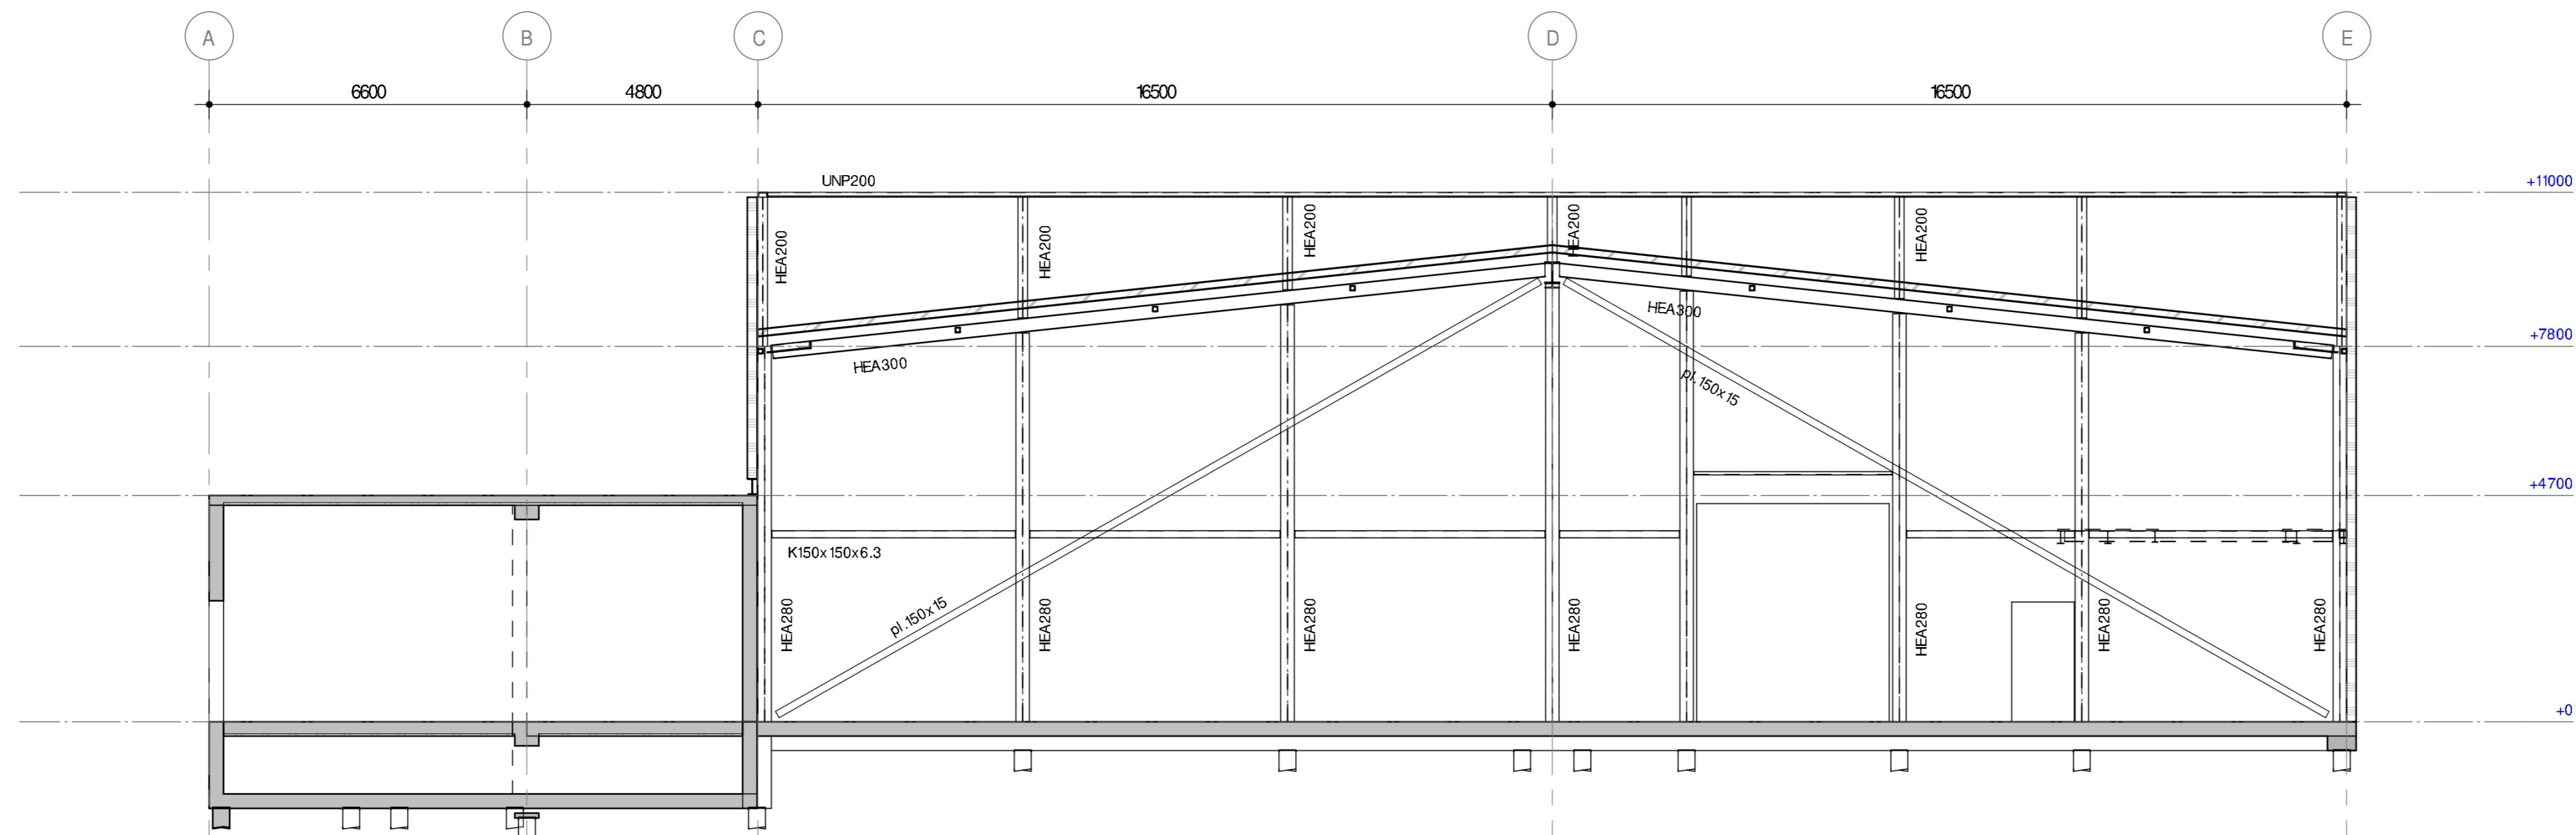

Aanzicht as 14
 schaal : 1 : 100

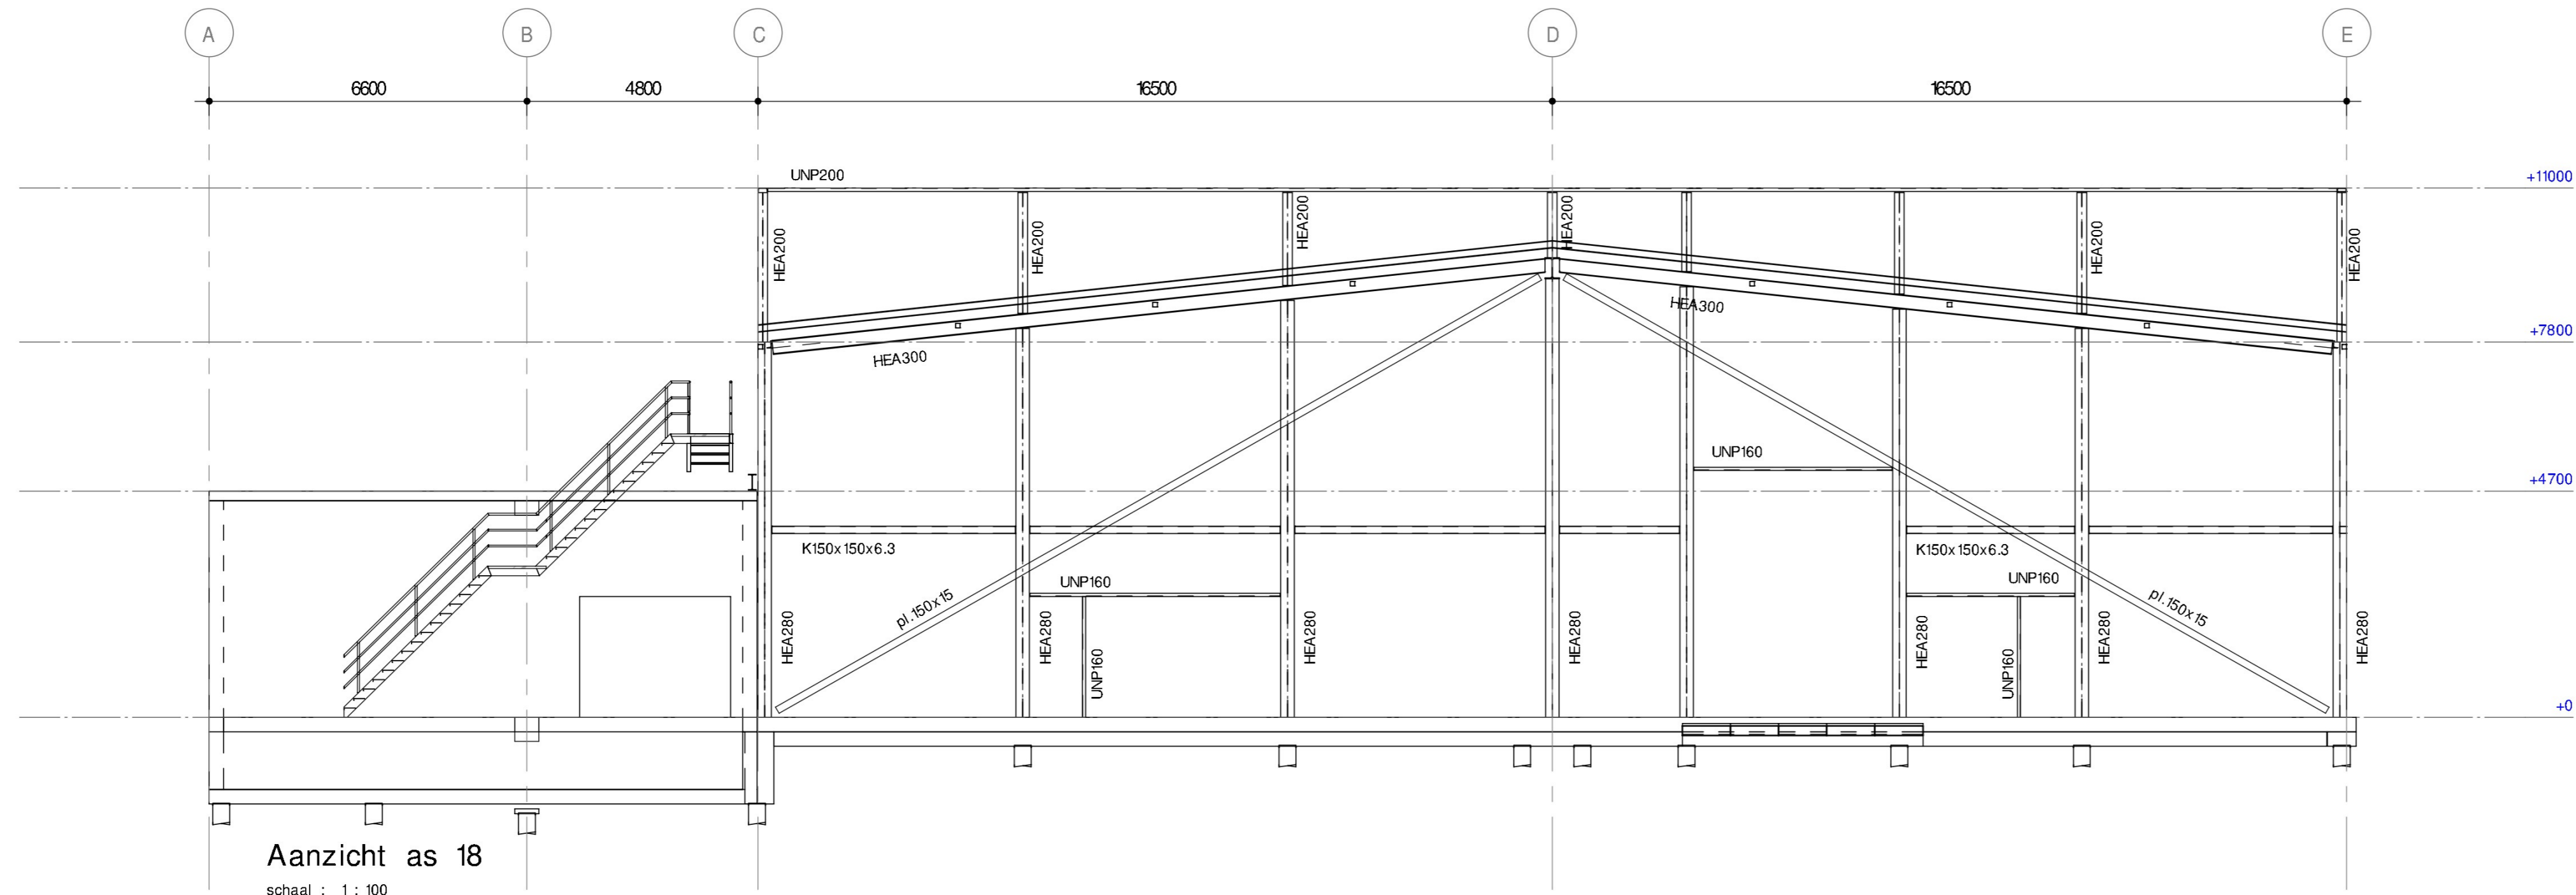

Aanzicht as 18
 schaal : 1 : 100

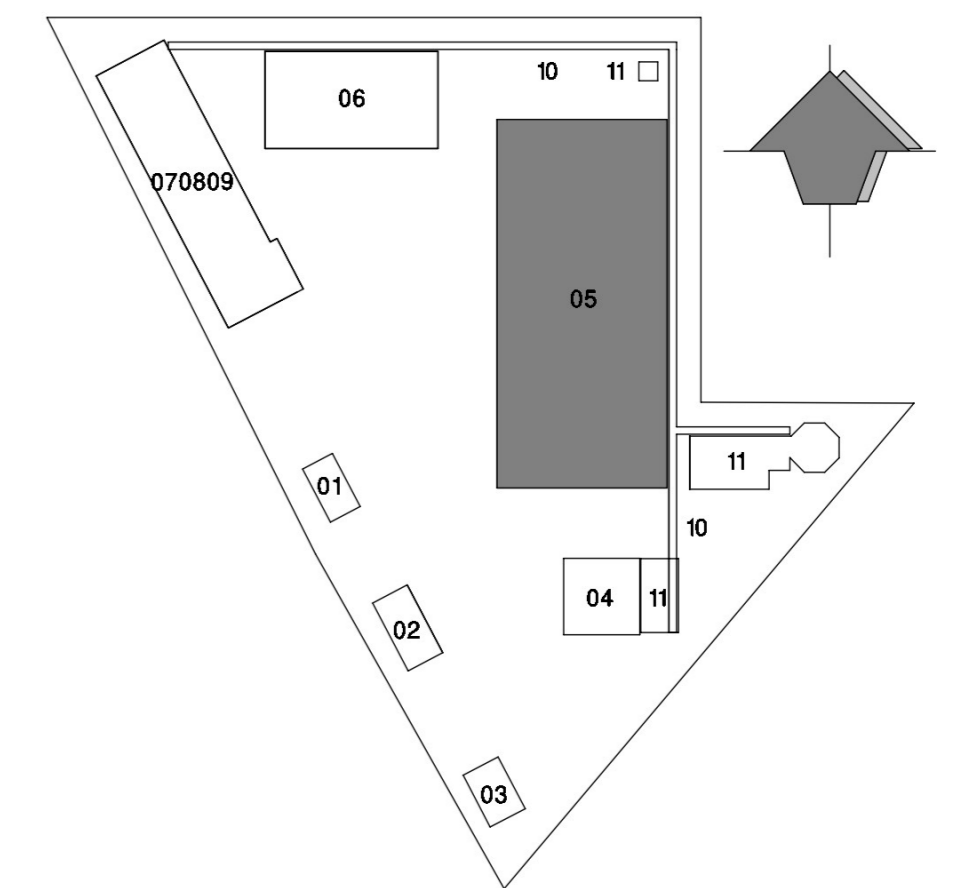

KEY PLAN AREAS

Rev	Omschrijving	Datum rev	Get	Gez	Akk

MATEN IN MILLIMETERS, TENZU ANDERS AANGEGEVEN

Opdrachtgever
VOLTH2 Operating B.V.

Project
 Groene Waterstofproductieinstallatie Delfzijl

Onderdeel
 Bouwwerk 05 - Elektrolysegebouw
 Aanzicht as 1, 14 en 18

Projectnummer 51009090	Tekeningnummer SE-DO-05-004	Versie 0	Datum 1e uitgave 14-10-2022	Ontwerpfase DO	Contractnummer
Blad 1	Aantal 1	Schaal 1 : 100	Formaat A1	Kantoor Groningen	Get Gez Akk

www.sweco.nl
 © Sweco Nederland B.V. Alle rechten voorbehouden

02_SWI_Lampjaar_2020.rvt