



Funderingsplan

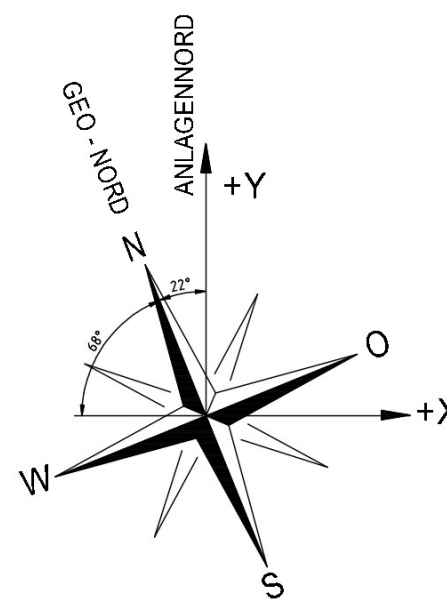

LEGENDE:

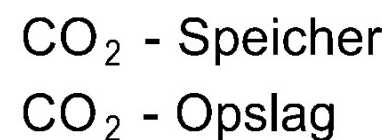


WD = Wanddurchbruch / Wandoorbraak

RWA = Rauch- und Wärmeabzug / Rook- en warmte afvoer


DrEntlaKI = Druckentlastingsklappe / Overdrukklep

WDVS = Warmedämmverbundsystem / thermische isolatie pakket,
Mineraalfaser d=100 mm, WLG 040 / minerale wol d=100mm, WGC 040

Abmessungen in Metern/Zentimetern / Maatvoering in meters / centimeters

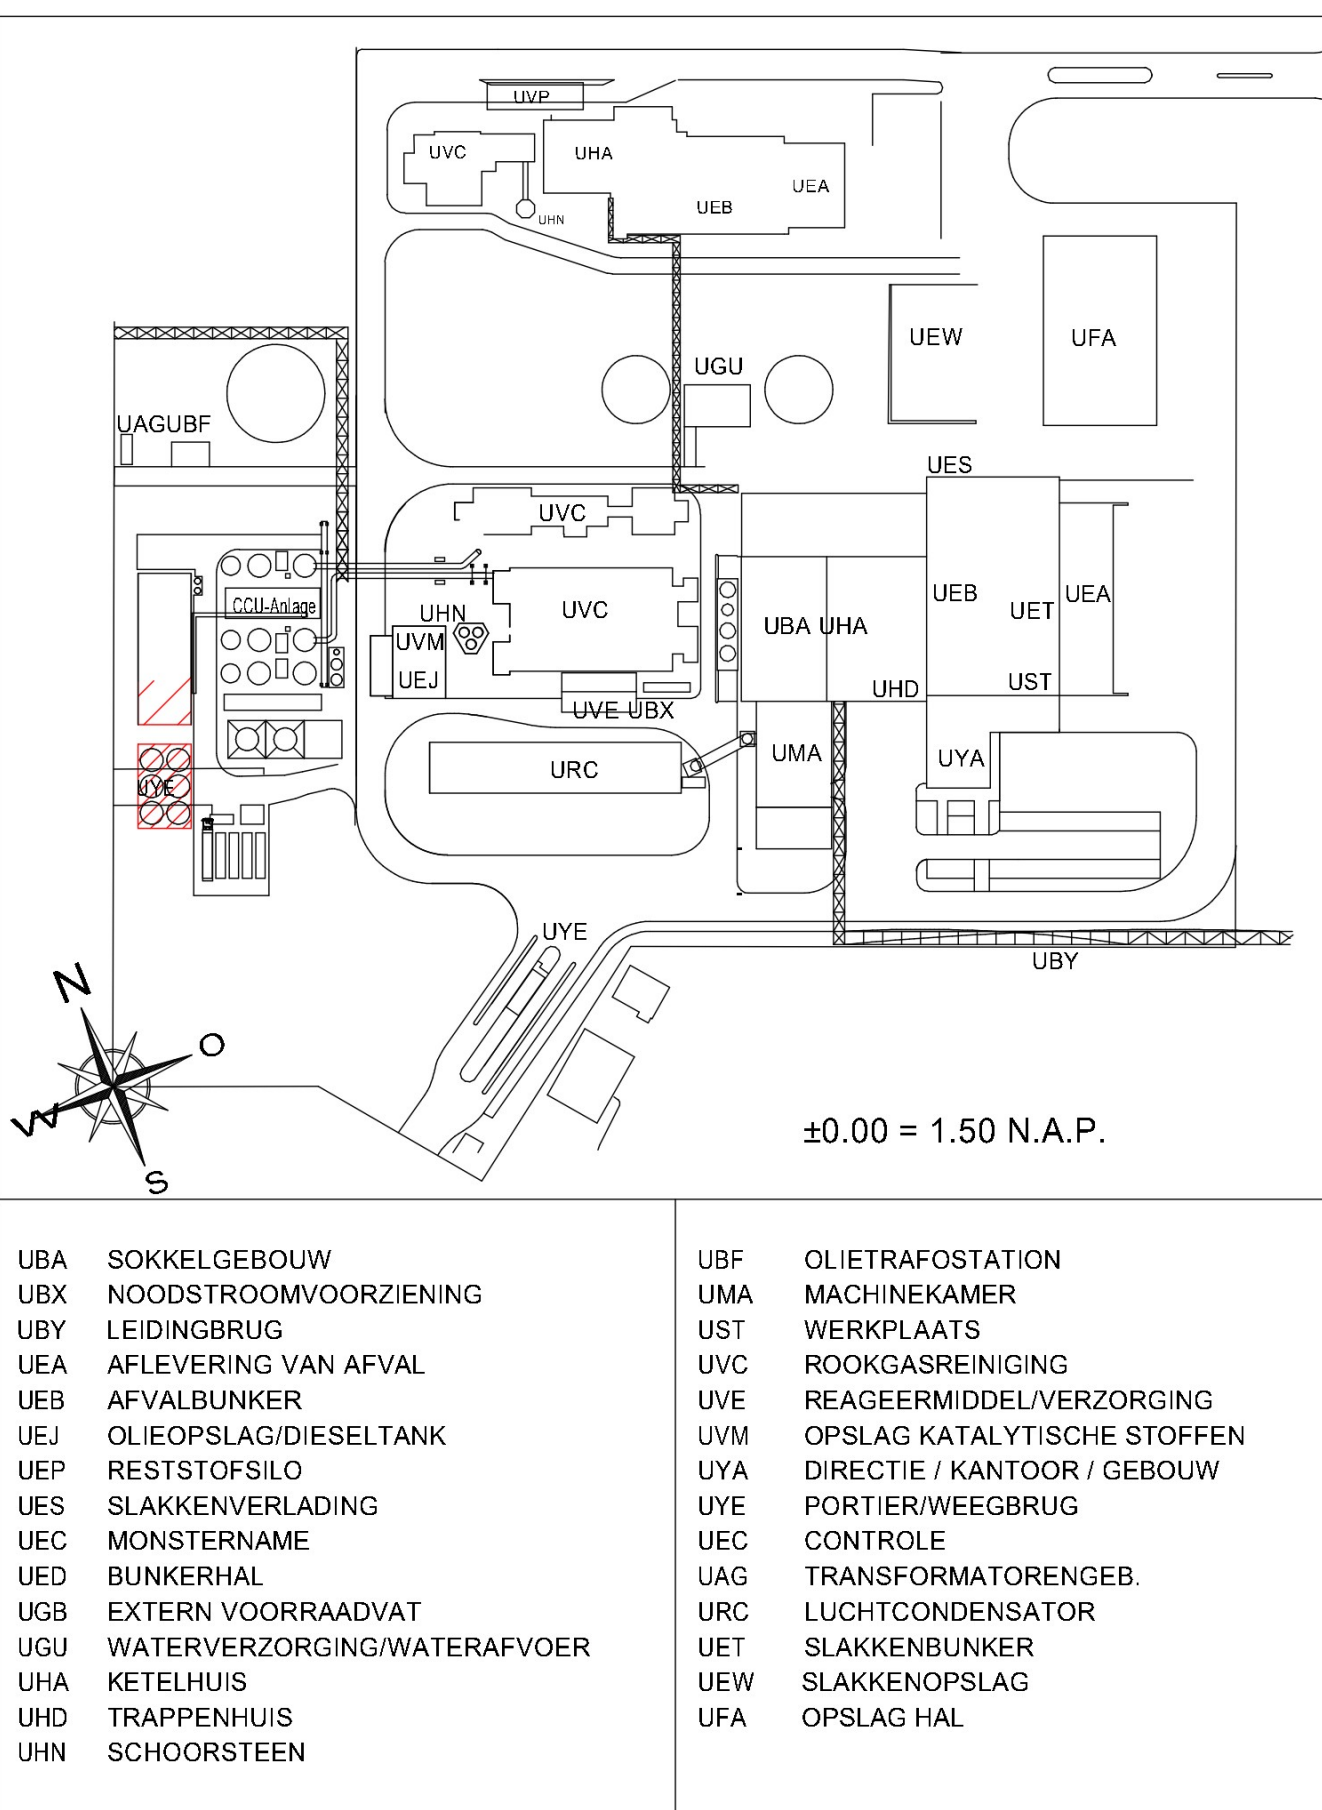

Doorsnede 1-1

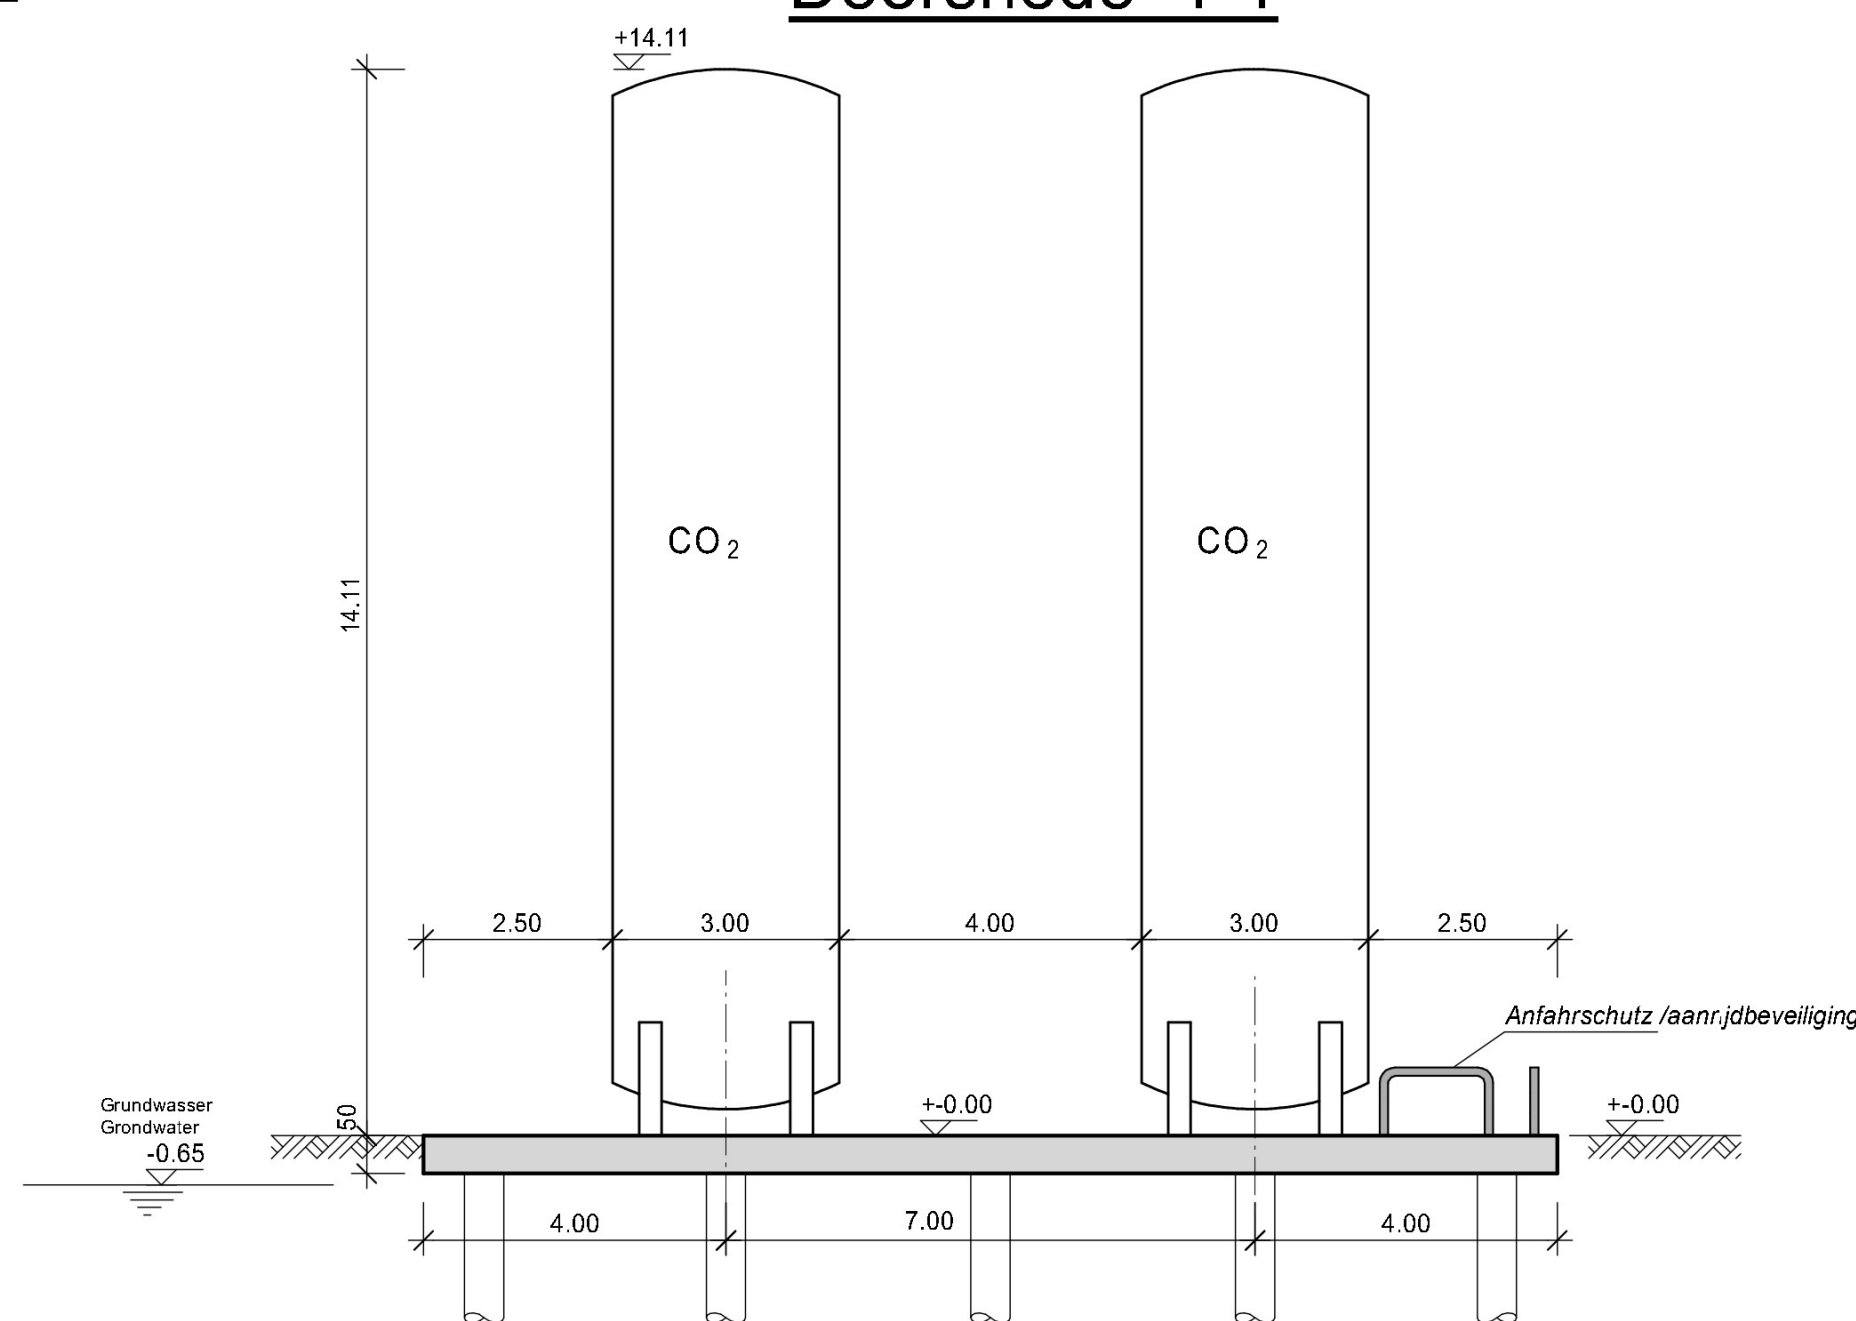

2	NL vertaling	21.10.22	
1	Freigabe	30.06.22	
Index	Art der Änderung	Datum	Bearbeiter

Bauherr: 		EEW Energy from Waste Delfzijl B.V.	
Planverfasser: 		Projekt: DEL - CCU	
W+S WESTPHAL Ingenieurbüro für Bautechnik GmbH Denaustraße 5 - 38124 Braunschweig Tel.: +49 (0) 531 286501 Fax: +49 (0) 531 286502 E-Mail: info@ws-westphal.de		Benennung: HGU CO ₂ - Opslag Plattegrond, Doorsnede	
Datum:		Maßstab:	
Gezeichnet: 24.06.2022		1:100	
Geprüft: 28.06.2022		A1	
Freigebe: 30.06.2022		Index:	
Zeichnungsnummer:		2	
DEL0-18089-HGU-W+S-ARC		2	
Filename:		DEL0-18089-HGU-W+S-ARC_2	