




Funderingsplan

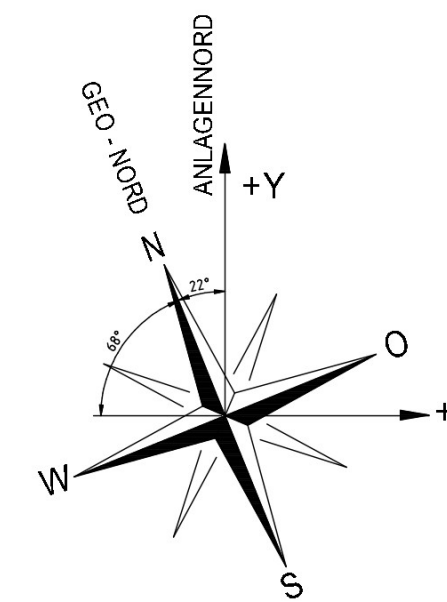




Aanzicht West (Oost)

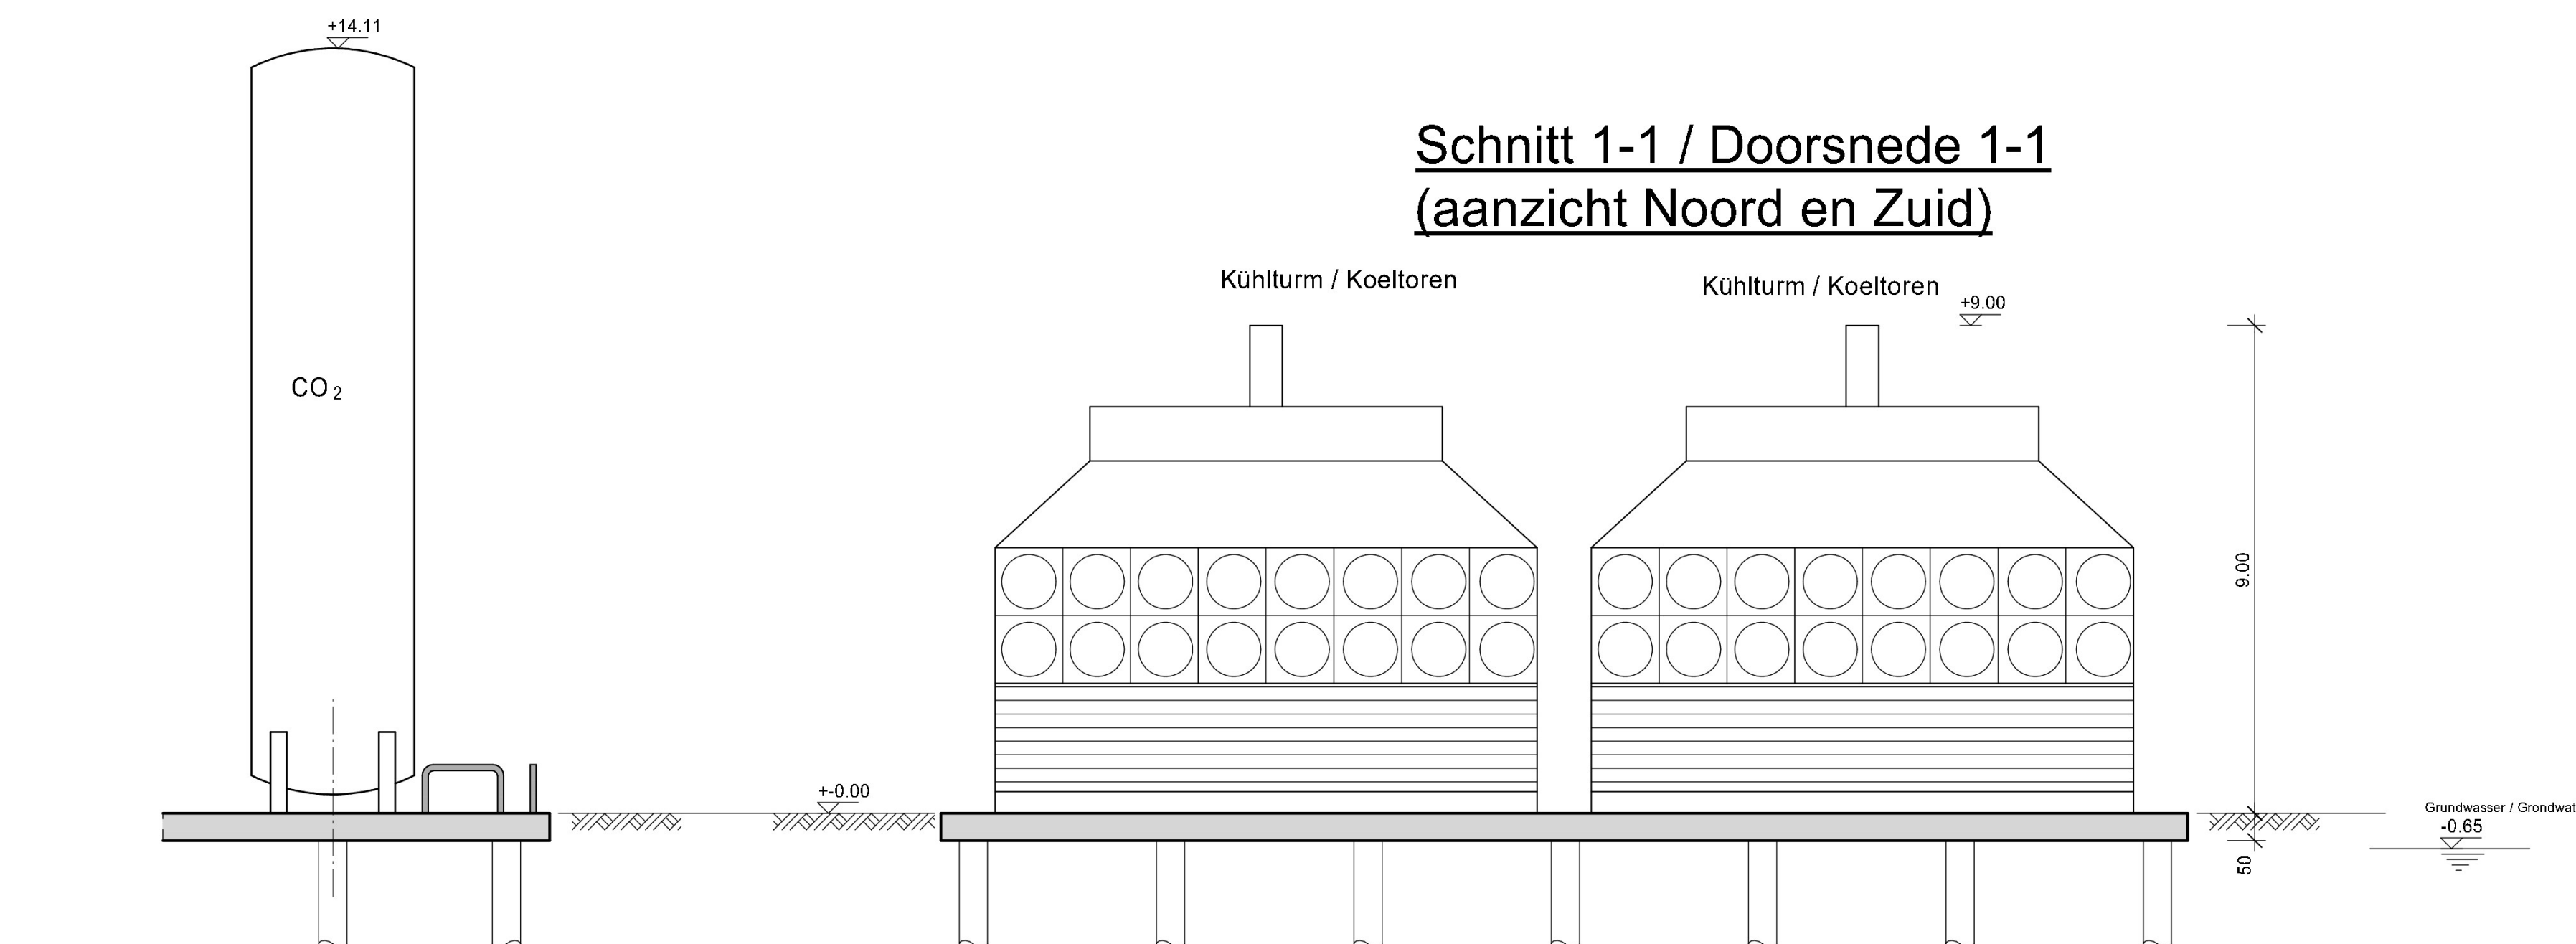


(aanzicht Noord en Zuid)

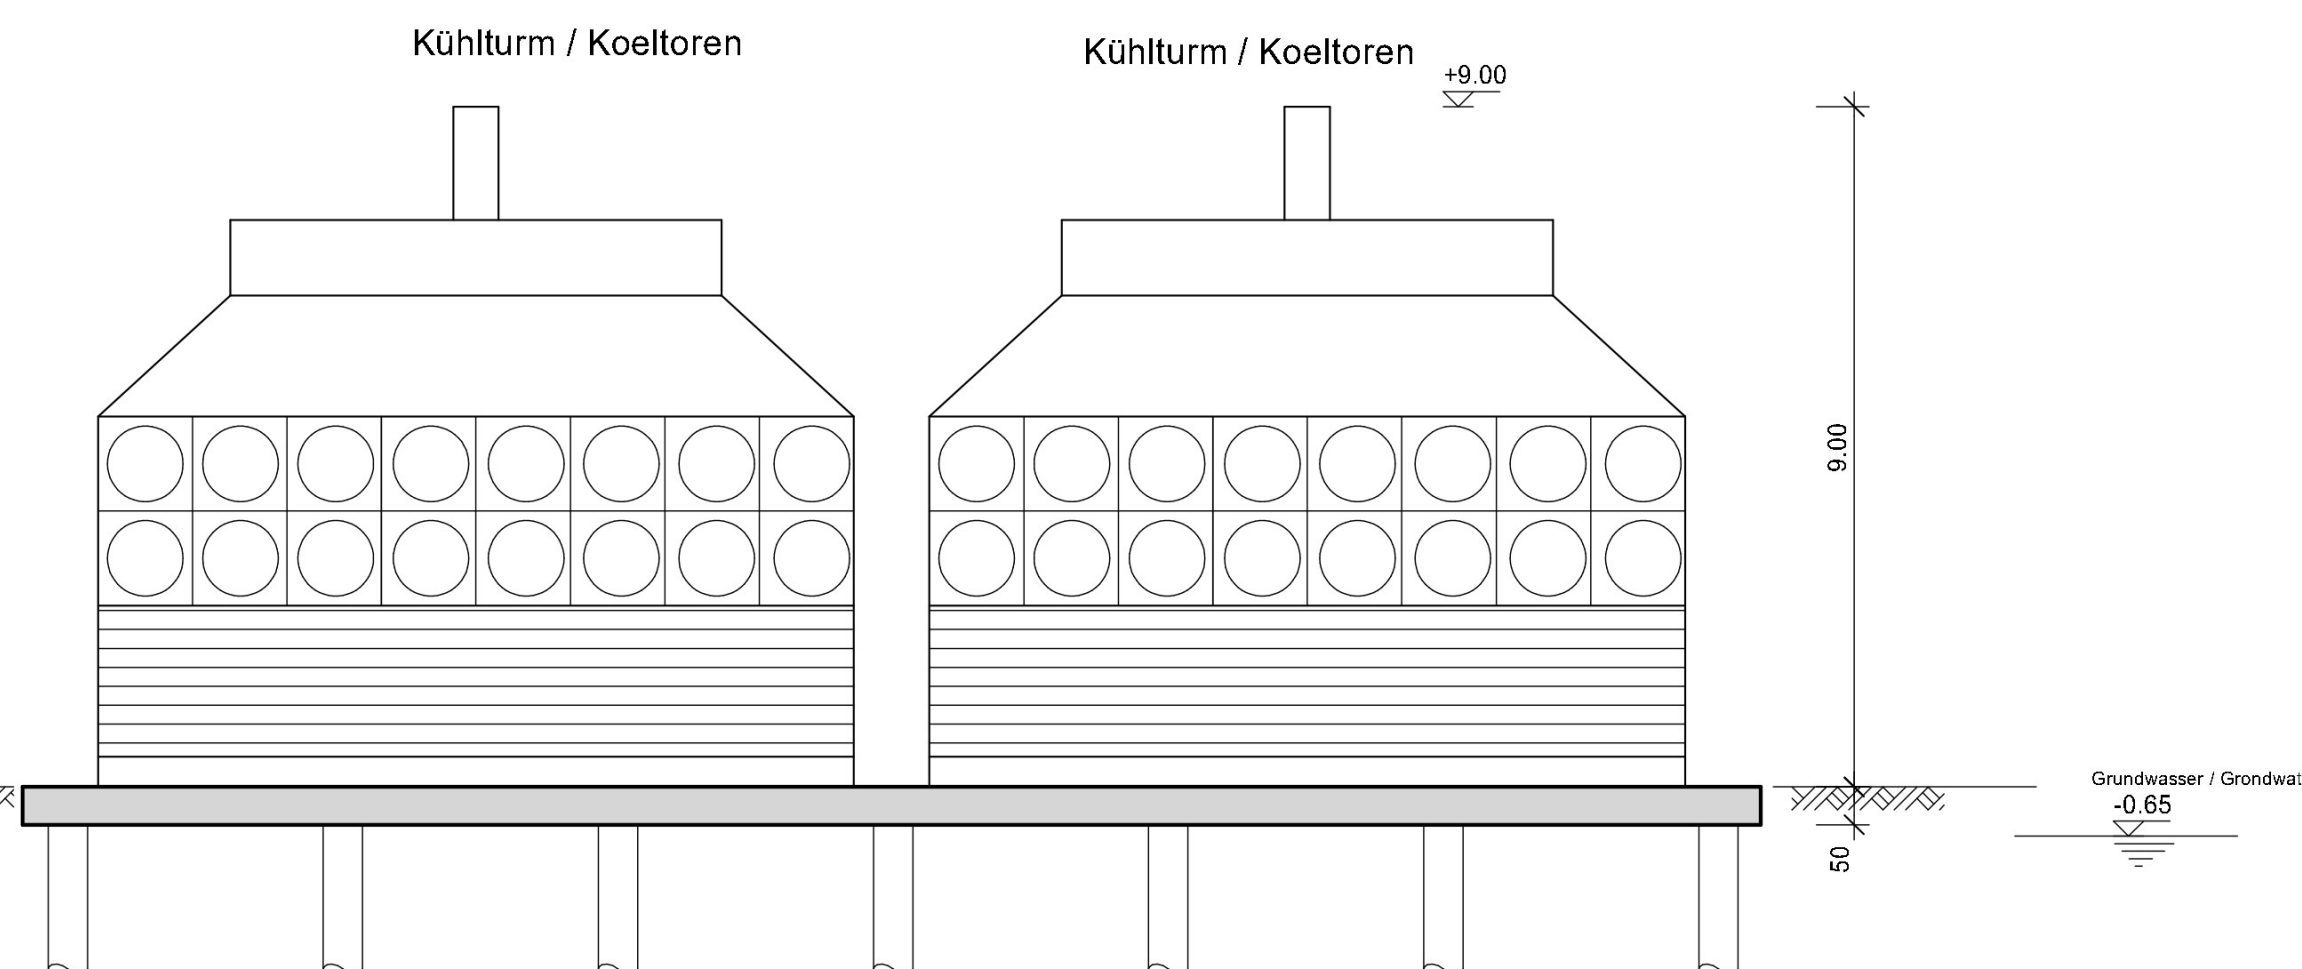

LEGENDE:

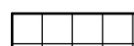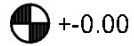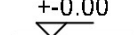- | | |
|---|---|
|  | Stahlbeton / Gewapend Beton |
|  | Mauerwerk (Kalksandstein) / Metselwerk (Kalkzandsteen) |
|  | Dämmung / Isolatie |
|  | Gelände- Oberkante / Maaiveld bovenkant |
|  | Gitterrost / Rooster |
|  | Gehwegplatten / Trottoir tegels |
|  | +0.00 Oberkante Rohfußboden / Bovenkant ruwbouw vloer |
|  | +0.00 Oberkante Fertigfußboden / Bovenkant afgewerkte vloer |
|  | +0.00 Rohkote / Ruwbouw hoogte |
|  | +0.00 Fertigmarge / Afgewerkte hoogte |

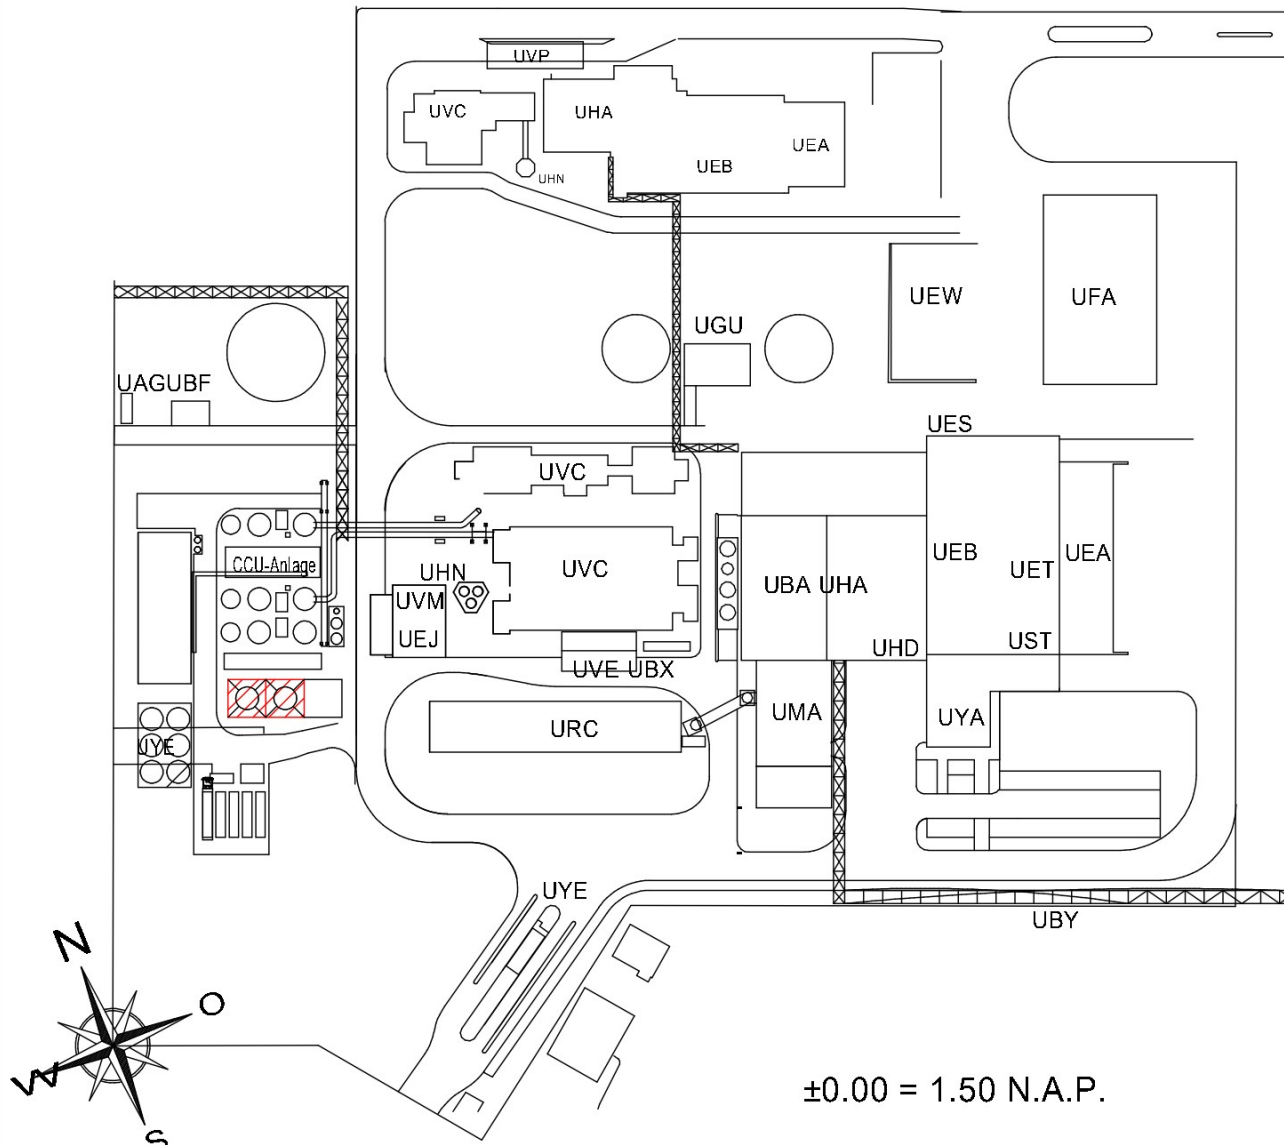

UBA	SOKKELGEBOUW	UBF	OLIESTRAATFOTOSTATIE
UBX	NOODSTROOMVOORZIENING	UMA	MACHINEKAMER
UBY	LEIDINGSBRUG	UST	WERKPLAATS
UEA	AFLIEVERING VAN AFVAL	UVC	ROOKGASREINIGING
UEB	AFVALBUNKER	UVE	REAGERMIDDELVERZORGING
UEJ	OLIEOPSLAG/DIESELTANK	UYM	OPSLAG KATALYTISCHE STOFFEN
UEP	RESTSTOFISOL	UYA	DIRECTIE / KANTOOR / GEBOUW
UES	SLAKKENVERLADING	UYE	PORTIER/WEEGBRUG
UED	MONSTERNAME	UEC	CONTROLE
UEF	BUNKERHAL	UAG	TRANSFORMATORENGEB.
UGB	EXTERN VOORRAADVAT	URC	LUCHTCONDENSATOR
UGU	WATERVERZORGING/WATERAFVOER	UET	SLAKKENBUNKER
UHA	KETELHUIS	UEW	SLAKKENOPSLAG
UHD	TRAPPENHUIS	UFA	OPSLAG HAL

2	NL vertaling	21.10.22	
1	Freigabe	30.06.22	
Index	Art der Änderung	Datum	Bearbeiter

Bauherr:  EEW Energy from Waste Delfzijl B.V	
Planverfasser:  W+S WESTPHAL Ingenieurbüro für Bautechnik GmbH Dossenastraße 5 - 39124 Bismarck Tel.: 0531/238030 Fax: 0531/2380320 E-Mail: info@wes-westphal.de	Projekt: DEL - CCU
Benennung: PAE Koeltorens Plattform, Doornede, Aanzichten	Maßstab: 1:100
Datum: 14.06.2022 Name: [Redacted]	A1
Gezeichnet: 24.06.2022 Geprüft: 28.06.2022 Freigabe: 30.06.2022	Zeichnungsnummer: DEL0-18090-PAE-W+S-ARC Index: 2
Filename: DEL0-18090-PAE-W+S-ARC_2	