



Grundriss Ebene +5.40

Plattegrond niveau +5.40

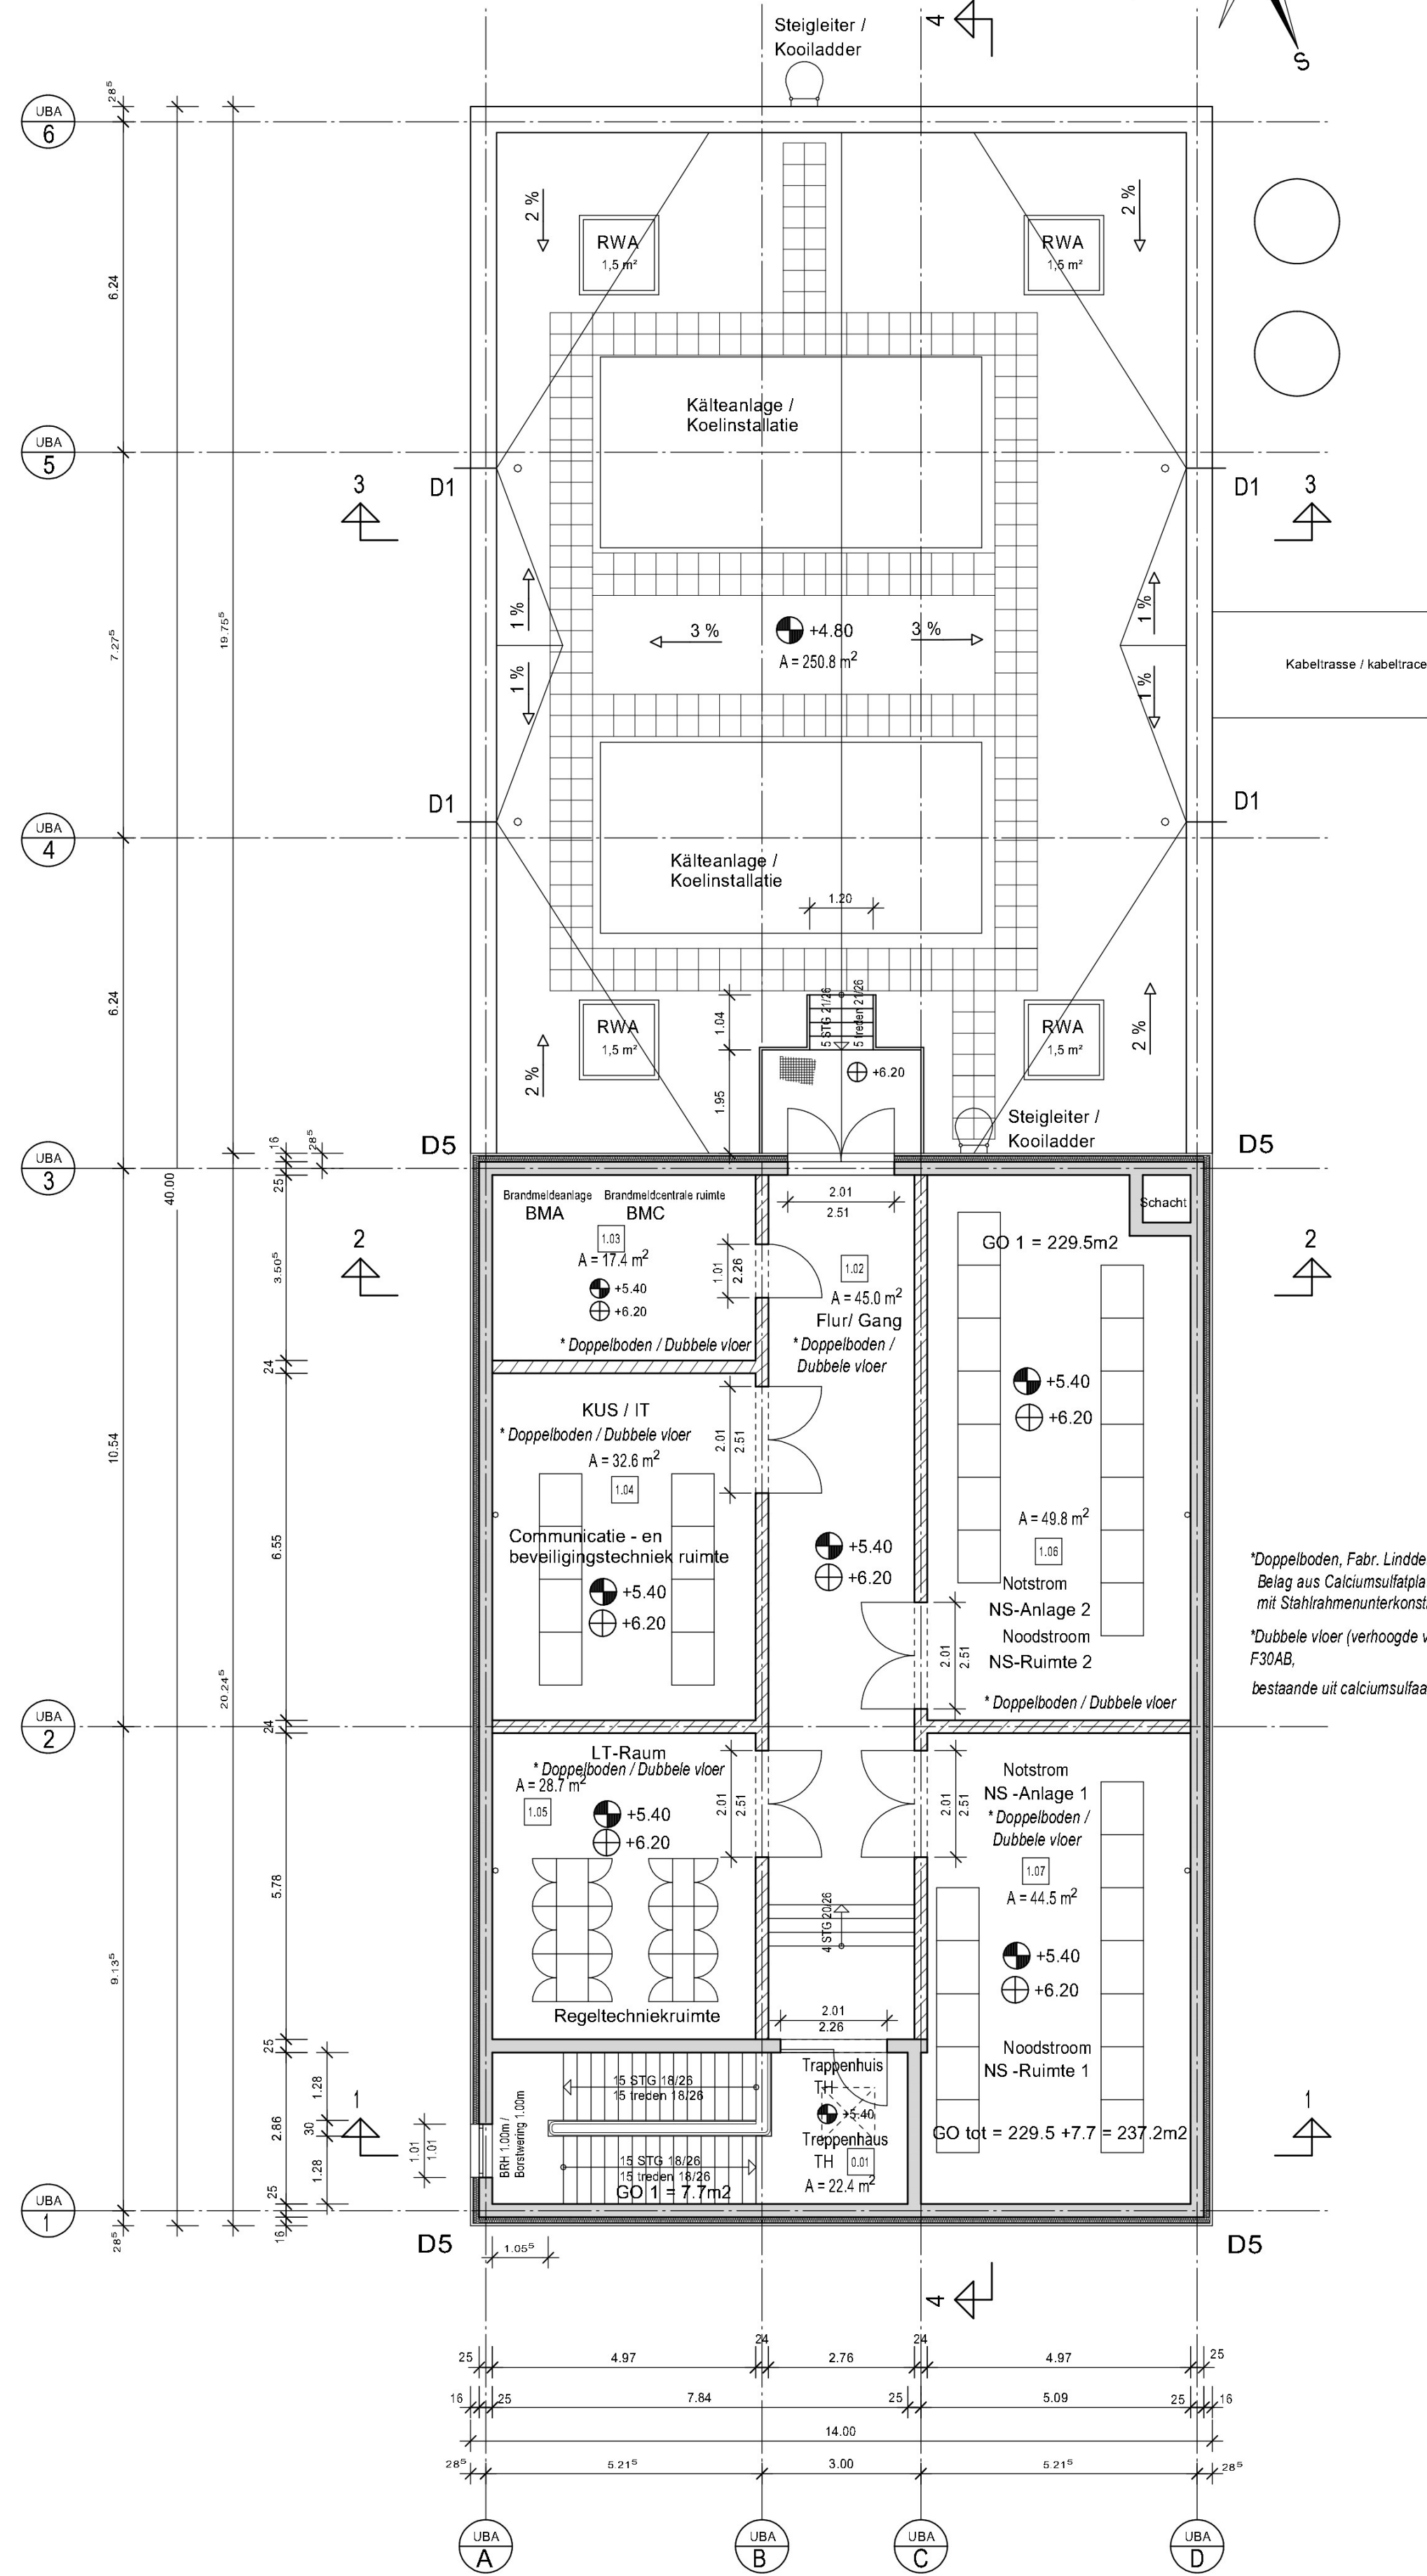

Dachaufsicht

Dakaanzicht

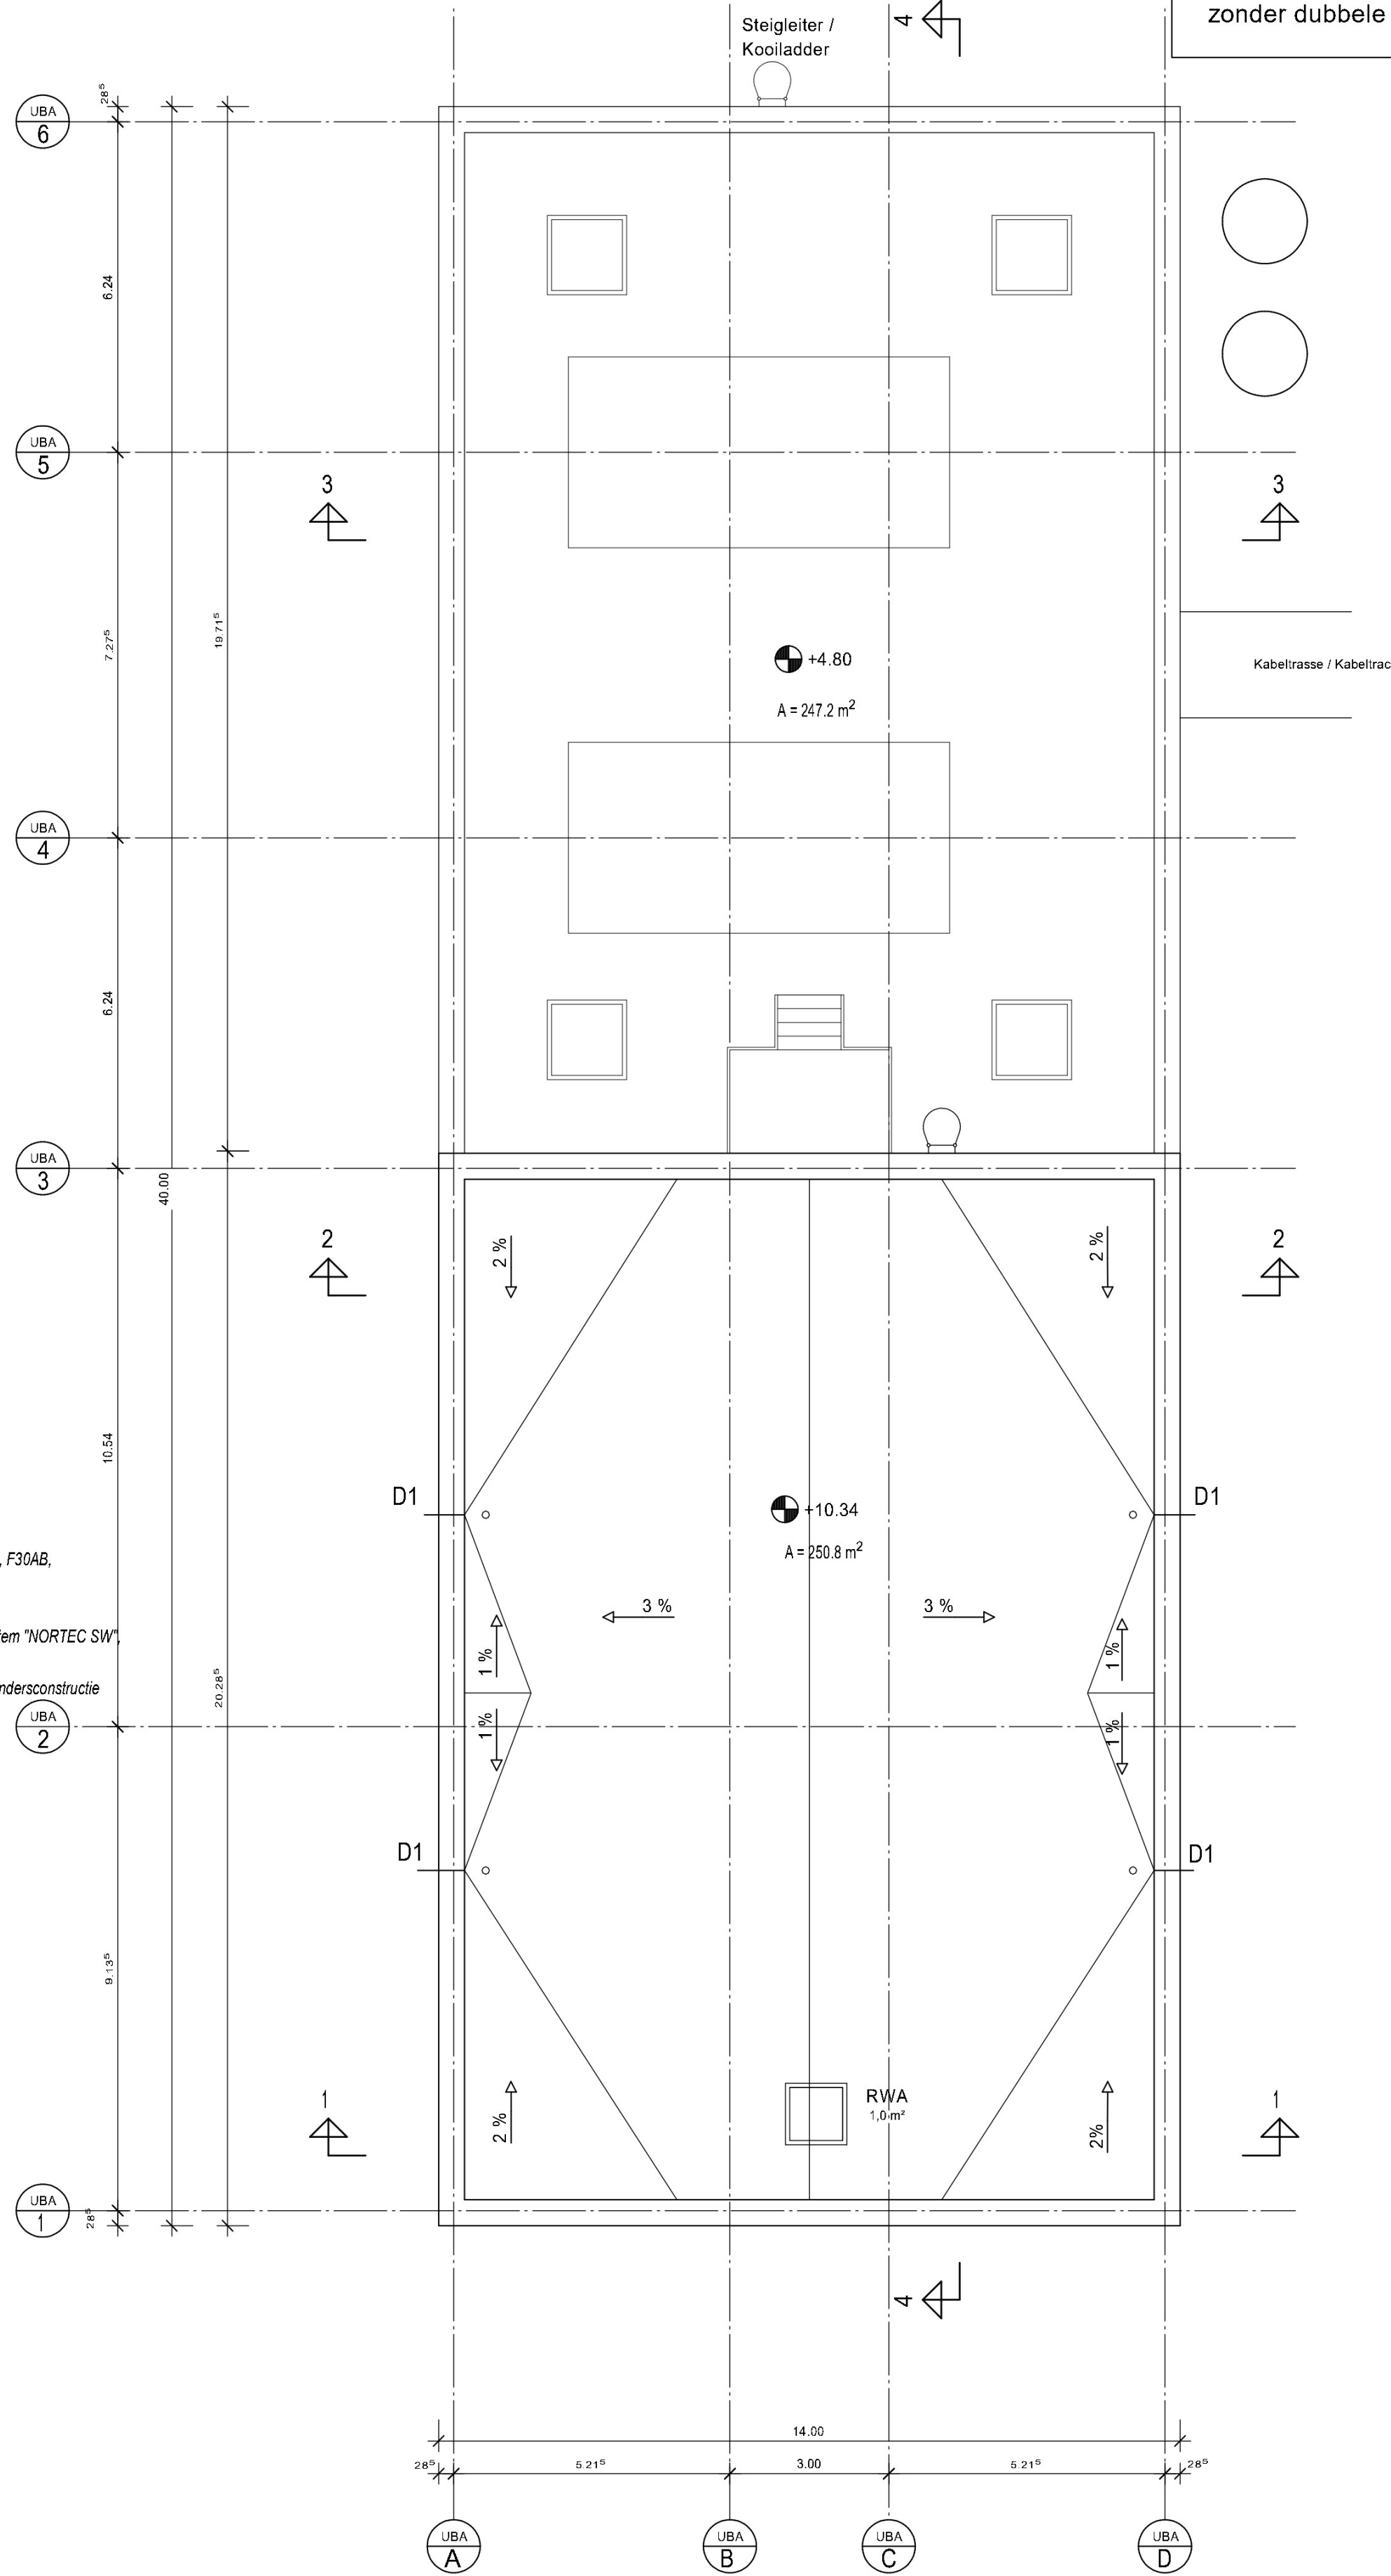

Staubbindender Anstrich in den Räumen mit Doppelboden

Stofbindende coating in de ruimten met dubbele vloer (verhoogde vloer)

Bodenbeschichtung R10 in den Räumen ohne Doppelboden


Vloercoating R10 (antislip) in de ruimten zonder dubbele vloer (verhoogde vloer)

LEGENDE:

- Stahlbeton / Gepend Beton
- Mauerwerk (Kalksandstein) / Metselwerk (Kalkzandsteen)
- Dämmung / Isolatie
- Gelände- Oberkante / Maaiveld bovenkant
- Gitterrost / Rooster
- Gehwegplatten / Trottoir tegels

- +0.00 Oberkante Rohfußboden / Bovenkant ruwbouw vloer
- +0.00 Oberkante Fertigfußboden / Bovenkant afgewerkte vloer
- +0.00 Rohkote / Ruwbouw hoogte
- +0.00 Fertigkote / Afgewerkte hoogte

- WD = Wanddurchbruch / Wanddoorbraak
- RWA = Rauch- und Wärmeabzug / Rook- en warmte afvoer
- DrEntlaKI = Druckentlastungsklappe / Overdrukklap
- WDVS = Wärmedämmverbundsystem / thermische isolatie pakket, Mineralfaser d=100 mm, WLG 040 / minerale wol d=100mm, WGC 040
- Abmessungen in Metern/Zentimetern / Maatvoering in meters / centimeters

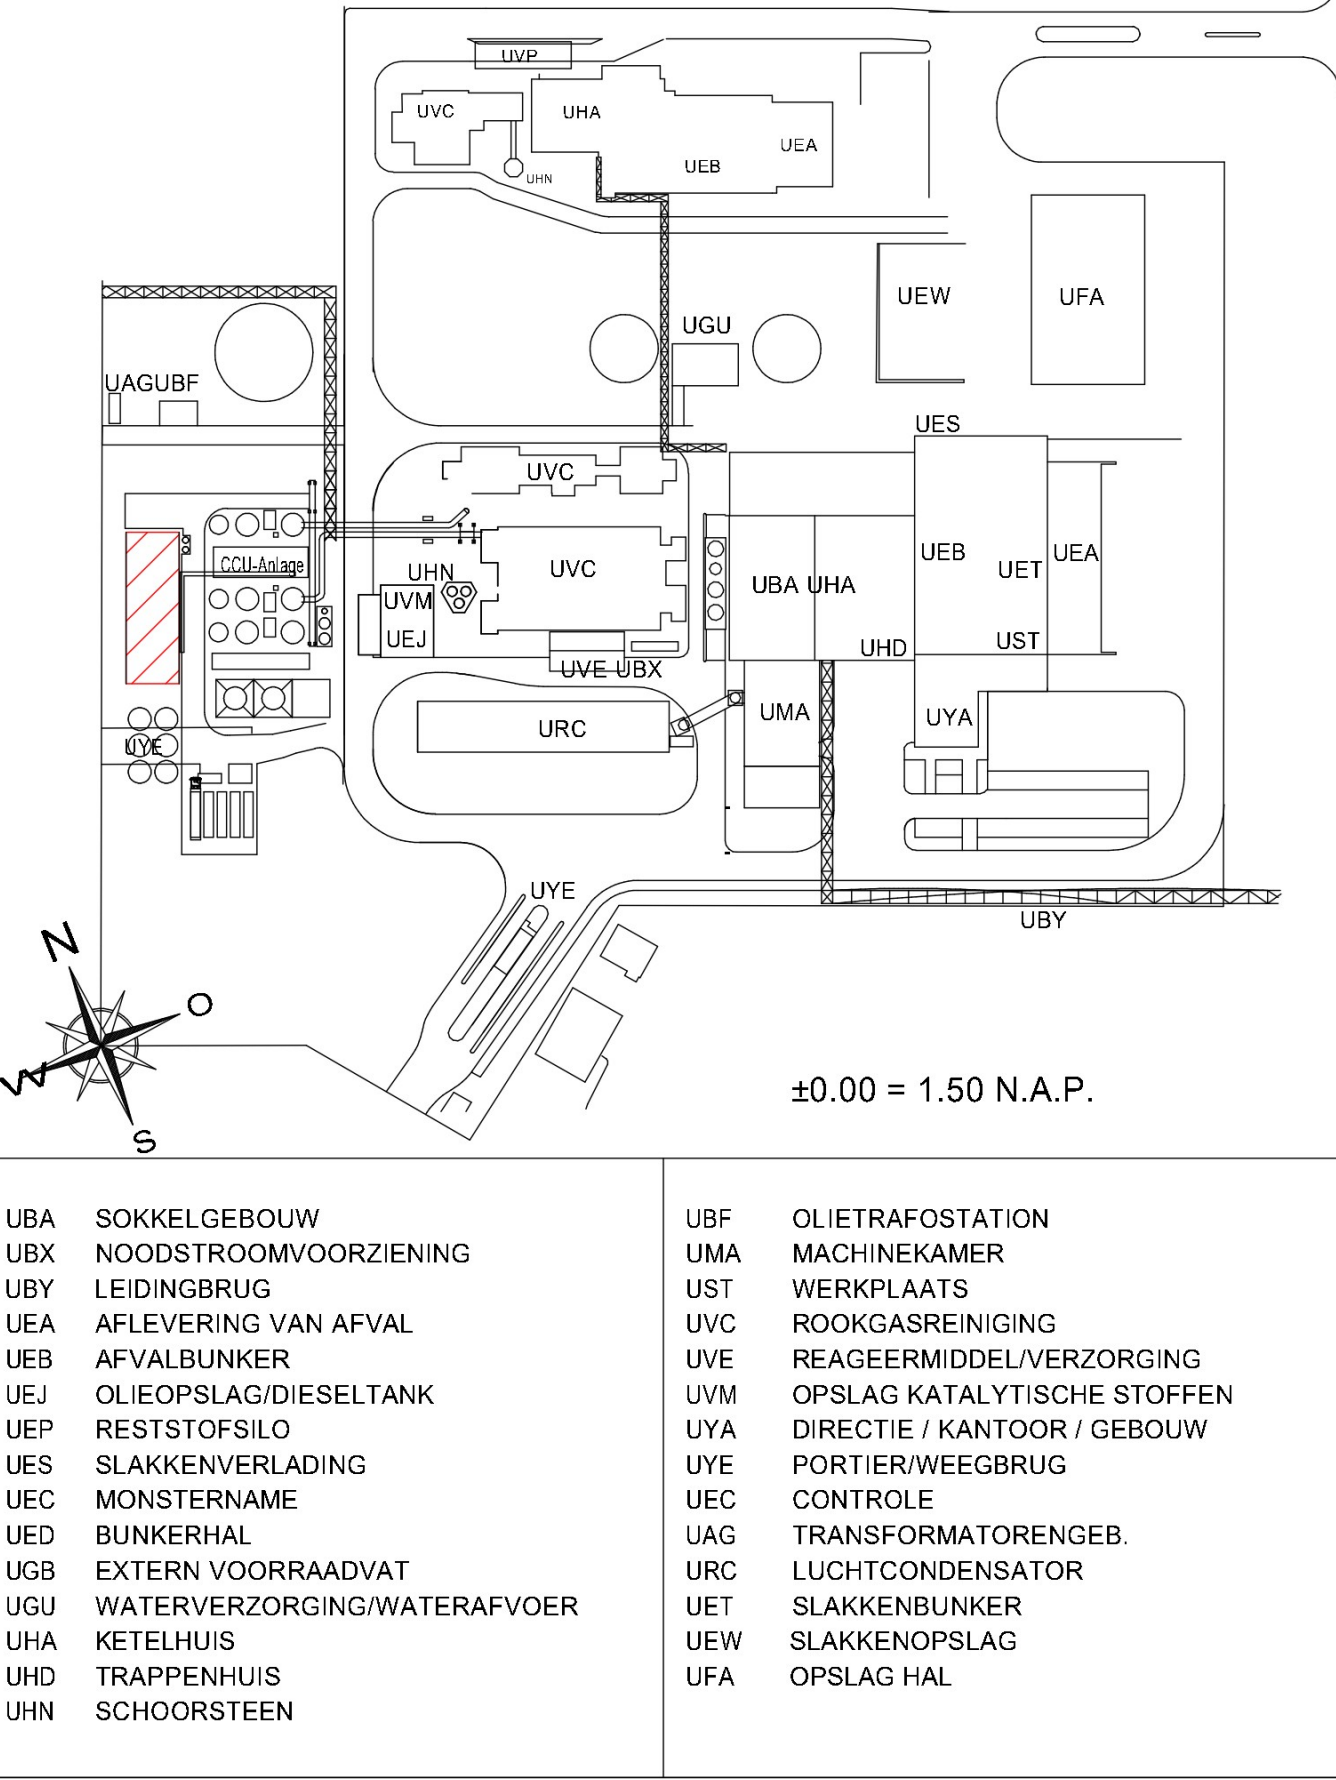

3	NL vertaling	21.10.22	
2	Kennzeichnung T30 entfernt	05.07.22	
1	Regenfallrohr ergänzt, Freugabe	30.06.22	
Index	Art der Änderung	Datum	Bearbeiter

Bauherr:				EEW Energy from Waste Delfzijl B.V	
Planverfasser:		Projekt:		DEL - CCU	
		Benennung:		Maßstab:	
W+S WESTPHAL		UBA + UEB		1:100	
Ingenieurbüro für Bautechnik GmbH		Schakelgebouw + compressorruimte		A1	
Deiningerstraße 5 - 39155 Elm-Wehmer		Plattegrund Niveau +5.40, Dakaanzicht		Index:	
T. 0511 280050 Fax: 0511 280050				3	
E-Mail: info@wes-westphal.de					