


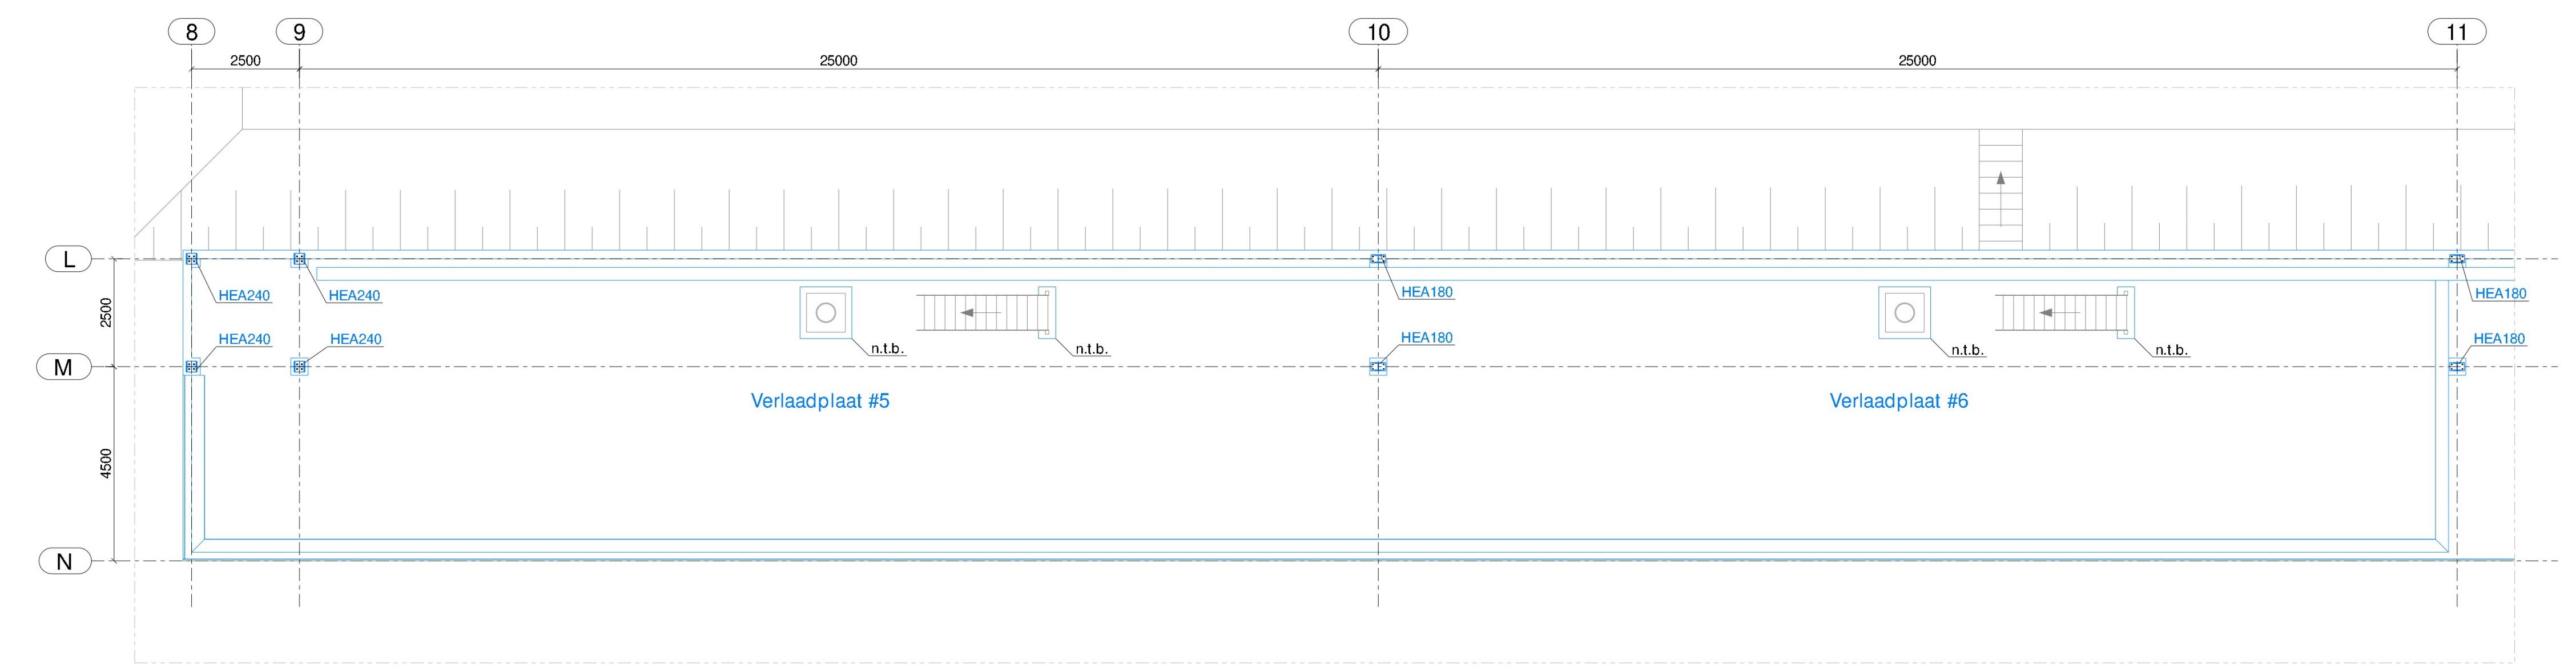
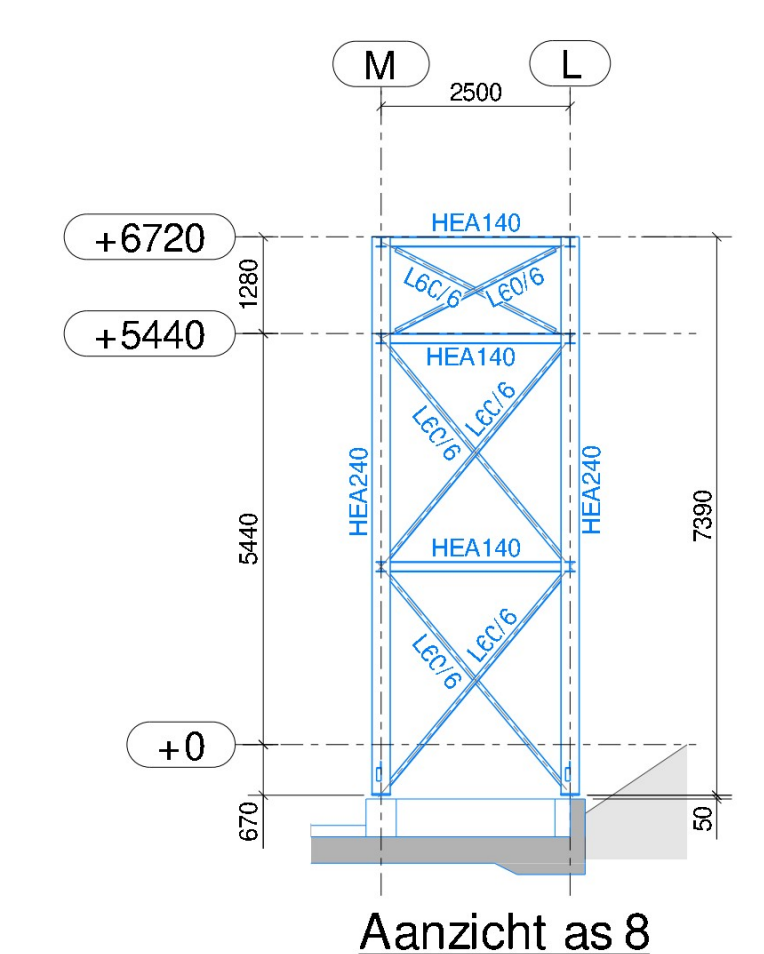
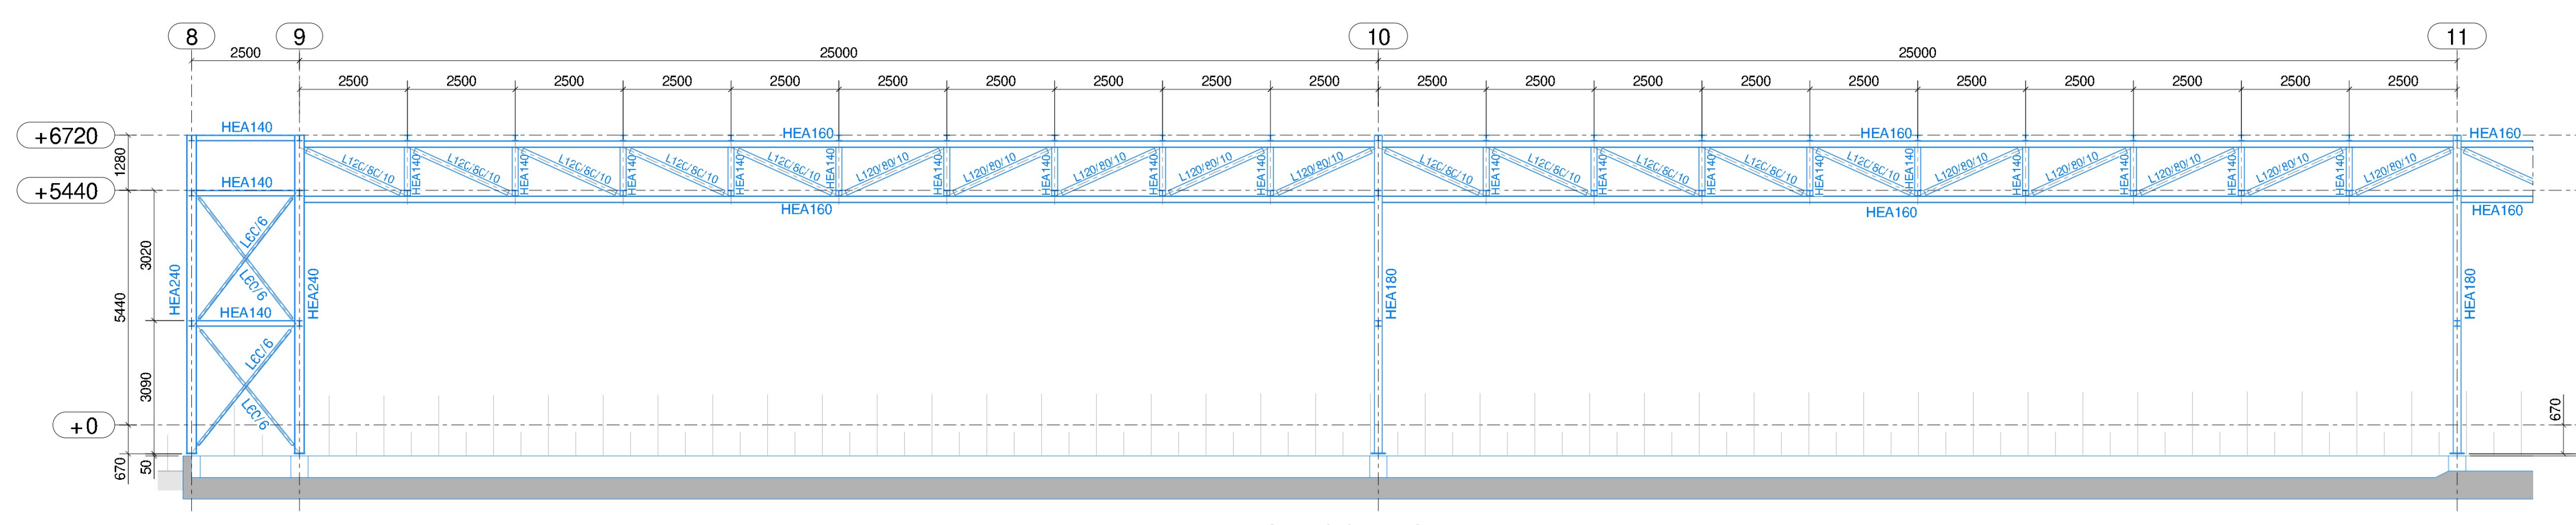
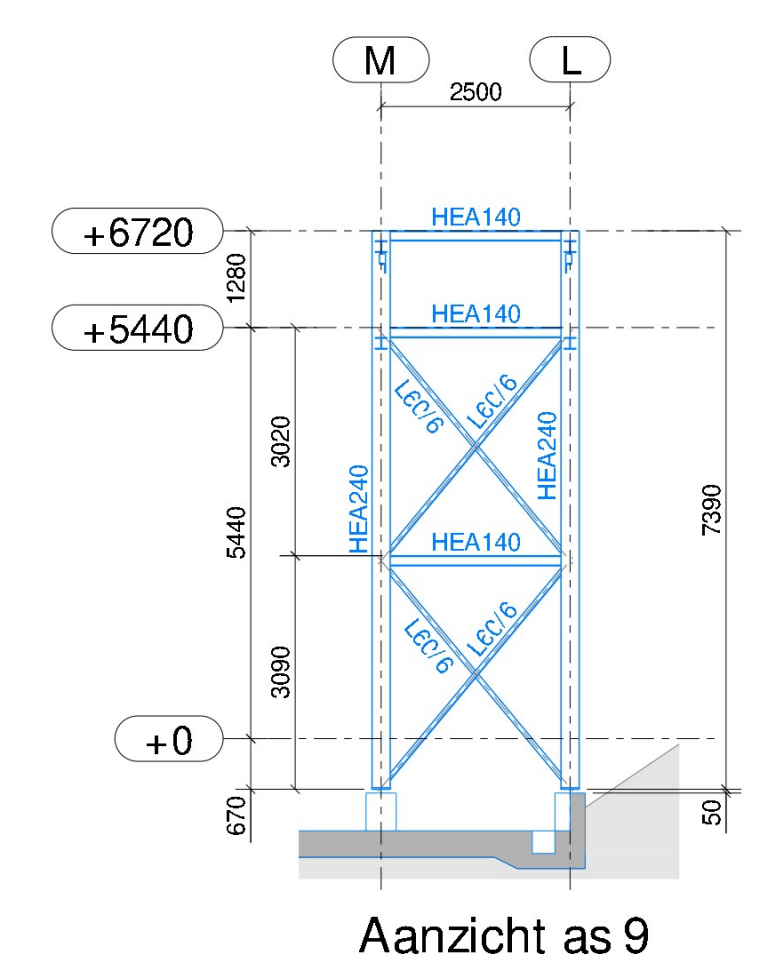
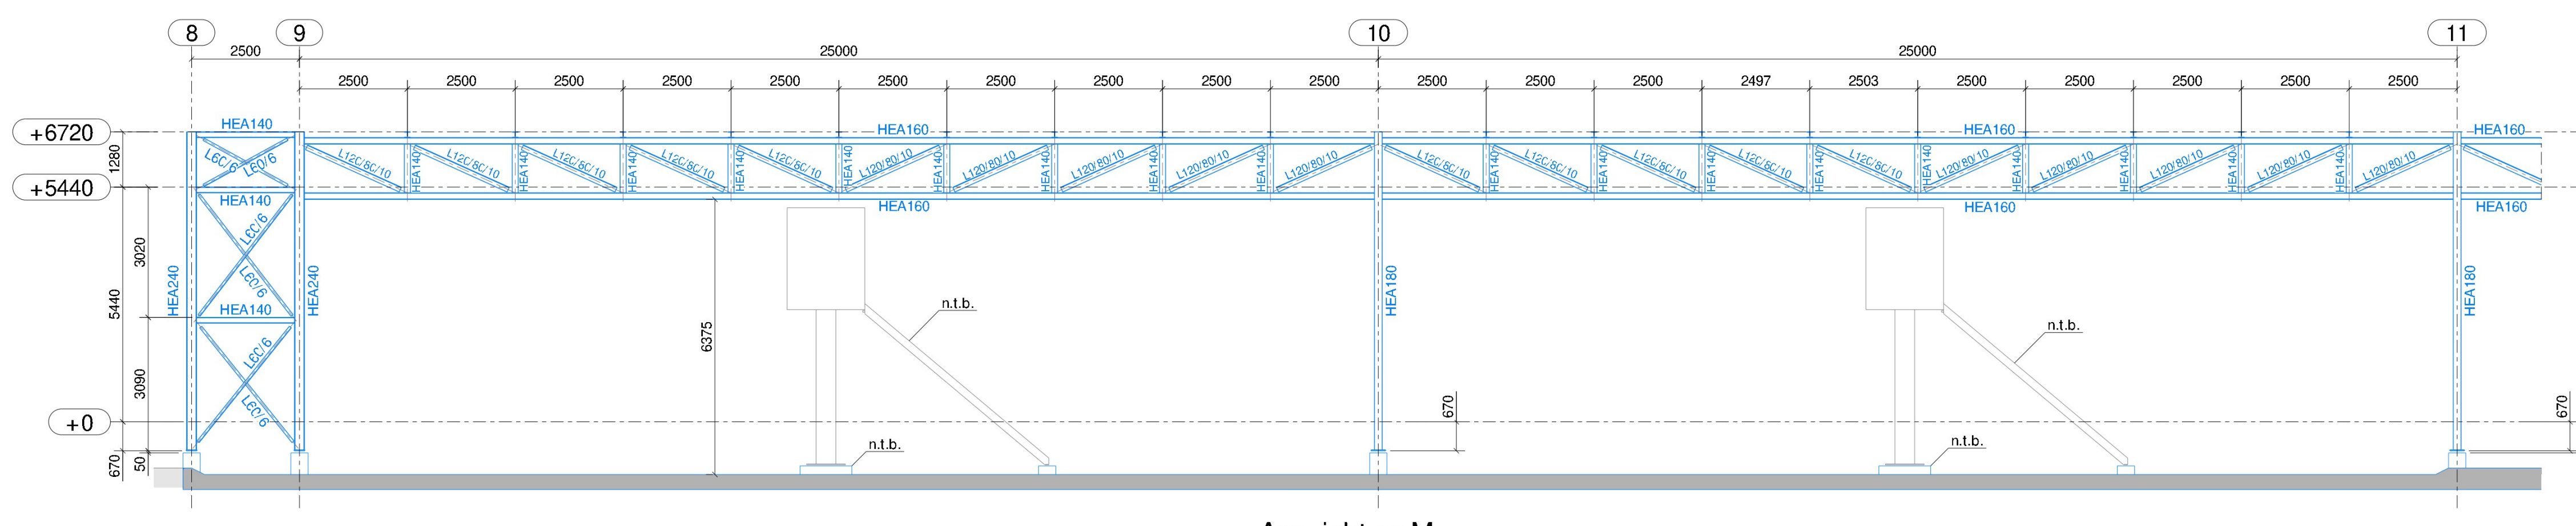
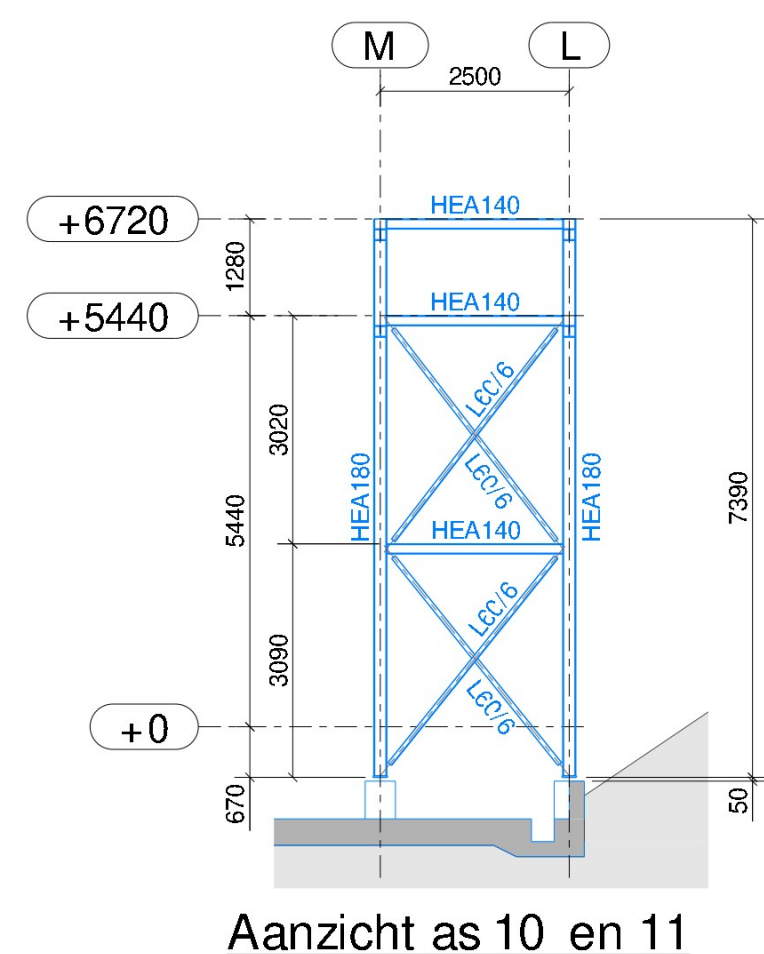


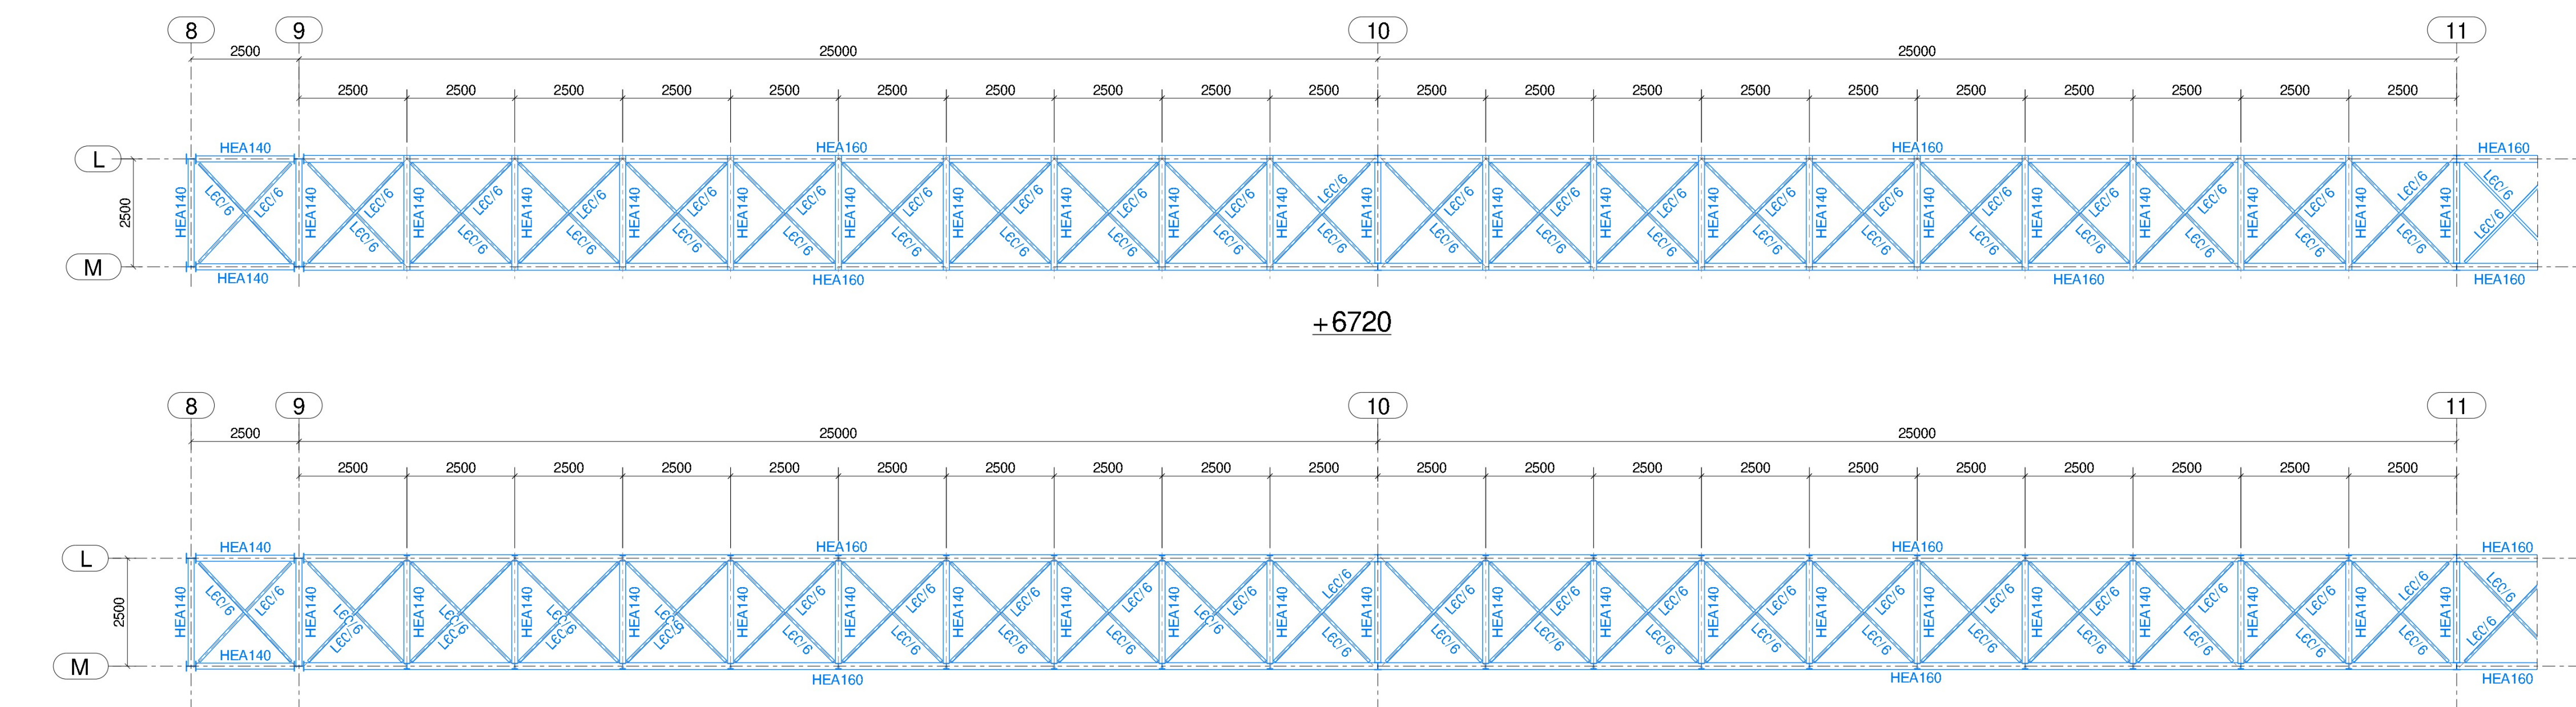


Plattegrond
Verlaadplaat 5 en 6
(Brandbare vloeistoffen)

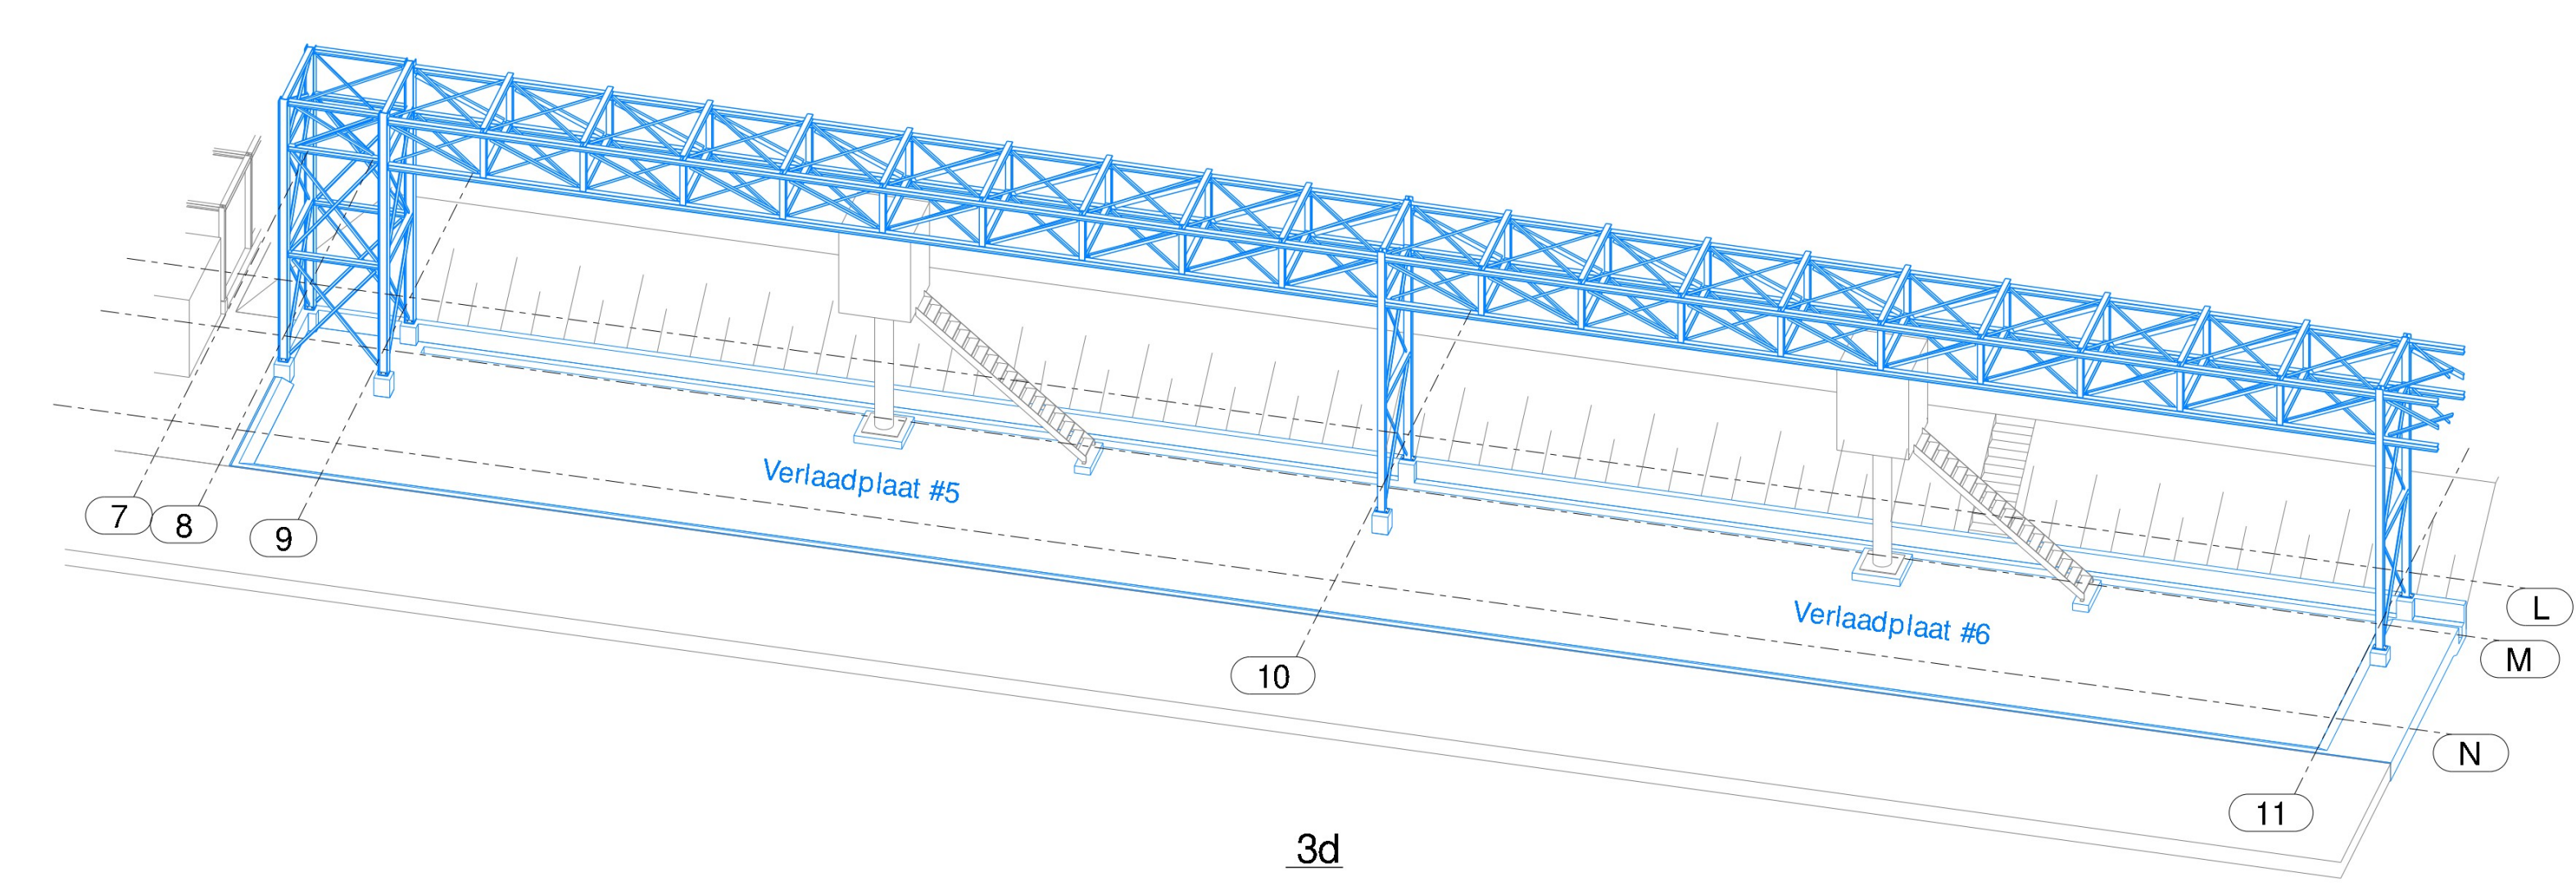

3d

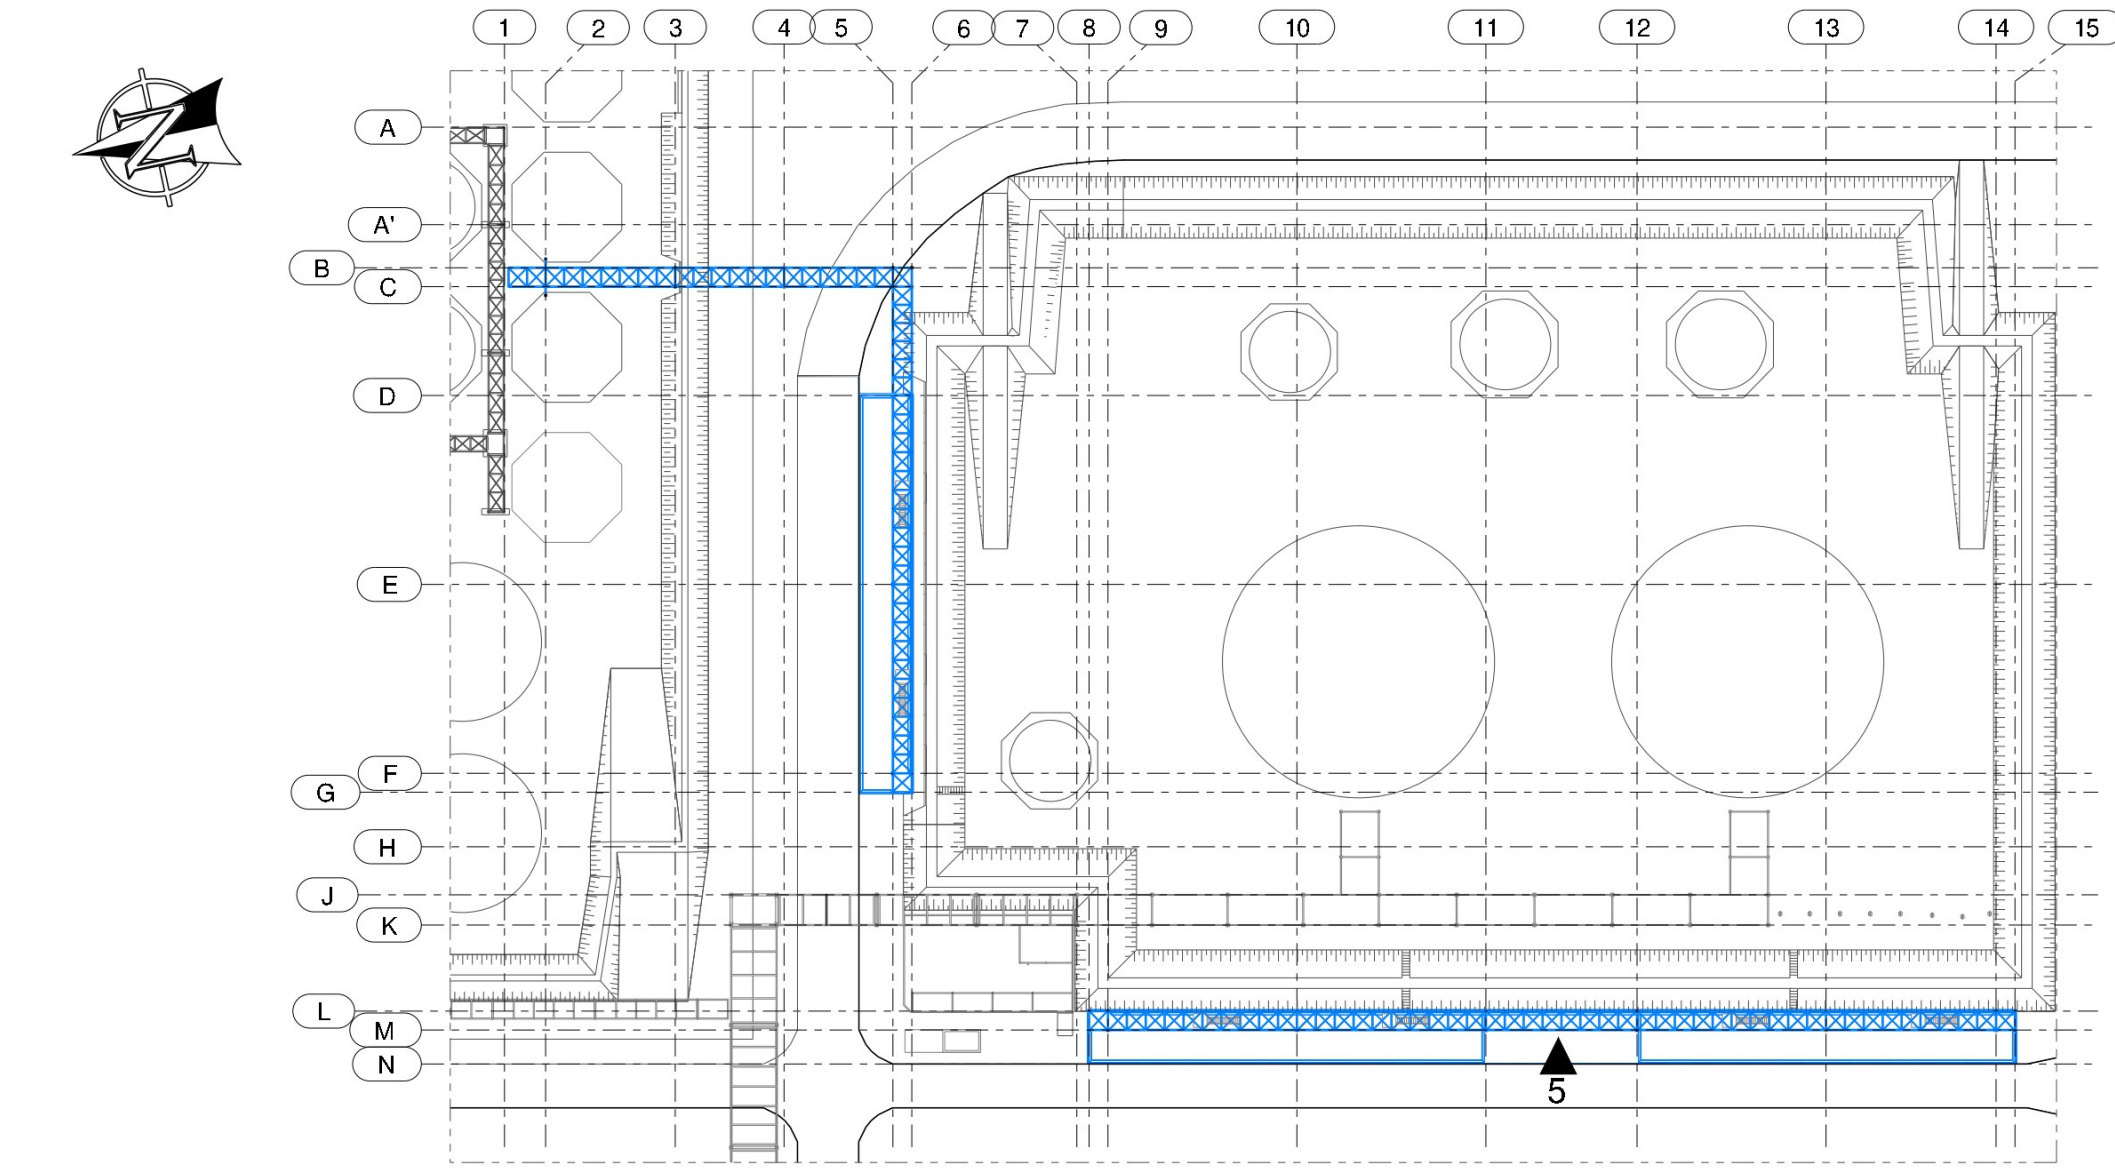

Situatie

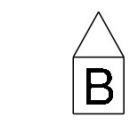

UITVOERINGSKLASSE STAALCONSTRUCTIES conform NEN-EN 1090							
GEVOLGKLASSE		OC1		OC2		OC3	
GEBRUIKSCATEGORIËN		SC1	SC2	SC1	SC2	SC1	SC2
PRODUCTIECATEGORIËN		PC1	EXC1	EXC2	EXC3	EXC3*	EXC3*
		PC2	EXC1	EXC2	EXC3	EXC3*	EXC3*
*EXC4 behoort van toepassing te zijn bij speciale constructies of constructies voor extreme omstandigheden bij constructies met speciale vereisten in relatie tot brandveiligheid							
Onderdeel	GEVOLGKLASSE		GEBRUIKSCATEGORIE		PRODUCTIECATEGORIE		
Leidingbrug 5	CC1		SC2		PC1		

Noten:
Maatvoering: in het werk te controleren en volgens bouwkundige tekeningen.
Staalwaliteit: S235JR en voor buisprofielen S275 J0H.
Houtwaliteit: C18, tenzij anders vermeld.
Boutwaliteit: 8.8, tenzij anders vermeld.
Lassen: Volgens detailberekening (min. a=5mm rondom), tenzij anders vermeld.
Detailtekeningen: Detailberekeningen van de staalverbindingen zijn te verzorgen door de leverancier van de staalconstructie en moeten, gezamenlijk met de werkplaatstekeningen bij ons bureau ingediend worden.
Detailberekeningen van de houtverbindingen zijn te verzorgen door de leverancier en moeten bij ons bureau ingediend worden.
Conserveringen: Zie Bestek.
Dilatatie: Volgens specificatie leverancier.
Prestab onderdelen: Berekeningen en tekeningen te verzorgen door de leveranciers.
Leveranciers: Moeten rekening houden met voorzieningen voor bouwkundige onderdelen.

Bestaand	
Nieuw	

Peil = +0 = +3120 NAP

TER CONTROLE			
B	Situatie	26.06.2023	Definitief
A	Diversen	24.03.2023	Definitief
0	Eerste uitgave	17.03.2023	Ter controle
Revisie	Omschrijving	Datum	Status
Opdr.gave: JPB Logistics BV			
Werk: Vrachtwagenverlading JPB-CPD Farmsum			
Onderdeel: Leidingbrug 5 - Stramien 8 tot 11			
		Get.	Contr. tek.
Adres: Gassenstraat 22 4023 AB Breda Tel.: 0594 612038 E-mail: info@ritsma-iv.nl		Sch. 1:150 1:150 1:1000	Contr. constr. Vrijgeven
Website: www.ritsma-iv.nl Twitter: @ritsmaingenieurs LinkedIn: https://www.linkedin.com/company/ritsma-iv		Werk nr. 220482	Blad LB06
VINconstructeurs		Rev. B	Formaat A0