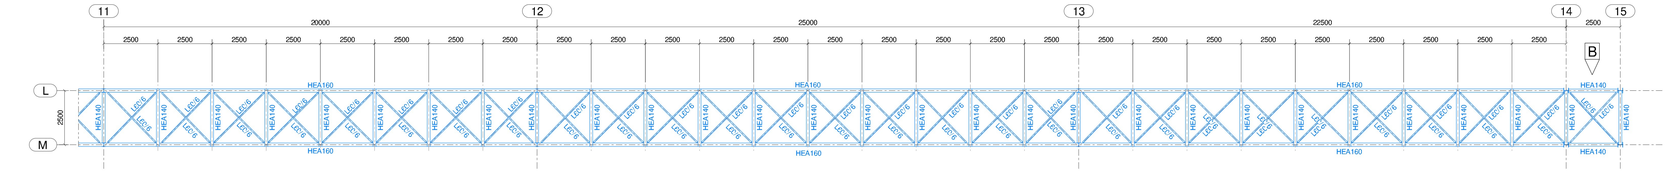

+6720

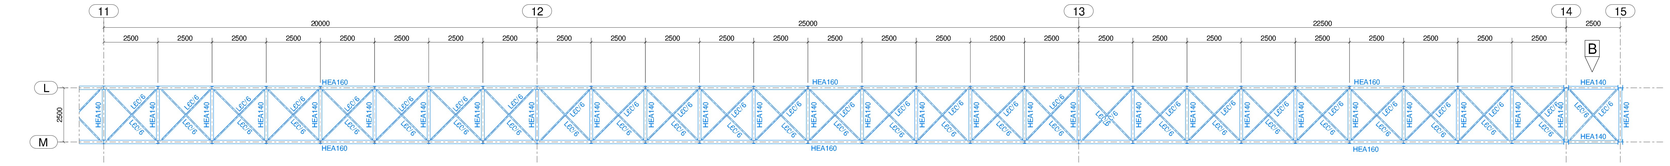

+5440

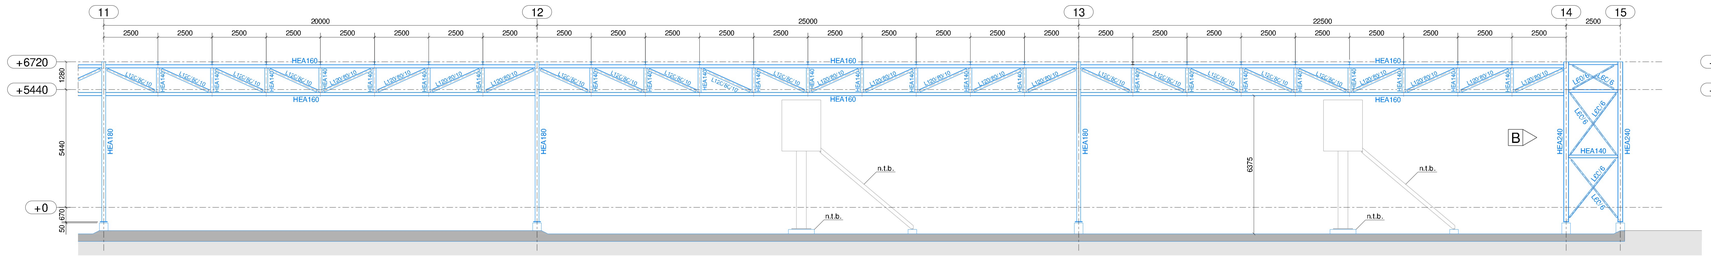

Aanzicht as M

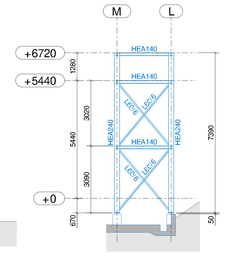

Aanzicht as 14

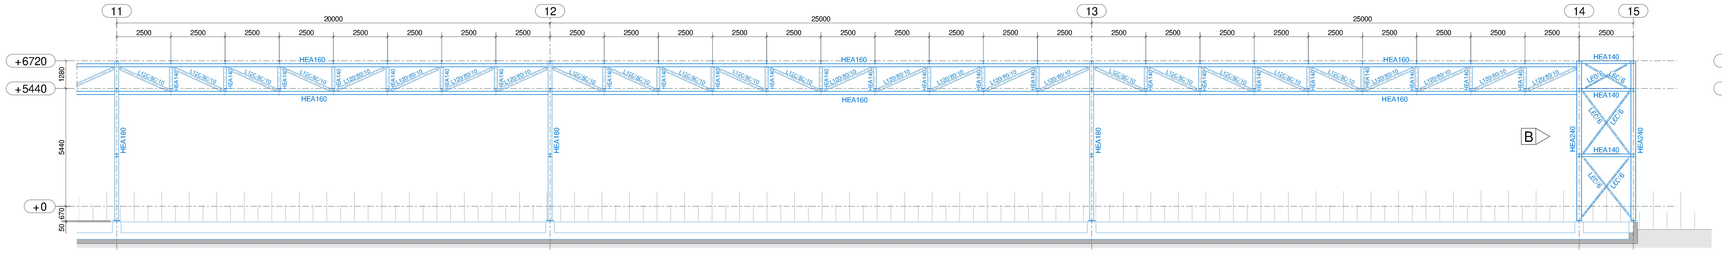

Aanzicht as L

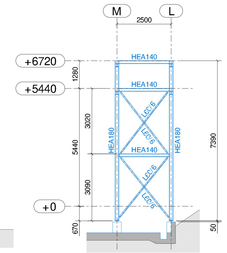

Aanzicht as 11, 12 en 13

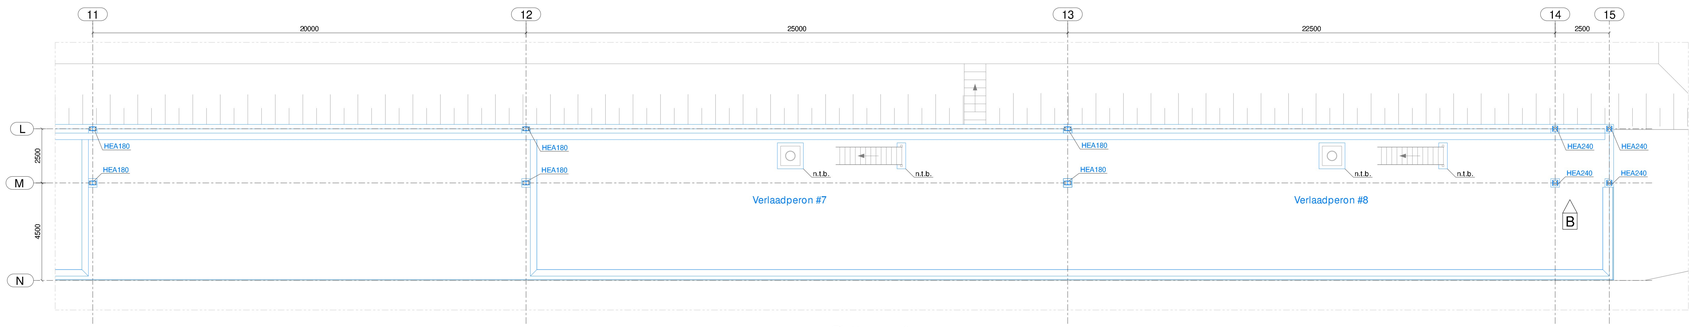

Plattegrond
Verlaadplaat 7 en 8
(Brandbare vloeistoffen)

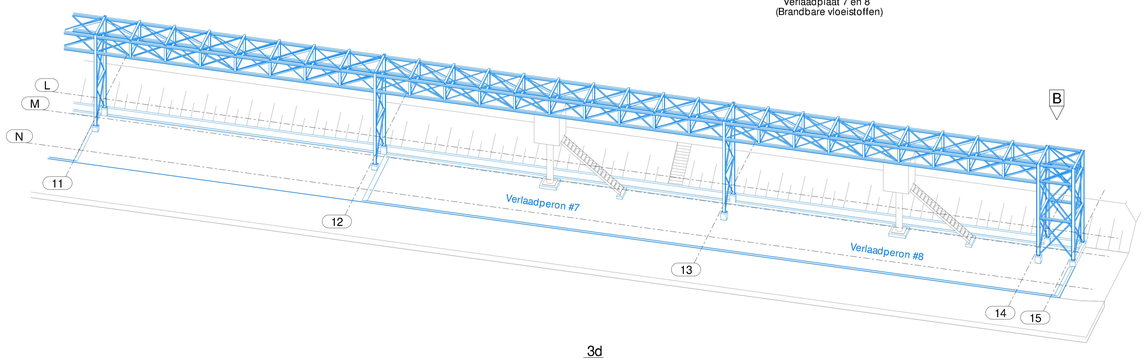

3d

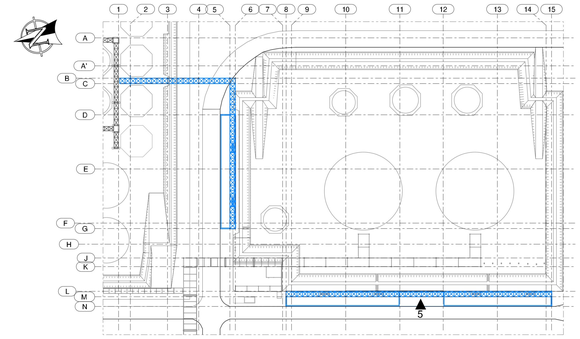

Situatie

UITVOERINGSKLASSE STAALCONSTRUCTIES conform NEN-EN 1090							
GEVOLGKLASSE		CC1		CC2		CC3	
GEBRUIKSCATEGORIEËN		SC1	SC2	SC1	SC2	SC1	SC2
PRODUCTIECATEGORIEËN	PC1	EXC1	EXC2	EXC2	EXC3	EXC3*	EXC3*
	PC2	EXC1	EXC2	EXC2	EXC3	EXC3*	EXC4

*EXC4 behoort van toepassing te zijn bij speciale constructies of constructies met extreme gevolgen bij constructief bezwijken zoals vereist in nationale regelgeving.

Onderdeel	GEVOLGKLASSE	GEBRUIKSCATEGORIE	PRODUCTIECATEGORIE
Leidingbrug 5	CC1	SC2	PC1

Noten:

Maatvoering	:in het werk te controleren en volgens bouwkundige tekeningen.
Staalkwaliteit	:S235JR en voor buisprofielen S275 J0H.
Houtkwaliteit	:C18, tenzij anders vermeld.
Boutkwaliteit	:8.8, tenzij anders vermeld.
Lassen	:Volgens detailberekening (min. a=5mm rondom), tenzij anders vermeld
Detailtekeningen	:Detailberekeningen van de staalverbindingen zijn te verzorgen door de leverancier van de staalconstructie en moeten, gezamelijk met de werkplaatstekeningen bij ons bureau ingediend worden. Detailberekeningen van de houtverbindingen zijn te verzorgen door de leverancier en moeten bij ons bureau ingediend worden.
Conserveringen	:Zie Bestek.
Dilataties	:Volgens specificatie leverancier.
Prefab onderdelen	:Berekeningen en tekeningen te verzorgen door de leveranciers.
Leveranciers	:Moeten rekening houden met voorzieningen voor bouwkundige onderdelen.

Bestaand

Nieuw

Peil = +0 = +3120 NAP

TER CONTROLE

Revisie	Omschrijving	Datum	Status
B	Wijzigingen tsn str 14 en 15	26.06.2023	Definitief
A	Diversen	24.03.2023	Definitief
0	Eerste uitgave	17.03.2023	Ter controle

Opdr.gever: JPB Logistics BV

Werk: Vrachtwagenverlading JPB-CPD Farmsum

Onderdeel: Leidingbrug 5 - Stramien 11 tot 15

Ritsma Ingenieurs
Adres: Gasselternstraat 22
9503 JB Stadskanaal
Tel.: 0599-612438
E-mail: info@ritsma-bv.nl
Website: www.ritsma-bv.nl
Twitter: http://twitter.com/ingRitsmaBV
LinkedIN: http://nl.linkedin.com/in/ingritsmabv
VNconstructeurs

Get.	Contr. tek.	Contr. constr.	Vrijgeven
Sch. 1:100 1:150 1:1000			

Werk nr.	Blad	Rev.
220482	LB07	B
	Formaat A0	

Tekla Structures