




Doorsnede A-A

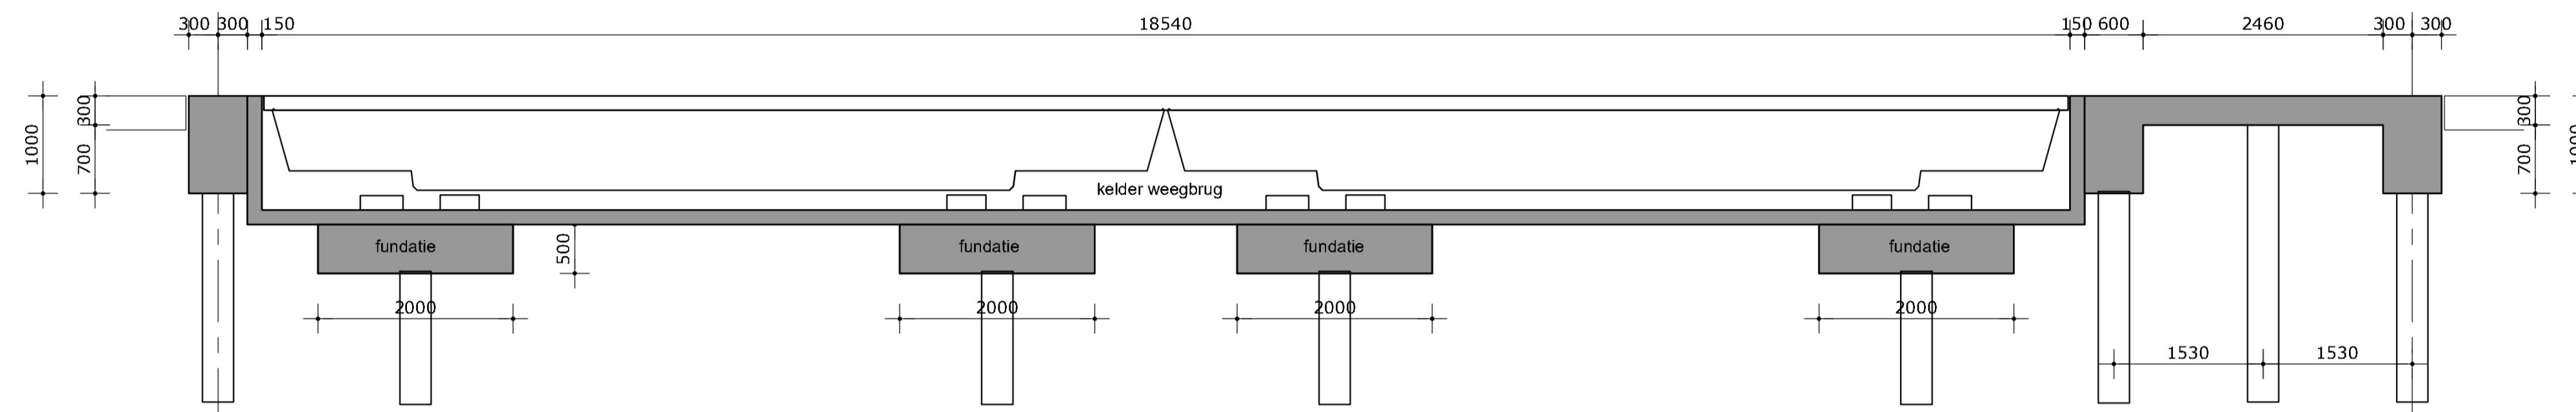


Doorsnede B-B

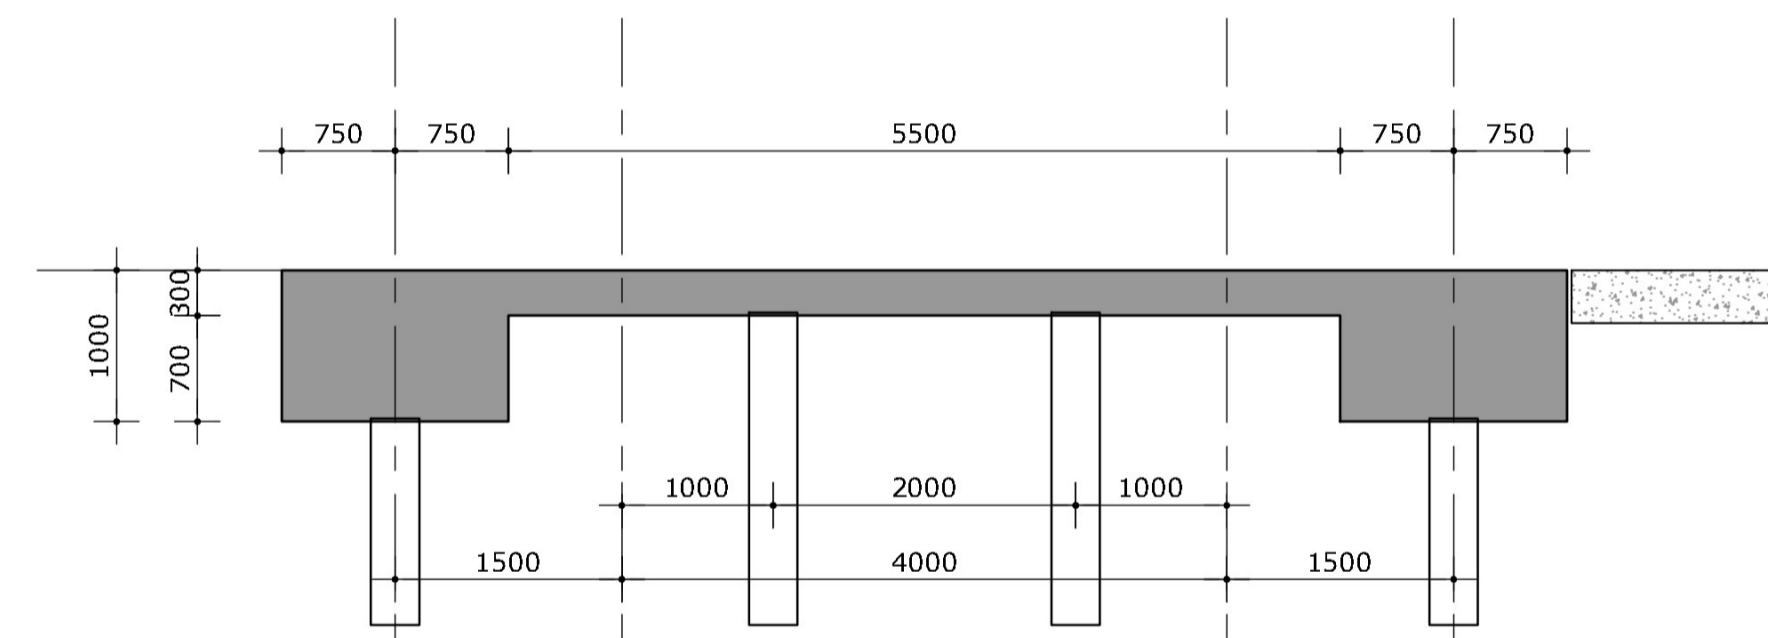

Doorsnede C-C

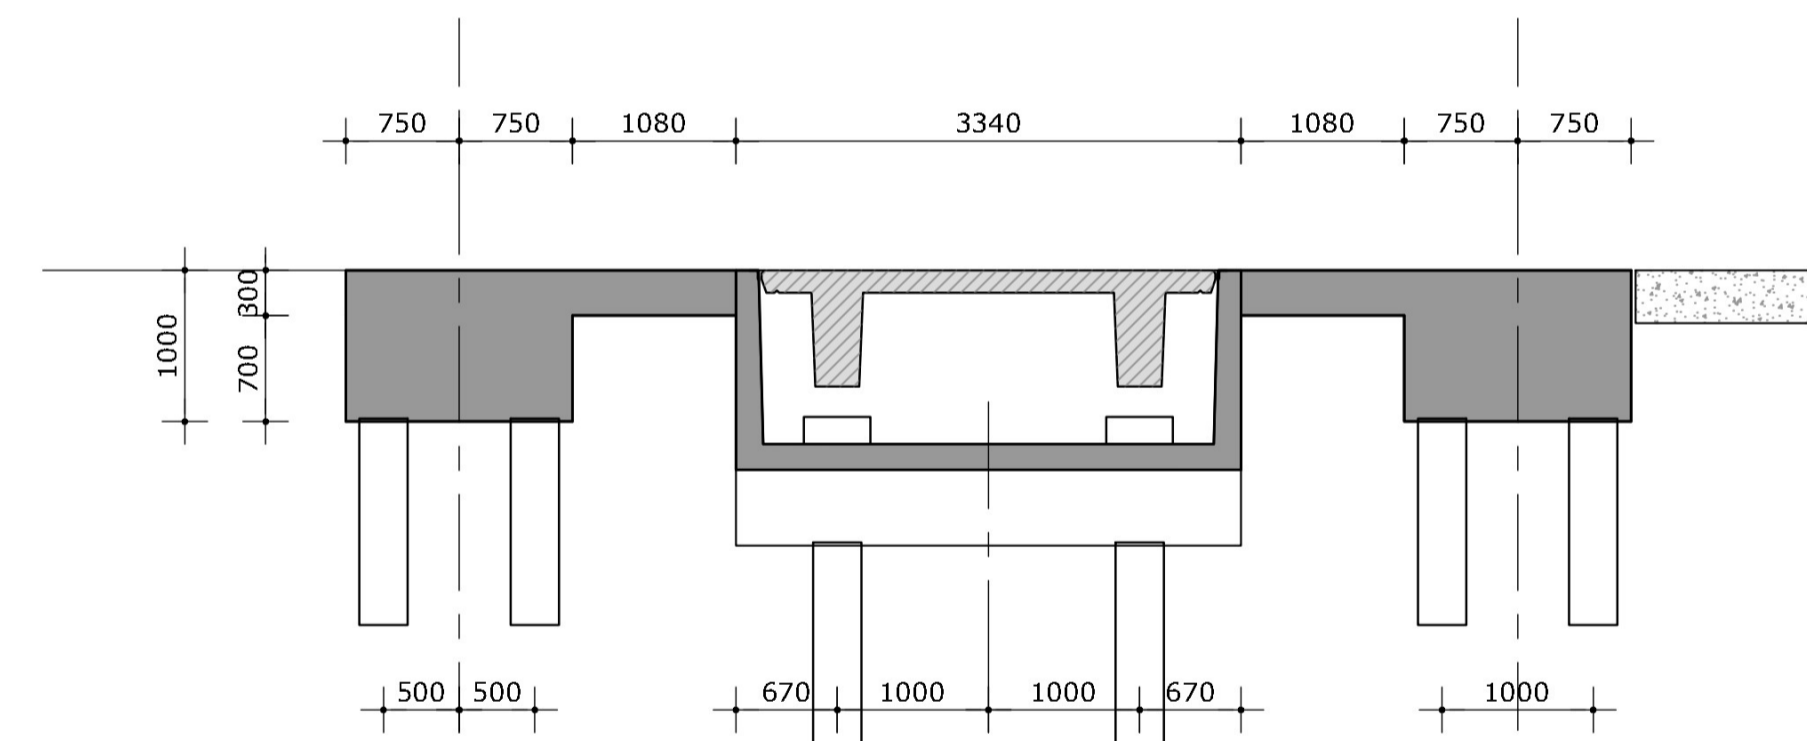

Doorsnede D-D

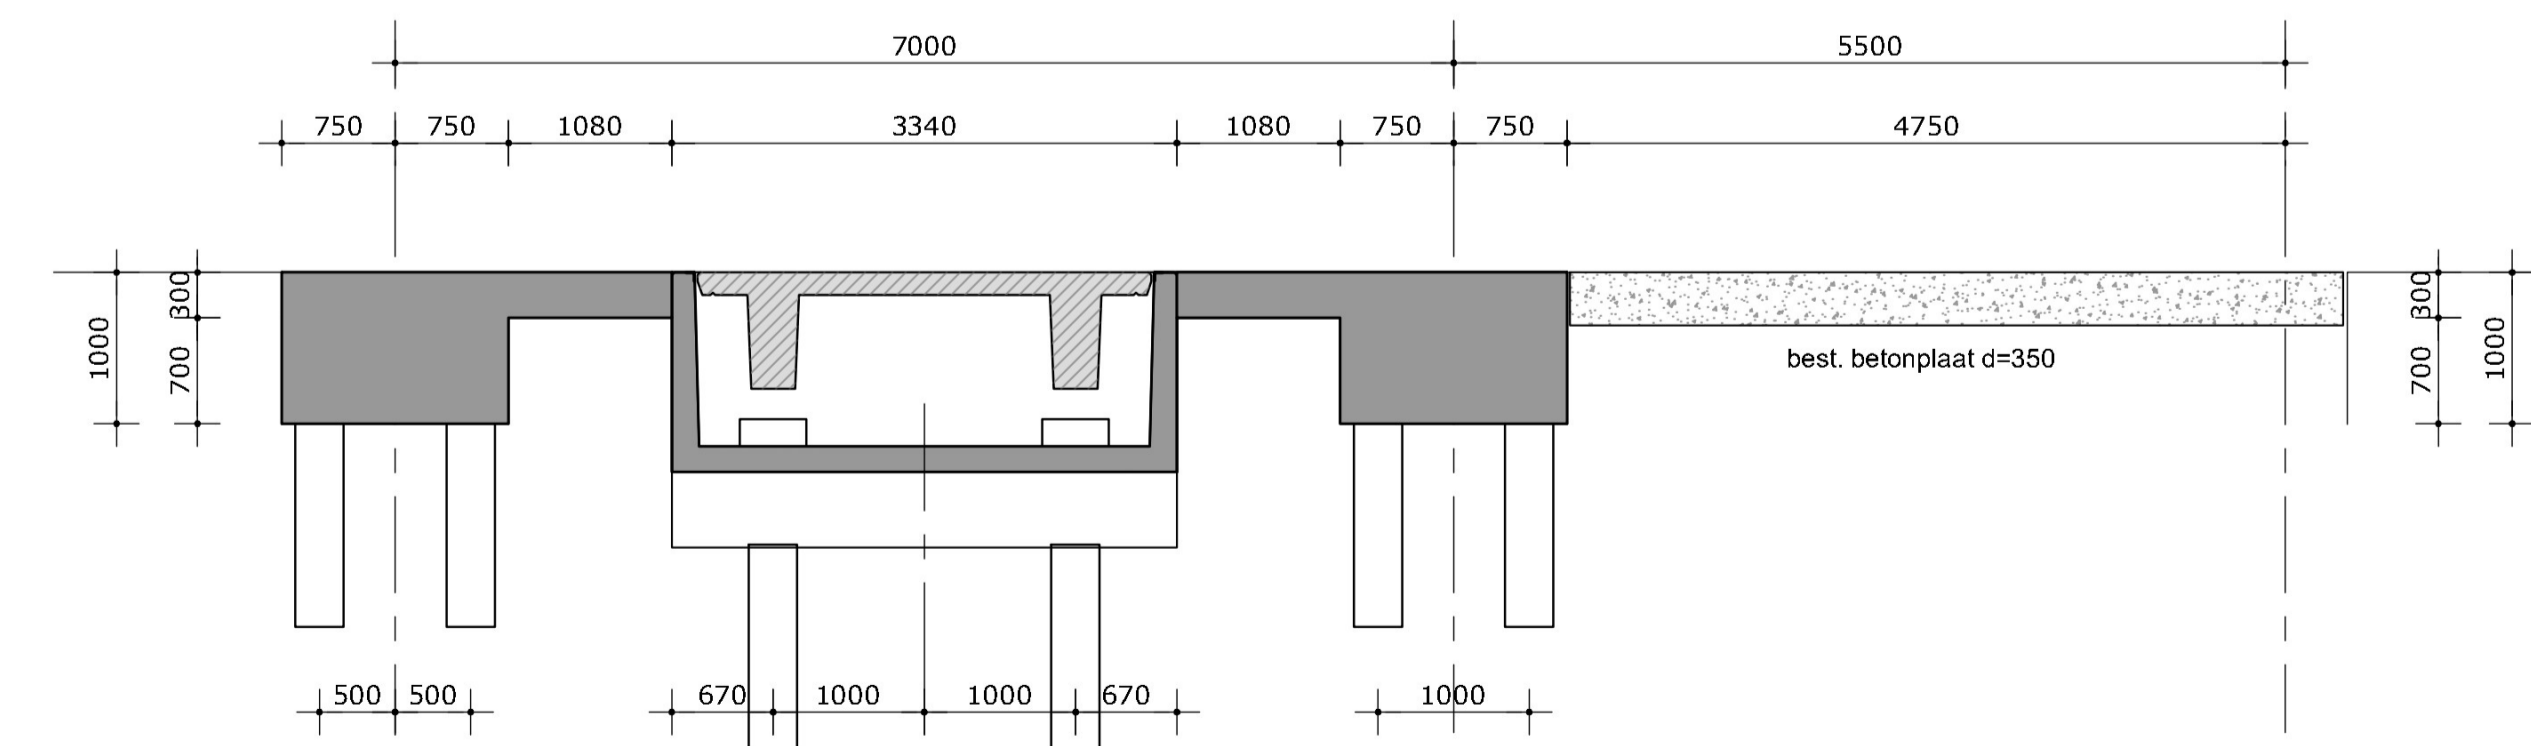

Doorsnede E-E

OPMERKINGEN:

Maten in millimeters
 Hoogtematen in m, l.o.v. N.A.P. (nader te bepalen)
 vloer betonkwaliteit : c30/37, milieuklasse XC4, XD3 en XF4
 balken betonkwaliteit : c30/37, milieuklasse XC4, XD3 en XF4
 kelder weegbrug betonkwaliteit : c30/37, milieuklasse XC4, XD3 en XF4
 dekking conform berekening
 Staalkwaliteit : B500 B

ZIE VOOR BOVENAANZICHT TEKENING OV-02
 MAATVOERING IN HET WERK TE CONTROLEREN EN INDIEN NIODIG AANPASSEN

1.1	18-07-2023	DO - wijziging fundatie trappenhuis	
1.0	13-07-2023	DO - voor aanvraagprocedure omgevingsvergunning	
rev.	datum	omschrijving	getekend

opdrachtgever: Jansen & Heuning		werknr.: P.0540941.3.01
project: RWZI Garmerwolde	formaat: A1	
onderwerp: Doorsneden	tekn.: DO_OV-03	

A&I KWANT CIVIEL
 adviseurs & ingenieurs

getekend	revisie: 1.1
constructeur	schaal: 1:50
adviseur	