




dsn A - A, 1:5

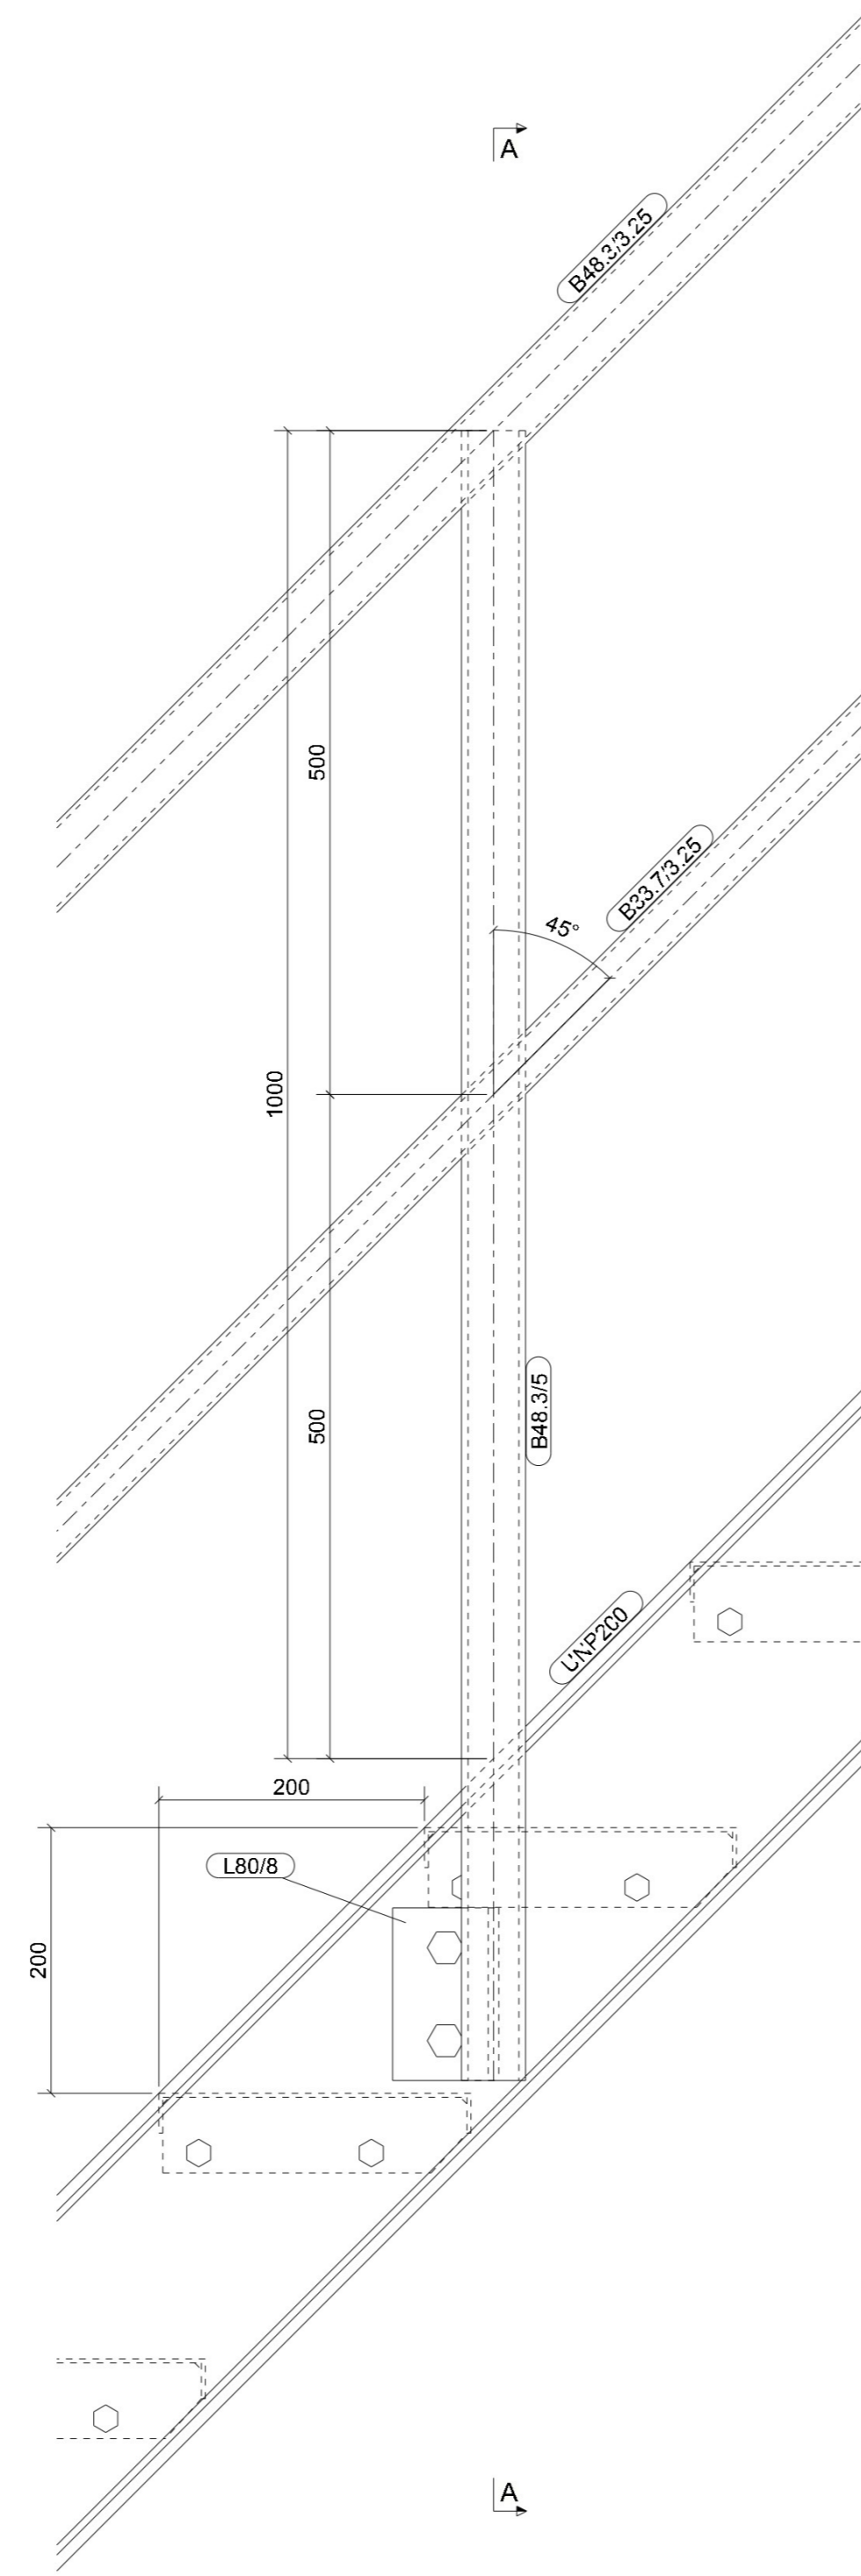

Leuningfragment trap  
1:5

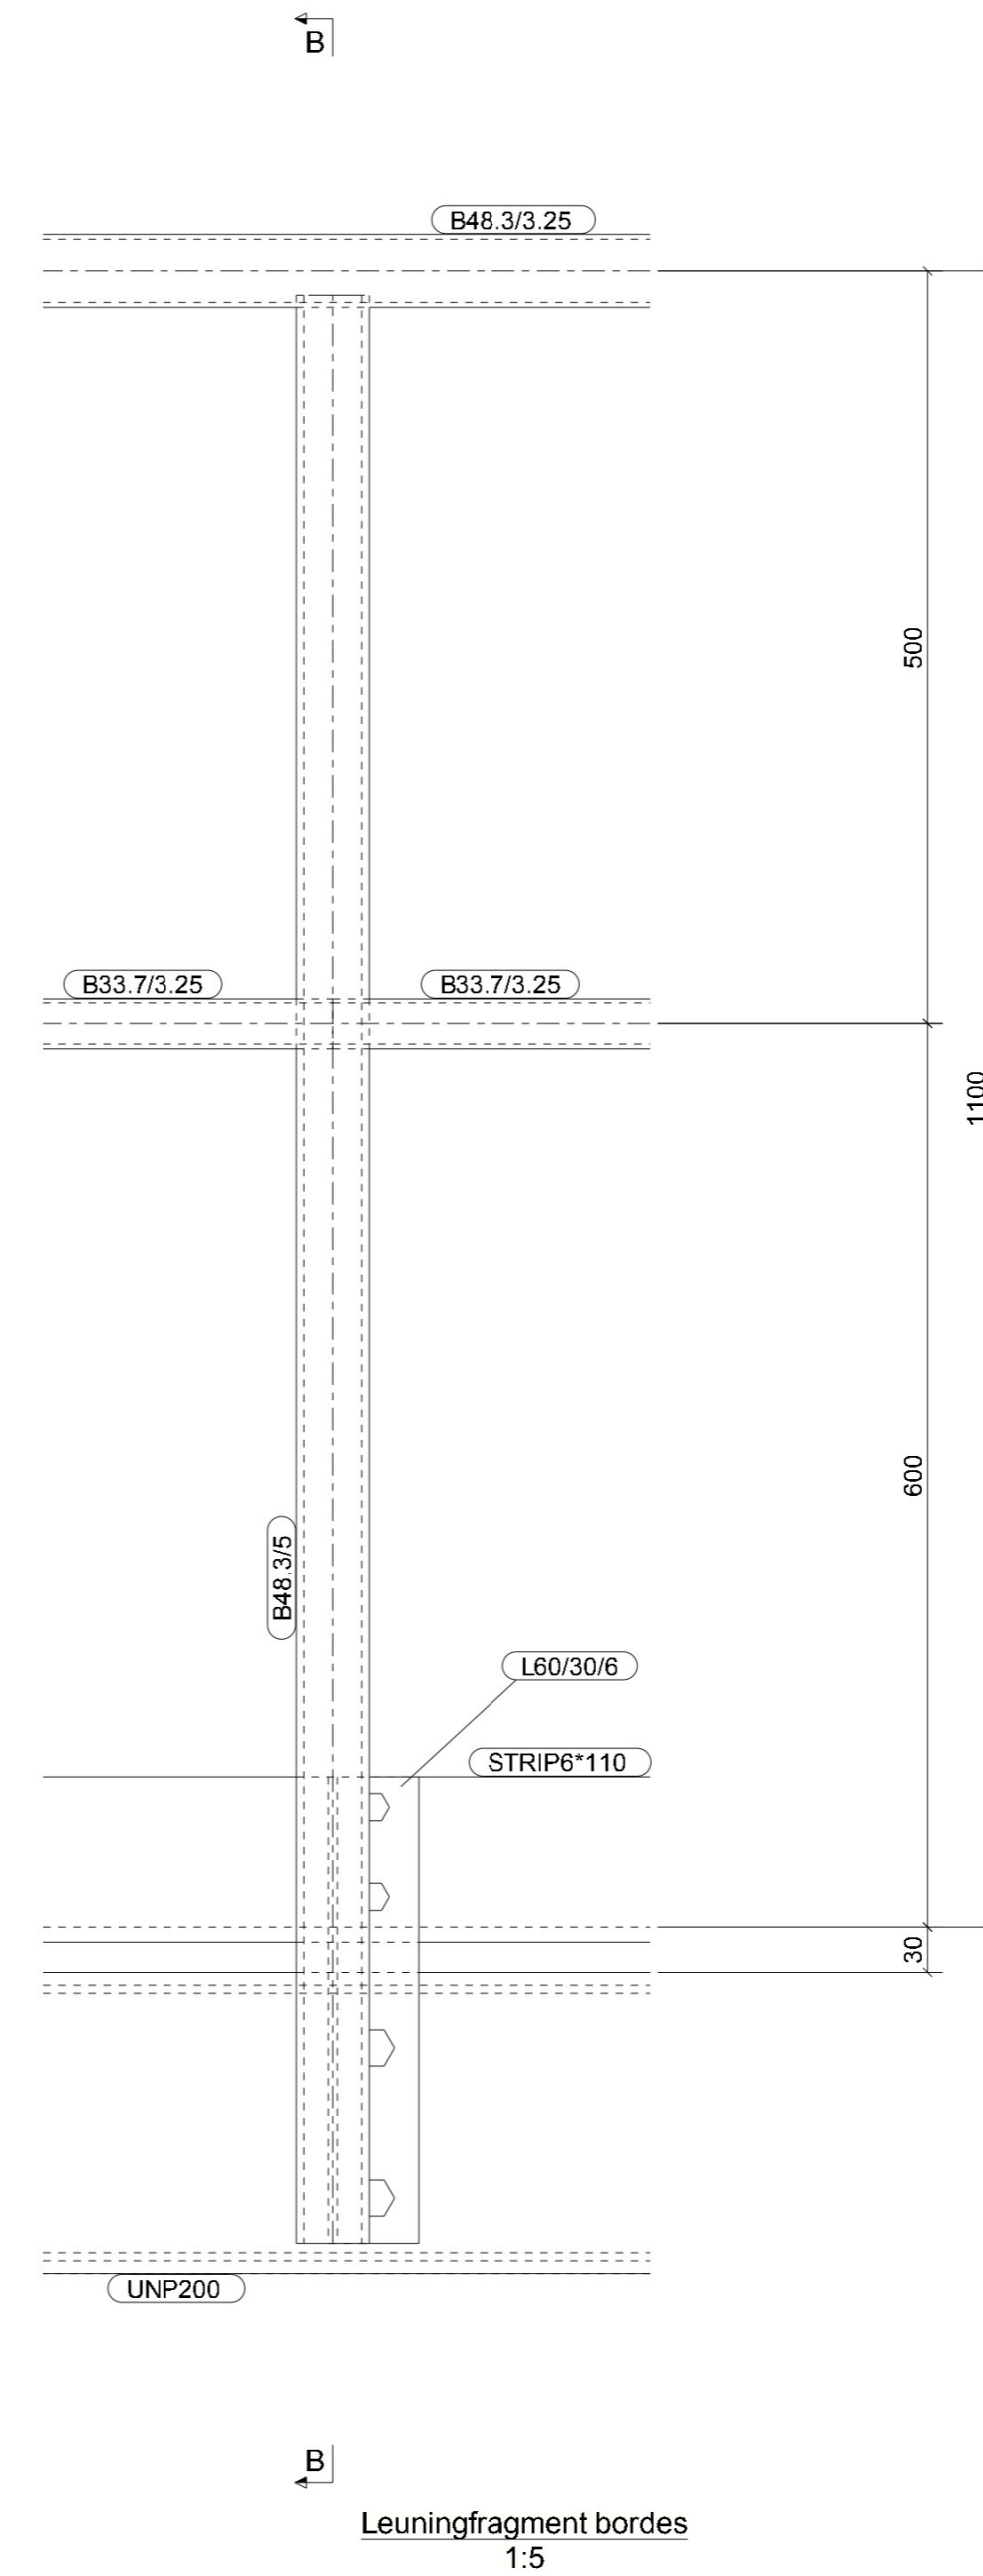

Leuningfragment bordes  
1:5

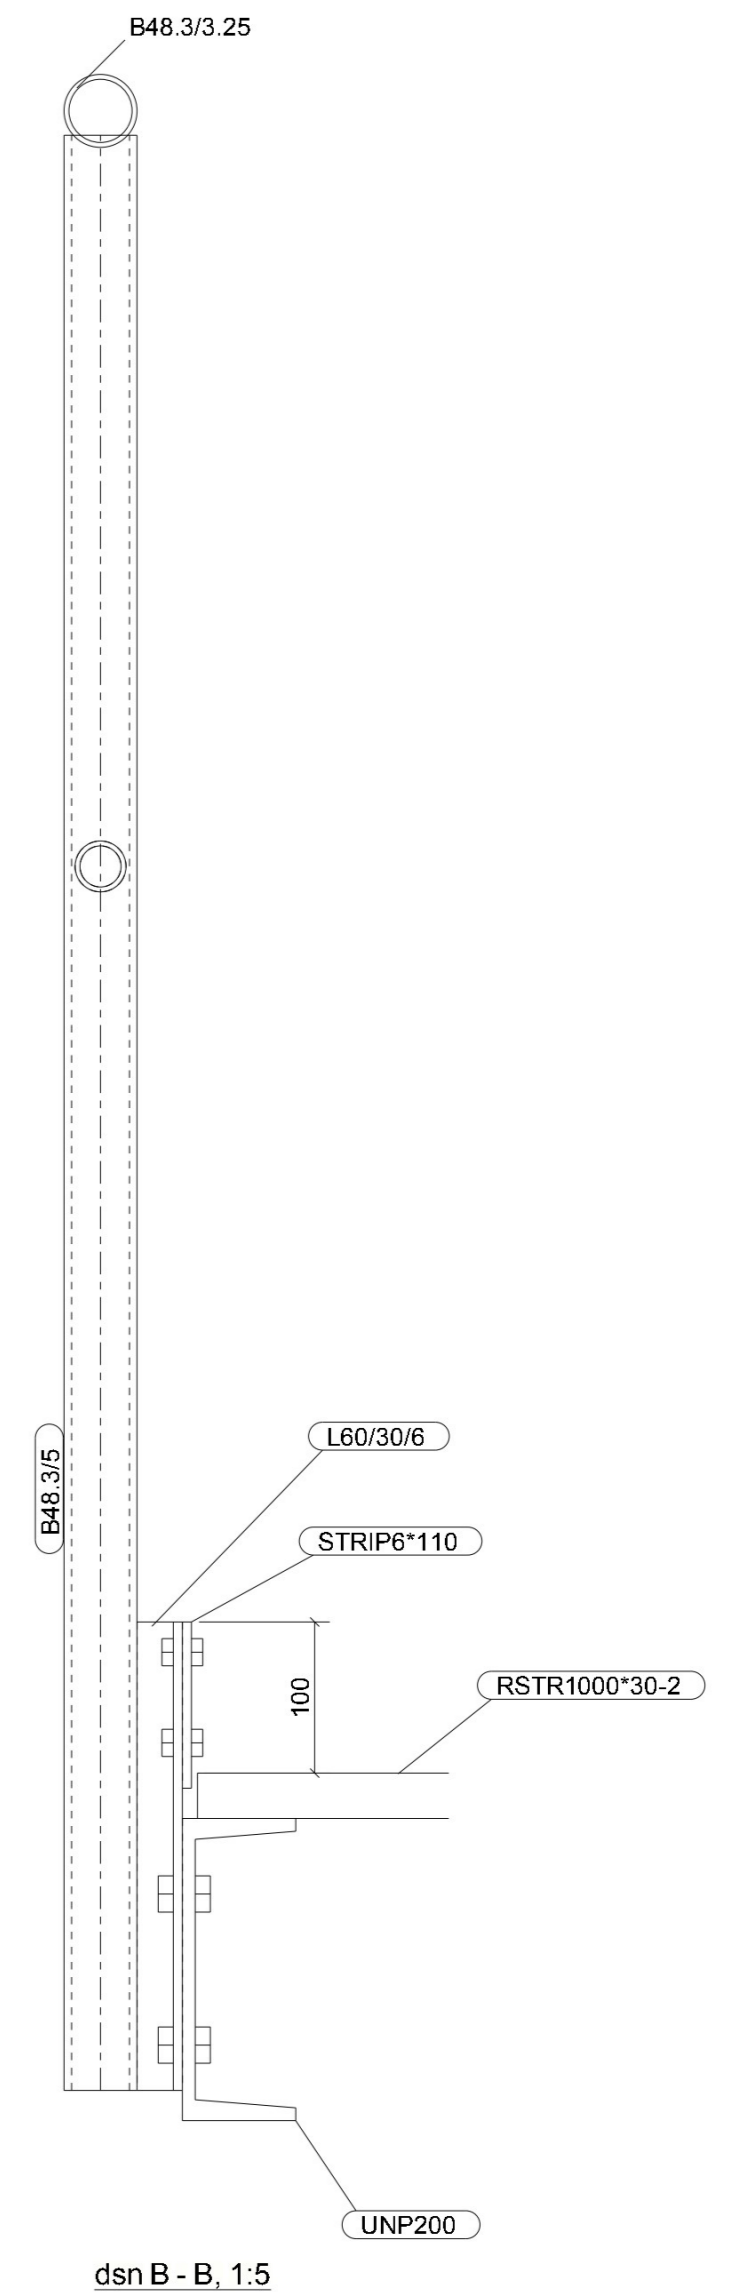

dsn B - B, 1:5

Lassen: (tenzij anders aangegeven)  
 S235 dubbele hoeklas a=0,46\*1 min a=3  
 enkele hoeklas a=1 min a=3  
 S275 dubbele hoeklas a=0,48\*1 min a=3  
 S355 dubbele hoeklas a=0,58\*1 min a=3

Uitvoeringsklasse:  
 Toleranties volgens NEN-EN 1090-2

1	1	Voor omgevingsvergunning	21.09.2023	Tek.
Rev. no.	Revisie merk	Revisie omschrijving	Revisie datum	Tek.
Materiaalsoorten en kwaliteiten: Platen en profielen S235JR volgens NEN-EN 10025-2, buis en kokerprofielen: S355, 2H volgens NEN-EN 10210-1 (warmvervaardigd) S275JH volgens NEN-EN 10219-1 (koudvervaardigd)				
Lassen a=4, tenzij anders vermeld, volgens NEN-EN-ISO 2553:2014, Bouwkwaliiteit 8.8, tenzij anders vermeld				
Opdrachtgever: Jansen & Heuning				
Project: RWZI Garmerwolde Sibkoekoverslag				
Onderwerp: Detailblad leuningwerk bordes/trap				
A&I   KWANT   CIVIEL adviseurs & ingenieurs www.akiwant.nl Tel: 058-5575190		VINEI		Getekend: [Signature] Gecontroleerd: [Signature]
Projectie: [Symbol]		Formaat: 841x594 Model: P.0540941.3.01 RWZI Garmerwolde		Ref. opdrachtgever: Projectnr. A&I Kwant: P.0540941.3.01 Schaal: 1:5 Status:
Bouwfase:				Tek.n.r.: DE-01