




dsn A - A, 1:5

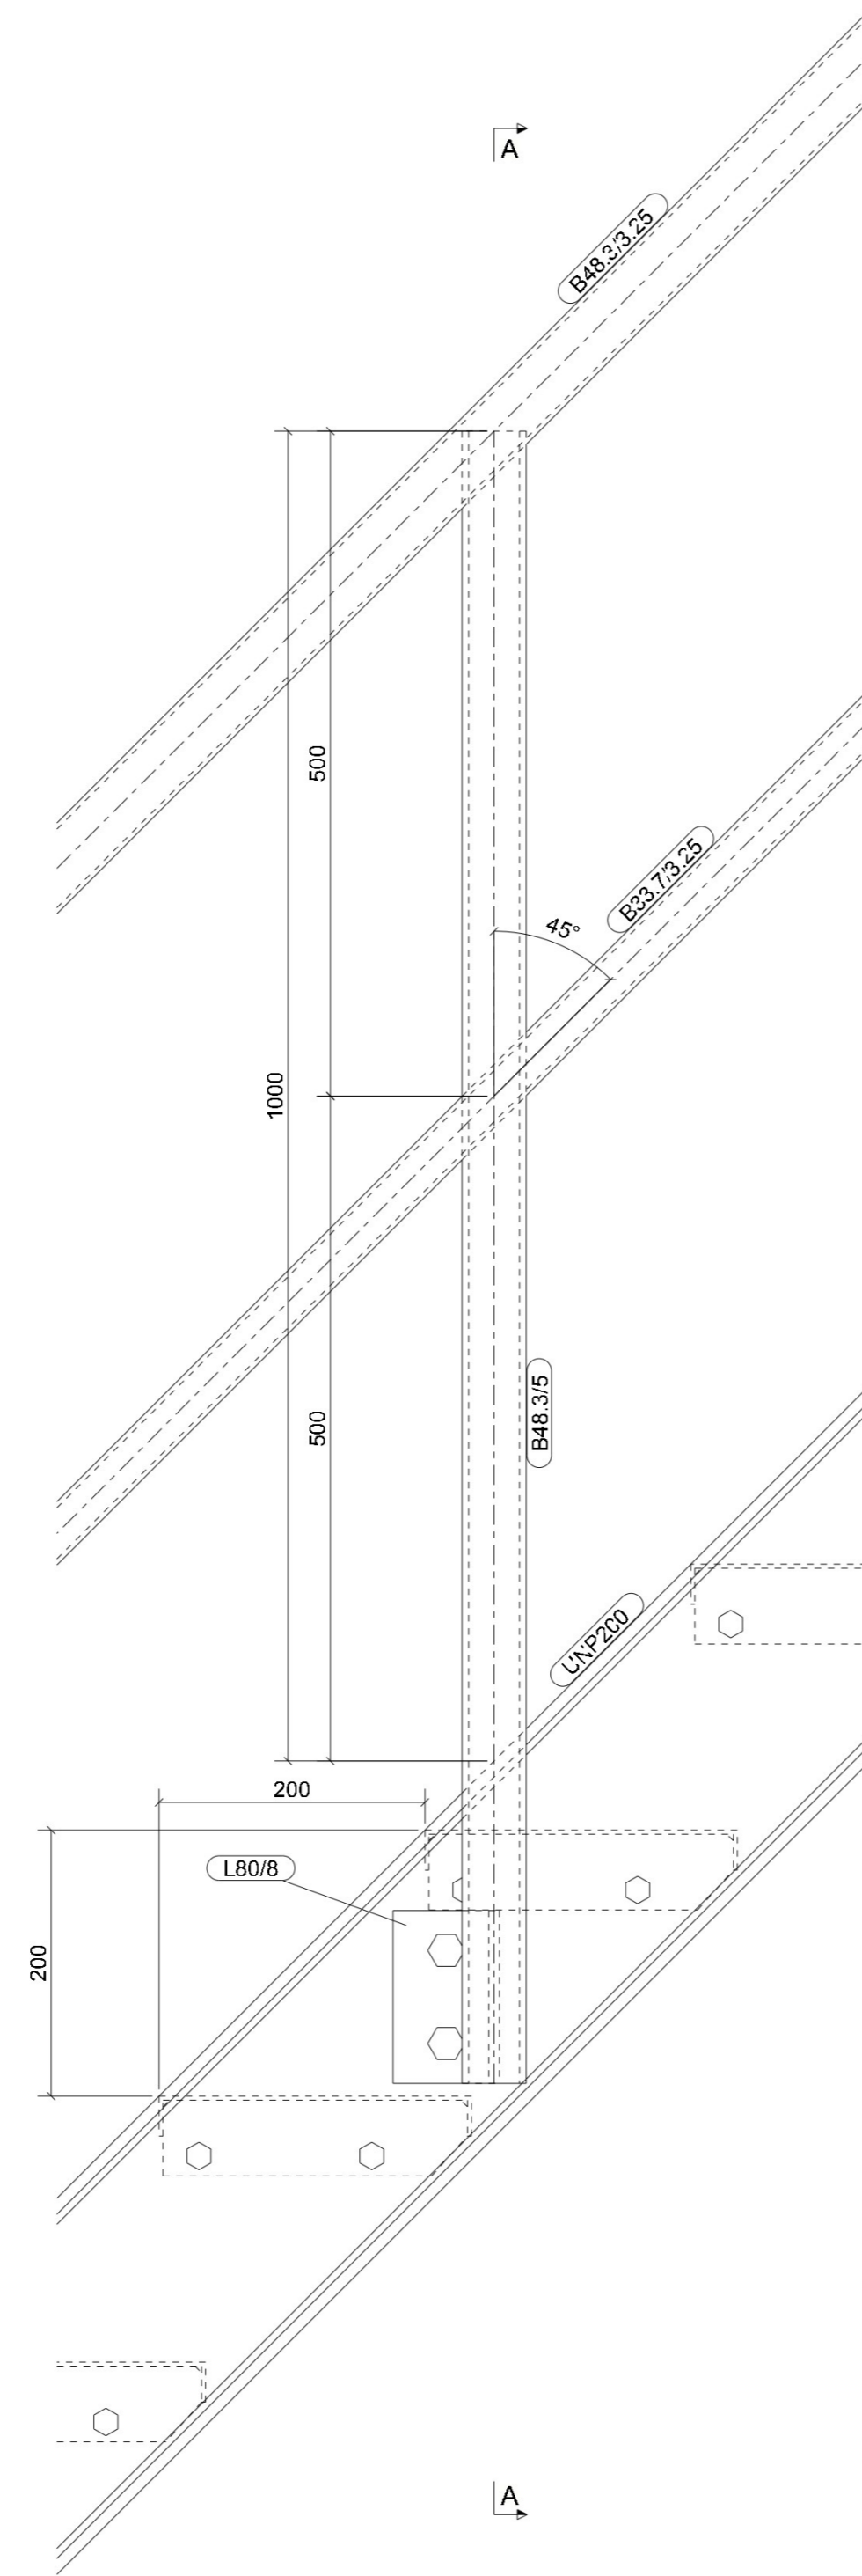

Leuningfragment trap
1:5

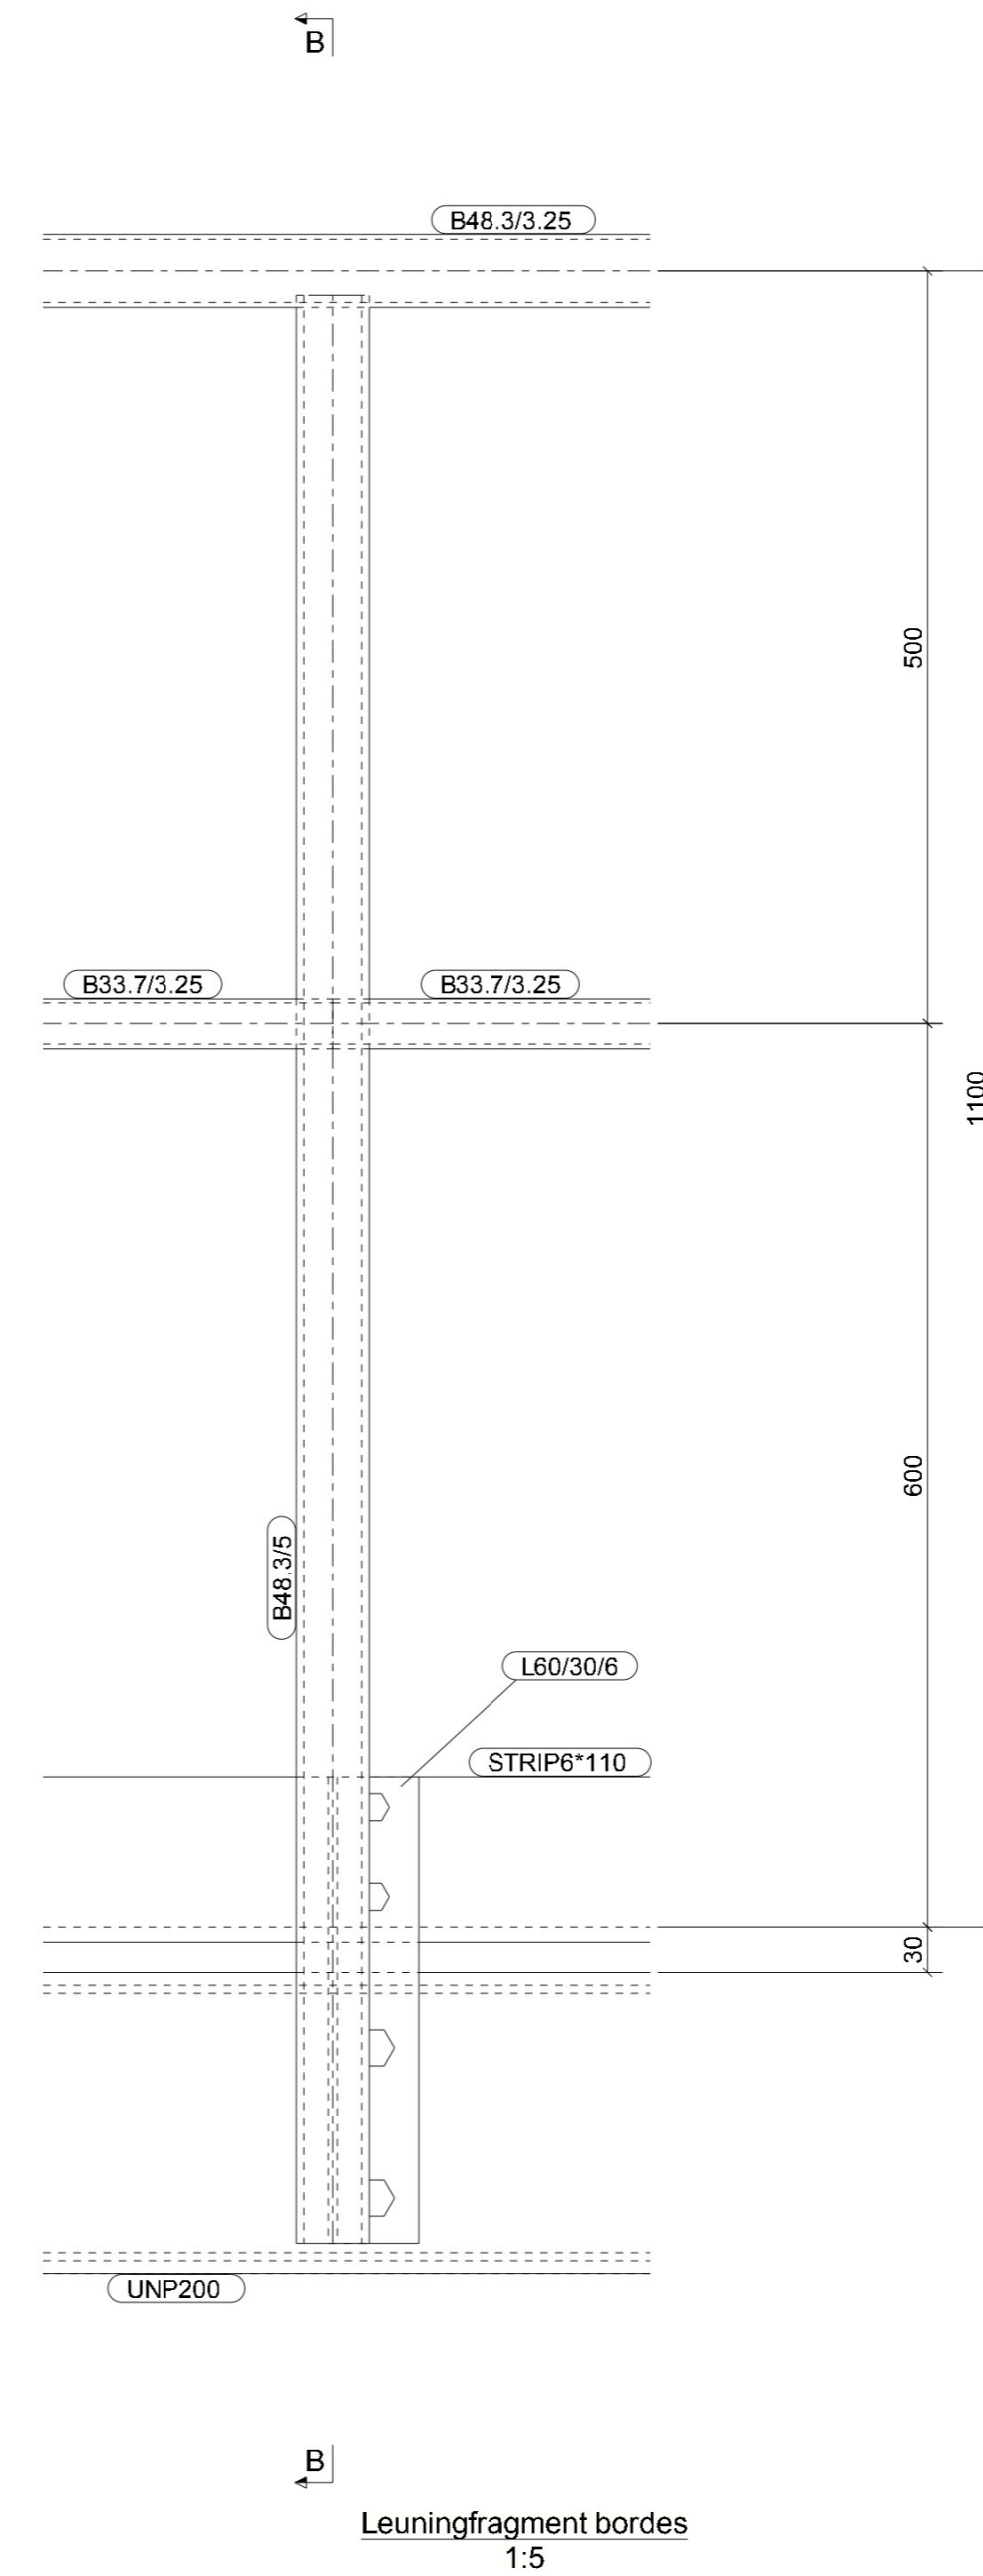

Leuningfragment bordes
1:5

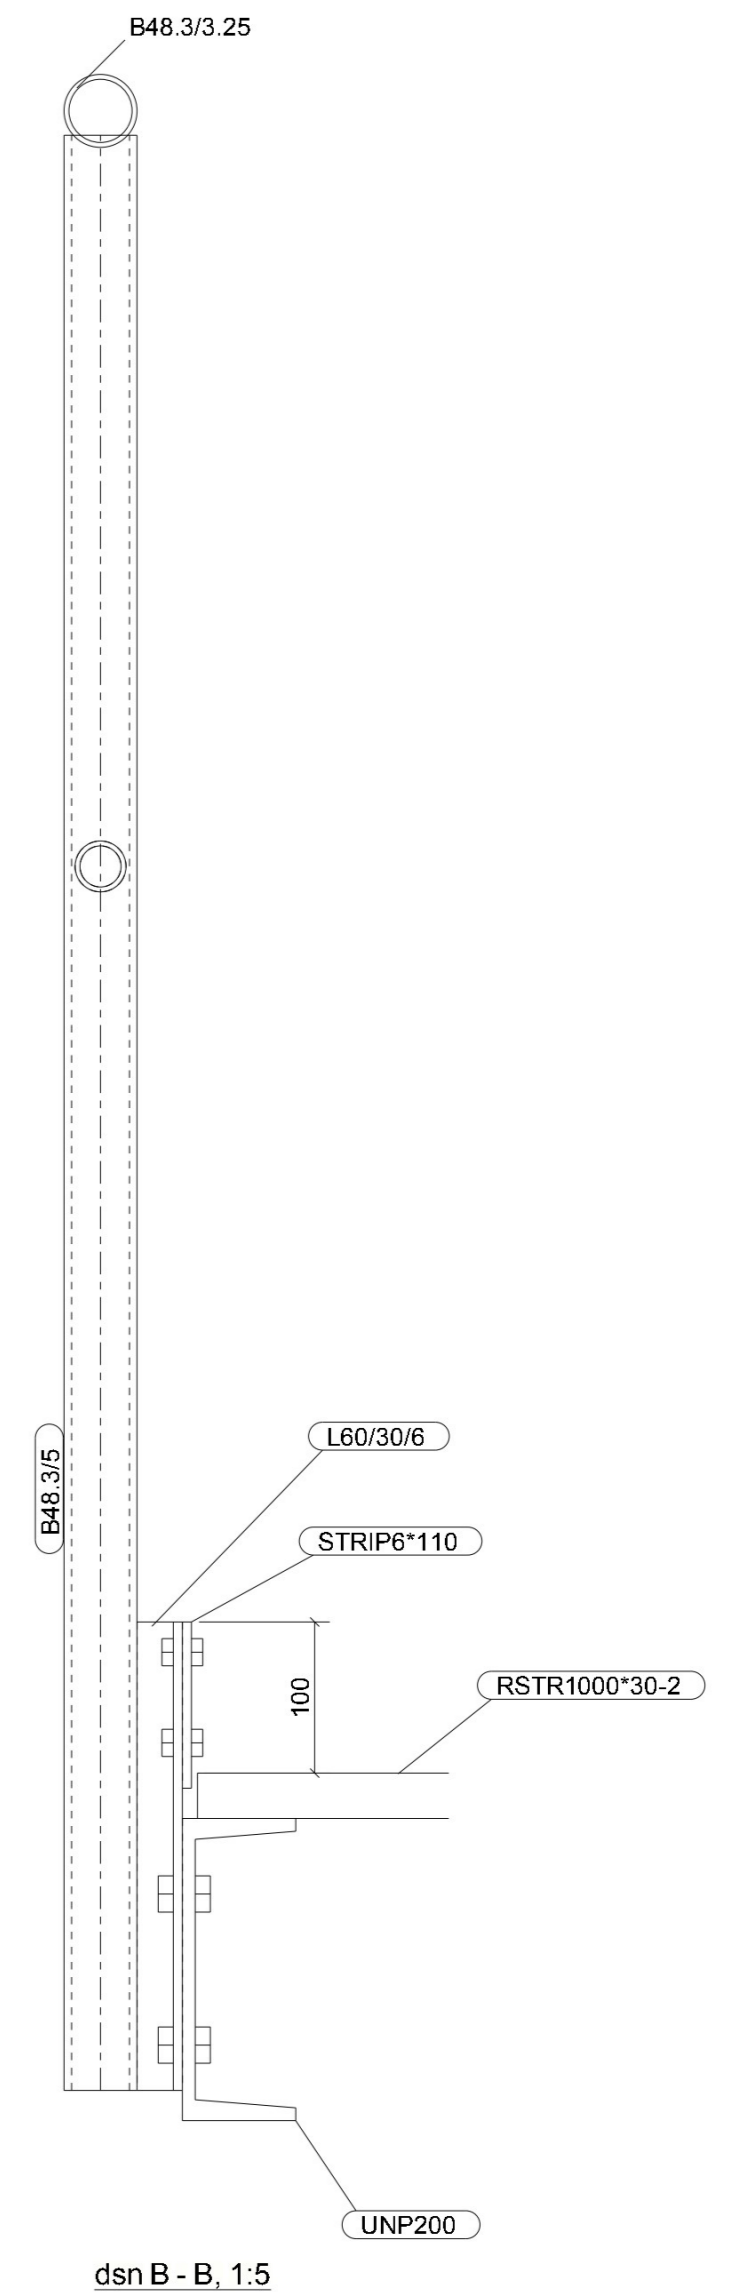

dsn B - B, 1:5

Lassen: (tenzij anders aangegeven)
 S235 dubbele hoeklas a=0,46*1 min a=3
 enkele hoeklas a=1 min a=3
 S275 dubbele hoeklas a=0,48*1 min a=3
 S355 dubbele hoeklas a=0,58*1 min a=3

Uitvoeringsklasse:
 Toleranties volgens NEN-EN 1090-2

1	1	Voor omgevingsvergunning	21.09.2023	H.A.
Rev. no.	Revisie merk	Revisie omschrijving	Revisie datum	Tek.
Materiaalsoorten en kwaliteiten: Platen en profielen S235JR volgens NEN-EN 10025-2, buis en kokerprofielen: S355, 2H volgens NEN-EN 10210-1 (warmvervaardigd) S275JH volgens NEN-EN 10219-1 (koudvervaardigd)				
Lassen a=4, tenzij anders vermeld, volgens NEN-EN-ISO 2553:2014, Bouwkwaliiteit 8.8, tenzij anders vermeld				
Opdrachtgever:		Jansen & Heuning		
Project:		RWZI Garmerwolde Sibkoekoverslag		
Onderwerp:		Detailblad leuningwerk bordes/trap		
A&I KWANT CIVIEL adviseurs & ingenieurs www.akiwant.nl Tel: 058-5575190		Getekend: [Signature]	Ref. opdrachtgever:	
VINEI		Gecontroleerd:	Projectnr. A&I Kwant: P.0540941.3.01	
Projectie:		Formaat: 841x594	Schaal: 1:5	
Model: P.0540941.3.01 RWZI Garmerwolde		Status:		Bouwfase:
Tek.n.r.:		DE-01		