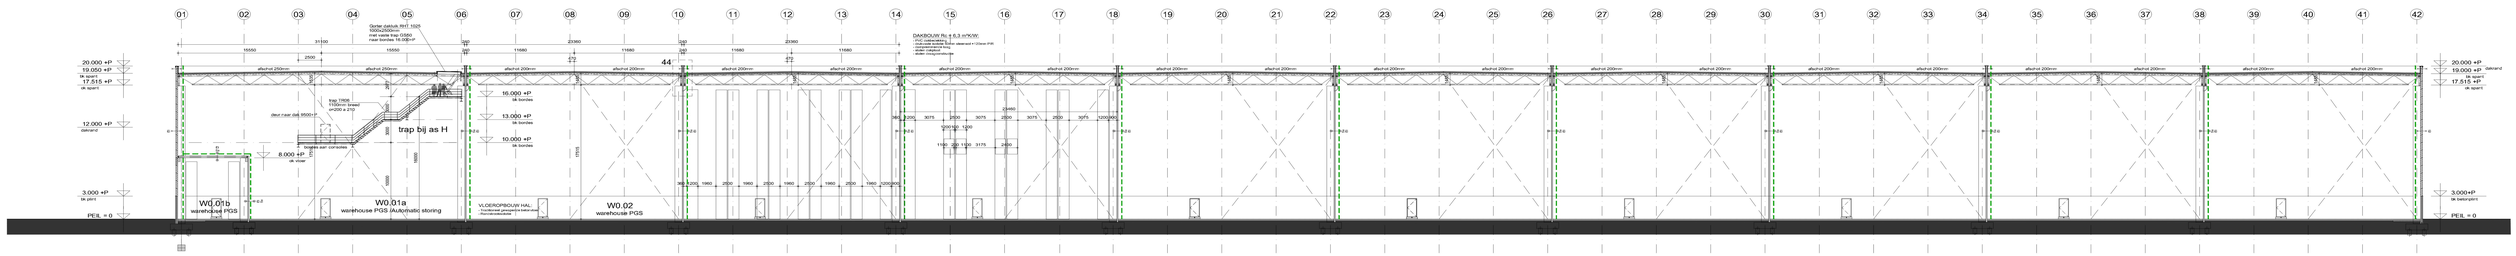

Doorsnede A

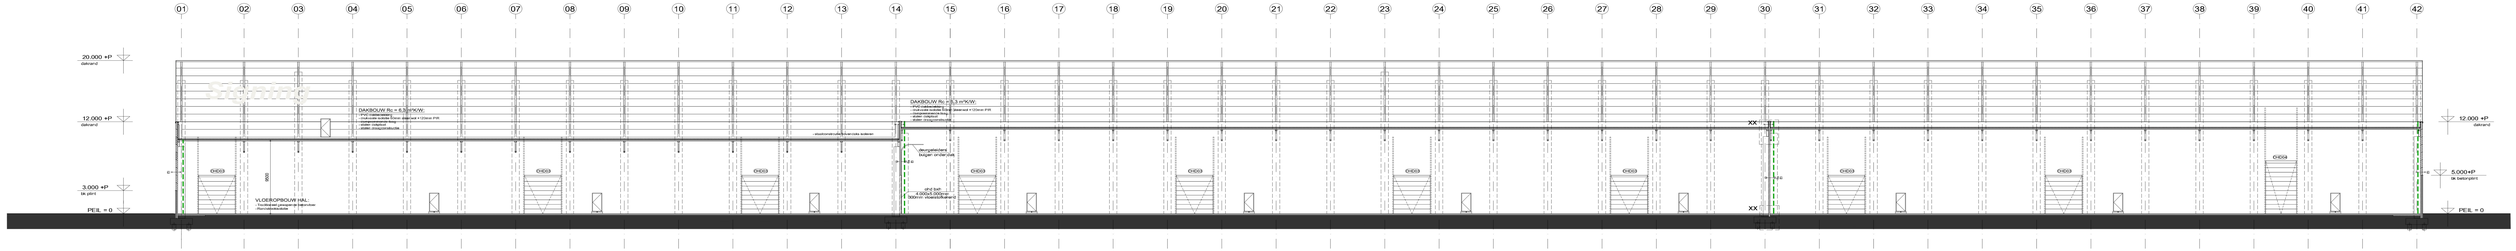

Doorsnede B

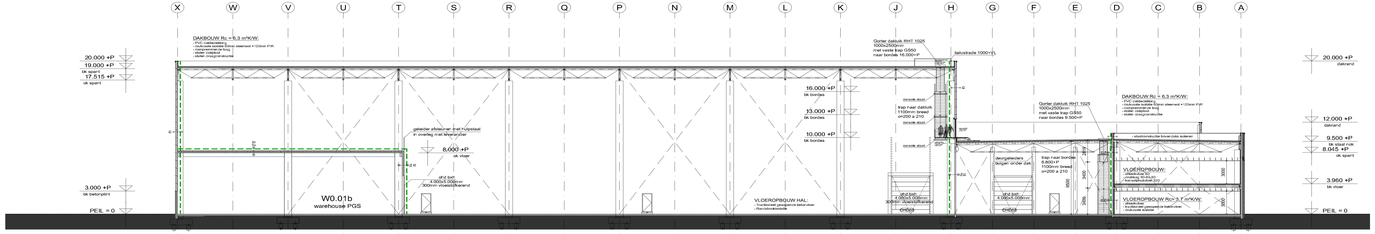

Doorsnede E

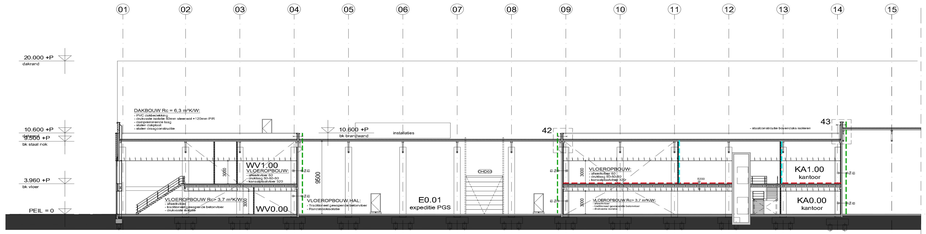

Doorsnede C

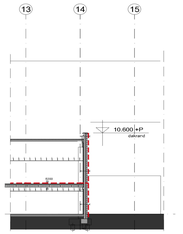

Doorsnede D

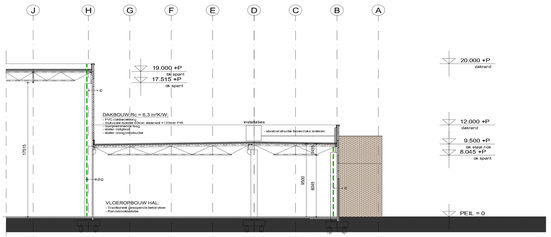

Doorsnede F

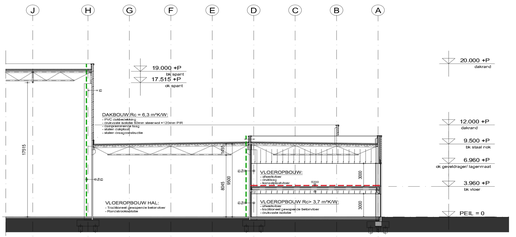

Doorsnede G

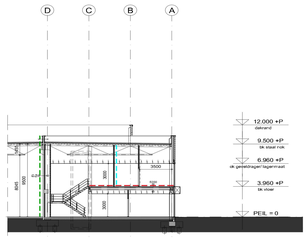

Doorsnede H

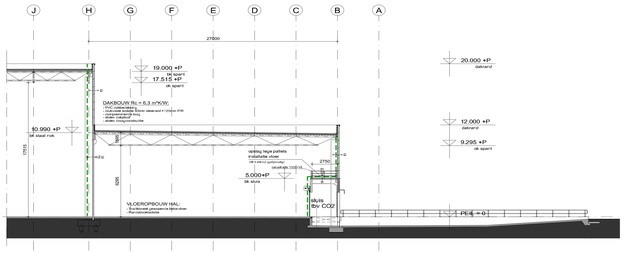

Doorsnede J

Algemeen

- Alle beton- en staalconstructies volgens tekeningen en berekeningen constructeur en prefableverancier
- Alle E en W installaties volgens tekeningen en berekeningen installatietechnisch adviseur
- Brandveiligheidsrapportage Bouwbesluit
- Uitgangspuntendocument brandbeveiliging blusgas
- PvE brandmeldinstallatie / ontruimingsinstallatie
- Uitgansputendocument PGS 15 opslagvoorzieningen

designlogic
Stavanger weg 3
9723 JN Groningen
KvK 08121112
info@designlogic.nl

projectnaam:	DC Kolham
opdrachtgever:	PWJ International B.V.
projectfase:	AANBESTEDING
onderwerp:	Doorsneden
datum:	16-02-2023
schaal:	1:300
formaat:	A0
gekeurd:	
gecontroleerd:	
projectnr.:	2021021
type: D	blad nr.: A04

I:\2021021 DC Kolham\5 Drawings\06_A\2021021_A04_D.dwg