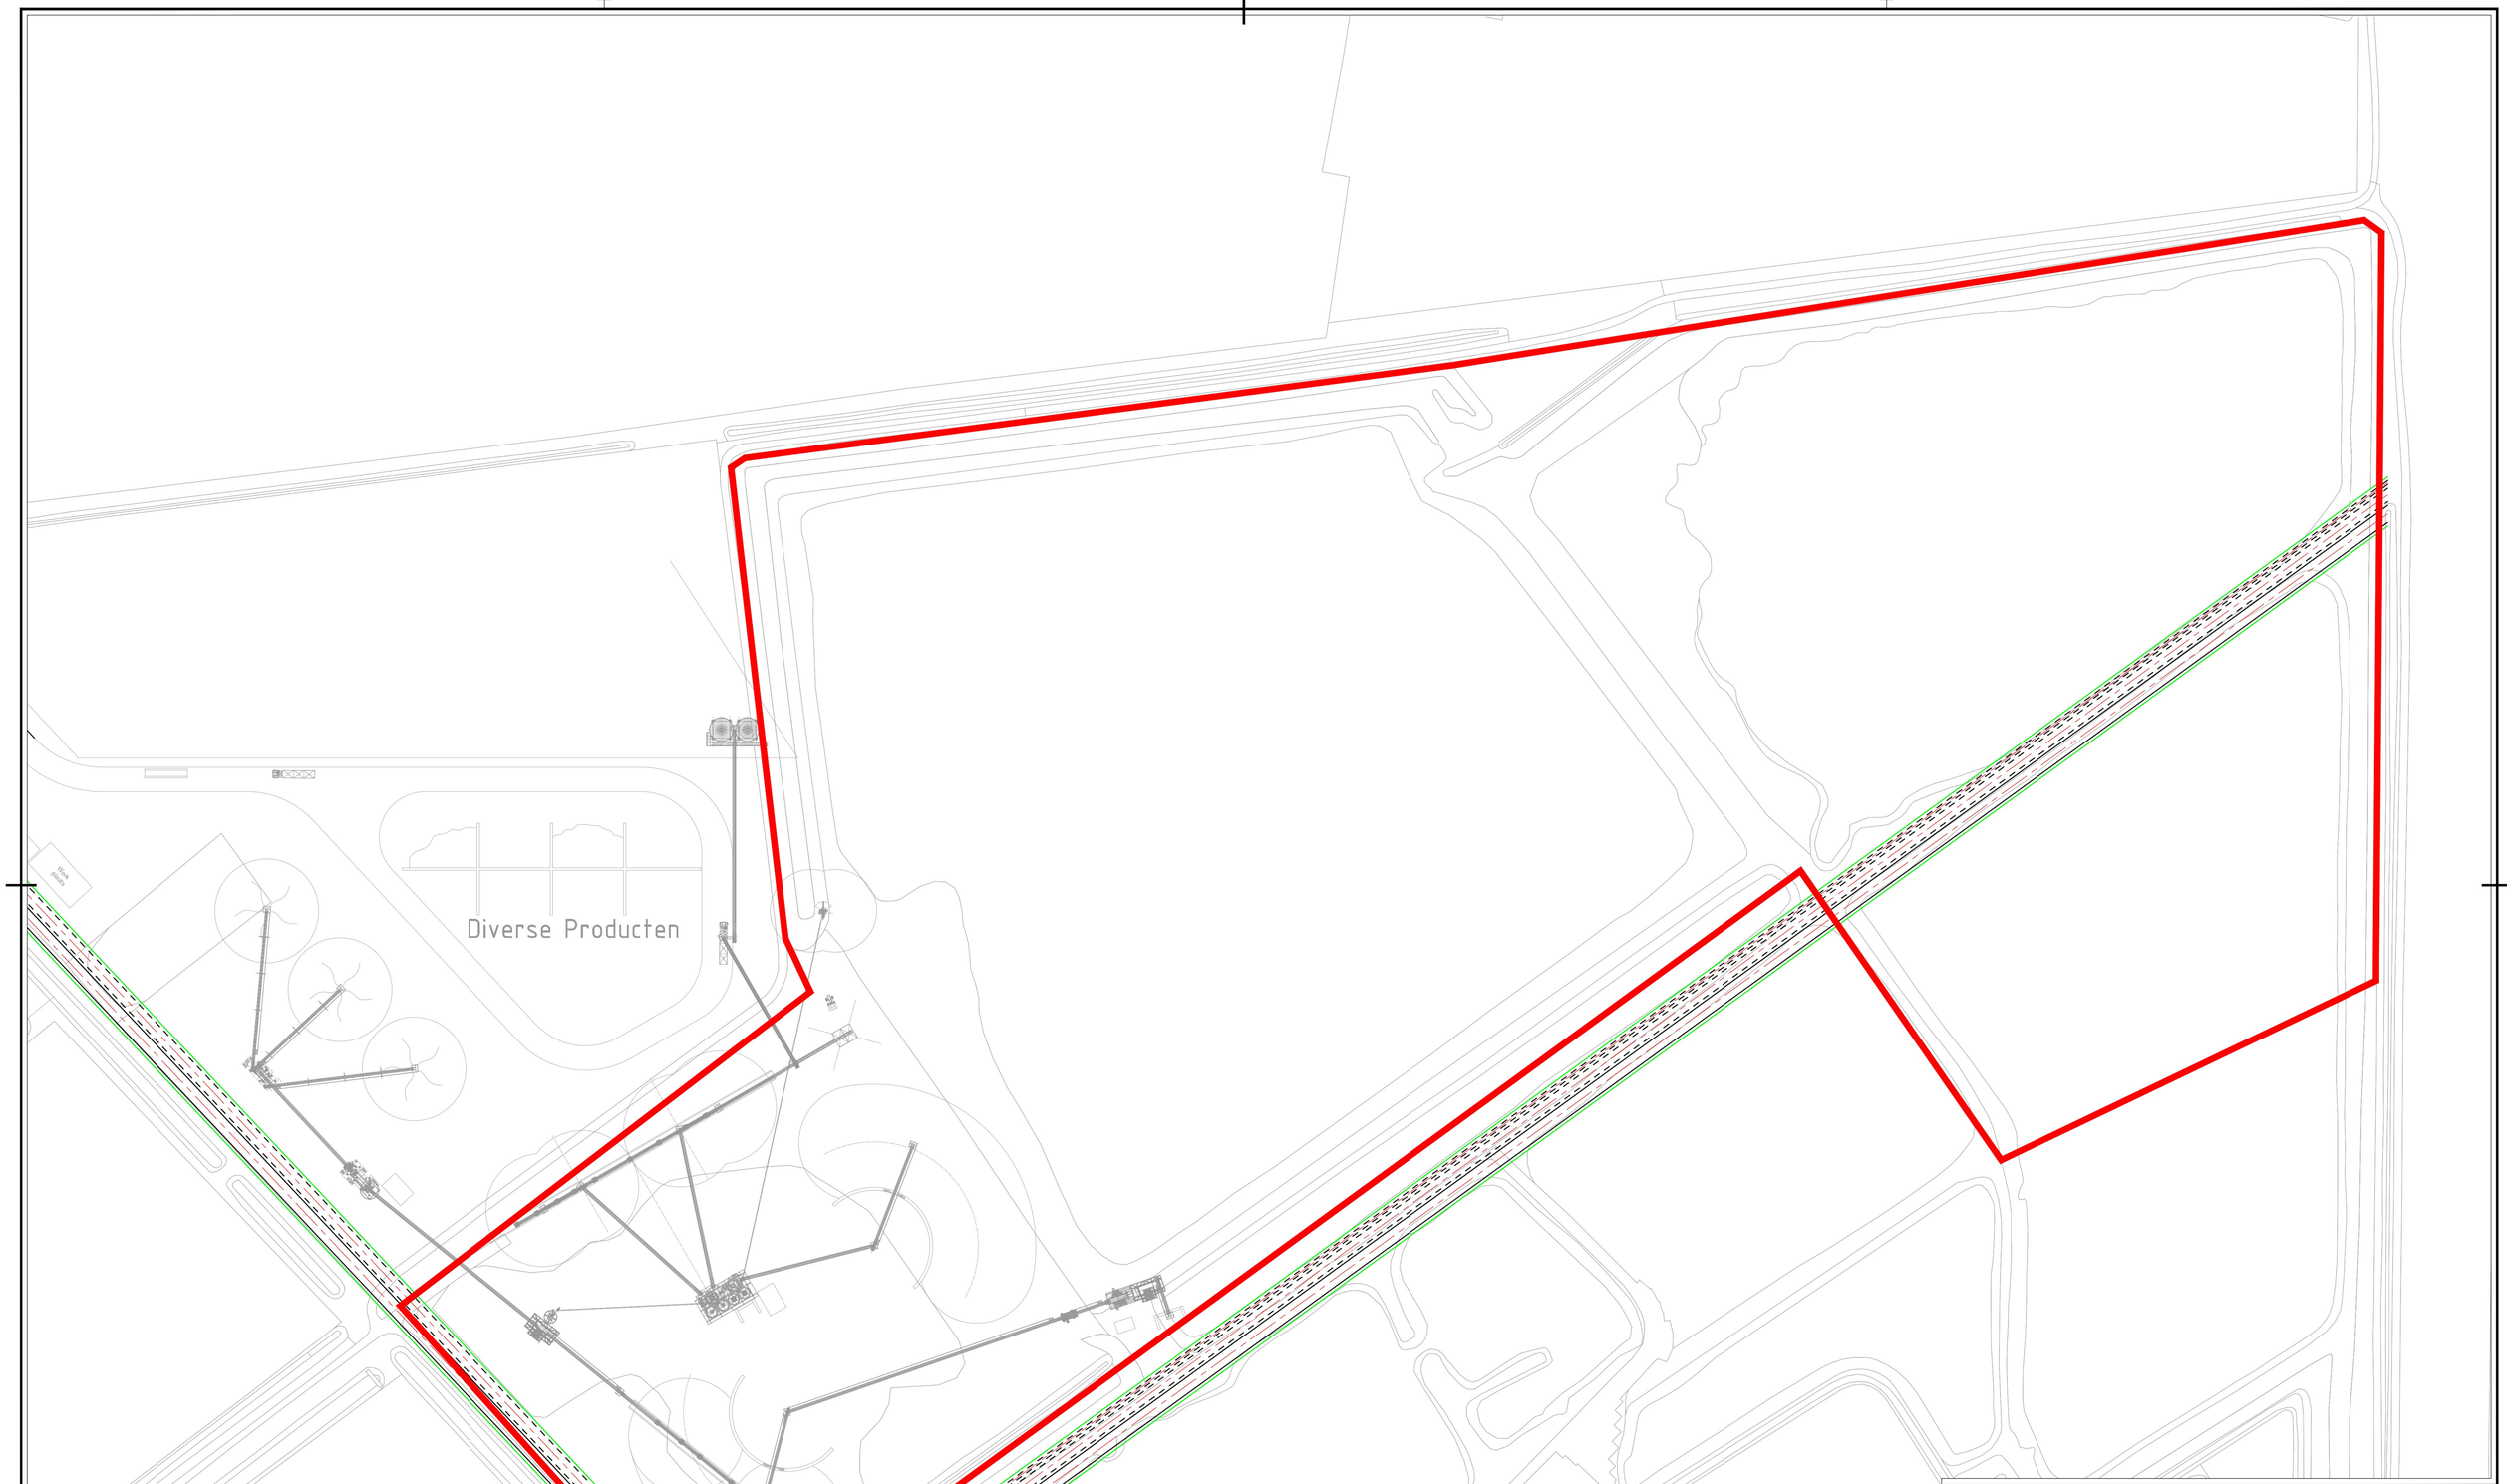

Situatie .....
Schaal 1 : XXXX

versie	omschrijving	getekend	geconr.	akkoord	datum
2.0					
0.1	Eerste uitgave				01-11-2023

opdrachtgever
Kremer Zand B.V.

project
Ontwikkeling Sellingerbeetse

omschrijving
Bedrijventerriein Zuid Groningen
Westelijk Deel

Royal HaskoningDHV
Enhancing Society Together
HaskoningDHV Nederland B.V.
Mobility & Infrastructure

formaat	schaal	fase	bladnr.	van	documentstatus	documentversie
A1	1:1000	.....ontwerp	1	1	Concept	0.1

projectnummer / tekeningnummer
BH5938-101-101-TE-BO-0101_Kremer