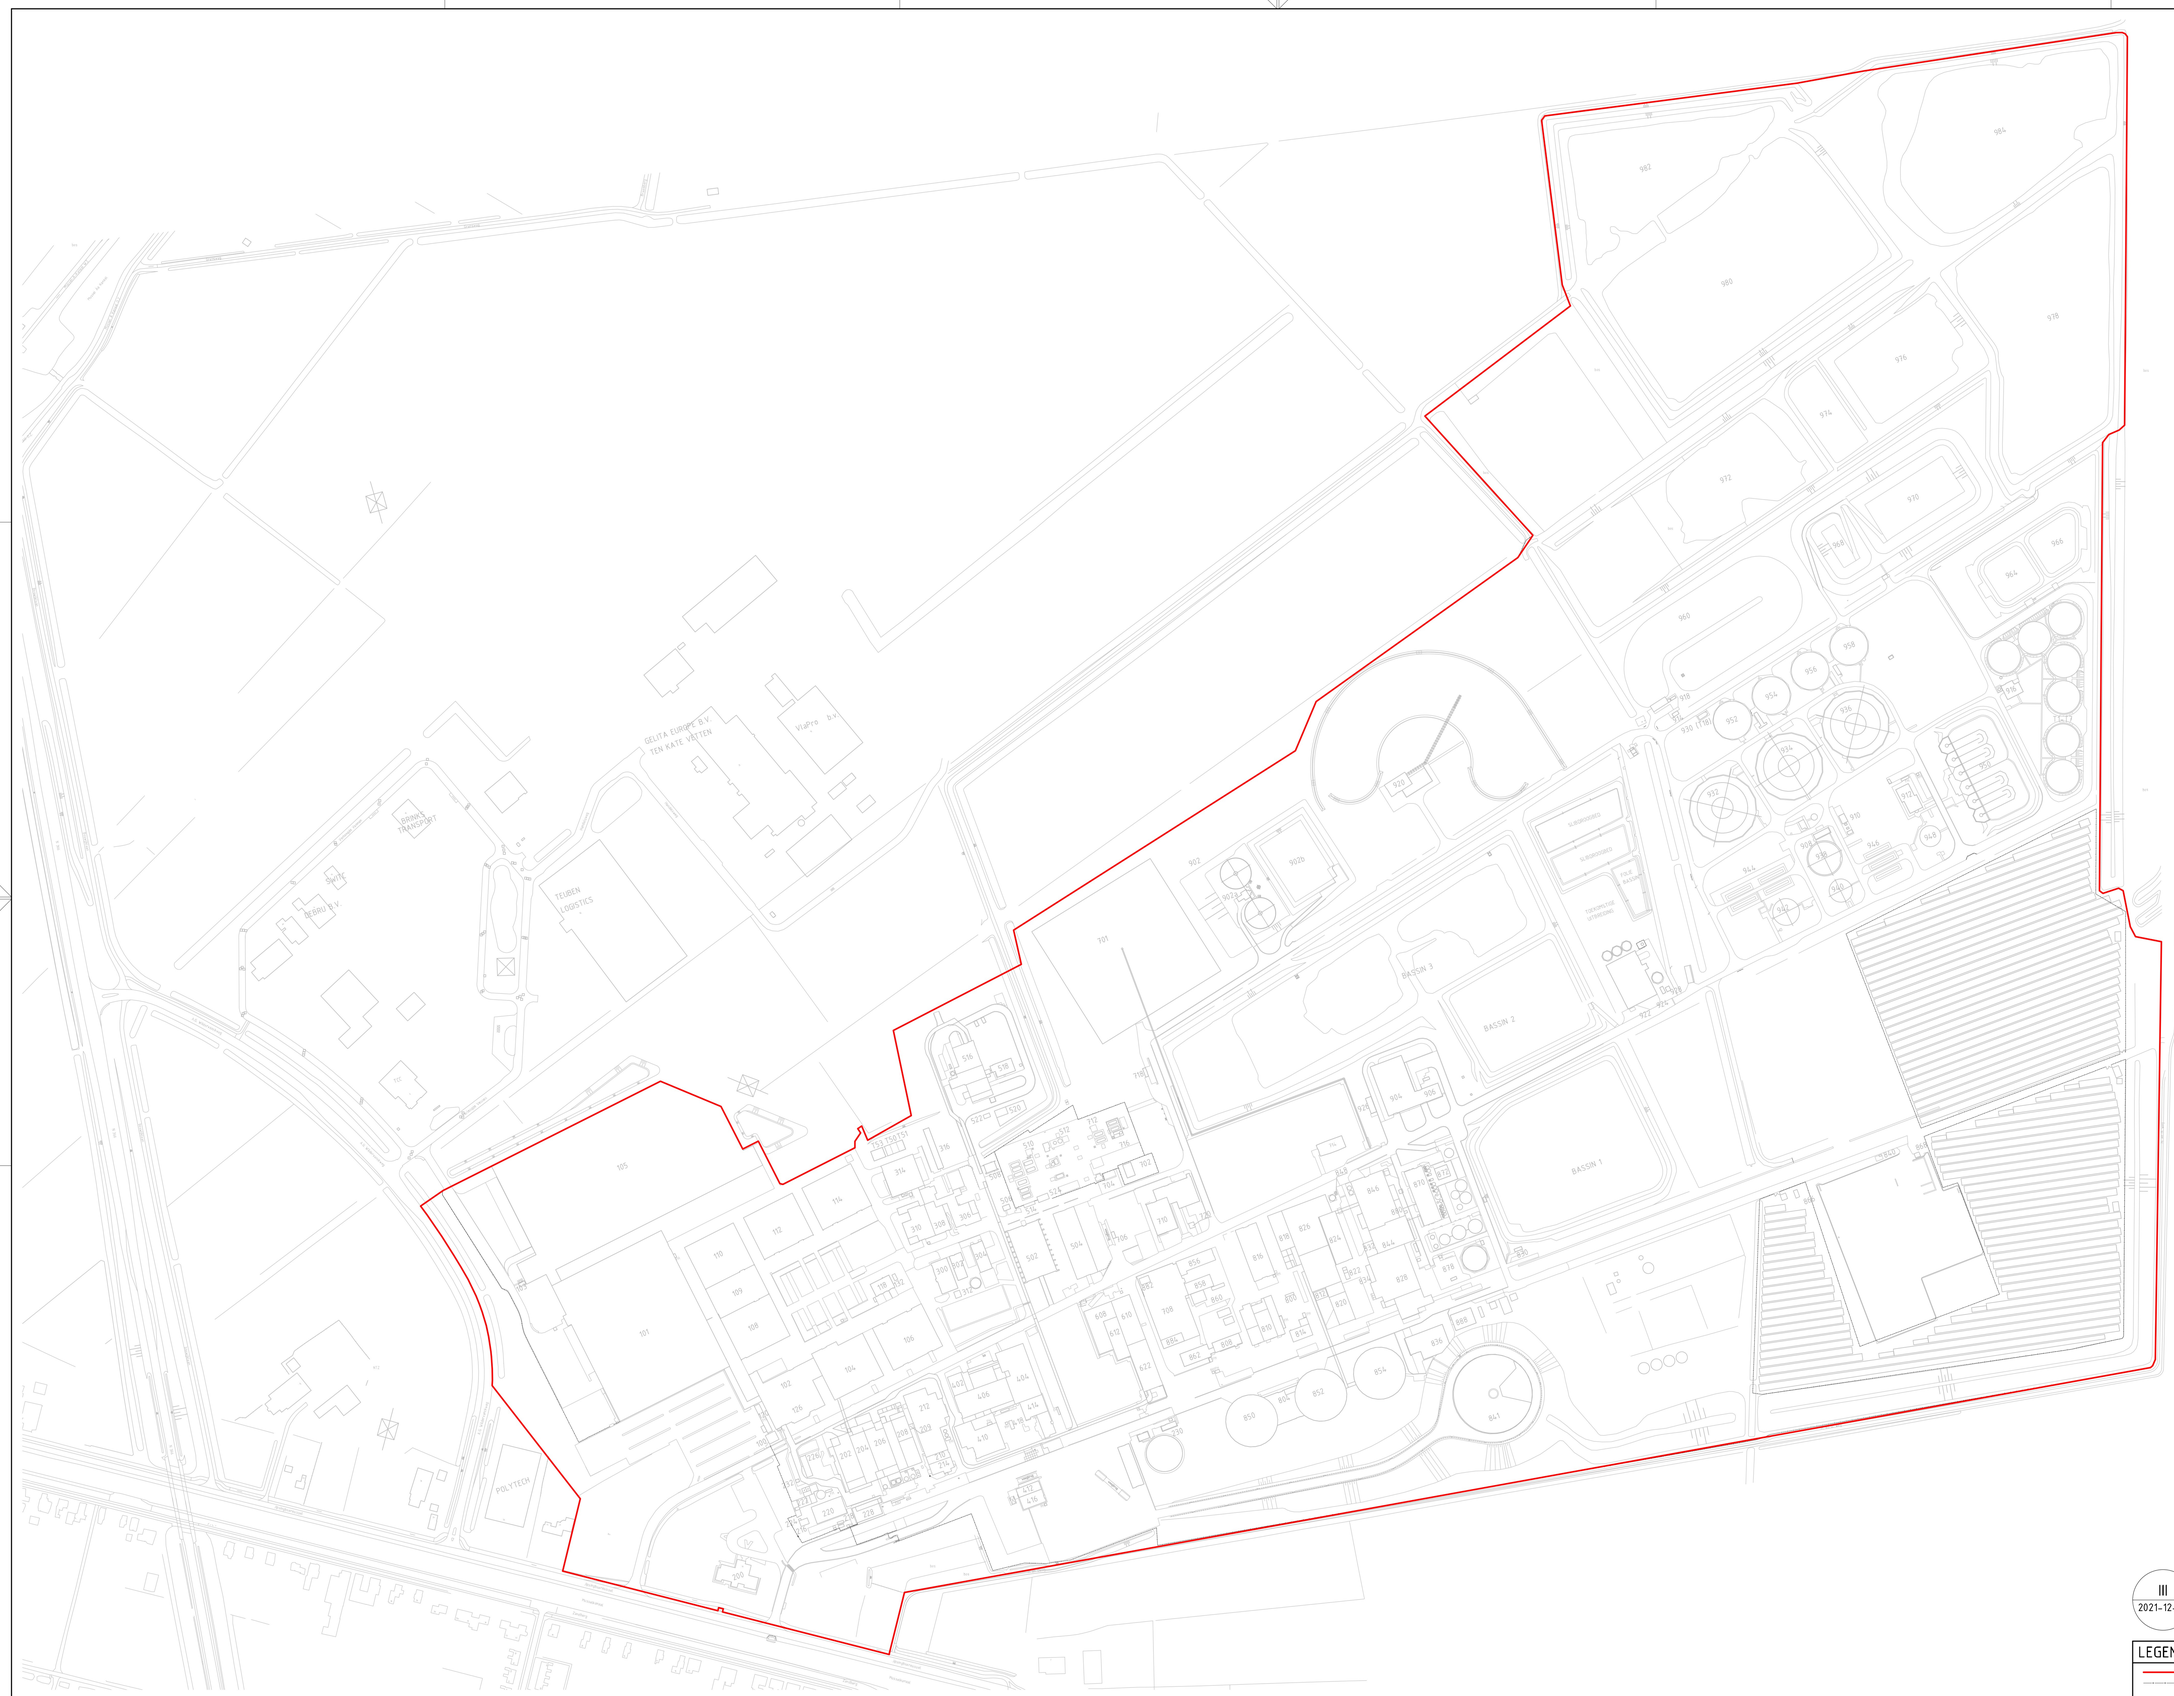

LEGENDA GEBOUWNUMMERING

100	PORTIERS LOGE
101	ADC LOODS
102	OPSLAGLOODS D
103	TRAFOGEBOUW T49
104	OPSLAGLOODS C
105	NDC LOODS
106	OPSLAGLOODS B
108	OPSLAGLOODS E
109	OVERKAPPING (E+F)
110	OPSLAGLOODS F
112	OPSLAGLOODS G
114	OPSLAGLOODS H
118	OPSLAG MATERIAAL EXPEDITIE
120	RUWEL STALLING
126	RUWELSTALLING BND
132	LAAGSPANNINGSVERDELING LOGISTIEK
200	VOORLICHTINGSCENTRUM
202	VMF / GUM
204	VMF / CENTRALE OPZAKKERIJ
206	VMF / PNT + WALSEN
208	VMF / REACTIE AFDELING
209	CORRIDOR VMF/MLP
210	GLUCOTAK PLANT SUPPORT LAB
212	GLUCOTAK MINERAL LACTATE PLANT (MLP)
214	GLUCOTAK KLEINE GLUCONATEN
216	KANAALWATER POMPSTATION
218	MEETSTATION WAPROG
220	VMF / SCHEPEN
222	VOORMALIGE WERKPLAATS VMF
224	KANAALWATERINTREK
226	HOOGSPANNINGSGEBOUW HS30
228	CCK VMF
230	KOELWATERBASSIN + POMPGEBOUW
232	GEBOUW VERWARMING AGV BAAN
300	BEDRIJFSNOODORGANISATIE (BNO)
302	DATACENTER
304	PROCESWATER VOORZIENING
306	KETELHUIS ALGEMEEN
308	ENERGIE WARMTEKRACHT 1
310	ENERGIE WARMTEKRACHT 2
312	BLUSWATERBASSINS + BETONPUT
314	ENERGIE WARMTEKRACHT 3
316	HOOGSPANNINGSGEBOUW HS0
402	RESTAURANT/LABORATOTIUM/KANTOREN
404	WERKPLAATS DERIVATEN
406	OPSLAGLOODS A / CIVIELE WERKPLAATS
410	CALCIUM GLUCONATEN (BUITEN GEBRUIK)
412	MONSTERWEEGLOKAAL AMF
414	HOOFDKANTOOR TAK
416	MONSTERANALYSEGEBOUW
418	KLEEDRUIMTE MAINTENANCE
502	VEEVOEDEROPSLAGLOODS AMF
504	VEEVOEDERFABRIEK AMF
506	SCHAKELGEBOUW CHEMICALIEN PARKEN
508	GASONTVANGSTSTATION
510	CHEMICALIENPARK 1
512	CHEMICALENPARK 2
514	DEPOT CHEMISCH AFVAL (BUITEN GEBRUIK)
516	DEXTAK
518	KANTOORGEBOUW DEXTAK
520	STIKSTOFINSTALLATIE/COMPRESSORSTATION
522	TRAFOGEBOUW STIKSTOFINSTALLATIE
524	MCC-RUIMTE CHEMICALIEN PARKEN
608	LIJN V UTILITY/REACTIE RUIMTE
610	LIJN V OPSLAG GRONDSTOFFEN
612	LIJN V WALSAFDELING
622	LIJN V OPSLAG GEREED PRODUKT
701	VEZELPLEIN AMF
702	ROMNEYLOODS CIVIEL
704	WERKPLAATS CHEMICALIEN PARK
706	OPERATORRUIMTE WEEGBRUG
708	ZEEFCONTAINER ALGEMENE DIENST
710	QUARANTAINELOODS
712	CHEMICALIEN PARK 3
714	ROMNEYLOODS AMF
716	GEBOUW ZWAVELDIOXIDE
718	WASSTRAAT VEZELAUTO'S
720	GEBOUW OPSLAG PERAZIJNZUUR (PAZ)
800	GASFLESSEN OPSLAG
804	BUILERIJ AMF (TRANSPORT)
808	KANTOOR AMF
810	WERKPLAATS AMF
812	GEBOUW TRAFO T21-22-24
814	KANTINE AMF
816	PROJECTMAGAZIJN
818	TECHNISCH MAGAZIJN ALGEMEEN
820	KETELHUIS AMF (BUITEN GEBRUIK)
822	HOOGSPANNINGSGEBOUW HS11
824	DROGERIJ (UITBREIDING)
826	DROGERIJ AMF (DROOG + NAT)
828	WASSERIJ AMF
830	KANAALWATERINNAME
832	TRAFO/MCC RUIMTE DUCAM
834	CHEMICALENBOXEN DUCAM
836	VOORWASSERIJ AMF
840	COMPOSTEERTERREIN AMF
841	GROTE OPSLAG RUIMTE AMF
844	MALERIJ AMF
846	EXTRACTIE/RAFFINAGE AMF
848	DOSEERUNIT PERAZIJNZUUR (PAZ) AMF
850	SILO 3 AMF
852	SILO 2 AMF
854	SILO 1 AMF
856	OPSLAG CHEMISCH AFVAL
858	OPSLAG PLAATS BTQ
860	ROMNEYLOODS KALK
862	KANTOOR IPD
866	KANTOOR COMPOSTEERTERREIN
868	BERGRUIMTE COMPOSTEERTERREIN
870	EIWITFABRIEK (NPF) AMF
872	COMPRESSORSTATION EIWIT
878	SNIPPERAFVOER AMF
880	PASSAREL AMF
882	KANTOOR ALGEMENE DIENST
884	OPSLAG ALGEMENE DIENST
888	OPSLAG AMF
902	WAS- EN ZWEMWATER AMF
902a	BEZINKERS WAS- EN ZWEMWATER
902b	BASSIN WAS- EN ZWEMWATER
904	EIWITOPSLAG
906	EIWIT OPZAKKERIJ
908	CHEMICALIEN OPSLAG IJZERCHLORIDE BIJ DE EINDZUIVERING
910	COMPRESSORGEBOUW EINDZUIVERING
912	BEDIENINGSGEBOUW
914	MCC EFFLUENT
916	SLIB VERWERKINGSGEBOUW EINDZUIVERING
918	SCHAKELRUIMTE
920	TARRA DECANTERGEBOUW AMF
922	WATERFABRIEK (NORTH WATER)
924	TRAFOGEBOUW (BIJ WATERFABRIEK)
926	HOOGSPANNINGSGEBOUW HS20
928	HOOGSPANNINGSGEBOUW HS16
930	TRAFOGEBOUW T18
932	BELUCHTER DERIVATEN
934	BELUCHTER DERIVATEN
936	BELUCHTER DERIVATEN
938	VOORBELUCHTER DERIVATEN
940	MENGTANK
942	VOORBEZINKER DERIVATEN
944	SLIBBEDDEN DERIVATEN
946	SLIBBEDDEN AMF
948	VOORBEZINKER AMF
950	BELUCHTER AMF
952	NABEZINKER DERIVATEN
954	NABEZINKER DERIVATEN
956	NABEZINKER AMF
958	NABEZINKER AMF
960	POLISHING VELD
964	SLIBBASSIN
966	SLIBBASSIN
968	CALAMITEITENBASSIN 1
970	CALAMITEITENBASSIN 2
972	TARRABASSIN 1
974	TARRABASSIN 2
976	BERGING DUNNE FRACTIE
978	TARRABASSIN 3
980	TARRAGAT 1
982	TARRAGAT 2
984	TARRAGAT 3
BASSIN 1	KANAALWATERBASSIN 1
BASSIN 2	KANAALWATERBASSIN 2
BASSIN 3	MODDERGAT
T1-T7	SLIBSILO'S

III
2021-12-09
VOOR COMMENTAAR

LEGENDA

inrichtingsgrens
(gaas) hekwerk

Title
INRICHTINGSGRENS
AVEBE LOCATIE TER APELKANAAL

Main subject / Project

Size	Drawing number	Sheet	Next	Scale	Building
A0	000-A-21-00001	001	-	1:2000	NVT

Rev	Date	Drawn by	Checked by
0		[redacted]	

Coöperatie Koninklijke Avebe U.A.
Location Ter Apelkanaal
Posthus 15
9640 AA VEENDAM
www.avebe.nl | www.avebe.com

This document and its contents are the property of Avebe and may not be copied, reproduced, transmitted disclosed to any third party without the consent of Avebe.