



v1.

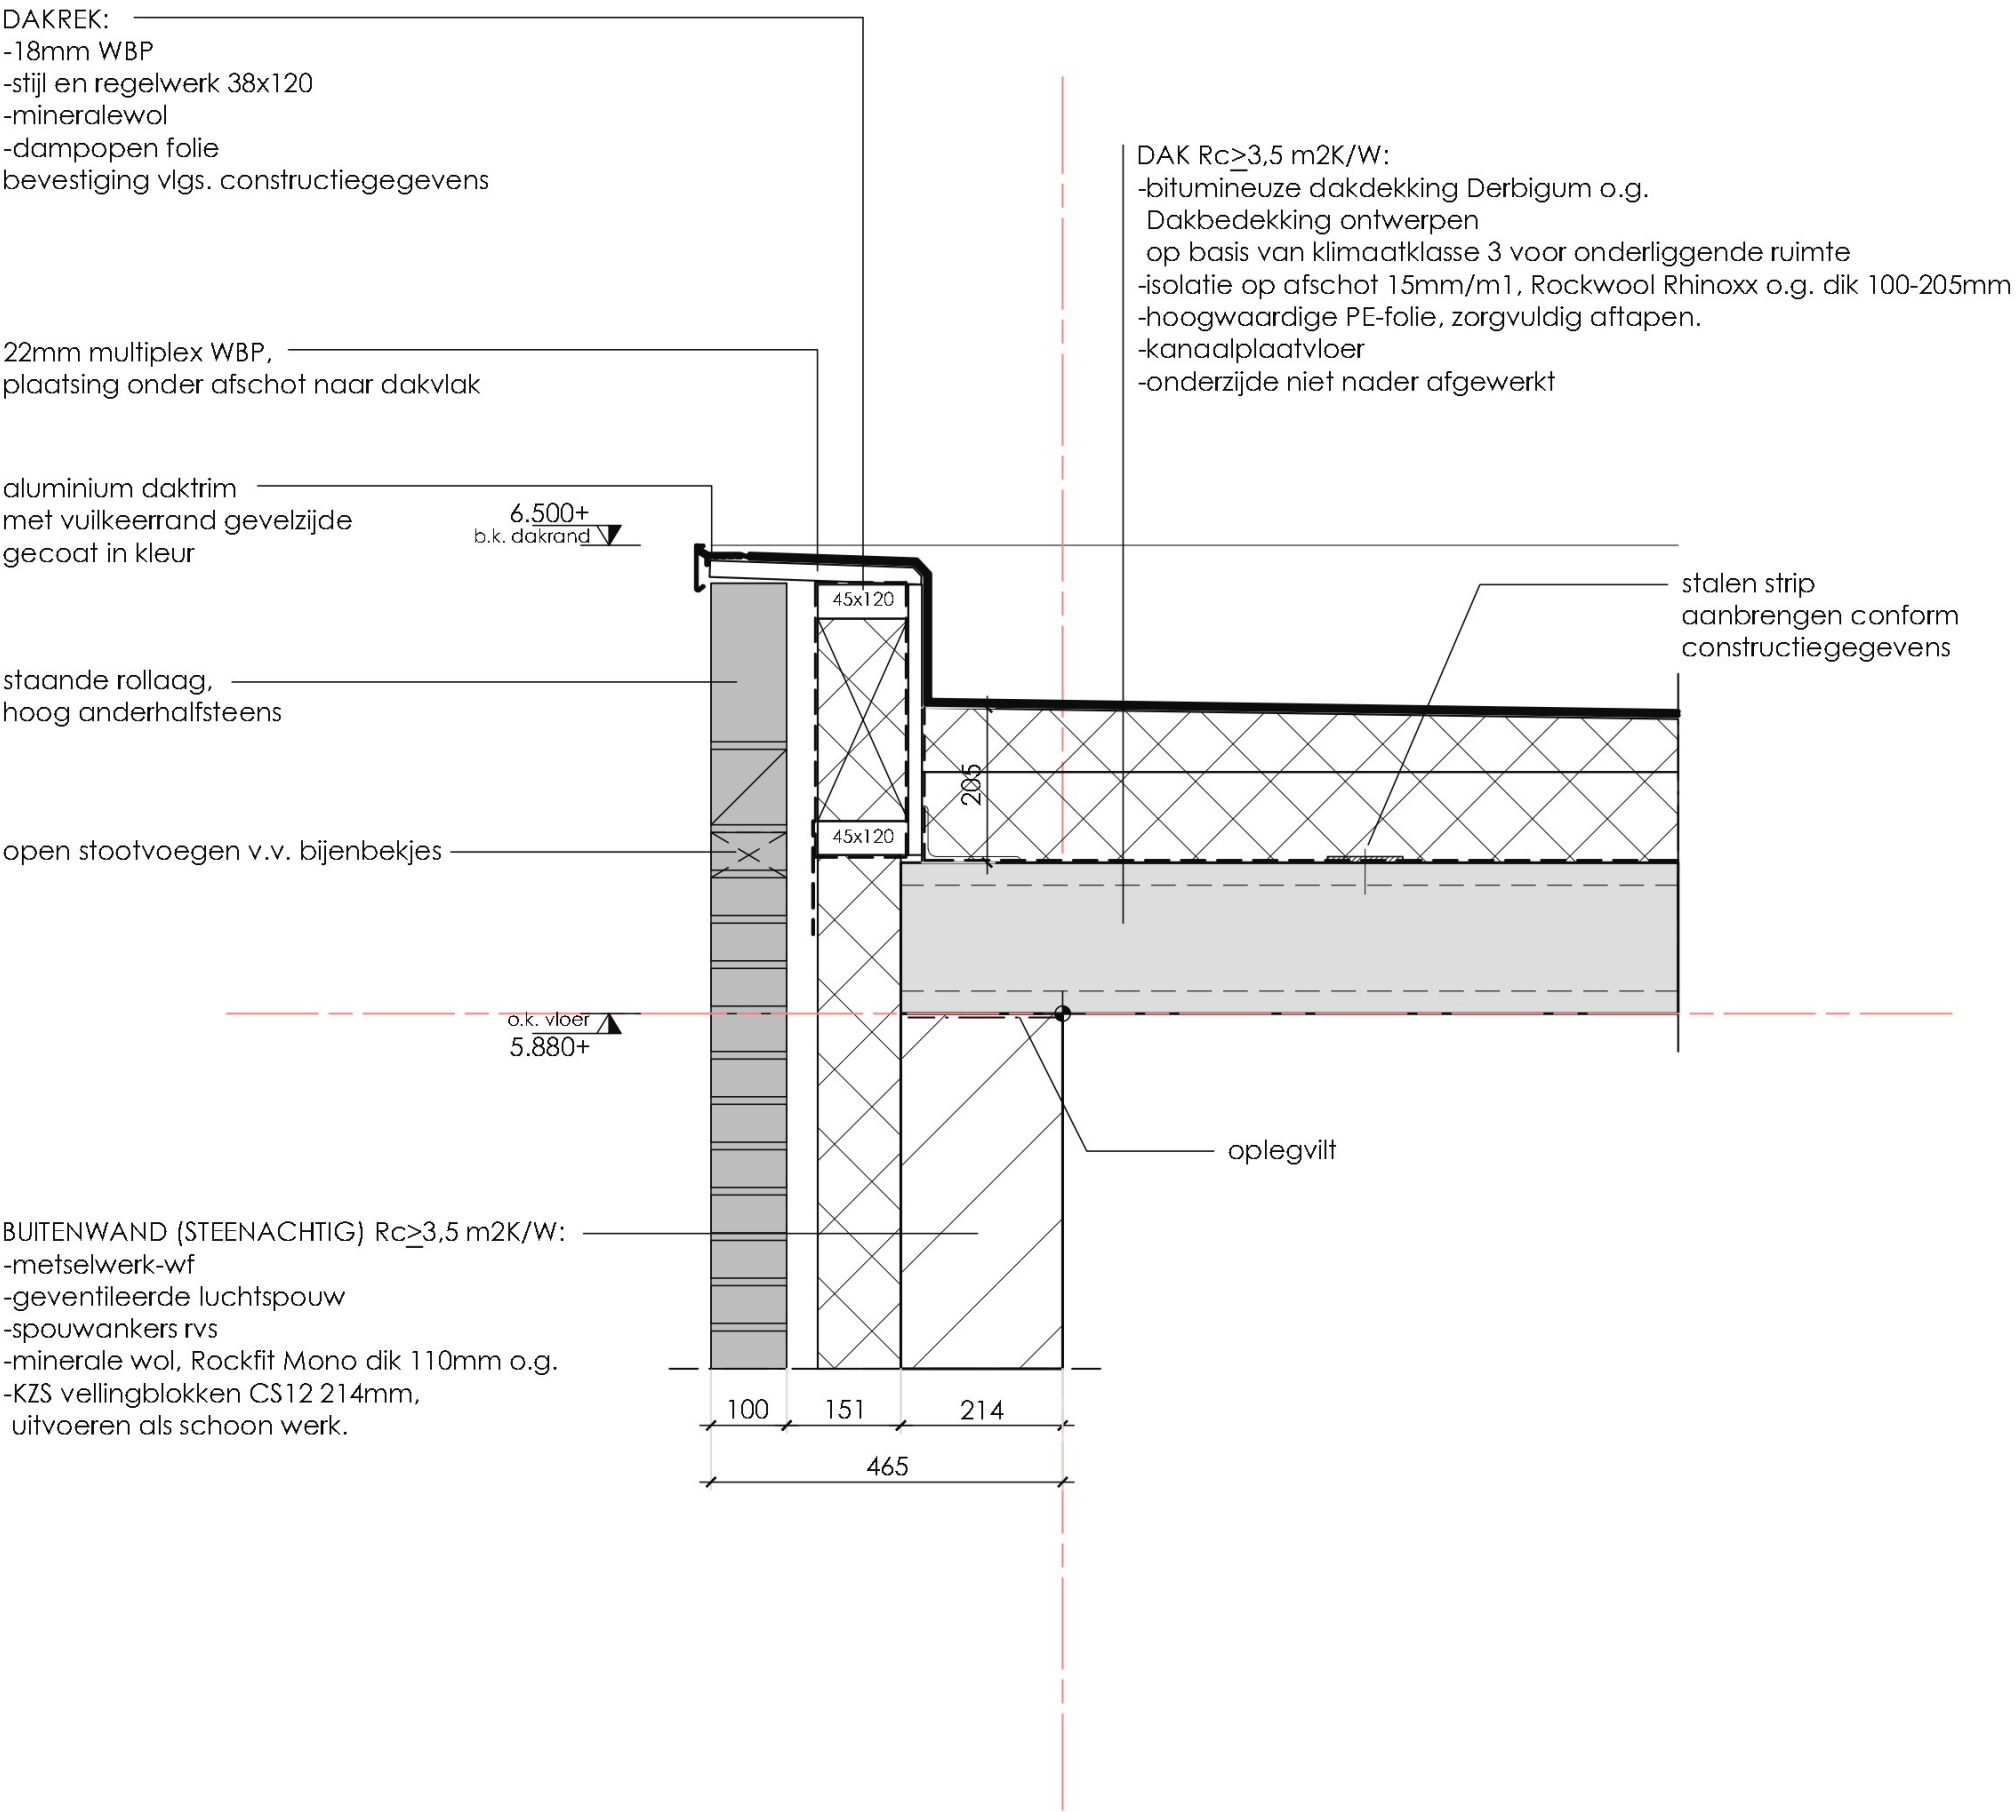

	Werk: E-HOUSE STEEL SUPPORT 20kV	
	Tekenaar: 	Datum: 06-11-2023 Schaal: 1:10
Formaat: A3	Werknummer: 23-1046	
Detailnummer: D01	Revisie: 0	

h2.

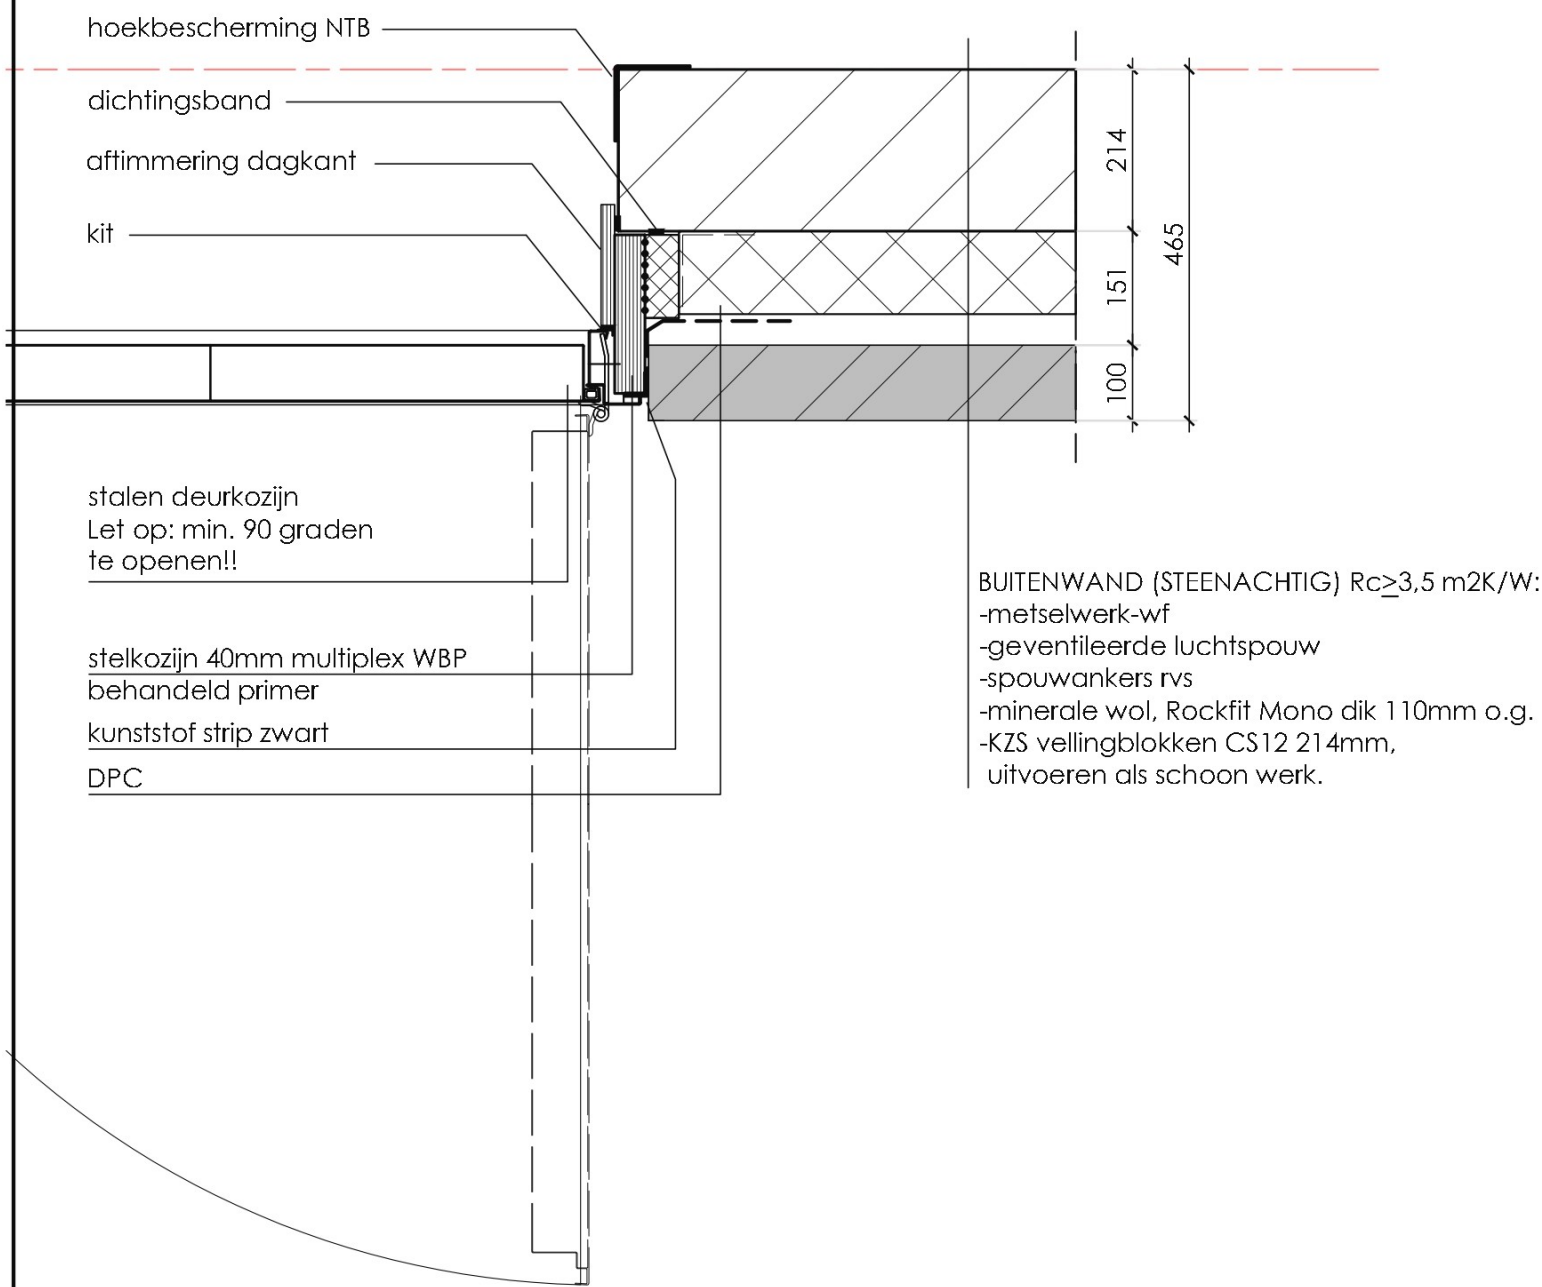

	Werk: E-HOUSE STEEL SUPPORT 20kV		
	Tekenaar:	Datum: 06-11-2023	Schaal: 1:10
	Formaat: A3	Werknummer: 23-1046	
	Detailnummer: D02	Revisie 0	