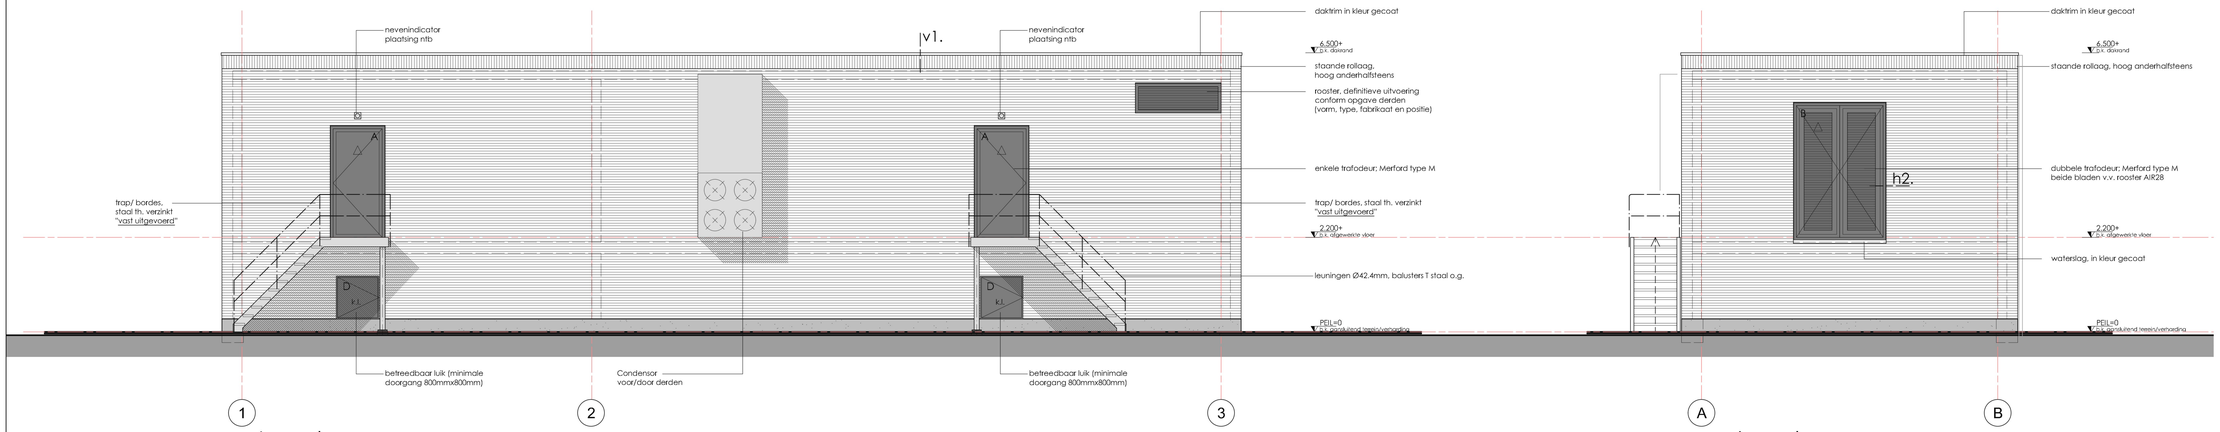

oostgevel

Algemeen:
De wanden van de ruimte moeten voldoende ventilatieroosters, doorvoering, sleuven, enz. hebben. Op de juiste plaats aangebracht en volgens nadere opgave

noordgevel

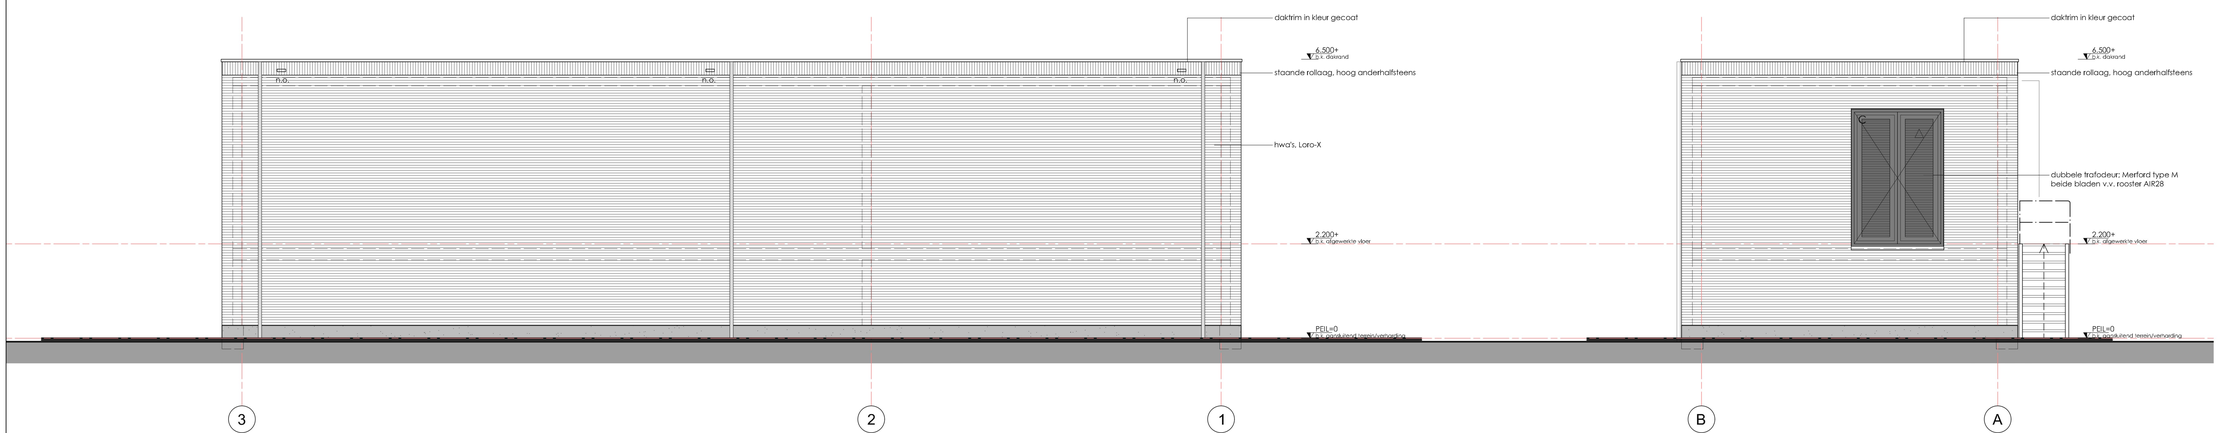

westgevel

zuidgevel

KLEUR- en MATERIAALDSTAAT

Onderdeel:	Materiaal:	Kleur:
ALGEMEEN		
gevels	metselwerk (wf) halfsteens verband	rood/bruin genuanceerd
plint/ fundatie	beton	naturel
kozijnen	aluminium	RAL 7021 (zwartgrijs)
draaiende delen	aluminium	RAL 7021 (zwartgrijs)
waterslagen	aluminium	RAL 7021 (zwartgrijs)
lijst- zetwerk	aluminium	RAL 7021 (zwartgrijs)
hwa's	kodex	naturel
dakbedekking	Bitumen	zwart
trappen/ bordes	staal, th. verzinkt	naturel
hekwerken	staal, th. verzinkt	naturel

FASE STATUS: **DEFINITIEF**

VOOR VERGUNNINGSAANVRAAG

ONDERDEEL: **GEVELS**

DATUM	25-07-2023	REVISIE 1	06-11-2023
SCHAAL	1:50 /	GTT.	GTZ.
FORMAAT	A1	OMSCHR.	
PROJECTLEIDER		REVISIE 2	
CONSTRUCTEUR		GTT.	GTZ.
GETEKEND		OMSCHR.	
GEZIEN			

WERK/NR. BLAD: **BV-002**

23-1046

WERK: **E-HOUSE STEEL SUPPORT 20kV**
COSUN BEET COMPANY
HOOGKERK

OPDR. GEVER: **FRISO BOUWGROEP B.V.**
GRONINGEN

DOPHEIDE 2
POSTBUS 258
9200 AG DRACHTEN
T: 0512 544888
E: DRACHTEN@W2N.NL
I: WWW.W2N.NL

W2N engineers