




VORMTEKENING

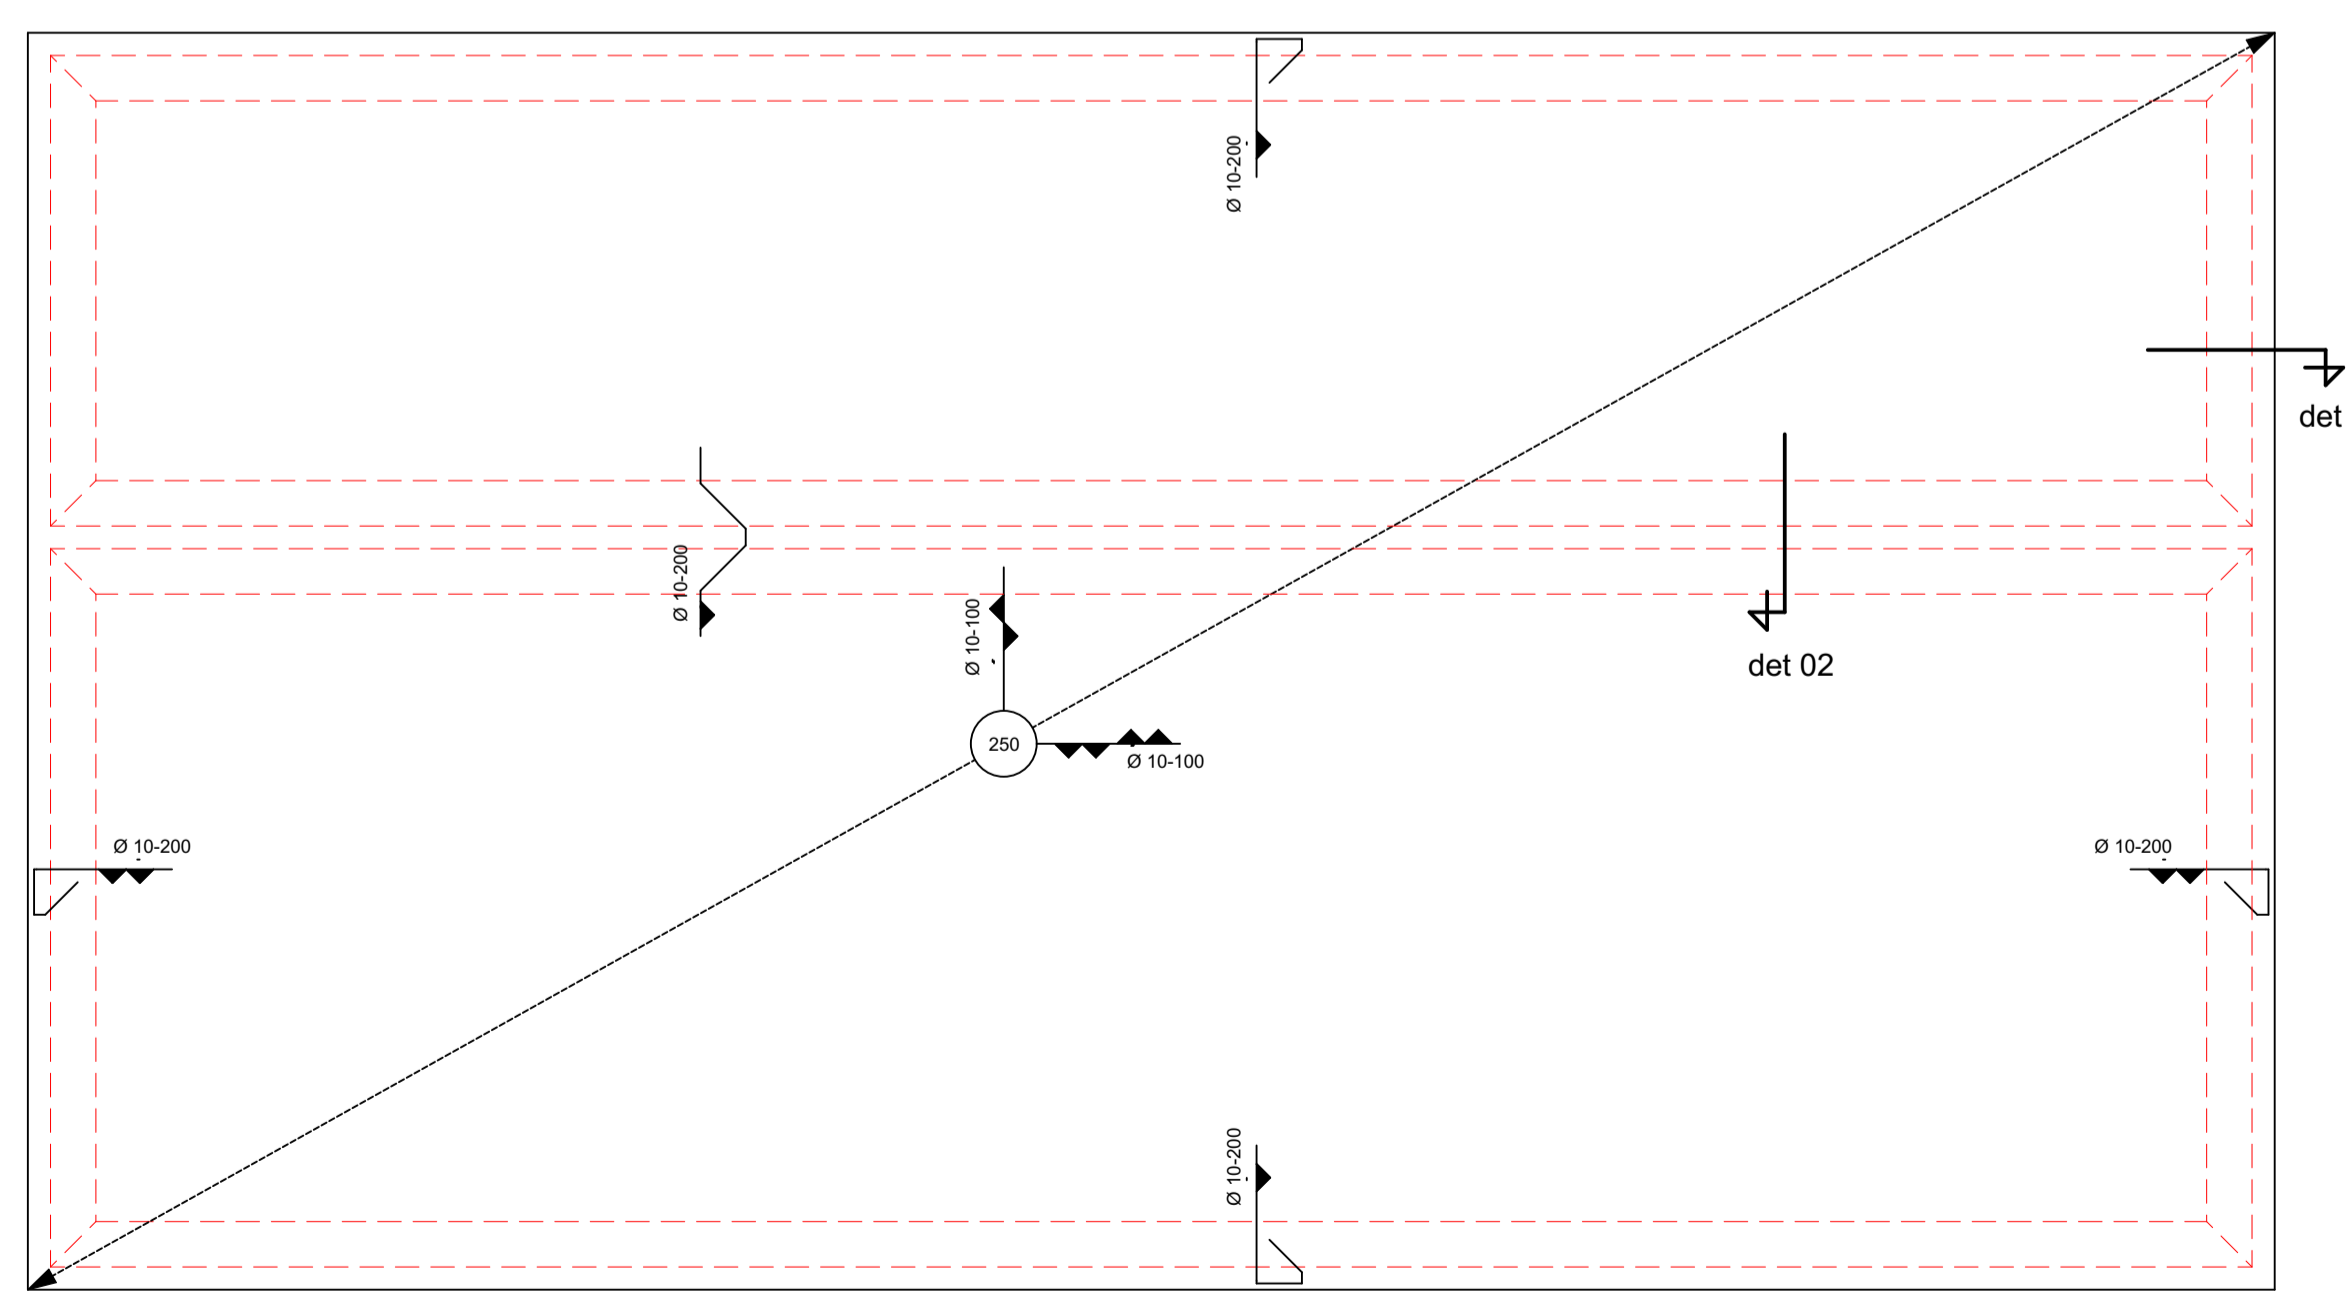

WAPENINGTEKENING

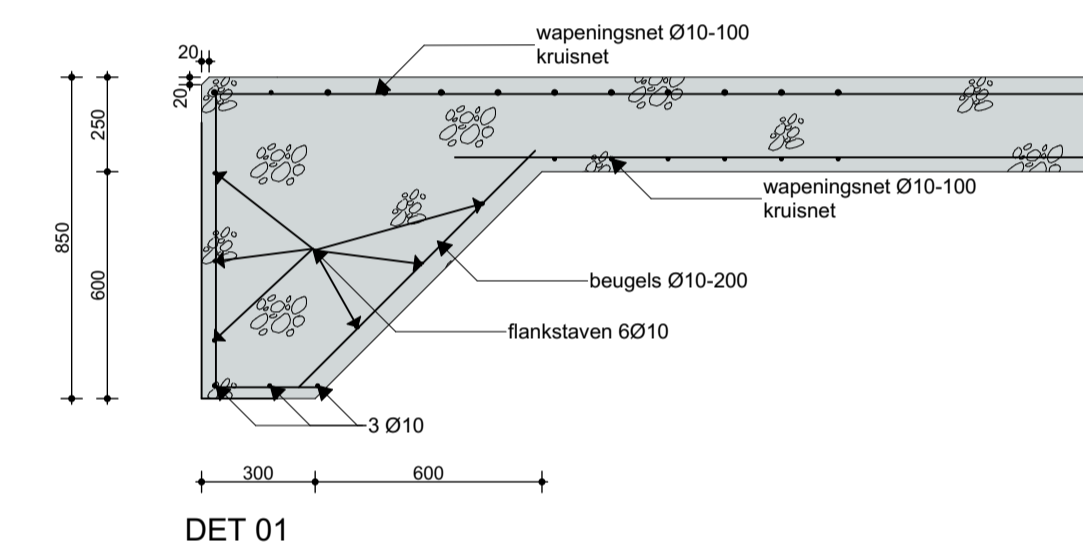

DET 01

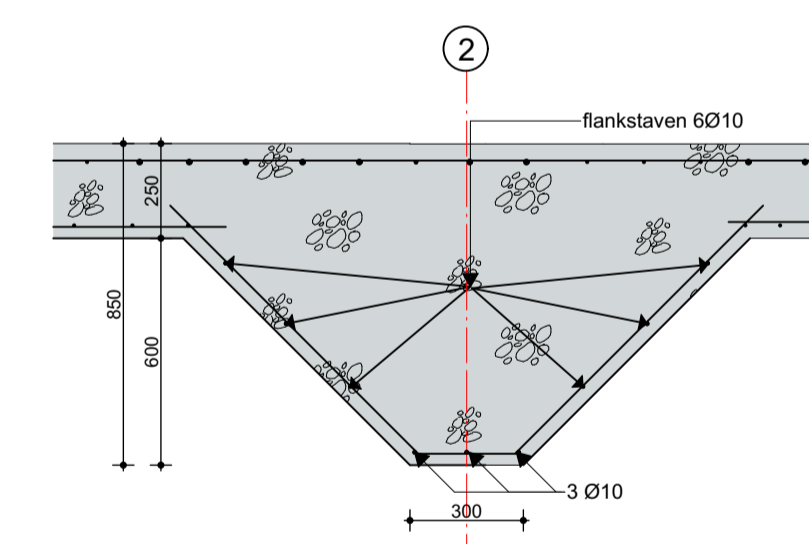

DET 02

RENVOOI

voor ankers; zie tek staalaanmer  
 Beton C28/35  
 Betonstaal B500B  
 Dekking 40mm  
 Vellingkant 20mm

TEKENING: 21910005-S4-GRONEXT-MFPPG-VORM-WAPENING ABU01



project coordinator:	
drawn by	date
REV A	12-07-2022
REV B	
REV C	
REV D	
REV E	
scale 1:100	format A1

client	Gronext BV	proj. nr. client	
project	ASG	project number	21910005
part	Beton ABU01	phase	