




Bovenaanzicht
1:100

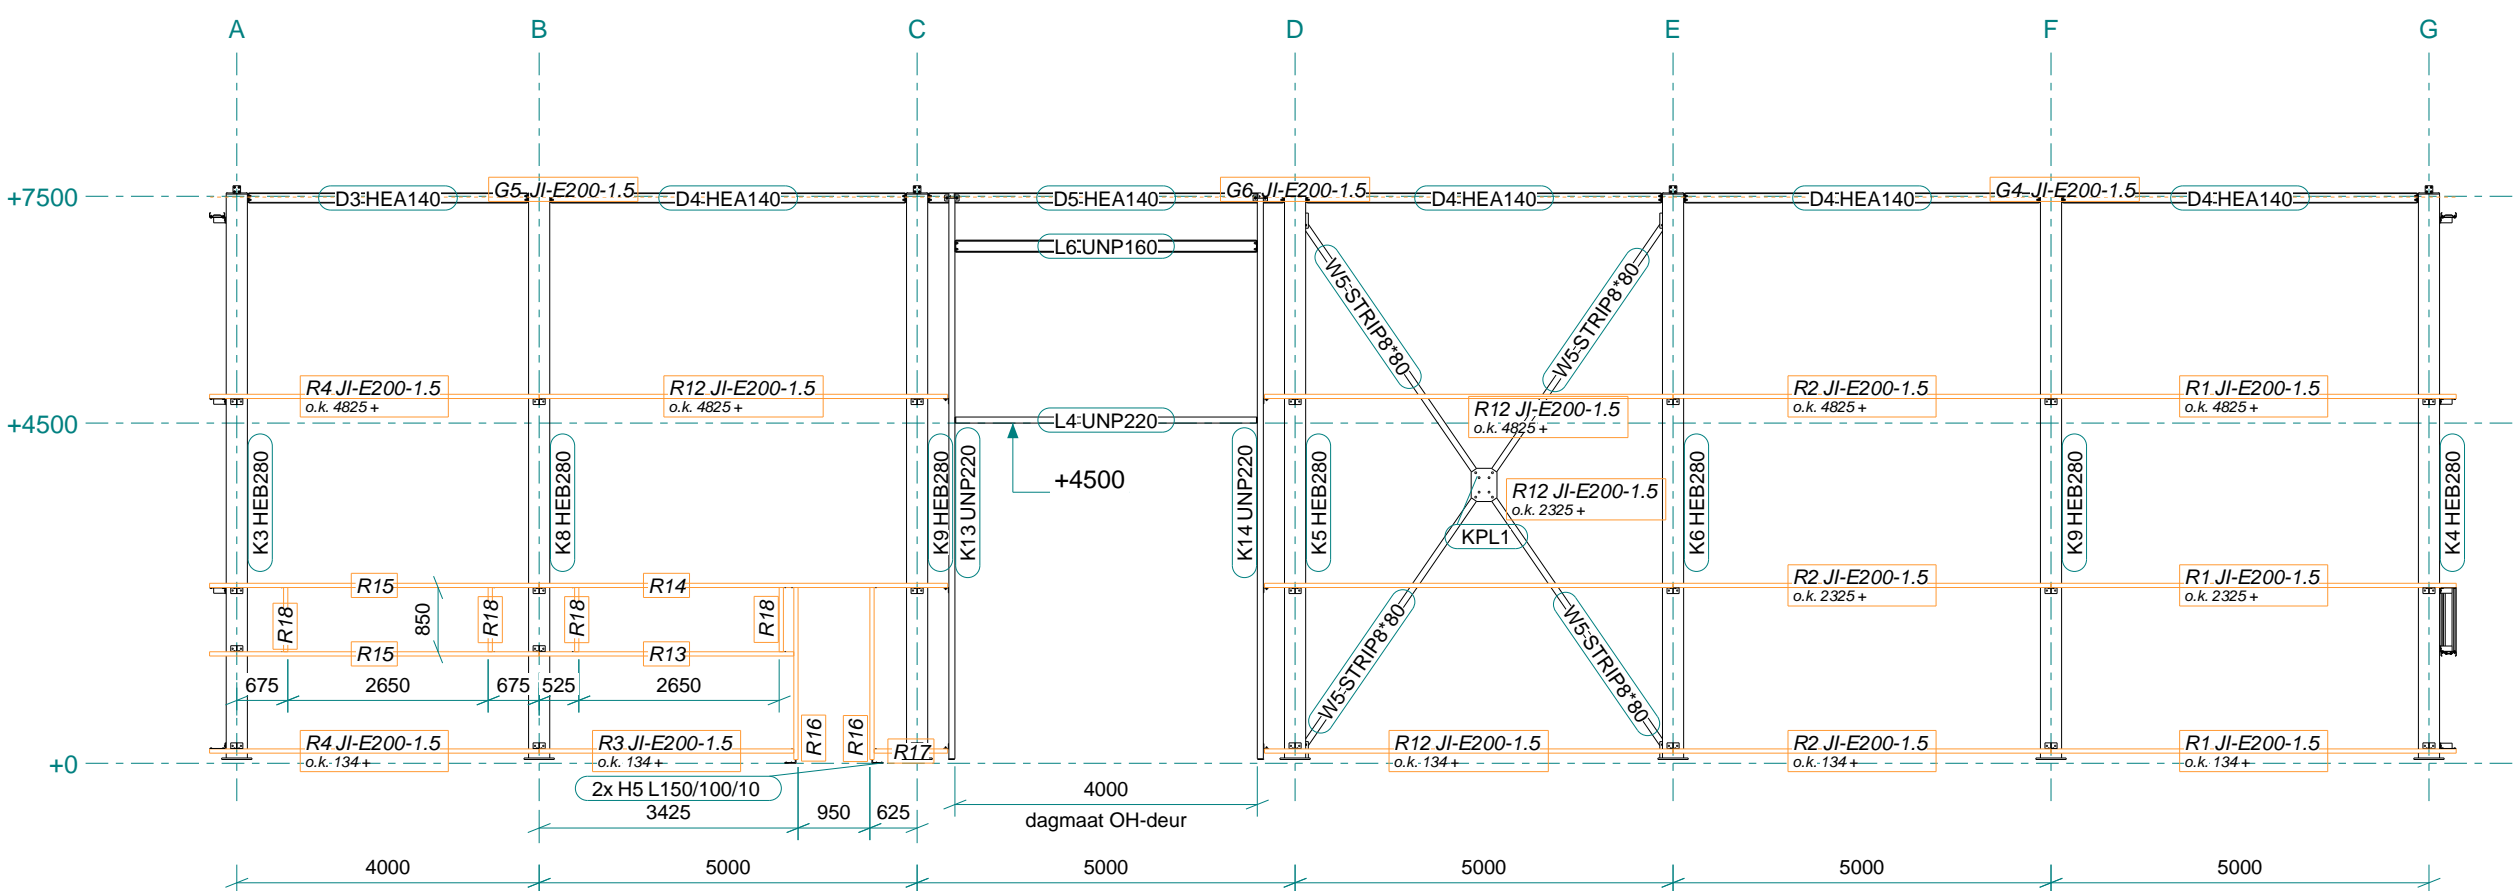


Aanzicht as 1
1:100

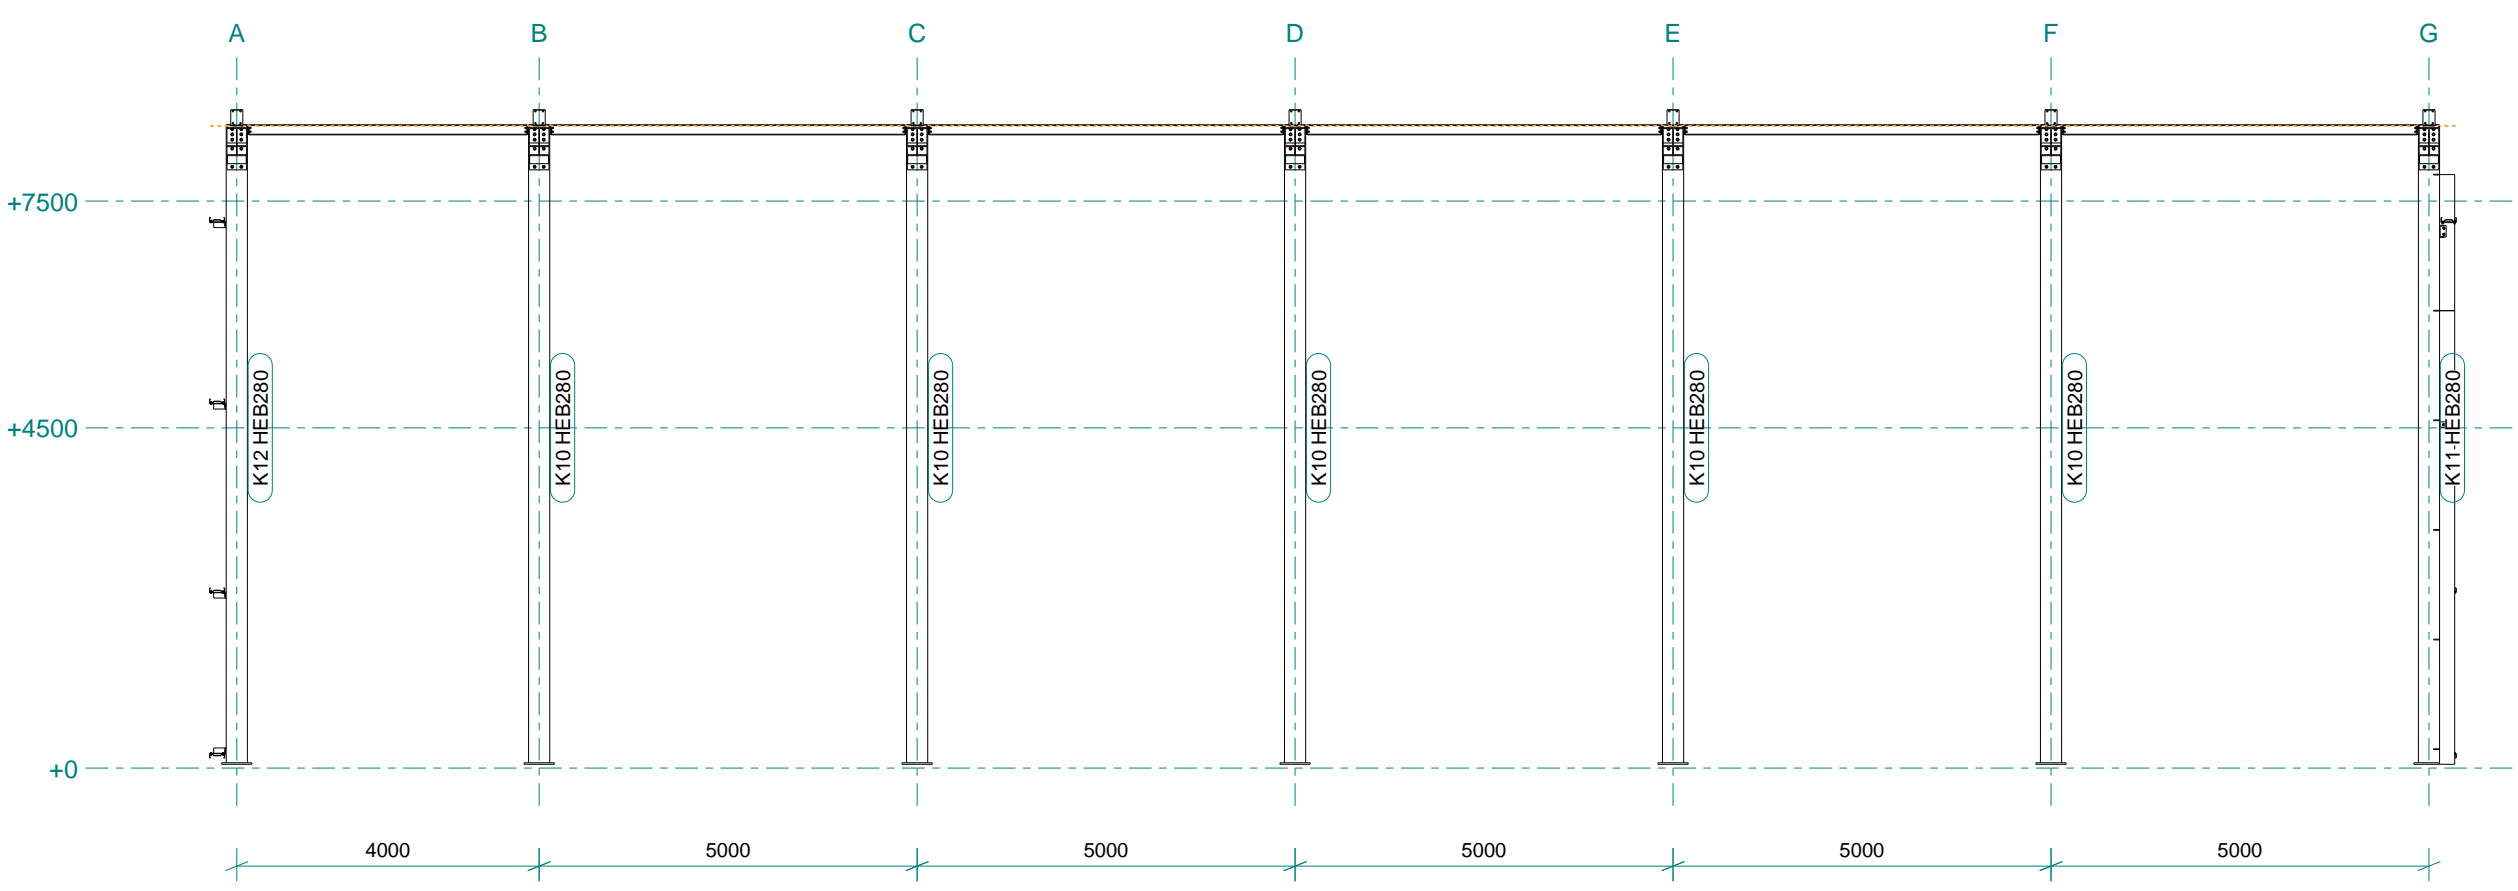


Aanzicht as 2
1:100

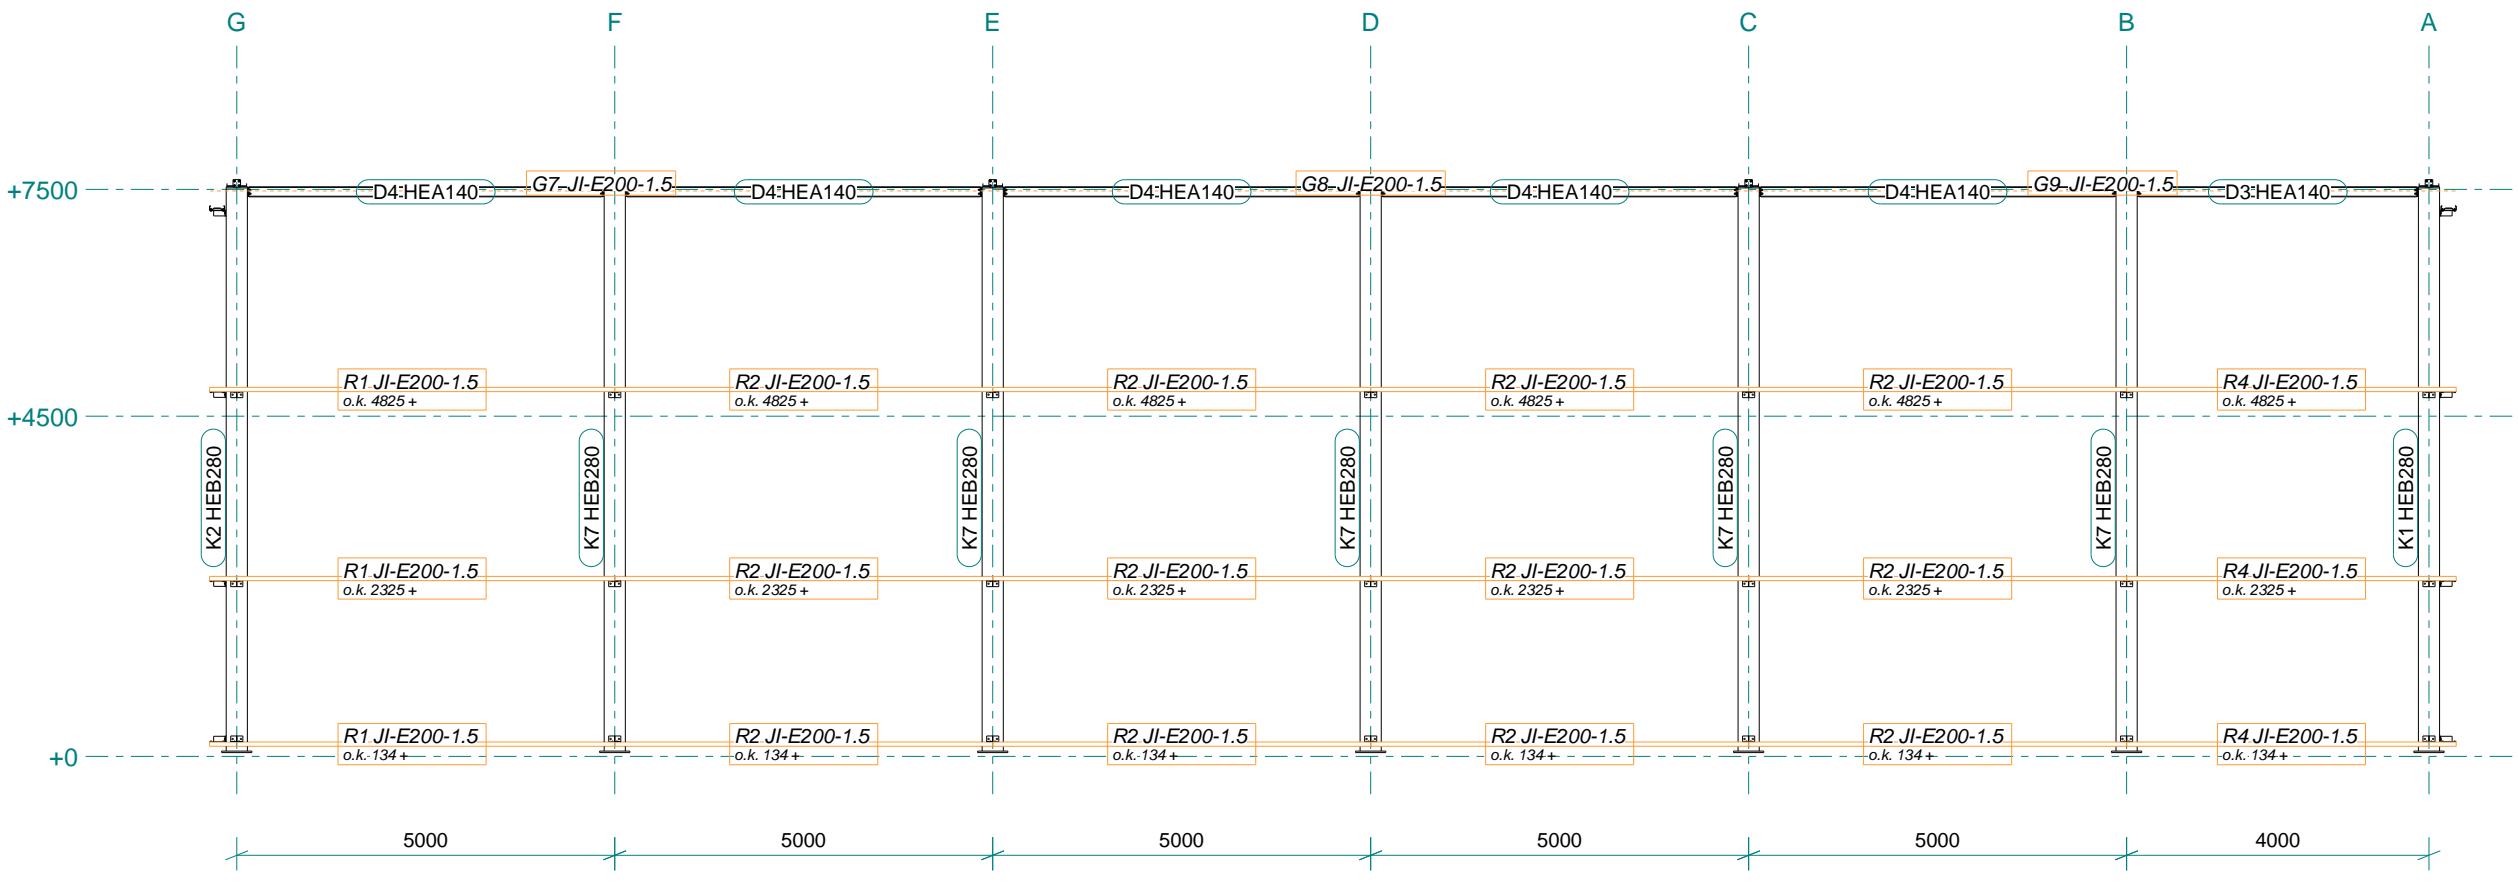


Aanzicht as 3
1:100

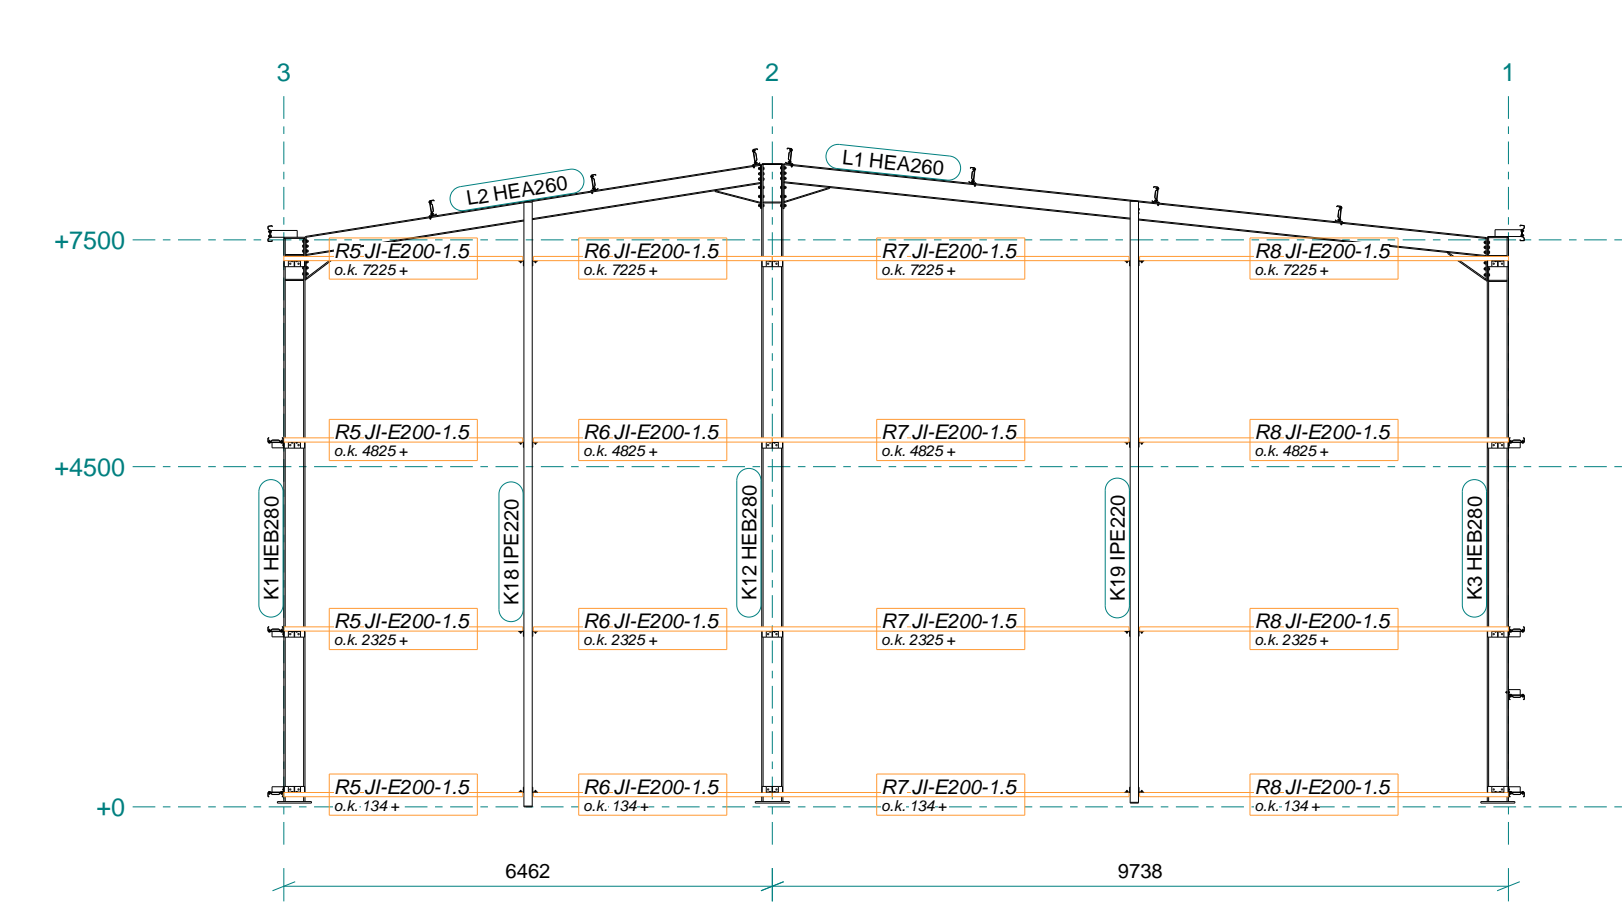


Aanzicht as A
1:100

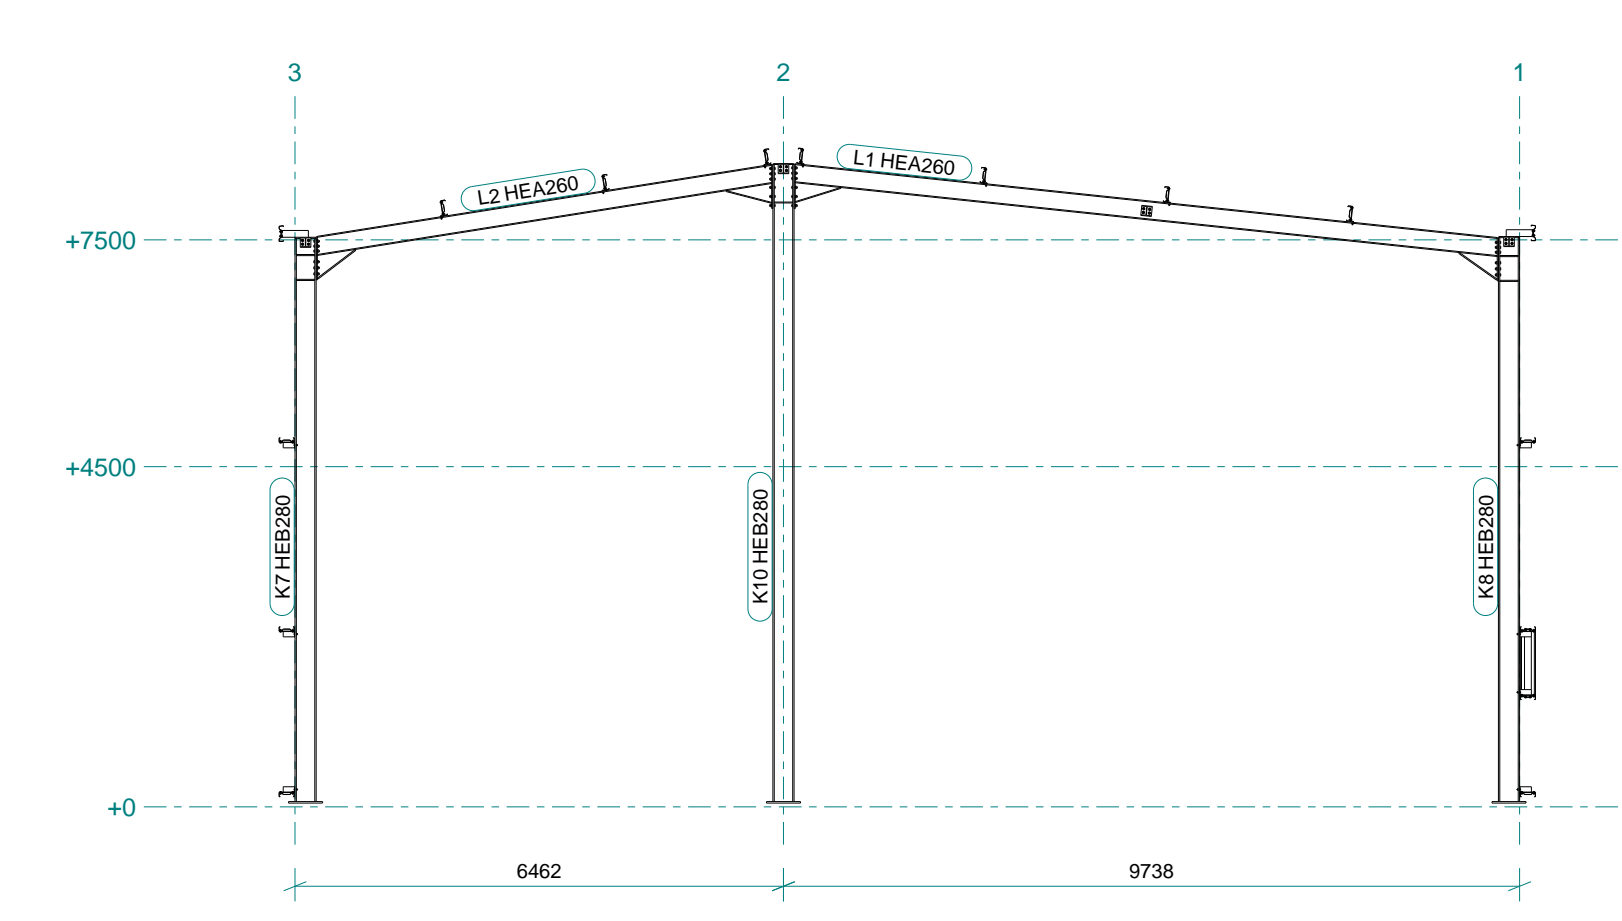


Aanzicht as B
1:100

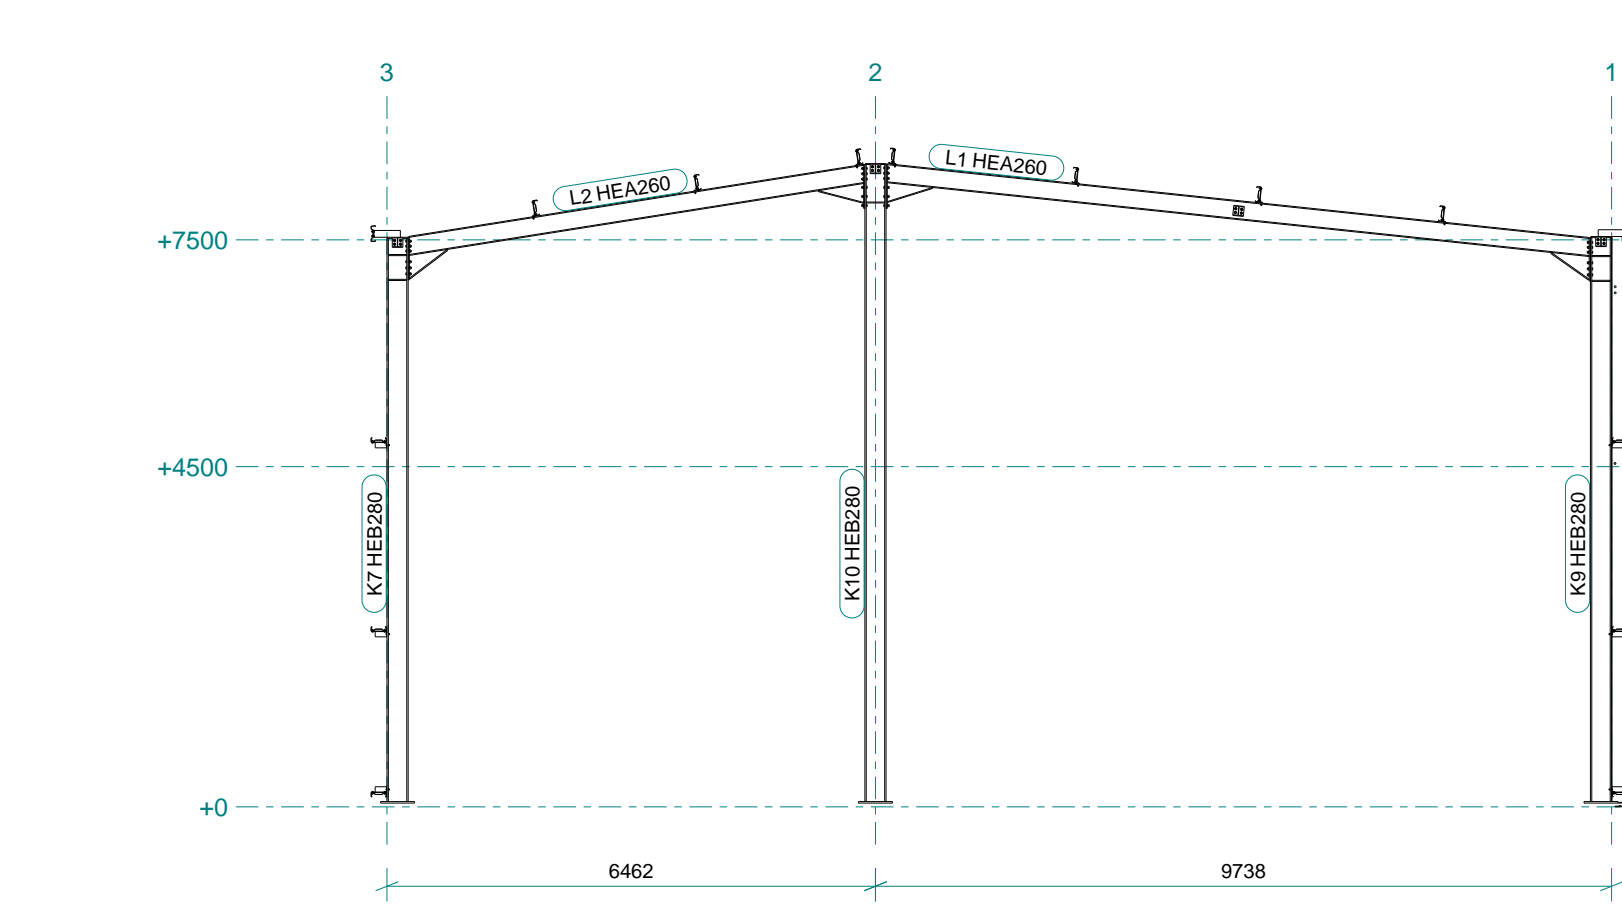


Aanzicht as C
1:100

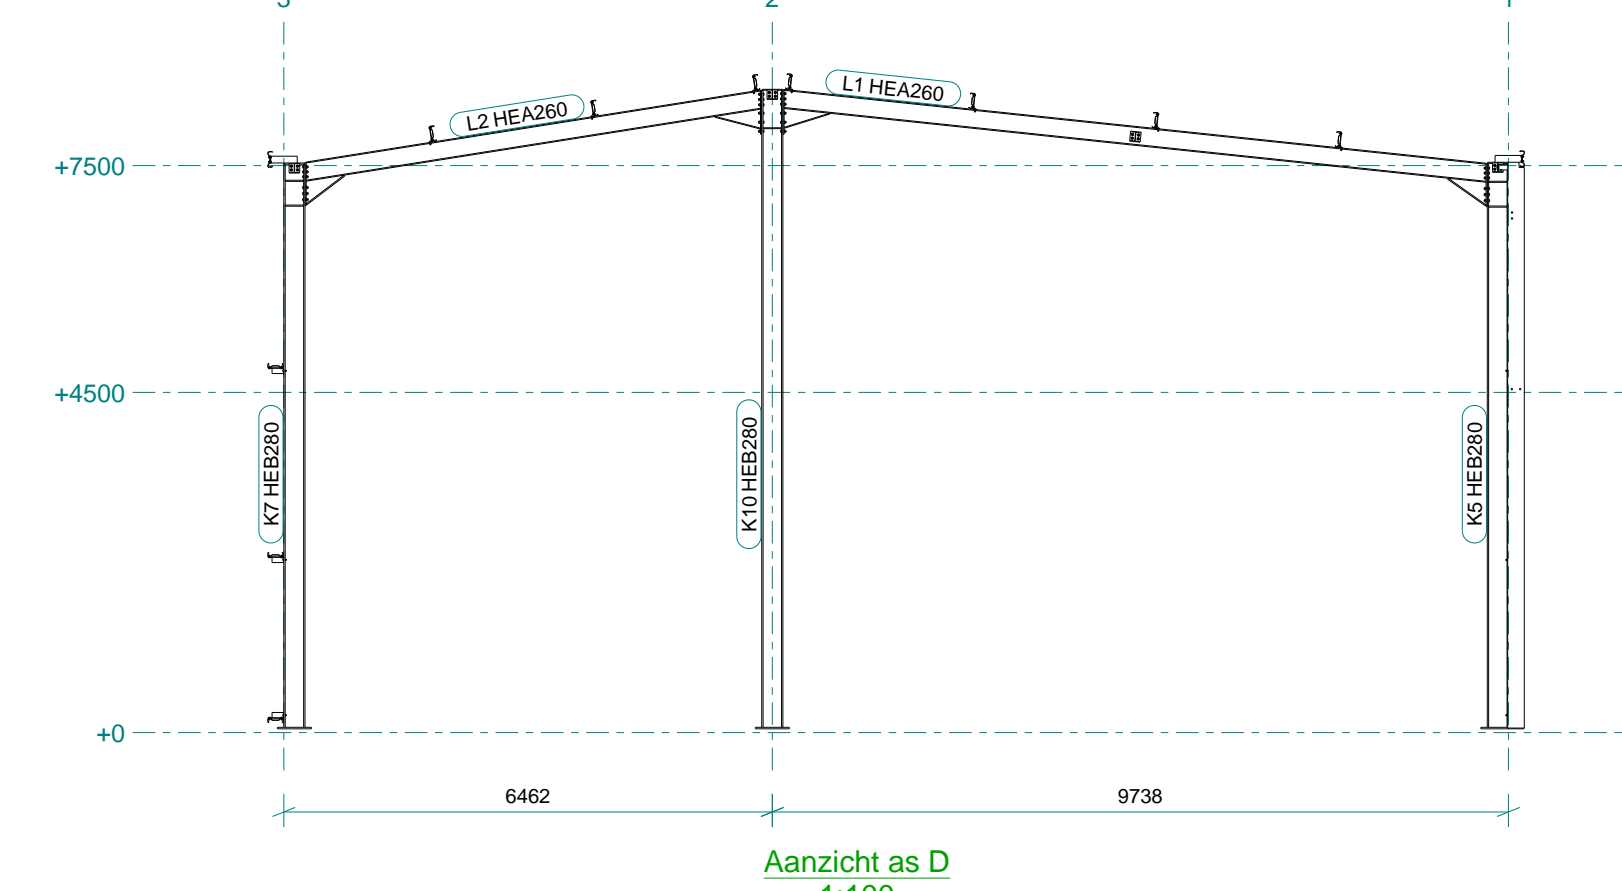


Aanzicht as D
1:100

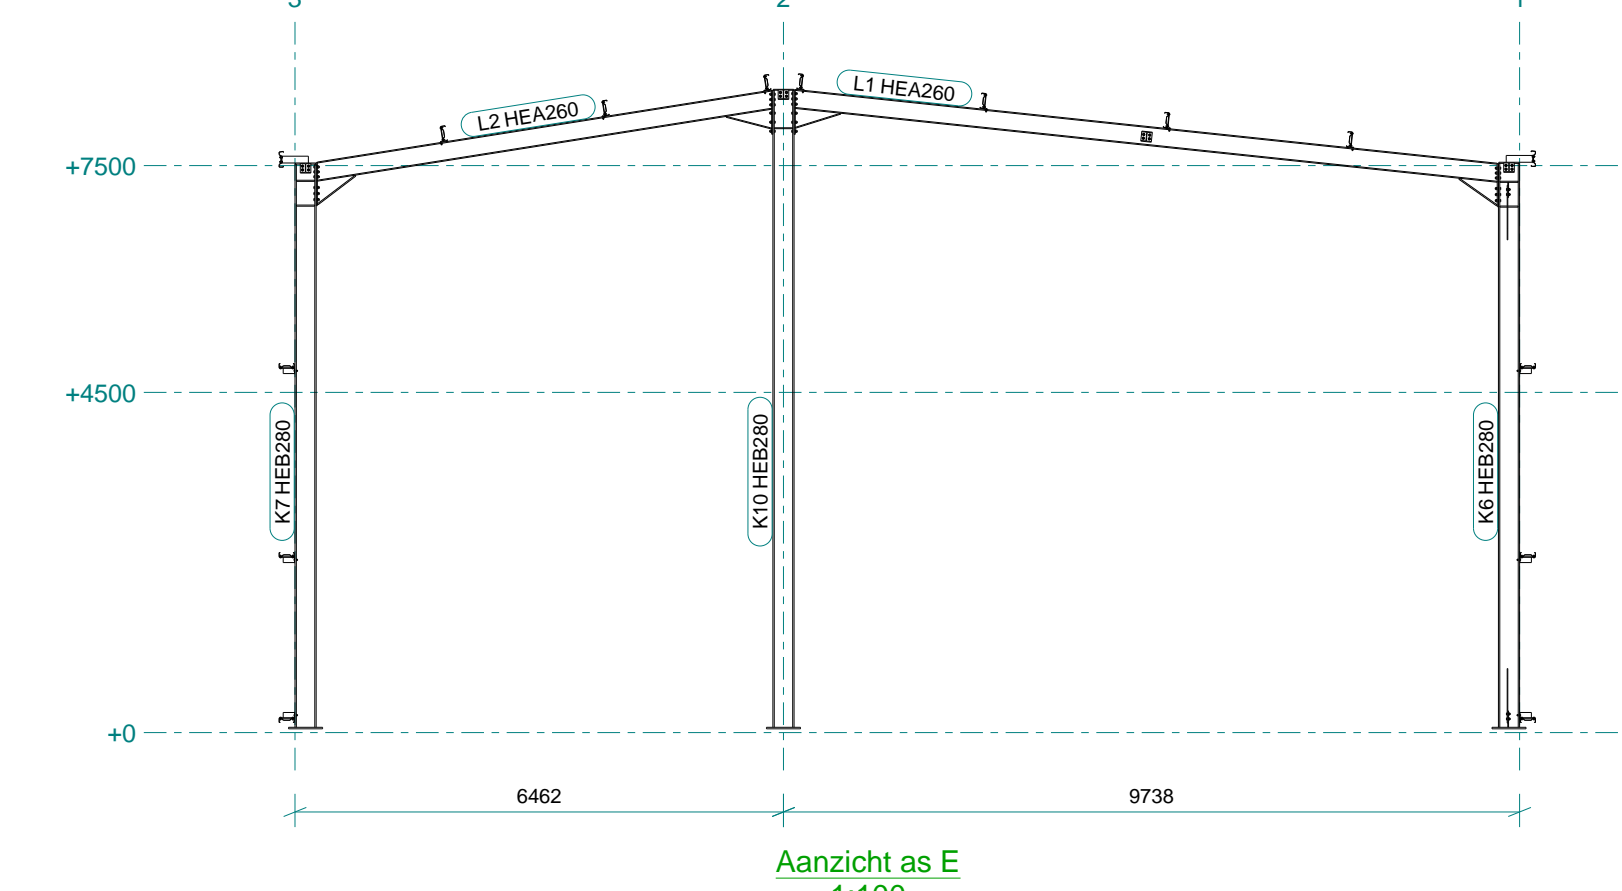


Aanzicht as E
1:100

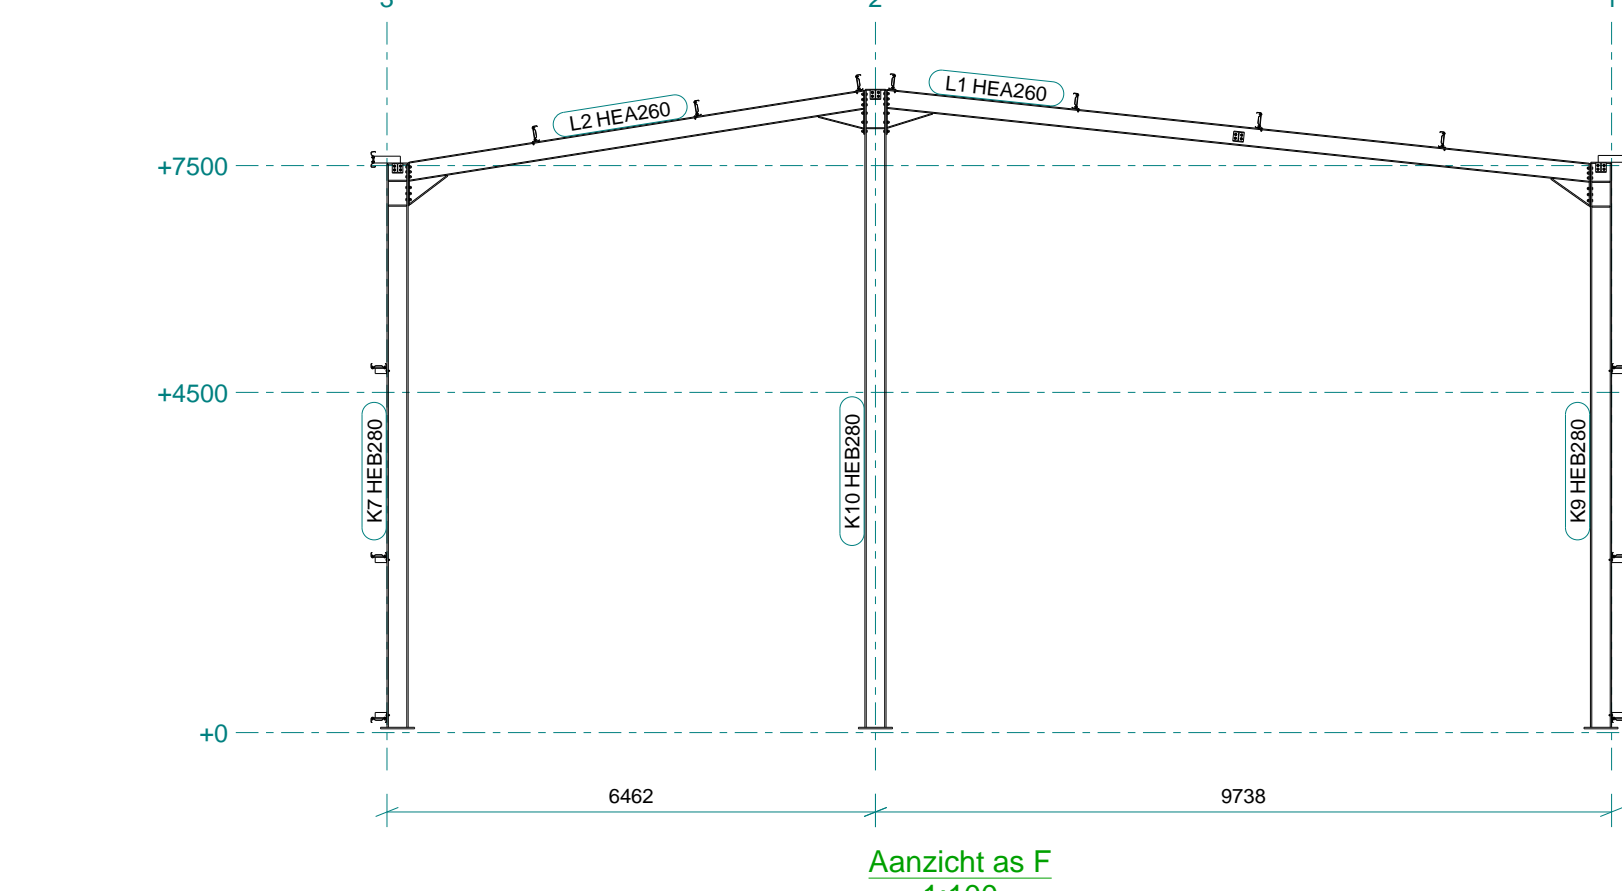


Aanzicht as F
1:100

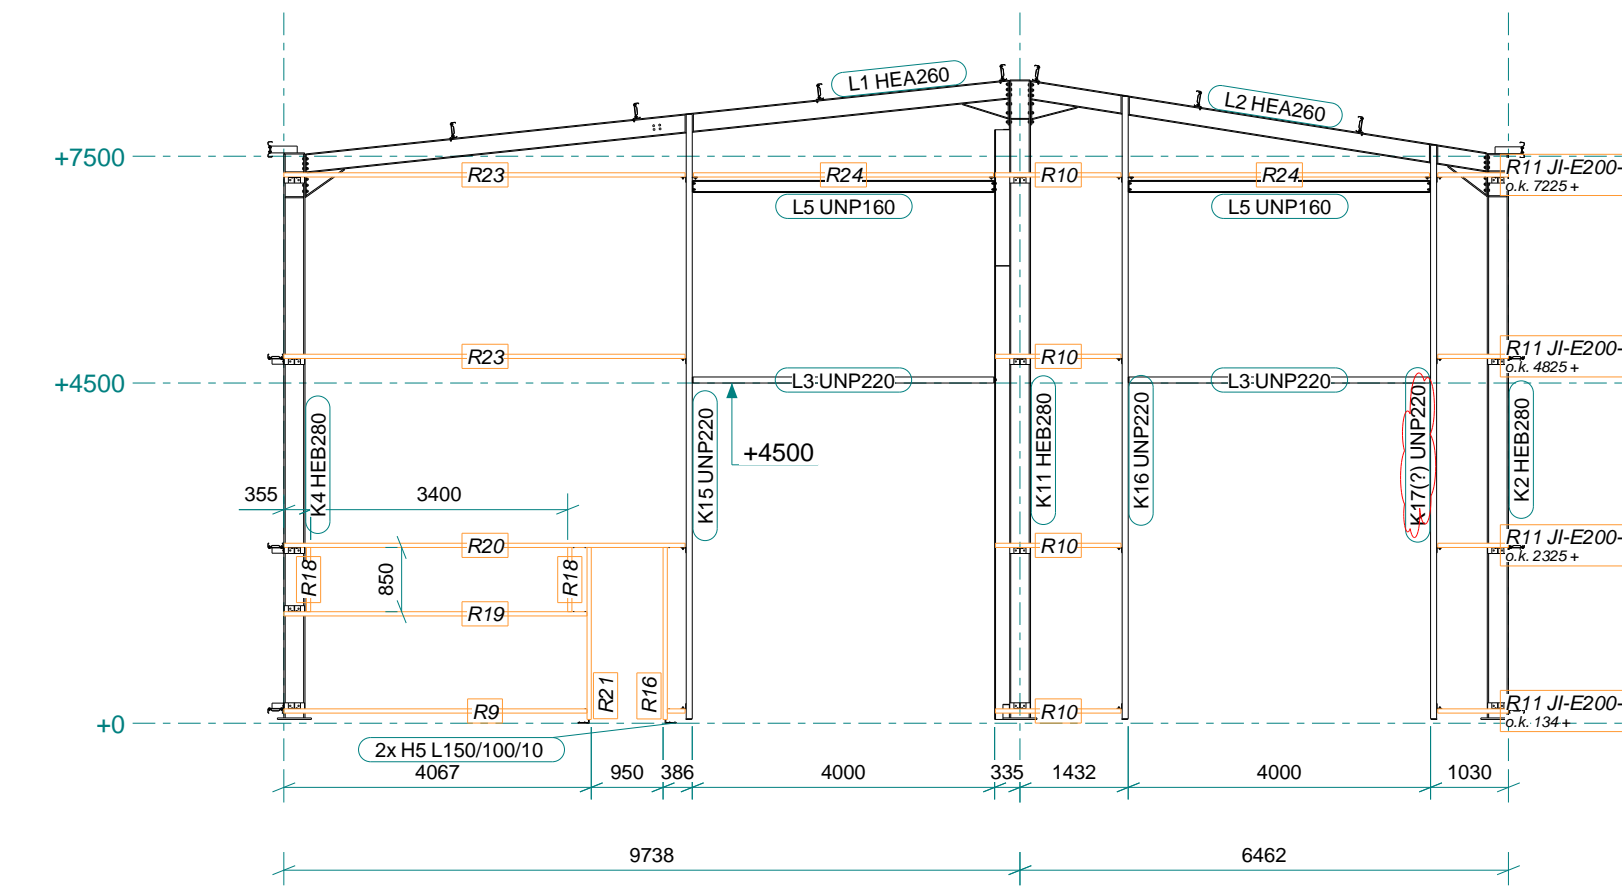


Aanzicht as G
1:100

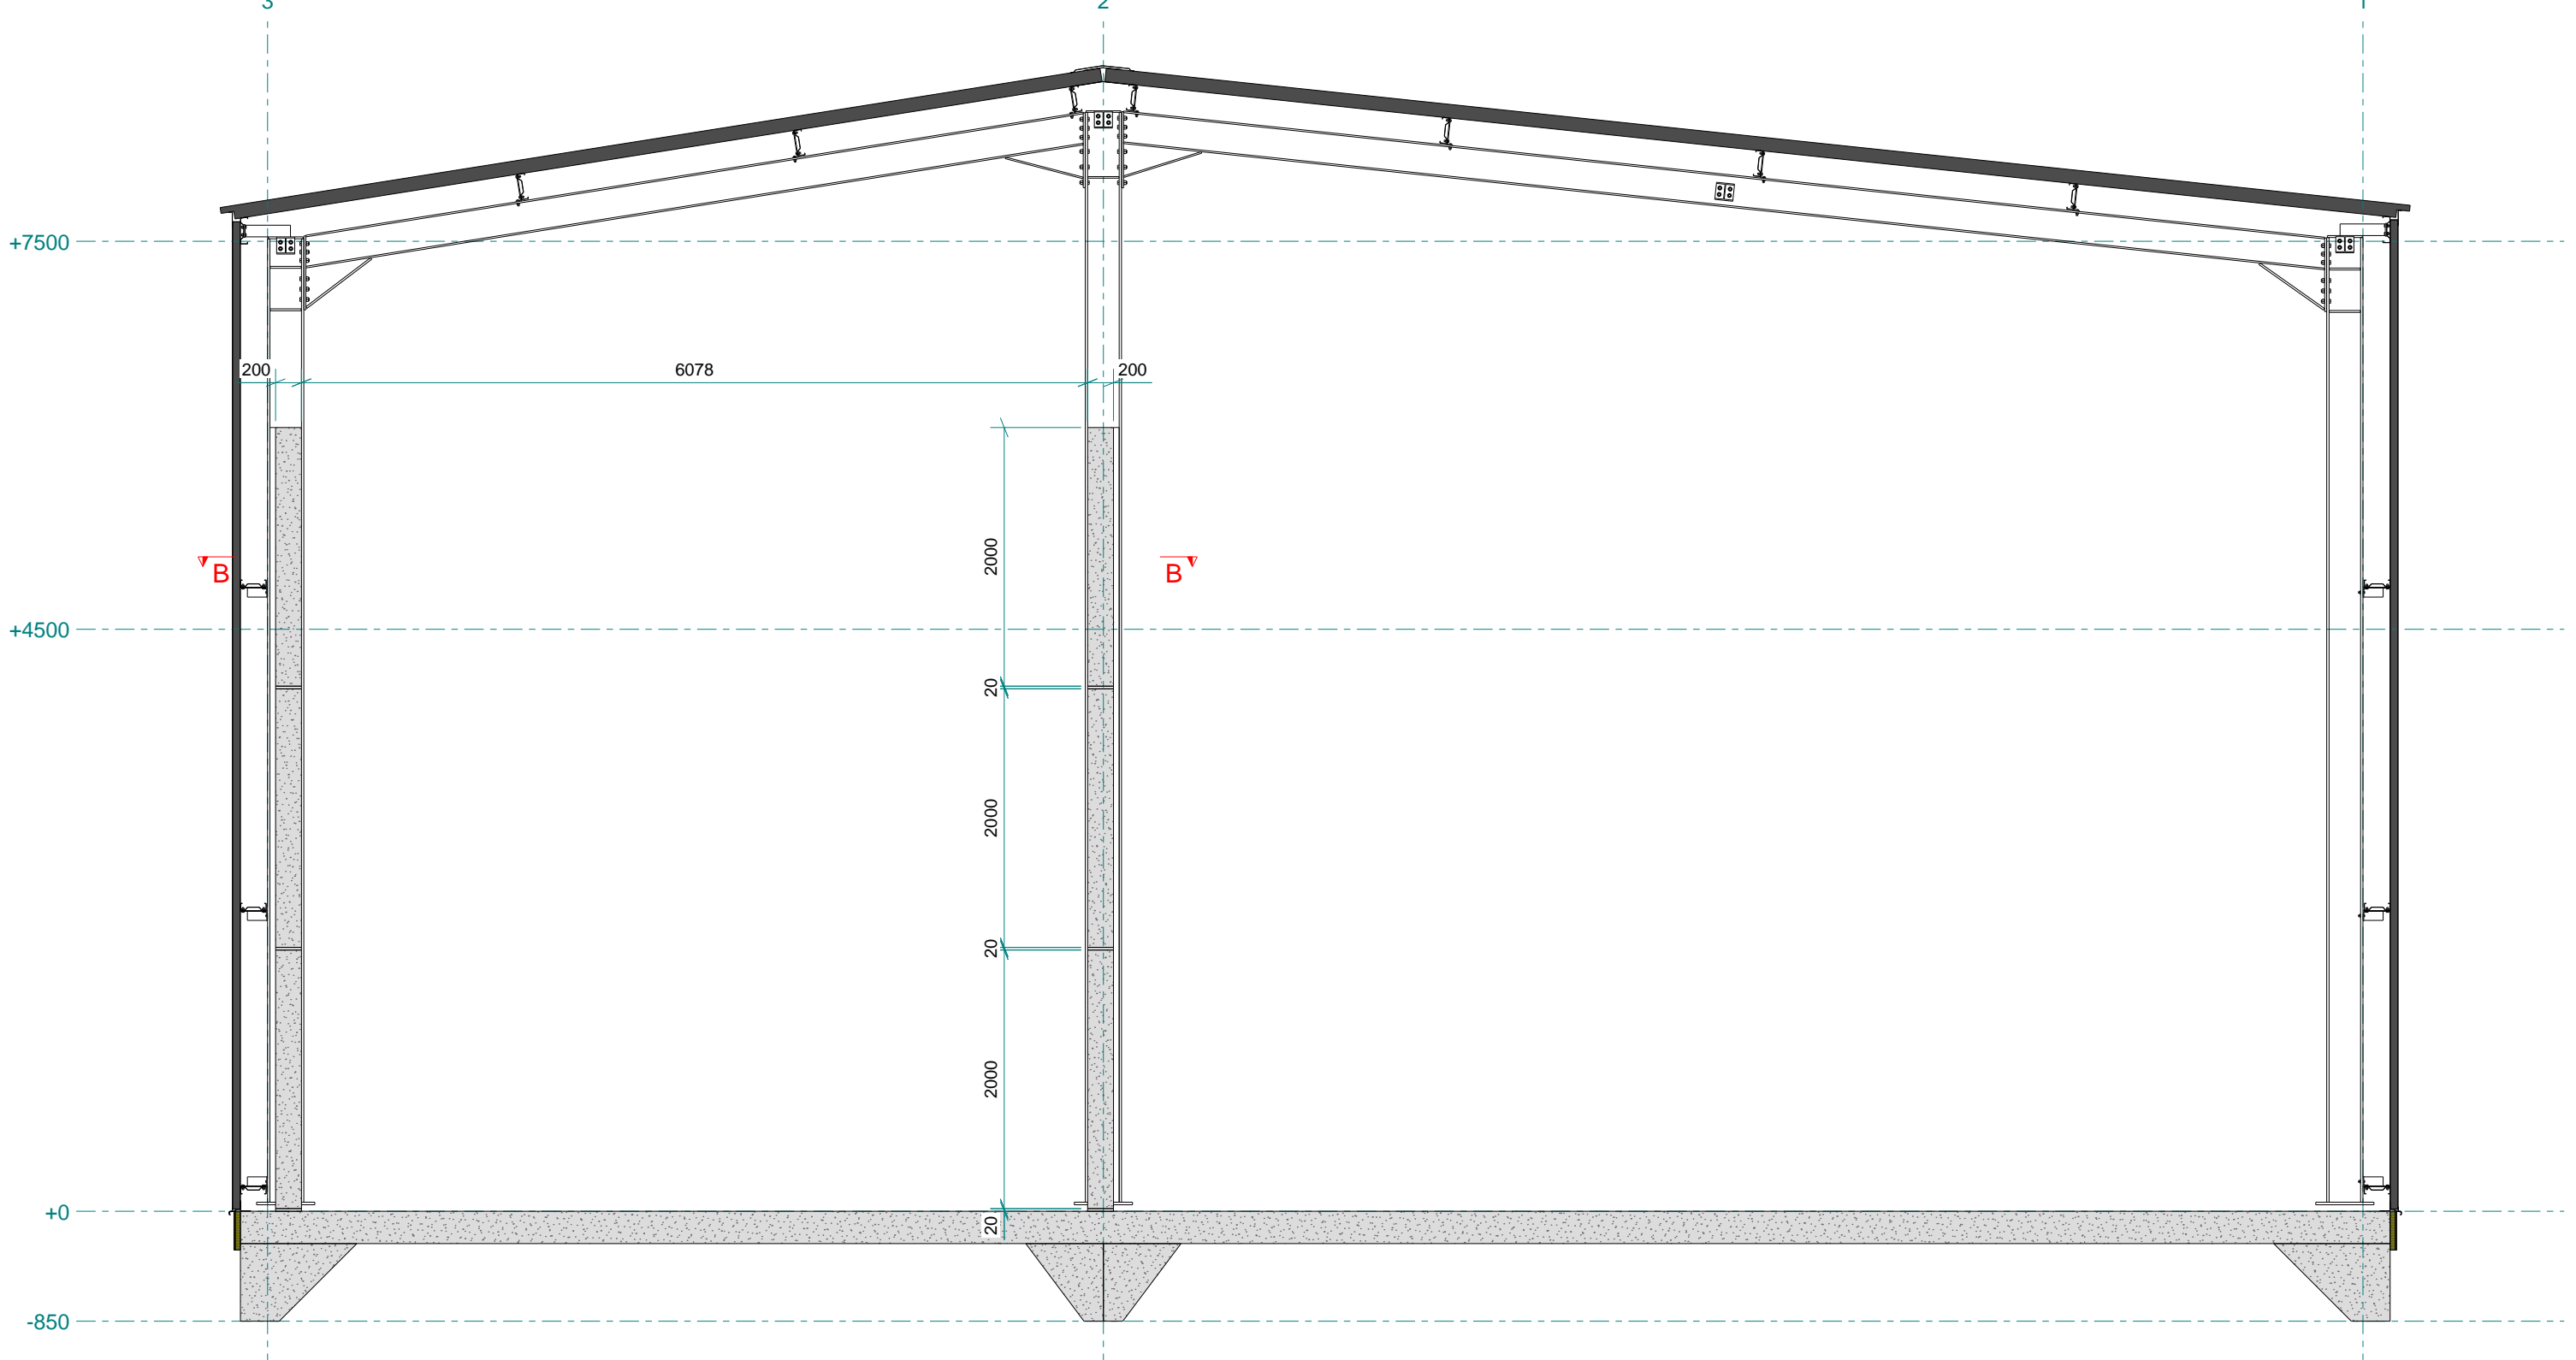

drsn A - A
1:50

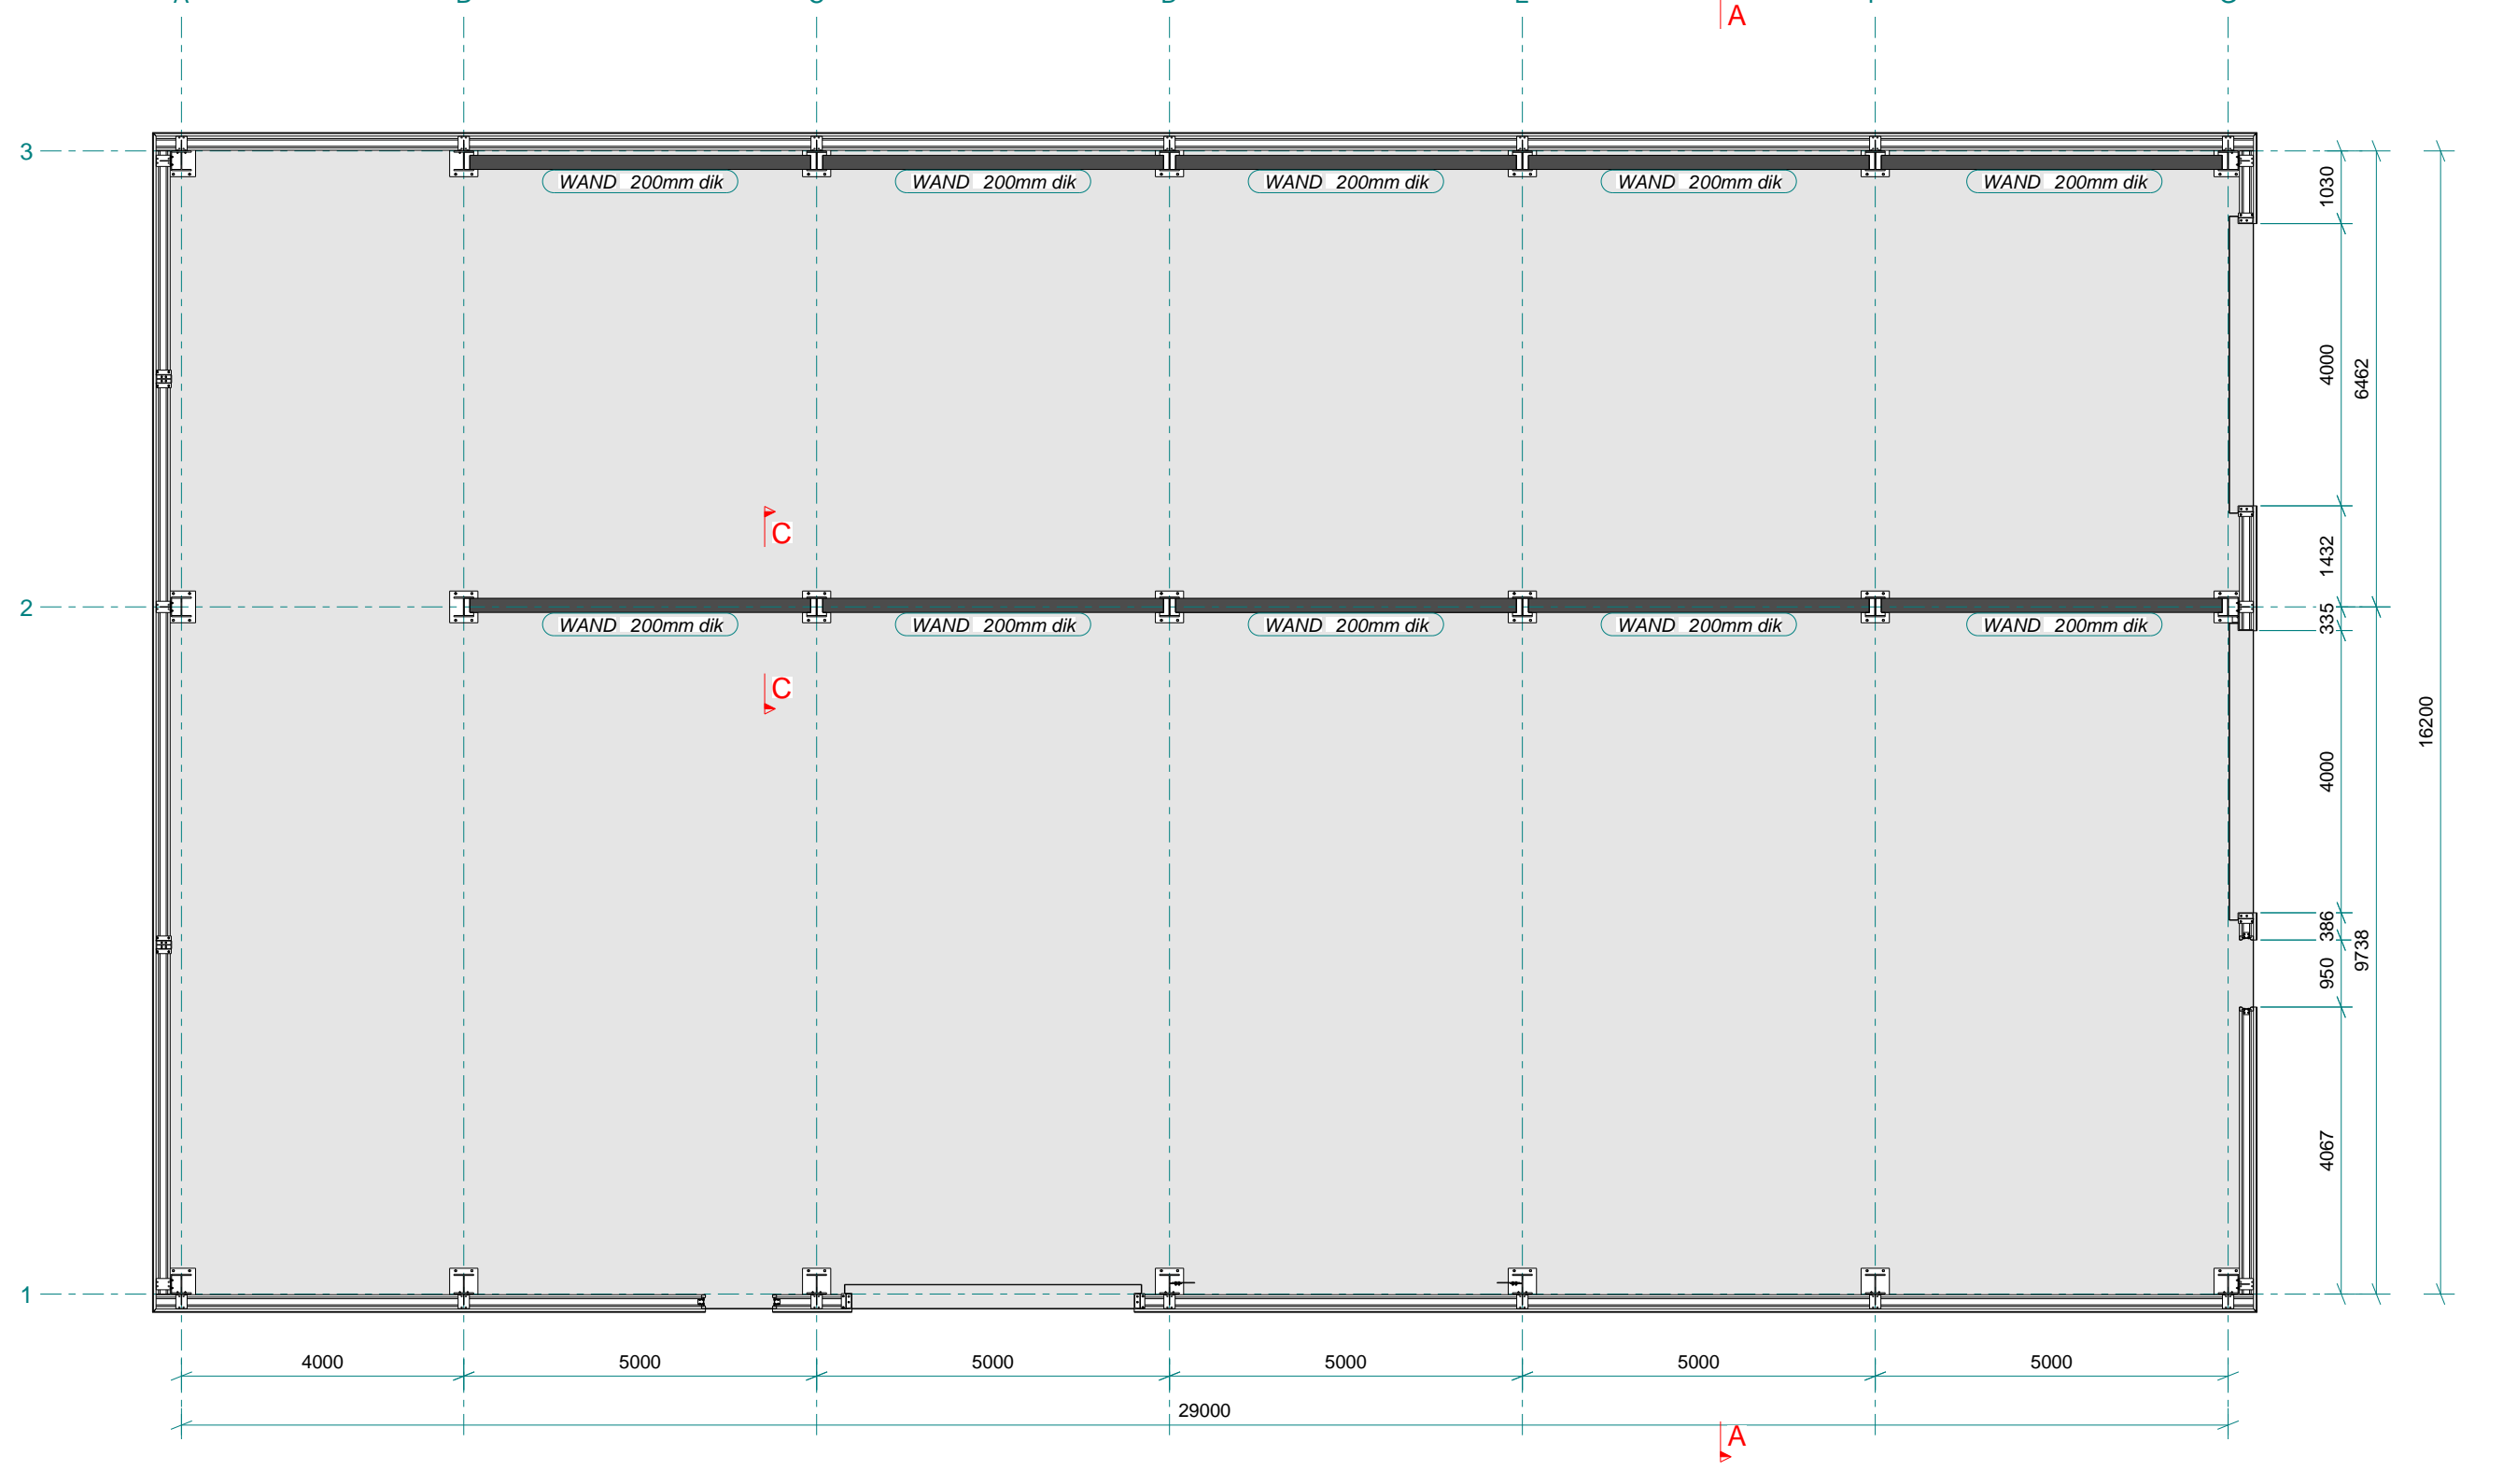

Ankerplan
1:100

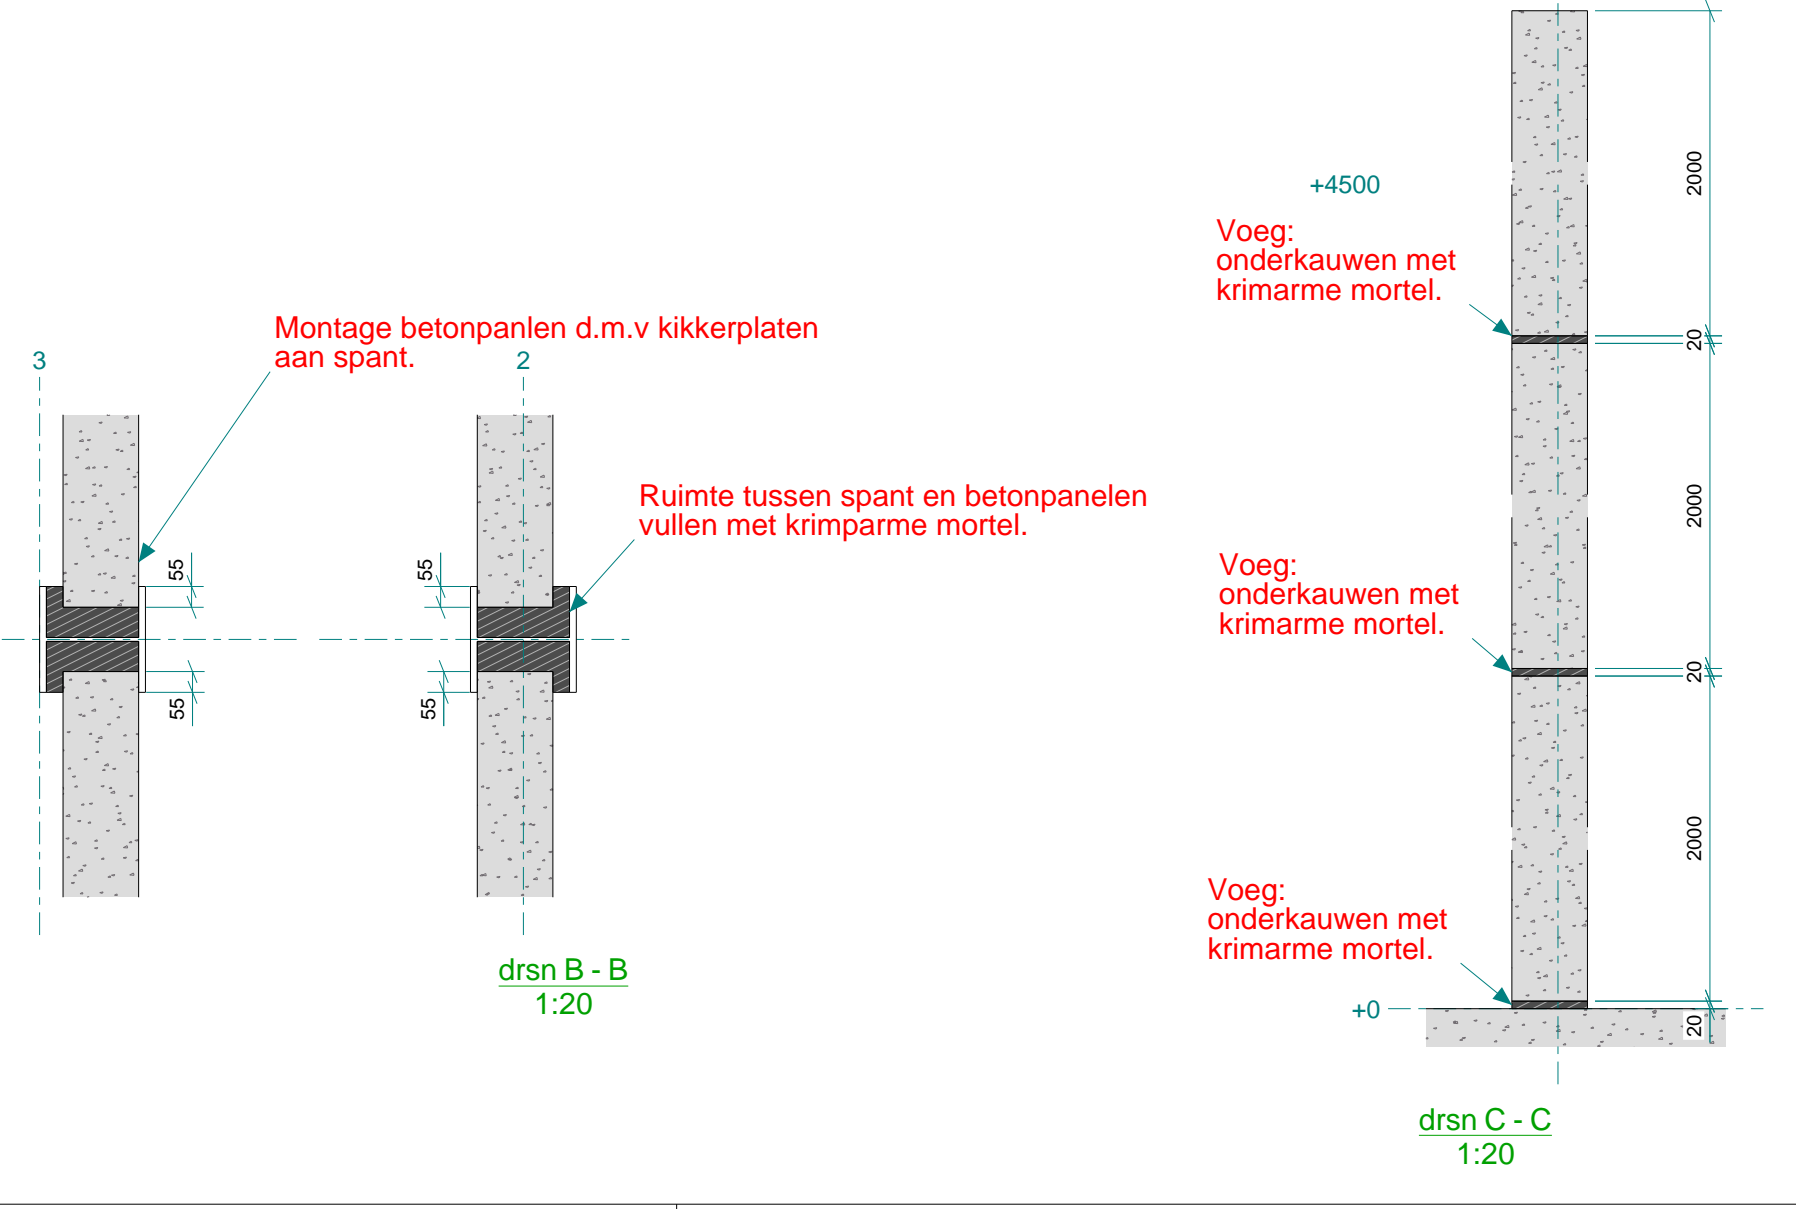

1		1		Definitief gemaakt		11.07.2022		Revisie datum		Tek	
Rev. no.		Revisie merk		Revisie omschrijving		11.07.2022		Revisie datum		Tek	
Werk:				Agglomerator gebouw				Getekend / D&G:			
Onderwerp:				STAALOVERZICHT				Datum: 30.06.2022			
Opdrachtgever:				S4 Energy				Schaal: zie aanzicht			
Bouwadres:				TVZ conform EN-ISO1461				Conservering:			
Fabricage volgens NEN-EN 1090-2:2018				Uitvoeringsklasse: EXC1				Functionele toelastklasse: 1			
Fabricage volgens NEN-EN 10210-1 (warmtevaardig) S235JR volgens NEN-EN 10210-1 (bouwvervaardigd)				Lassen a=0,5x(t+4), tenzij anders vermeld, volgens NEN-EN-ISO 2553:2014.				Bouwkwaliteit B, tenzij anders vermeld			
Constructie:				nbn				Dak & Gevel: DG20220176			
Tekening:				G [5]				Formaat: A0			
Status:				definitief 11-7-2022							