paden rondom veld: 5m breed
paden tbv drainageputten: 5m breed
paden tussen zonnepanelen: 2,4m breed

totaal panelen fase 1: 36264 panelen
afmeting panelen: 1665x991x38mm op 10°
paneel: REC 280

DEFINITIEF 17-11-2016

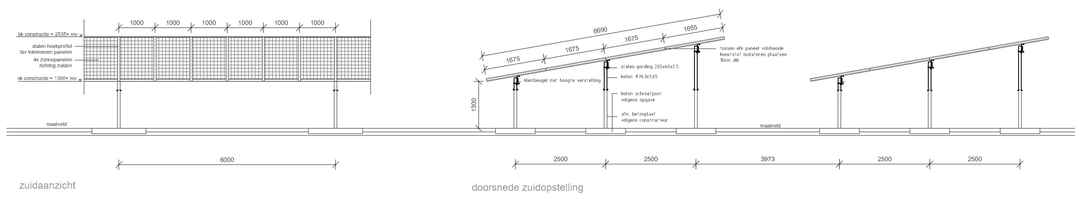

zuidaanzicht

doorsnede zuidopstelling

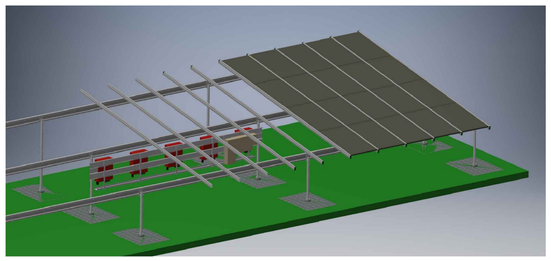

Tekeningen:	
V1-plattegrond W1-stringtekening W3-kabeltekening W4-principe details	
Plan: plaatsen zonnepanelen	Datum: 17-11-2016(DEFINITIEF)
-	gew.:
-	gew.:
-	gew.:
Voor: Woldjerspoor	gew.:
	gew.:
	gew.:
	gew.:
	gew.:
GroenLeven	get: N Timmerman
	schaal: 1/750 — Tek.no.
	formaat: A0 — V1