



vloerplan

vloerplan+ aanzichten trafo

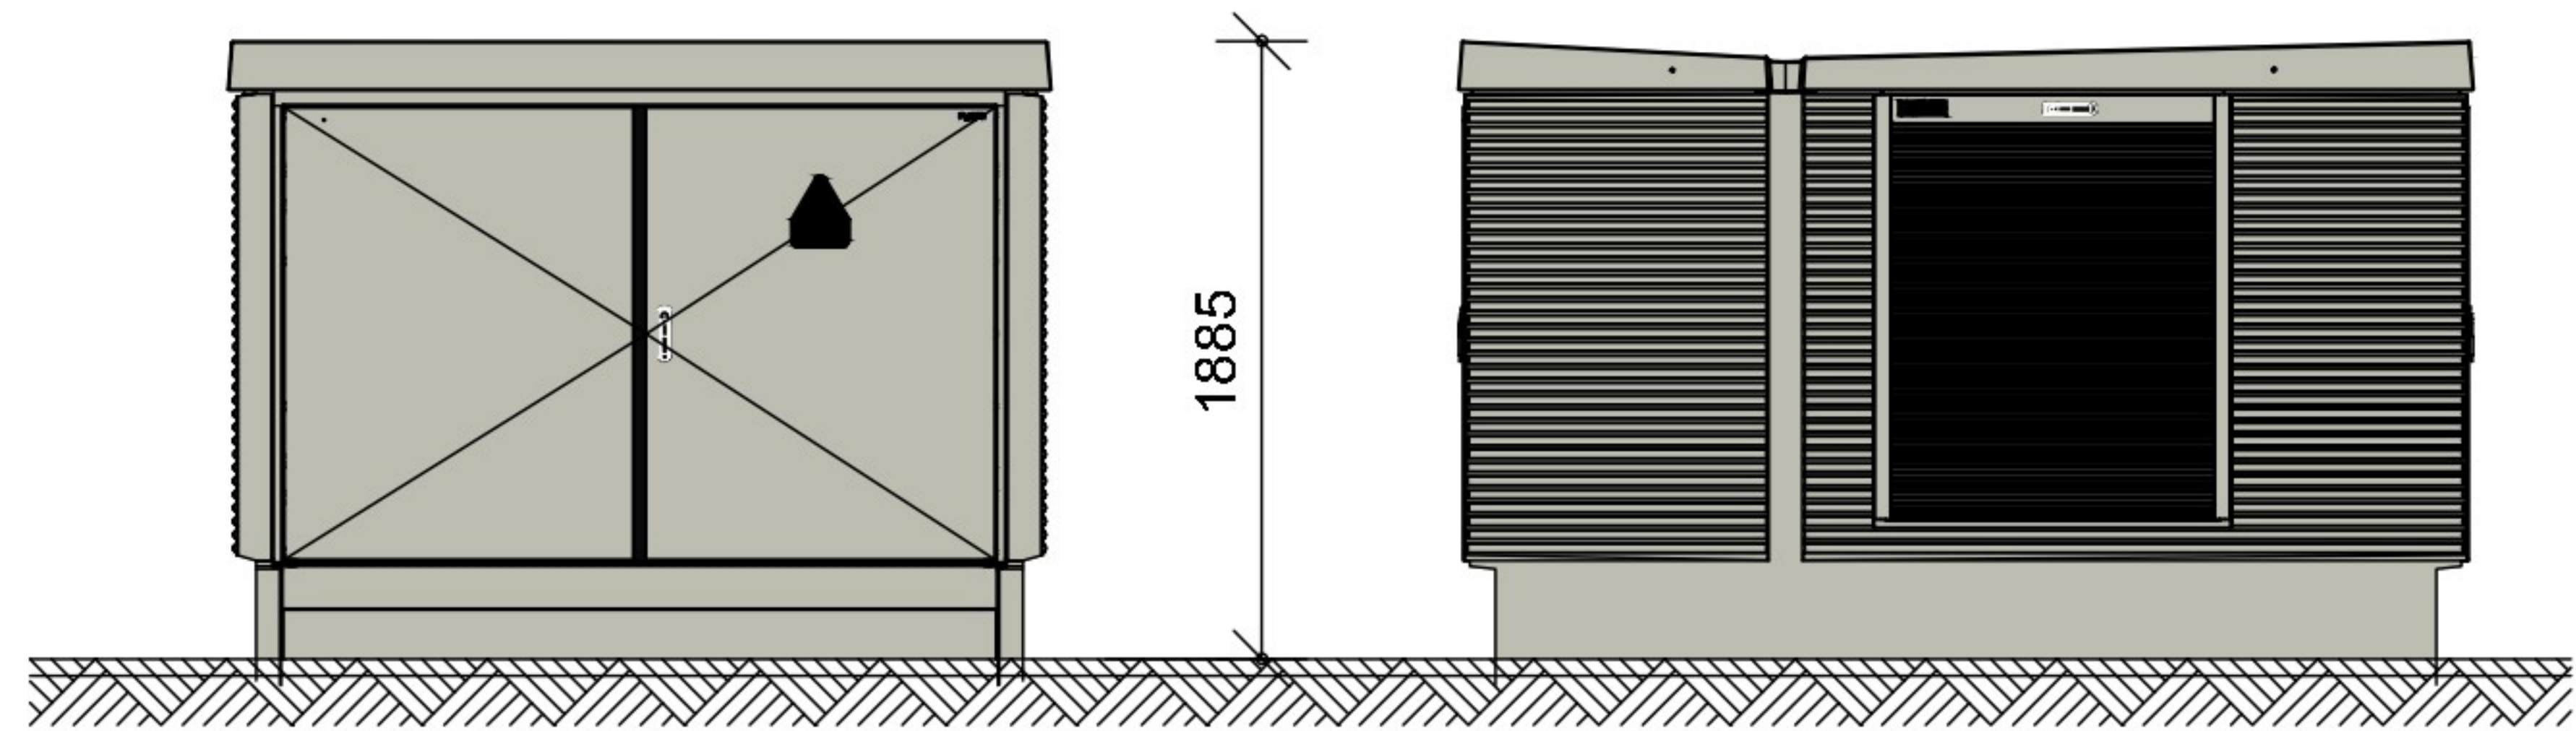


vooraanzicht

rechter zijaanzicht

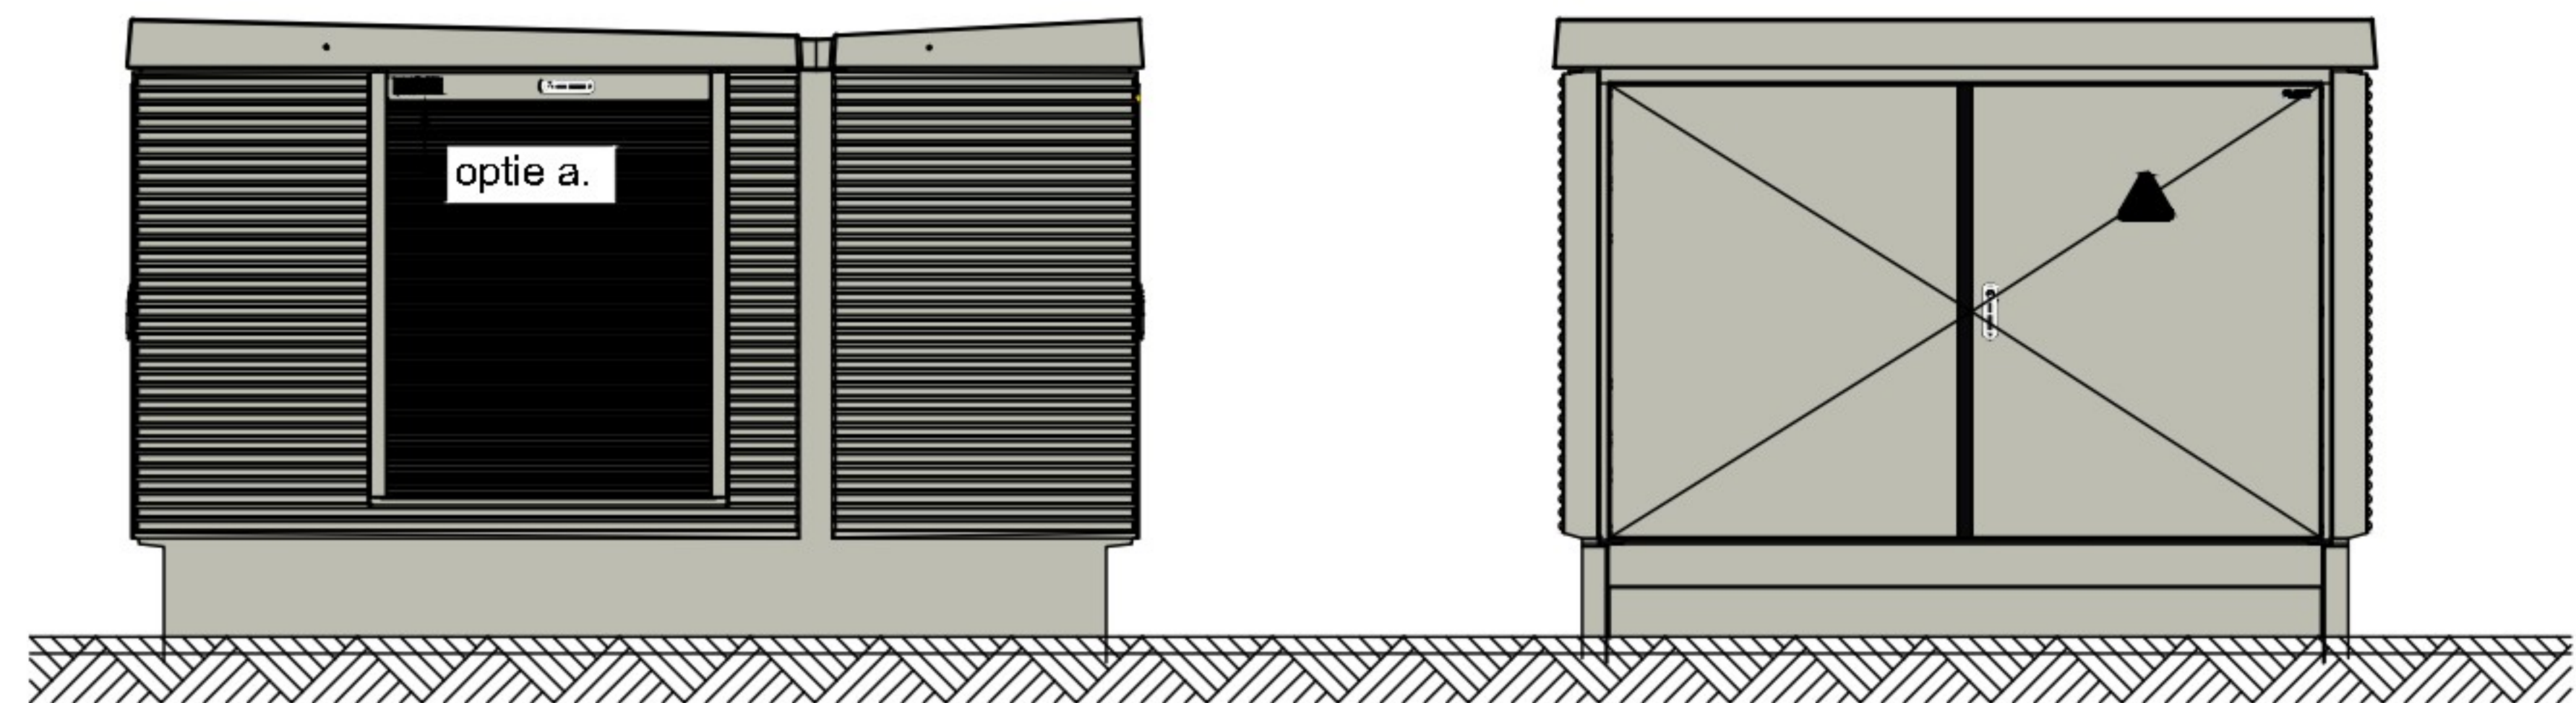

linker zijaanzicht

achteraanzicht

Tekeningen: U1- Trafo		
Plan: plaatsen zonnepanelen		Datum: 15-3-2017
-		gew.:
-		gew.:
Voor:		gew.:
tel:		gew.:
		gew.:
		gew.:
		Tek.no.
		U1