



B2302-500105 // B2301-501116
0223-000623-k1 - Plan - 20 - Klant
CAD-Ticket#2023071820000374

H:\Revit\Projekte\Niederlassungen\M02 - NL\2023\0223-000623\0223-000623-k1.rvt

Bovenverdieping
M: 1 : 100

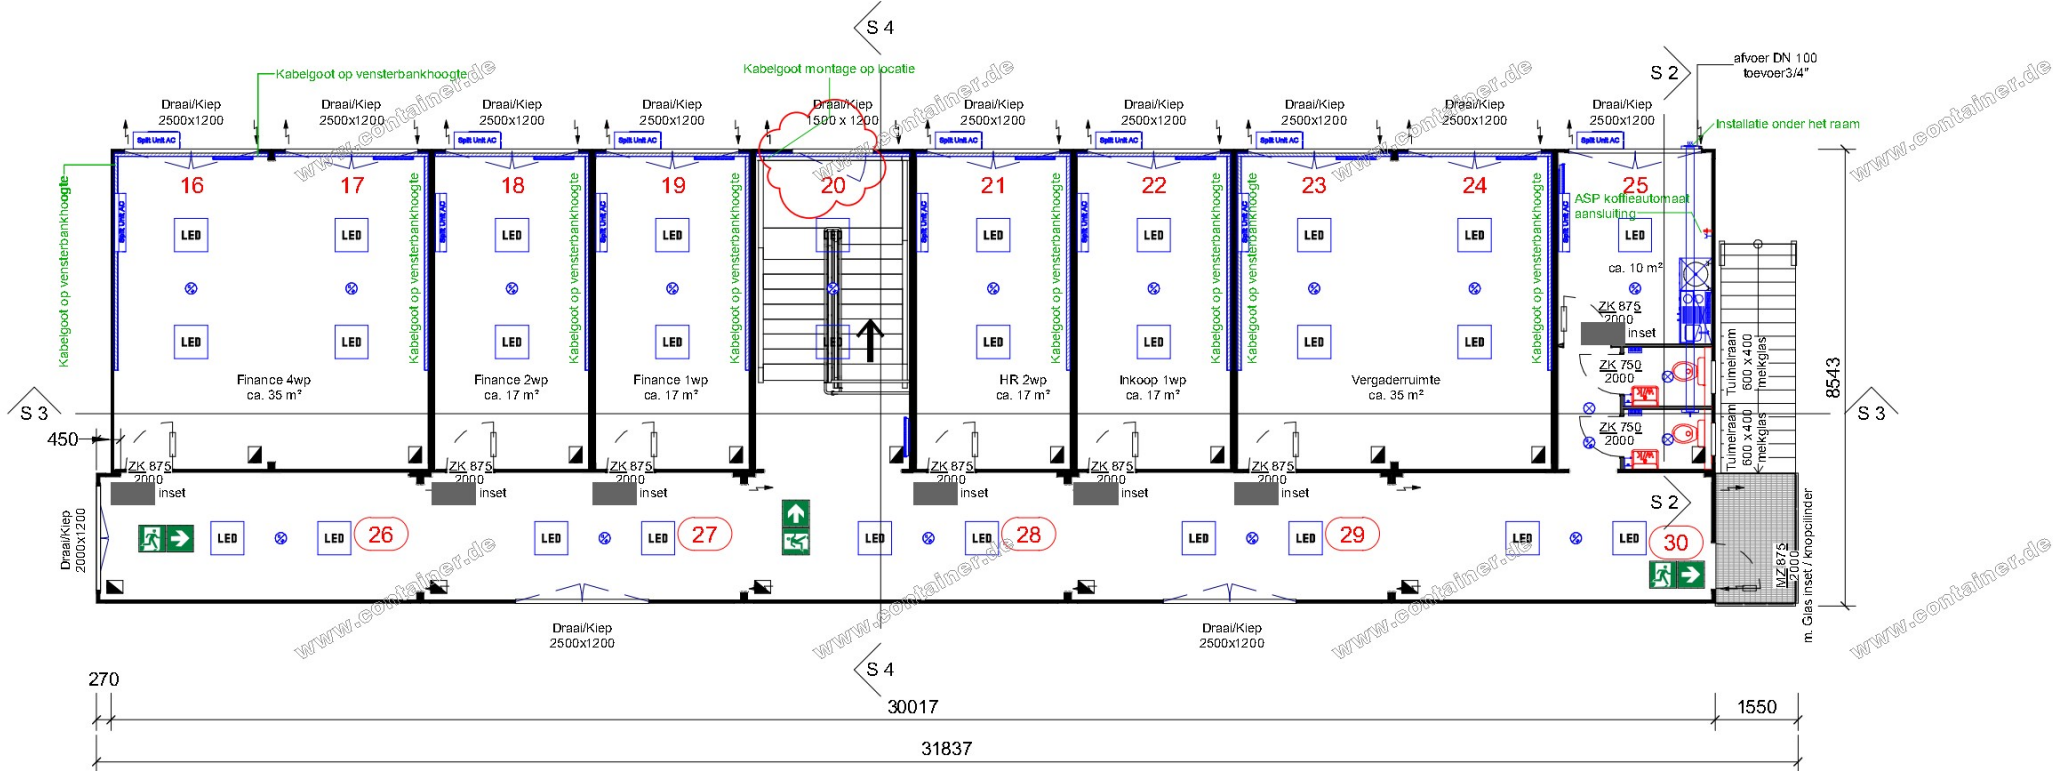

Begane grond
M: 1 : 100

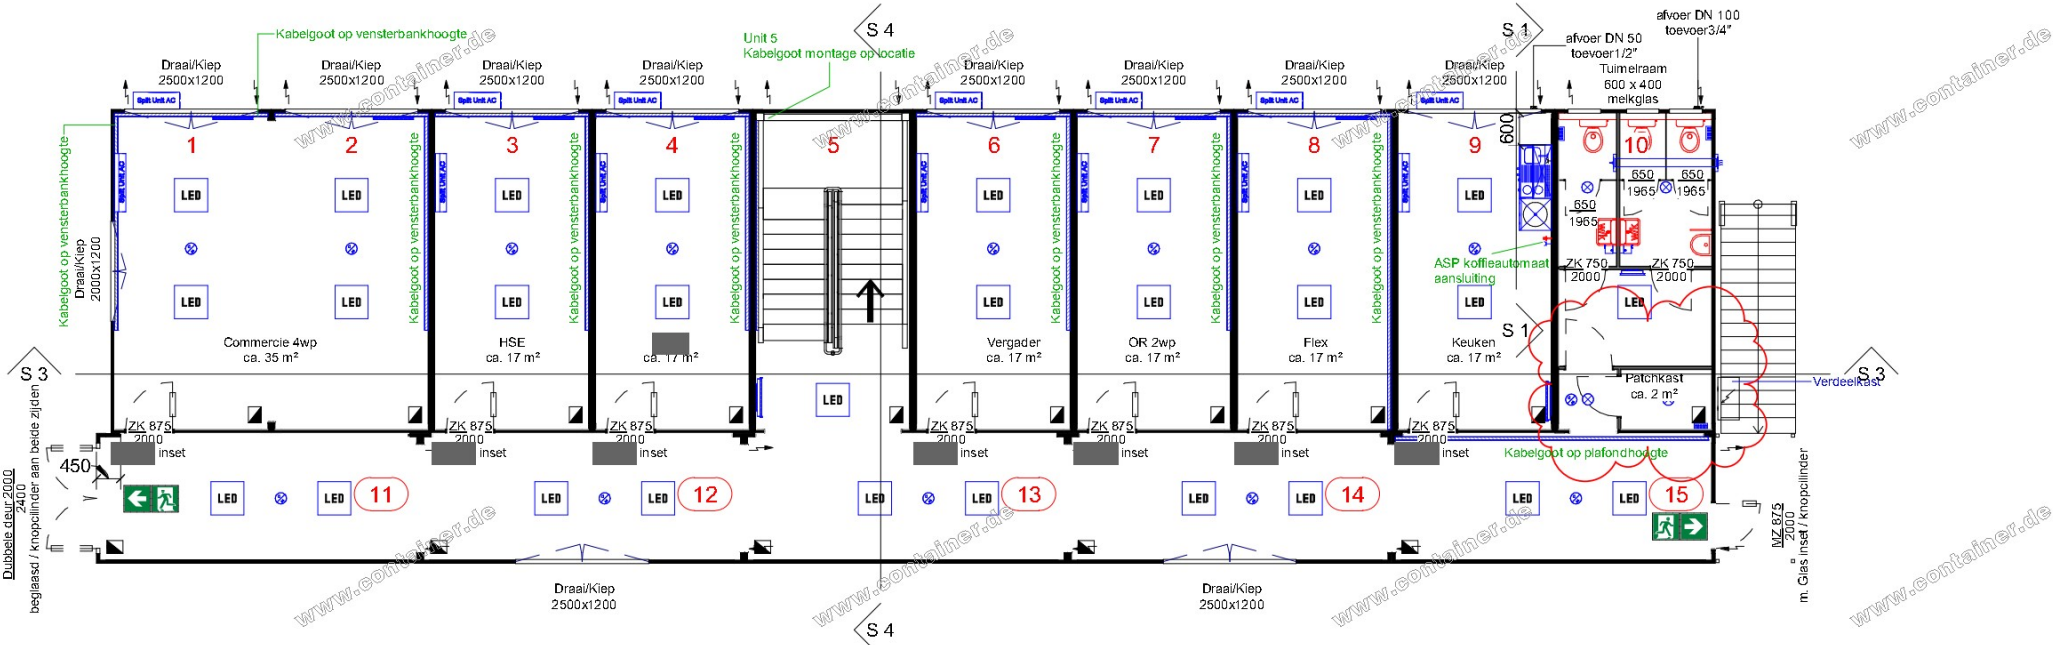

NL-Containerlijst					
Aantal	Typ		Lengte	Breedte	Hoogte
20	Premium		6055 mm	3000 mm	2890 mm
10	Qualitätsallrounder		6055 mm	2435 mm	2890 mm
30					
NL-Elektrische verbruiker					
Aantal	Artikel				
2					
1	Elektrische verwarming 1 kW				
19	Elektrische verwarming 2 kW				
2	Keukenblok met koelkast				
57	LED lamp				
4	Onderbouw boiler				
7	Plafondlamp 18 W LED				
14	Split airco binnen				
14	Split airco buiten				
2	Vaatwasser				
5	Vorstvrijhouder 500 W				
127					
NL-Vermogensberekening					
Het elektrisch vermogen van het accommodatie wordt berekend met de gelijktijdigheidsfactor 1.					
Er is geen rekening gehouden met het elektrische vermogen dat ter plaatse nodig is.					
Totaal kW accommodatie					
67,4					
NL-Extensies lijst					
Aantal	Nav-Artikelnr	Extensies-beschrijving			loopoppervlakte
1	BAUSTROM-0001				
1	PVL-243X150	Bordesverlenging Special 1500 QA			150cm
1	TRE-125	Trap 1250			125cm
NL-Toebehoren lijst					
Aantal	Artikel				lengte
21	Kabelkanaal (leeg)				2869
19	Kabelkanaal (leeg)				4000
2	Kabelkanaal (leeg)				5856
30	Rookmelder - batterij aangedreven				
72					


Speciale opmerkingen:

- Toilet voorzien van achterwand
Toiletten mit Hinterrandinstallation
- Alle binnenklimaatunits aan de zijwand onder het plafond gemonteerd
Alle Klimasplittengeräte werden auf Deckenhöhe an den Seitenwänden montiert
- Verhoogde deuren (212,5 cm per deur)
Erhöhte Türen (212,5 cm pro Tür)
- Donkergrijze linoleum in de gangpaden, toilet, keuken en trap
Dunkelgrauen Linoleum in Gängen, Toiletten, Küchen und Innentreppen
- Vloerbedekking in unit 1, 2, 3, 4, 7, 8, 16, 17, 18, 19, 21, 22, 23, 24
Massiver Qualitätsfußbodenbelag (Teppich) in den Containern Nr. 1, 2, 3, 4, 7, 8, 16, 17, 18, 19, 21, 22, 23, 24
- Bewegingsmelders in alle units (30 x 100)
Bewegungsmelder in allen Containern und Räumen
- Alle zichtbare buitenoppervlakken in RAL 7016 antracietgrijs (ca. 216 mtr)
Alle sichtbaren Außenflächen werden in RAL 7016 Anthrazitgrau lackiert
- Luxaflex zonwering aan binnenkant 17 x 250 x 120 en 9 x 200 x 1200 mm
Luxaflex Sonnenschutz innen 17 x 2500 x 1200mm und 9 x 2000 x 1200mm
- De totale hoogte van de ramen resulteert in een gewijzigde borstweringhoogte van ongeveer 850 mm wanneer ze in de kopgevels worden geïnstalleerd
Durch die Bauhöhe der Fenster ergibt sich bei Einbau in den Stirnwänden eine veränderte Brüstungs-/Schwellenhöhe von ca. 850mm
- Urinoirs met drukknoppen uitgevoerd
Urinale mit Druckknöpfen
- Units onderling binnen doorgekoppeld
Interne Stromversorgung zwischen den Containern

RAL 7032 Kiezelgrijs (alle zichtbare buitenoppervlakken RAL 7016 antracietgrijs)				
Buitendeuren = MZ 875x2000. Binnendeuren = ZK 875x2000. Tenzij anders vermeld				
Buitenansluiting CEE-stekker 400V/32A. Iedere unit is voorzien van geaarde wandcontactdozen en lichtsckakelaar.				
Veranderingslijst				
Rev	Datum	Veranderingsbeschrijving		Von
5	2023-09-28	unit 10 deur verwijderd; wanden toegevoegd		rsue
6	2023-10-11	Kabelgoot, raam in unit 20		aric
Klant	EEW Energy from Waste Delfzijl B.V.			
BV		Tekenaar	ckoh	
Datum	2023-07-18	T.-File	0223-000623-k1.rvt	
Klantnr	14000803			
Doknr	B2302-500105 // B2301-501116	PDF-File	0223-000623-k1 - Plan - 20 - Klant.pdf	
Project-Nr.	0223-000623-k1			
Adviseur		Plan	20	
CP		Formaat:	DIN A2	
Schematische illustratie		ela[container]		
Kopieren, vermenigvuldiging en verspreiding alleen na schriftelijke toestemming. Afwijkingen onder voorbehoud. Richtlijnen conform ISO 16016 zijn op onze tekeningen van toepassing.				

Schriftfeld_navisn_ni_aktuell Rev.1 von 2020-01-01


12-2023-10-16-arc

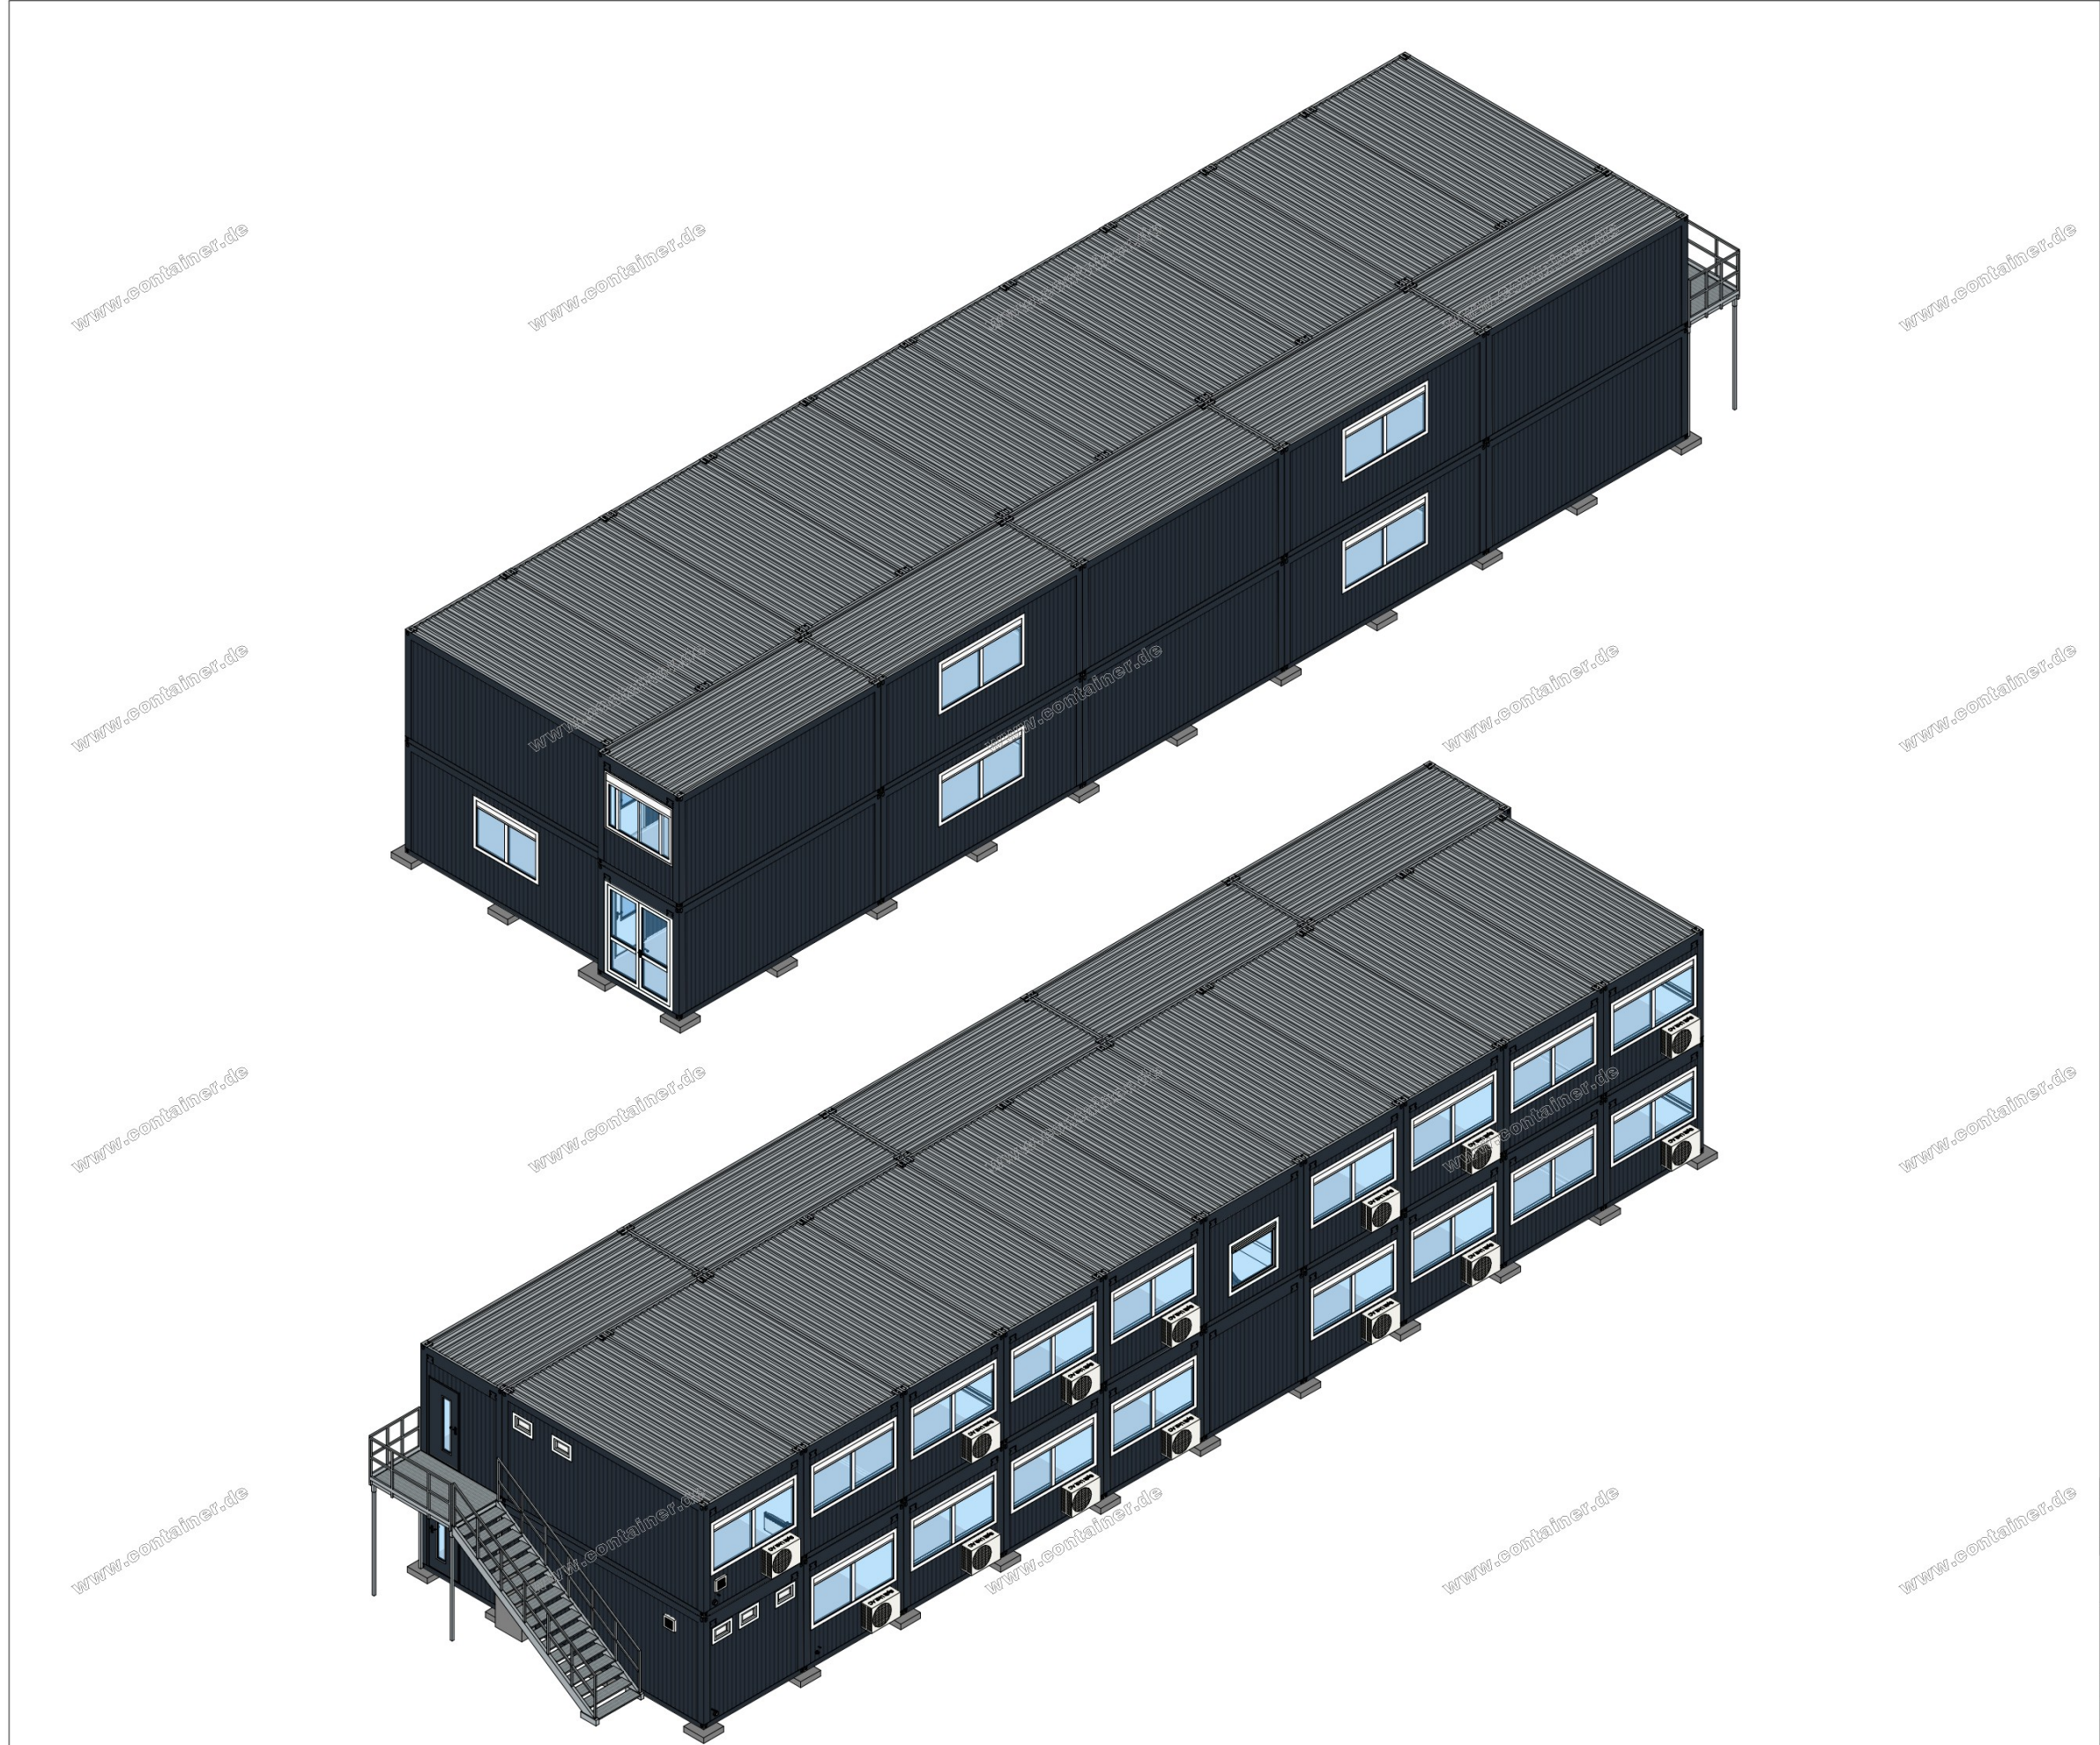

B2302-500105 // B2301-501116
0223-000623-k1 - Plan - 21 - Isometrie
CAD-Ticket#2023071820000374

H:\Revit\Projekte\Niederlassungen\IM02 - NL\2023\0223-000623\0223-000623-k1.rvt

Veranderingslijst			
Rev	Datum	Veranderingsbeschrijving	Von
5	2023-09-28	unit 10 deur verwijderd; wanden toegevoegd	rsue
6	2023-10-11	Kabelgoot, raam in unit 20	aric
Klant	EEW Energy from Waste Delfzijl B.V.		
BV		Tekenaar	ckoh
Datum	2023-07-18	T-File	0223-000623-k1.rvt
Klantnr	14000803		
Doknr	B2302-500105 // B2301-501116	PDF-File	0223-000623-k1 - Plan - 21 - Isometrie.pdf
Project-Nr.	0223-000623-k1		
Adviseur		Plan	21
CP		Formaat:	DIN A2
Schematische illustratie Kopiëren, vermenigvuldiging en verspreiding alleen na schriftelijke toestemming. Afwijkingen onder voorbehoud. Richtlijnen conform ISO 16016 zijn op onze tekeningen van toepassing.		ela[container]	

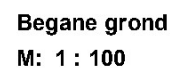


Verorderingslijst			
Rev	Datum	Veranderingsbeschrijving	Von
5	2023-09-28	unit 10 deur verwijderd; wanden toegevoegd	rsue
6	2023-10-11	Kabelgoot, raam in unit 20	aric
Klant	EEW Energy from Waste Delfzijl B.V.		
BV		Tekenaar	ckoh
Datum	2023-07-18	T-File	0223-000623-k1.rvt
Klantnr	14000803		
Dokumnr	B2302-500105 // B2301-501116	PDF-File	0223-000623-k1 - Plan - 22 - Montageplan.pdf
Project-Nr.	0223-000623-k1		
Adviseur		Plan	22
CP		Formaat:	DIN A2

Schematische illustratie
Kopieren, vermenigvuldiging en verspreiding alleen na schriftelijke toestemming. Afwijkingen onder voorbehoud. Richtlijnen conform ISO 16016 zijn op onze tekeningen van toepassing.


ela[container]

www.container.de

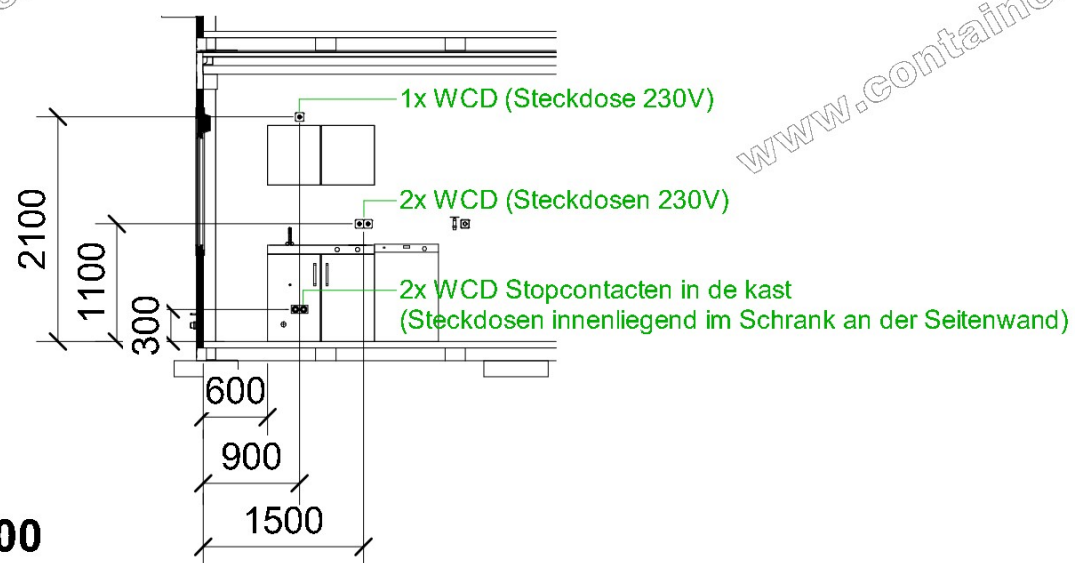

Sectie 1
M: 1 : 100

www.container.de

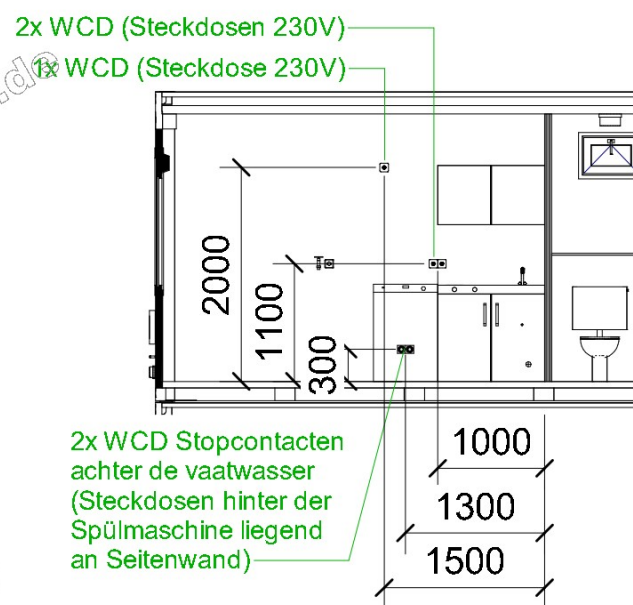

Sectie 2
M: 1 : 100

www.container.de

www.container.de

B2302-500105 // B2301-501116
0223-000623-k1 - Plan - 23 - Sectie-aanzichten
CAD-Ticket#2023071820000374

H:\Revit\Projekte\Niederlassungen\IM02 - NL\2023\0223-000623\0223-000623-k1.rvt

Veranderingslijst

Rev	Datum	Veranderingsbeschrijving	Von
5	2023-09-28	unit 10 deur verwijderd; wanden toegevoegd	rsue
6	2023-10-11	Kabelgoot, raam in unit 20	aric

Klant **EEW Energy from Waste Delfzijl B.V.**

BV		Tekenaar	ckoh
Datum	2023-07-31	T.-File	0223-000623-k1.rvt
Klantnr	14000803		
Dokunr	B2302-500105 // B2301-501116	PDF-File	0223-000623-k1 - Plan - 23 - Sectie-aanzichten.pdf
Project-Nr.	0223-000623-k1		
Adviseur		Plan	23
CP		Formaat:	DIN A4

Schematische illustratie

Kopiëren, vermenigvuldiging en verspreiding alleen na schriftelijke toestemming. Afwijkingen onder voorbehoud. Richtlijnen conform ISO 16016 zijn op onze tekeningen van toepassing.

ela[container]


Schriftfeld_navision_nl_aktuell Rev.1 von 2020-01-01

12- 2023-10-18- aric

Electric capacity calculation for the container accommodation: EEW														
Created by: ELA Container, Andreas Wessels Phone 05932/506-578													2023-09-29	
Container hook up		Container with the individual power capacity											Capacity per feed line	
Cable 1	CEE 400V/32A	Cont.15/	0,1kW	Cont.14/	0,1kW	Cont.13/	0,1kW	Cont.12/	0,1kW	Cont.11/	0,1kW	Cont.10/	6,8kW	7,3kW
Cable 2	CEE 400V/32A	Cont.9/	9,3kW											9,3kW
Cable 3	CEE 400V/32A	Cont.8/	2,1kW	Cont.7/	2,1kW	Cont.6/	2,1kW							6,3kW
Cable 4	CEE 400V/32A	Cont.4/	2,0kW	Cont.3/	2,1kW	Cont.2/	2,1kW	Cont.1/	2,1kW					8,3kW
Cable 5	CEE 400V/32A	Cont.30/	0,1kW	Cont.29/	0,1kW	Cont.28/	0,1kW	Cont.27/	0,1kW	Cont.26/	0,1kW			0,5kW
Cable 6	CEE 400V/32A	Cont.25/	14,4kW											14,4kW
Cable 7	CEE 400V/32A	Cont.24/	2,1kW	Cont.23/	2,1kW	Cont.22/	2,1kW	Cont.21/	2,1kW	Cont.20/	2,1kW	Cont.5/	2,1kW	12,6kW
Cable 8	CEE 400V/32A	Cont.19/	2,1kW	Cont.18/	2,1kW	Cont.17/	2,1kW	Cont.16/	2,1kW					8,4kW
Total power capacity				Order No. B2301-500105				0223-000623-k1 Rev. 5, 2023-09-28				67,1kW		
For the connection of the accommodation to the distribution box 8 pcs CEE connection cables 400V/32A 5-pole are required														
The required electric power on site is <u>not</u> provided!!!														
The electric capacity of the accommodation is calculated with a utilization factor of 1.														

Pos.	Description	from	Cont.	to	Cont.	Length / m
1 Pcs	CEE Connection cable 400V/32A		15		10	12 m

Pos.	Description	Cont.	Length / m
Cable 1	CEE Connection cable 400V/32A	15	15 m
Cable 2	CEE Connection cable 400V/32A	9	15 m
Cable 3	CEE Connection cable 400V/32A	8	20 m
Cable 4	CEE Connection cable 400V/32A	4	30 m
Cable 5	CEE Connection cable 400V/32A	30	12 m
Cable 6	CEE Connection cable 400V/32A	25	15 m
Cable 7	CEE Connection cable 400V/32A	24	20 m
Cable 8	CEE Connection cable 400V/32A	19	25 m

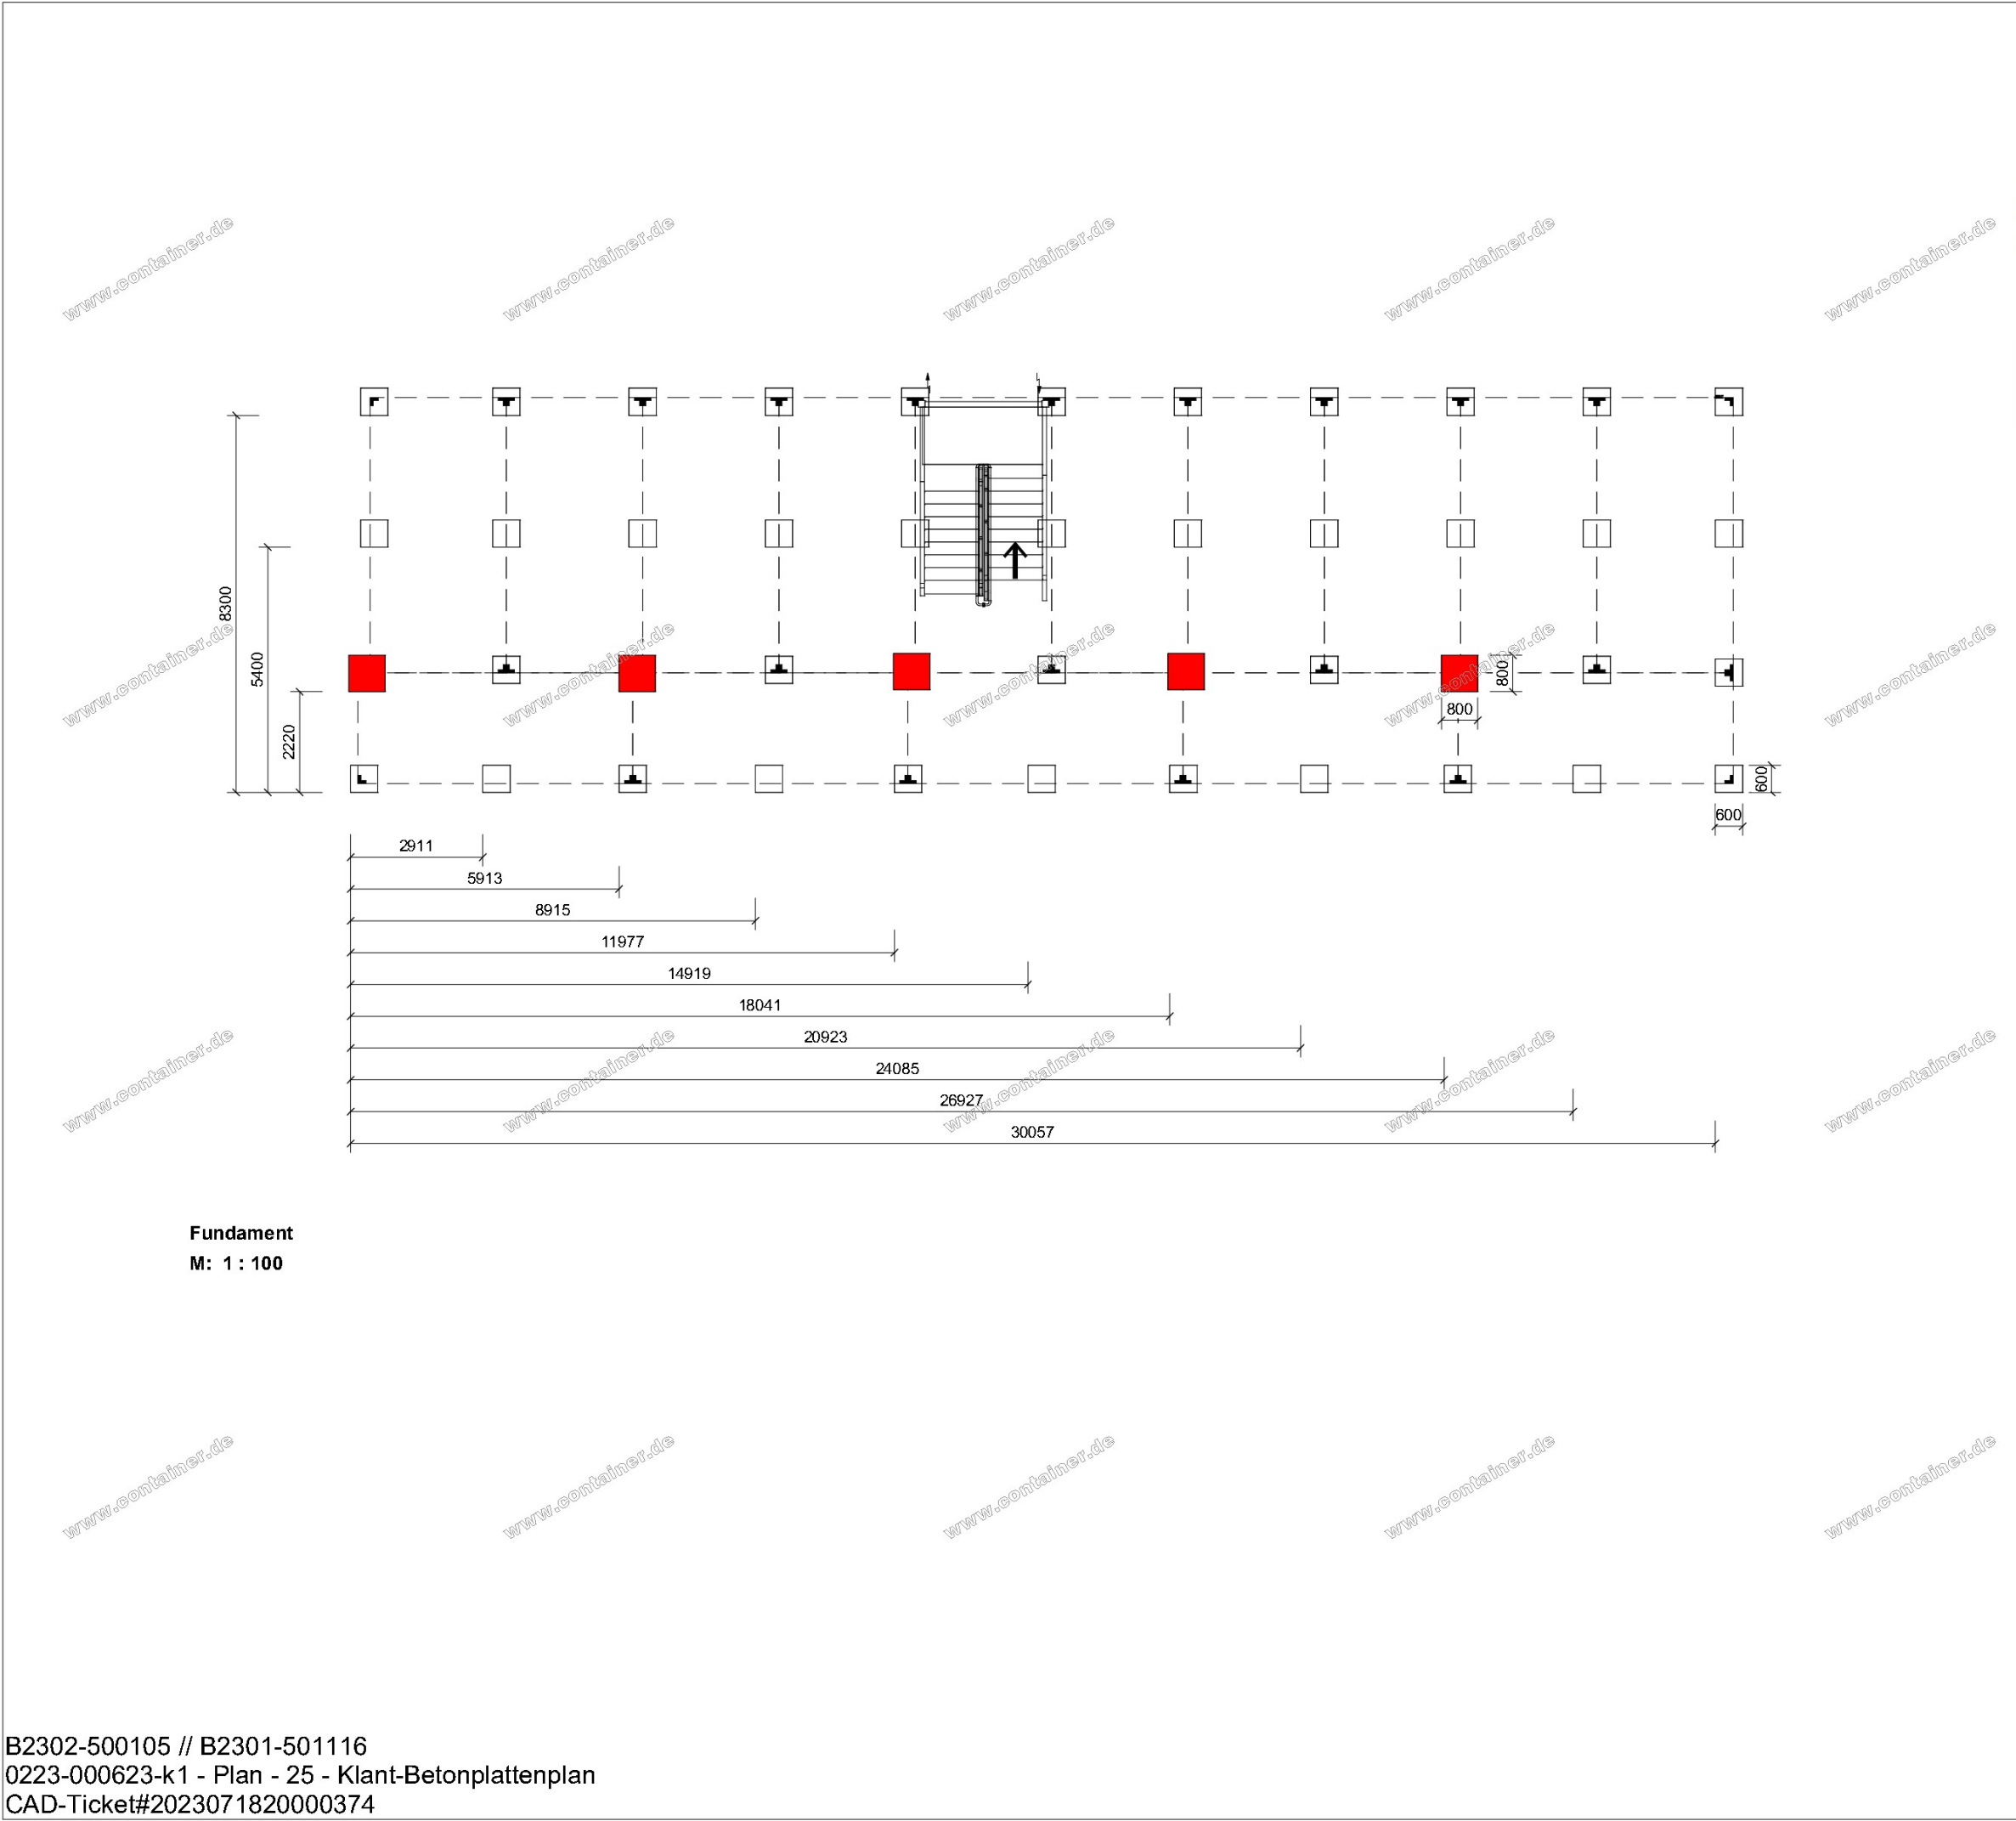

Container

-1000-

Fundament

Schotter

Tragfähiger Boden
(frosthreier Aufbau)

Liste Anzahl Betonplatten		
Anzahl	Modell	Fundamenthöhe
39	800x800	150
5	800x800	150

Betonplatten auf ausreichend verdichteten Boden (oR,d) ≥ 350 kN/m² platzieren

Veränderungslijst			
Rev	Datum	Veränderungsbeschreibung	Von
5	2023-09-28	unit 10 deur verwijderd; wanden toegevoegd	rsue
6	2023-10-11	Kabelgoot, raam in unit 20	aric


Klant	EEW Energy from Waste Delfzijl B.V.		
BV		Tekenaar	froes
Datum	2023-08-04	T-File	0223-000623-k1.rvt
Klantnr	14000803		
Doknr	B2302-500105 // B2301-501116	PDF-File	0223-000623-k1 - Plan - 25 - Klant-Betonplattenplan.pdf
Project-Nr.	0223-000623-k1		
Adviseur		Plan	25
CP		Formaat:	DIN A2

Schematische illustratie
Kopieren, verspreiden, verspreiden alleen na schriftelijke toestemming. Afwijkingen onder voorbehoud. Richtlijnen conform ISO 16016 zijn op onze tekeningen van toepassing.

ela[container]



Vooraanzicht
M: 1 : 100

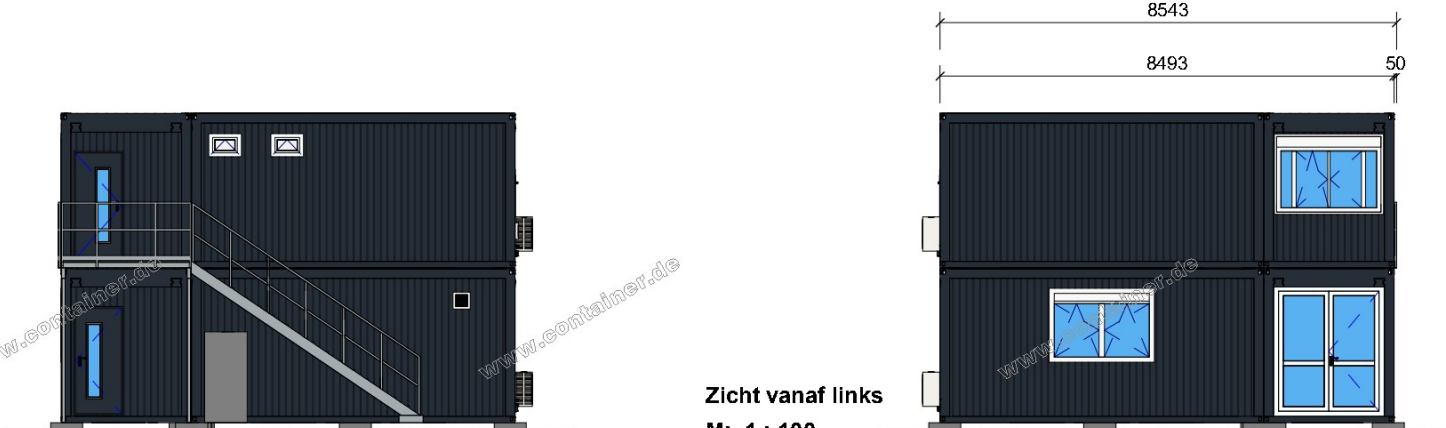


Zicht vanaf rechts
M: 1 : 100


Zicht vanaf links
M: 1 : 100



Achteraanzicht
M: 1 : 100

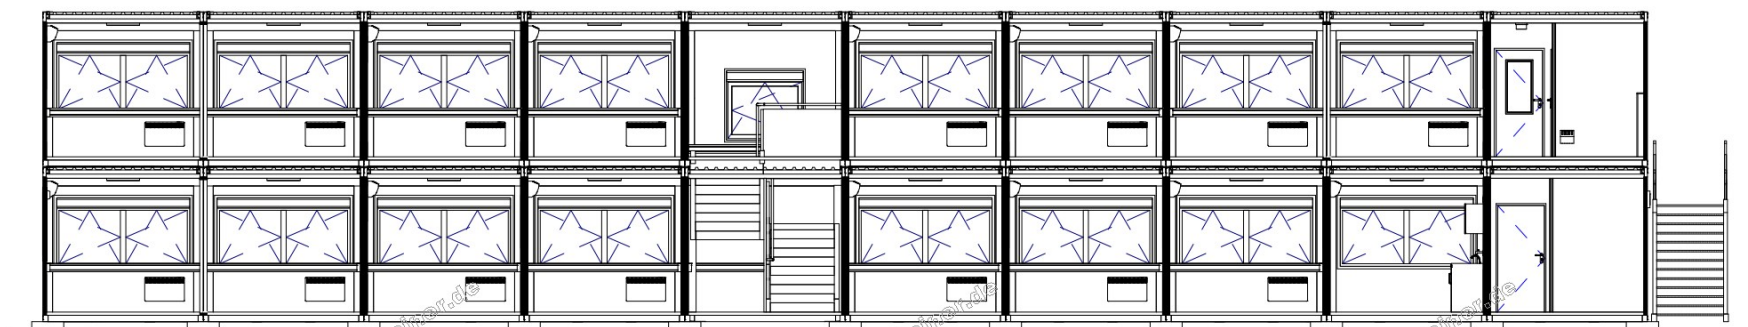

Sectie 3
M: 1 : 100

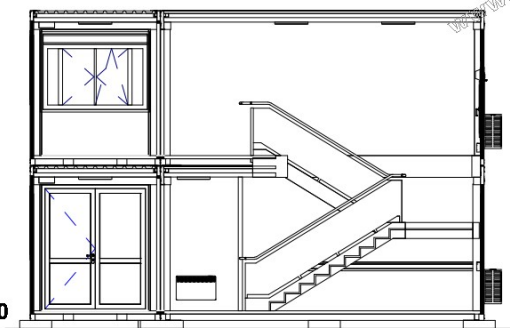

Sectie 4
M: 1 : 100

B2302-500105 // B2301-501116
0223-000623-k1 - Plan - 26 - Aanzicht
CAD-Ticket#2023071820000374

Veranderingslijst				
Rev	Datum	Veranderingsbeschrijving		Von
Klant	EEW Energy from Waste Delfzijl B.V.			
BV		Tekenaar	jwin	
Datum	2023-10-17	T-File	0223-000623-k1.rvt	
Klantnr	14000803			
Doknr	B2302-500105 // B2301-501116	PDF-File	0223-000623-k1 - Plan - 26 - Aanzicht.pdf	
Project-Nr.	0223-000623-k1			
Adviseur		Plan	26	
CP		Formaat:	DIN A2	
Schematische illustratie		ela[container]		
Kopieren, vermenigvuldiging en verspreiding alleen na schriftelijke toestemming. Afwijkingen onder voorbehoud. Richtlijnen conform ISO 16016 zijn op onze tekeningen van toepassing.				