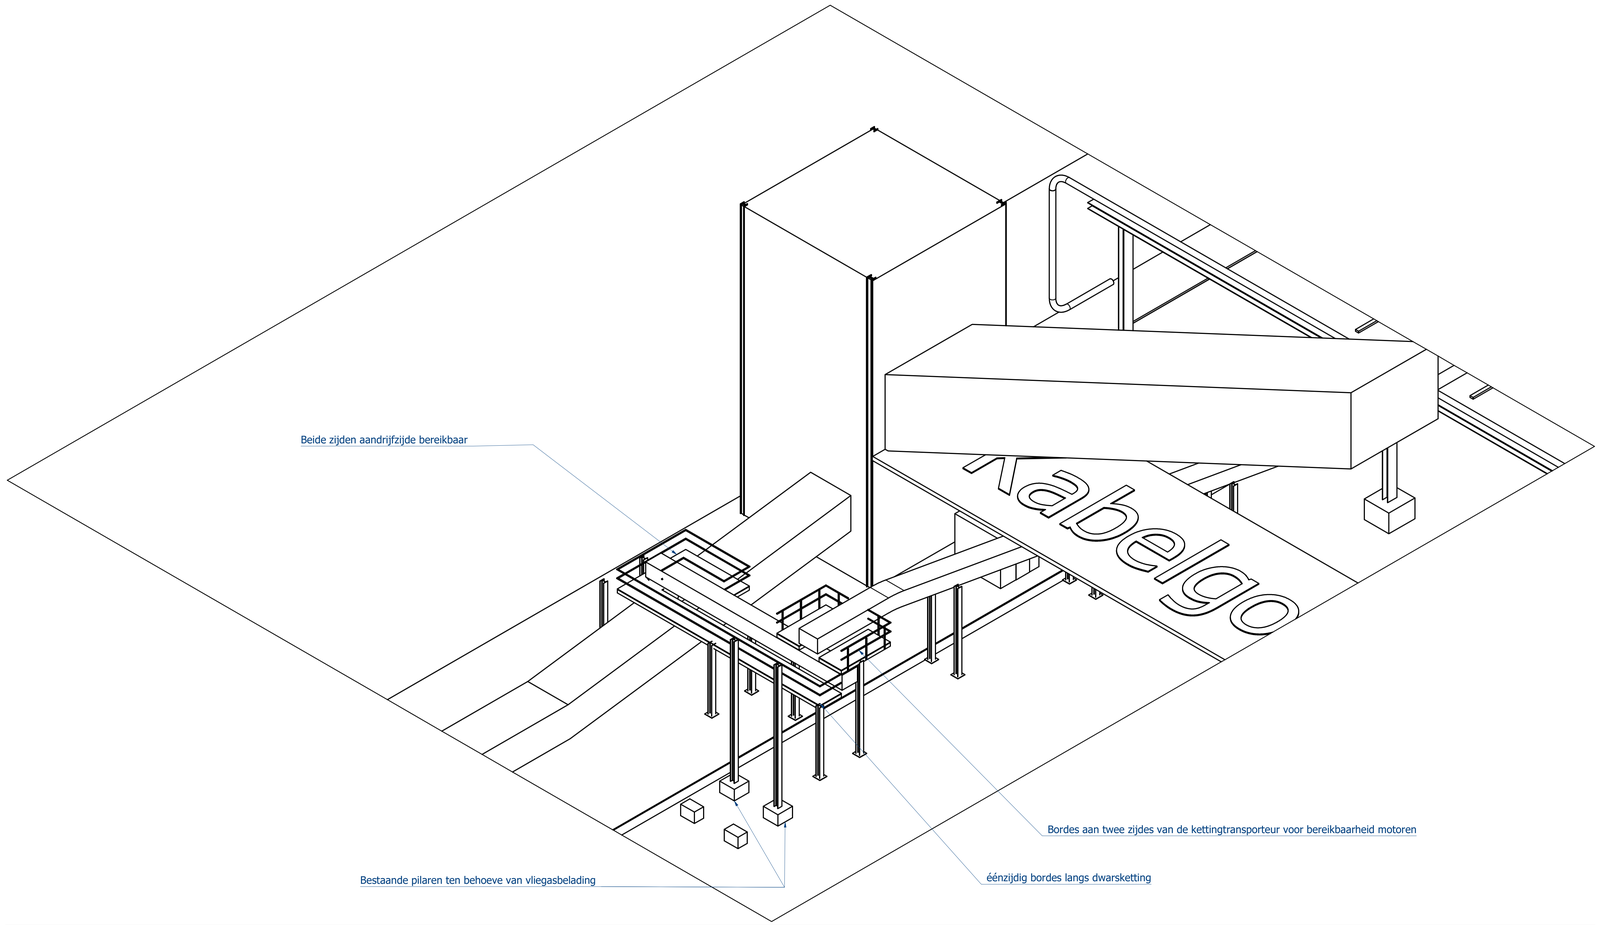

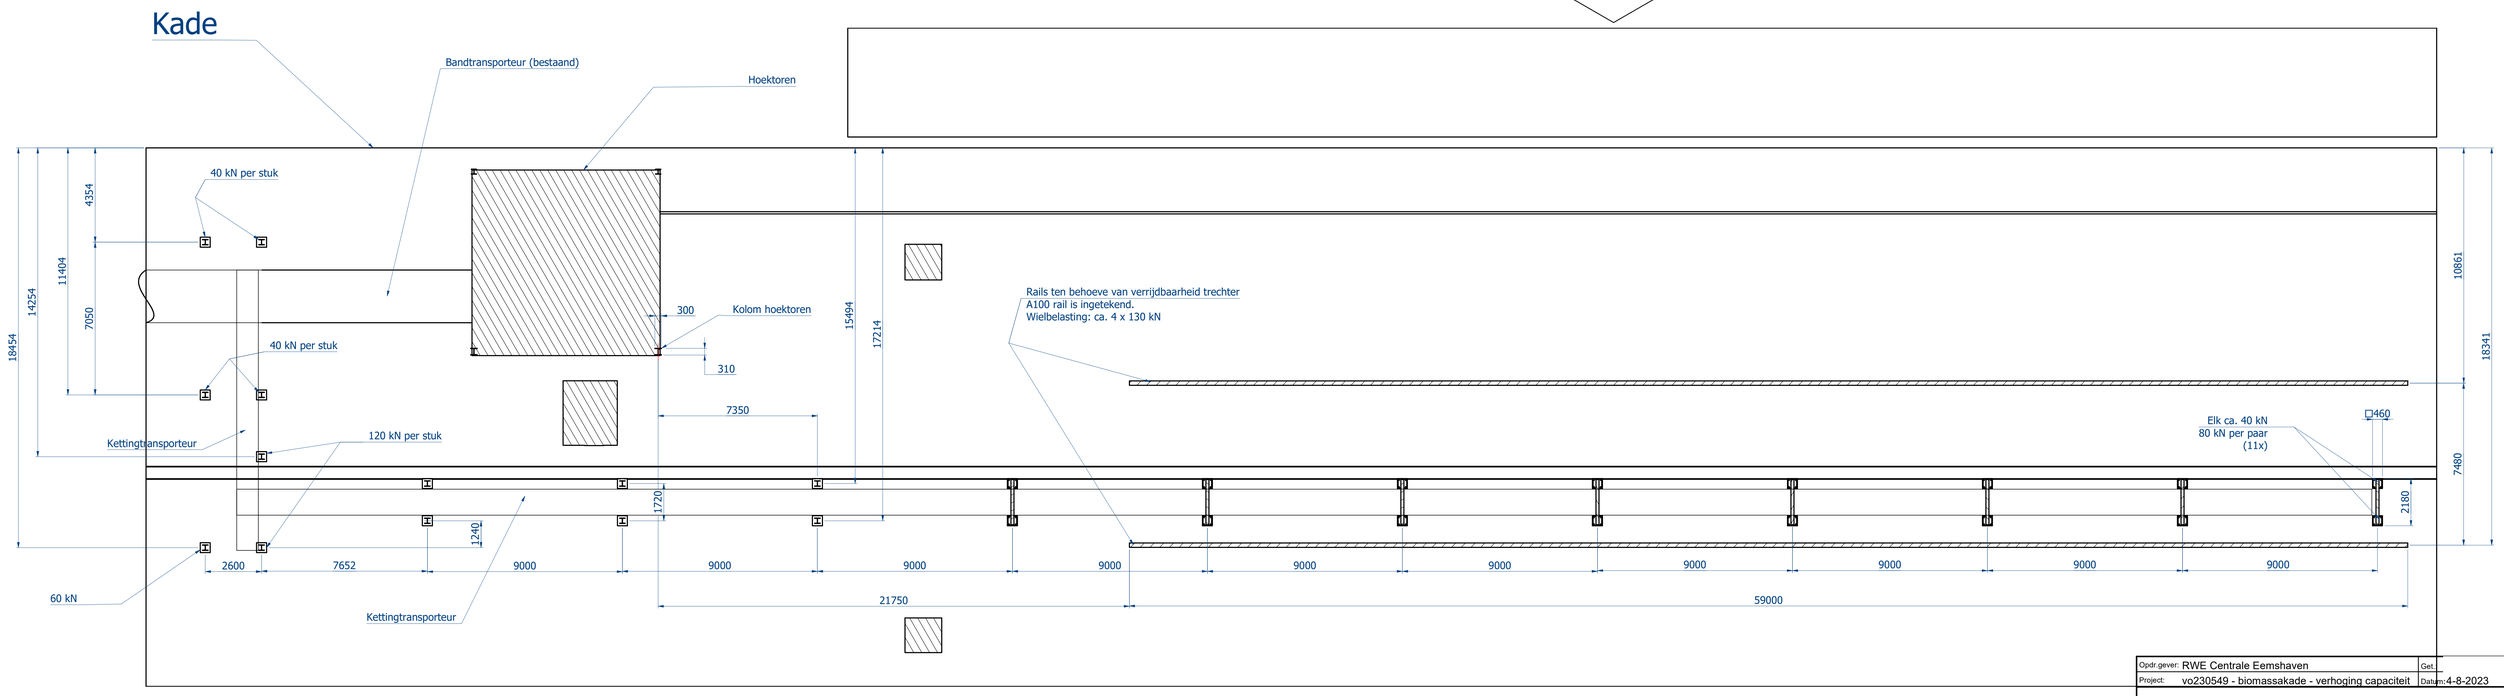

Opdr.gever: RWE Centrale Eemshaven		Gel.:	
Project: vo230549 - biomassakade - verhoging capaciteit		Datum: 4-8-2023	
Fundatieplan			
Jansen&Heuning bulk handling systems Duinkerkenstraat 11 9723 BN Groningen - The Netherlands T: +31 (0)50-312 64 48 E-mail: info@jh.nl	Arn. Proj.	Schaal: 1 : 100	A0
	alle maten in mm	Gewicht: 9,5773251975 ton	
	Status: In Review		
	Tek.: Fundatieplan REVB-1	Rev.: B	Blad: 1 / 1

L:\0-orders\2023\vo230549 RWE Centra - biomassakade \02 Engineering\01 Productiekeuringen\Fundatieplan REVA