



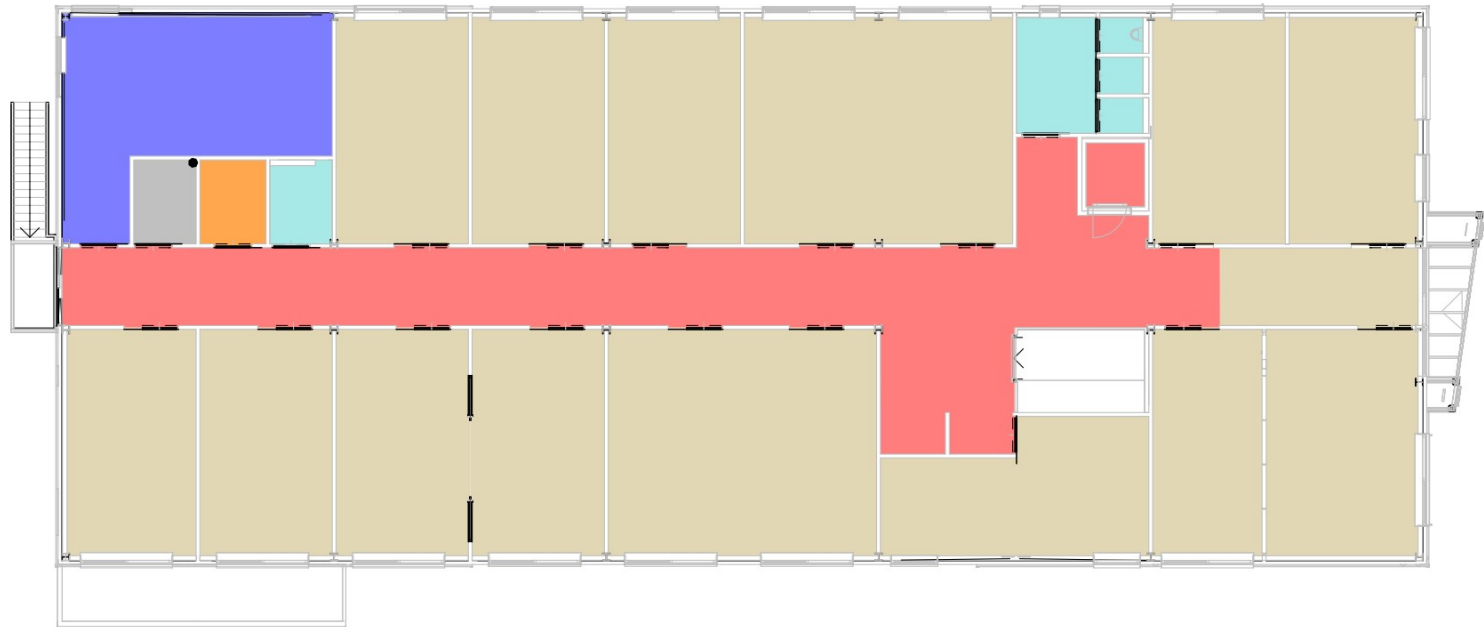

Ruimtes_V1
1 : 200

bouwbesluit

- opslagruimte
- overige ruimte
- technische ruimte
- toilettruimte
- verblijfsruimte
- verkeersruimte

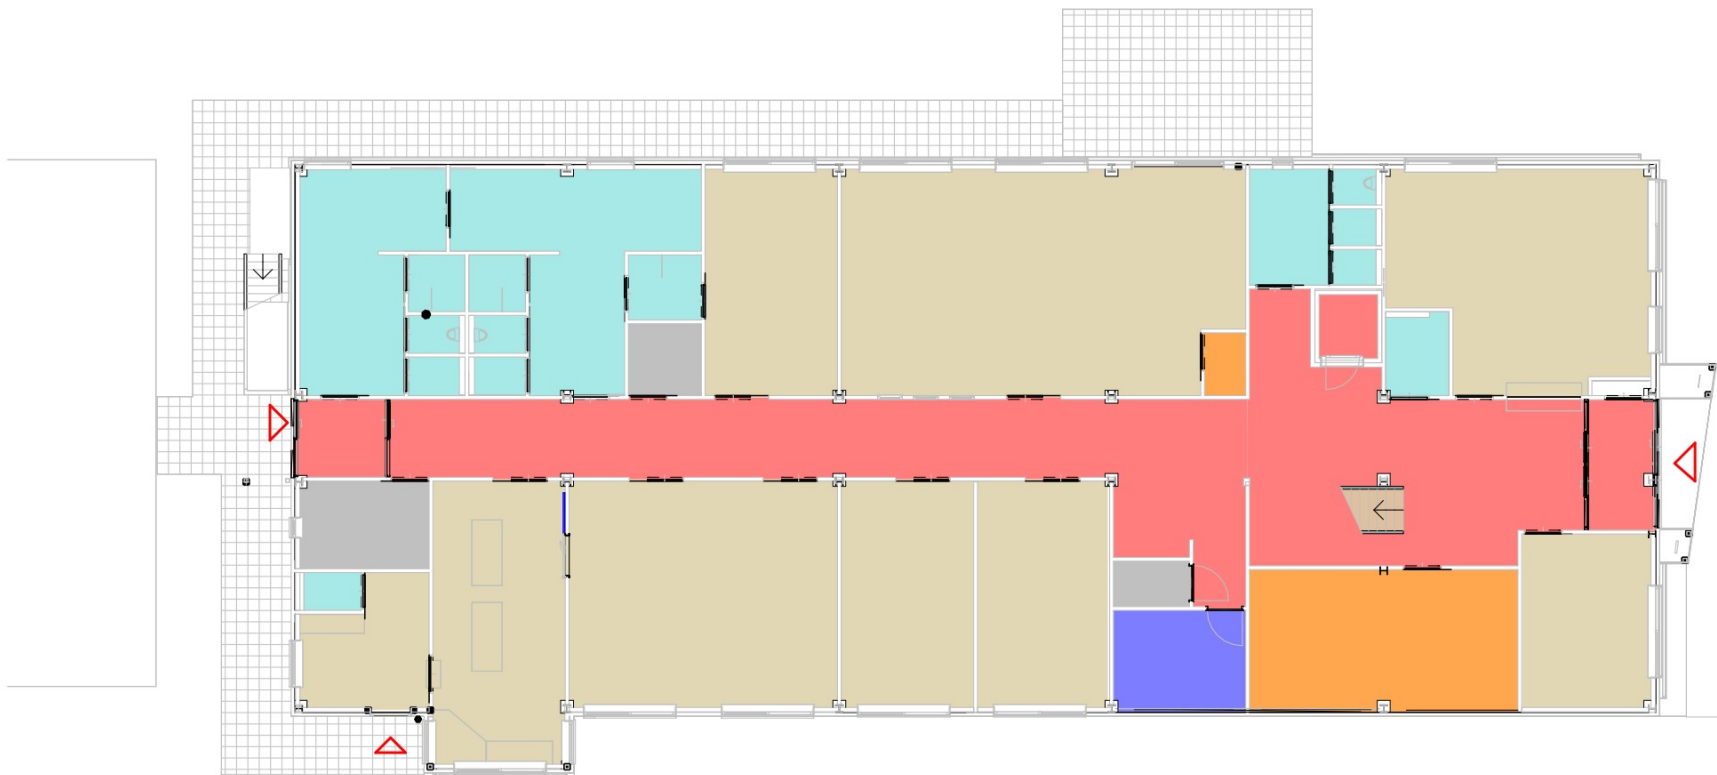

Ruimtes_V0
1 : 200

bouwbesluit

- opslagruimte
- overige ruimte
- technische ruimte
- toilettruimte
- verblijfsruimte
- verkeersruimte

ruimteoverzicht totaal Netto				
Nivo	Nr	Ruimte	bouwbesluit_functie	Opp
V0	0.01	Portaal	verkeersruimte	6,0 m²
V0	0.02	hal	verkeersruimte	43,5 m²
V0	0.03	lift	verkeersruimte	2,5 m²
V0	0.04	toiletten	toilettruimte	10,0 m²
V0	0.05	mi.va.toilet	toilettruimte	3,5 m²
V0	0.06	kantoren	verblijfsruimte	37,0 m²
V0	0.07	kantoren	verblijfsruimte	15,5 m²
V0	0.08	archief	opslagruimte	27,0 m²
V0	0.10	hal	verkeersruimte	56,0 m²
V0	0.11	portaal	verkeersruimte	5,0 m²
V0	0.12	werkkast	overige ruimte	2,5 m²
V0	0.13	serverruimte	technische ruimte	9,5 m²
V0	0.14	kantoor	verblijfsruimte	20,5 m²
V0	0.15	kantoor	verblijfsruimte	21,0 m²
V0	0.16	kantoor	verblijfsruimte	42,5 m²
V0	0.17	weegbrug	verblijfsruimte	26,0 m²
V0	0.18	chauffeurs	verblijfsruimte	10,5 m²
V0	0.19	toilet	toilettruimte	1,5 m²
V0	0.20	EHBO	overige ruimte	8,0 m²
V0	0.21	Ruimte vuil	toilettruimte	19,0 m²
V0	0.22	w.c.	toilettruimte	1,5 m²
V0	0.22a	urin	toilettruimte	1,5 m²
V0	0.22b	douche	toilettruimte	2,5 m²
V0	0.23	w.c.	toilettruimte	1,5 m²
V0	0.23a	urin	toilettruimte	1,5 m²
V0	0.23b	douche	toilettruimte	2,5 m²
V0	0.24	ruimte schoon	toilettruimte	24,0 m²
V0	0.25	douche	toilettruimte	3,5 m²
V0	0.26	bel-cel	overige ruimte	3,5 m²
V0	0.27	Indafit	verblijfsruimte	21,0 m²
V0	0.28	Kantine	verblijfsruimte	62,0 m²
V0	0.28a	Kast	opslagruimte	2,0 m²
V0: 32				493,0 m²

V1	1.01	gang	verkeersruimte	81,5 m²
V1	1.02	pantry	verblijfsruimte	11,0 m²
V1	1.03	lift	verkeersruimte	2,5 m²
V1	1.04	toiletten	toilettruimte	10,0 m²
V1	1.05	kantoor	verblijfsruimte	21,0 m²
V1	1.06	kantoor	verblijfsruimte	20,5 m²
V1	1.07	vergader ruimte	verblijfsruimte	24,0 m²
V1	1.07a	spreekkamer	verblijfsruimte	17,5 m²
V1	1.08	kantoor	verblijfsruimte	22,0 m²
V1	1.09	kantoor	verblijfsruimte	42,5 m²
V1	1.10	kantoor	verblijfsruimte	21,0 m²
V1	1.10a	kantoor	verblijfsruimte	21,0 m²
V1	1.11	kantoor	verblijfsruimte	21,0 m²
V1	1.12	kantoor	verblijfsruimte	20,5 m²
V1	1.13	techniek	technische ruimte	31,5 m²
V1	1.14	bel-cel	overige ruimte	3,5 m²
V1	1.15	opslag PBM	opslagruimte	4,0 m²
V1	1.16	mi.va.toilet	toilettruimte	3,5 m²
V1	1.17	kantoor	verblijfsruimte	21,0 m²
V1	1.18	kantoor	verblijfsruimte	21,0 m²
V1	1.19	kantoor	verblijfsruimte	21,0 m²
V1	1.20	kantoor	verblijfsruimte	42,5 m²
V1: 22				483,5 m²
				976,5 m²

PROJECT

Nieuwbouw bedrijfsgebouw Stainkoeln Groningen

OPDRACHTGEVER

Indaver, Winschoterweg 1, 9723CG Groningen

ONDERDEEL

plattegronden ruimte functies

J.J. Jorritsma

WERKNR. 800604

TEKNR. DO-14

REVISIE.

FORM.

SCH. 1 : 200

GET.

PL.

DAT. 21-12-2023

De bouw meester.

Deze tekening blijft eigendom van Jorritsma en mag zonder toestemming niet worden gekopieerd, ter inzage noch t.b.v. derden worden gebruikt