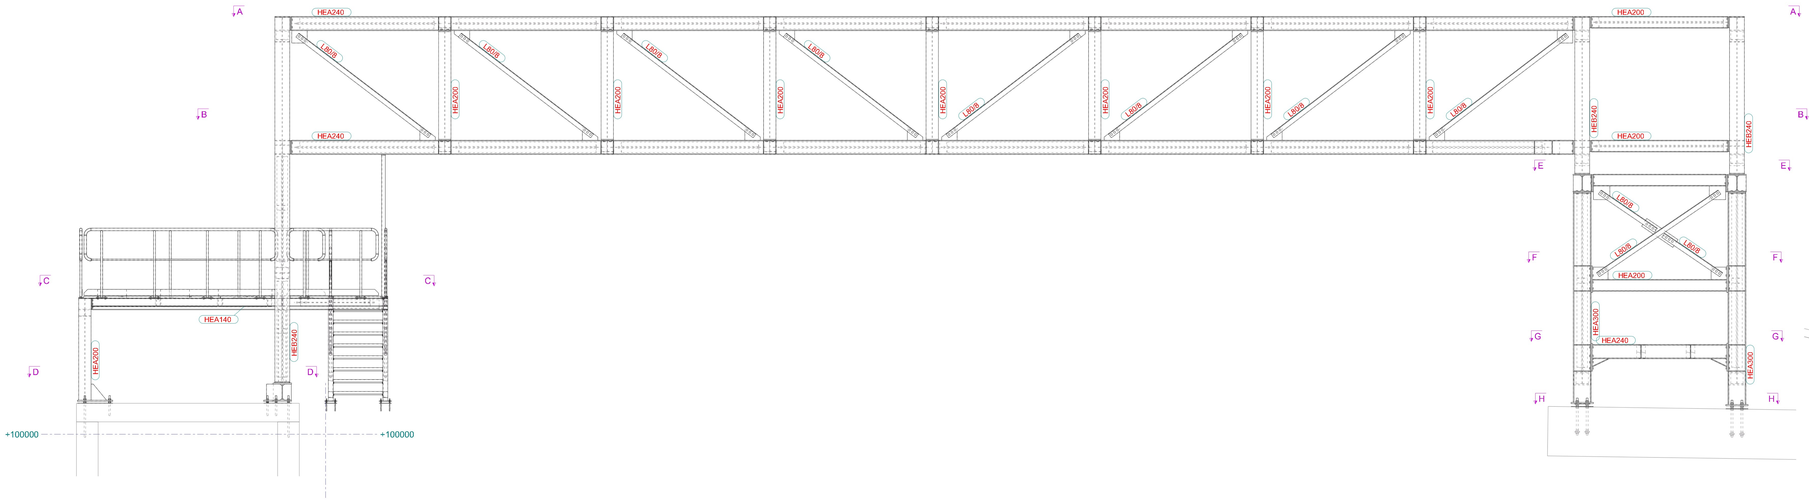

Vooraanzicht
1:35

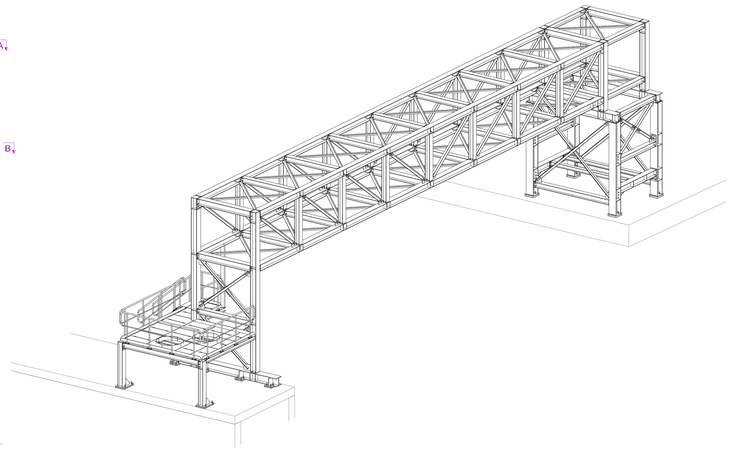

3D Overzicht
1:75

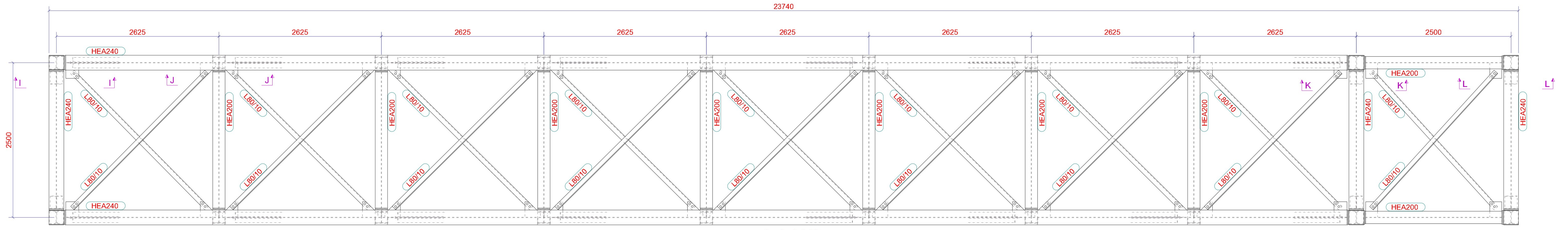

dsn A - A, 1:35

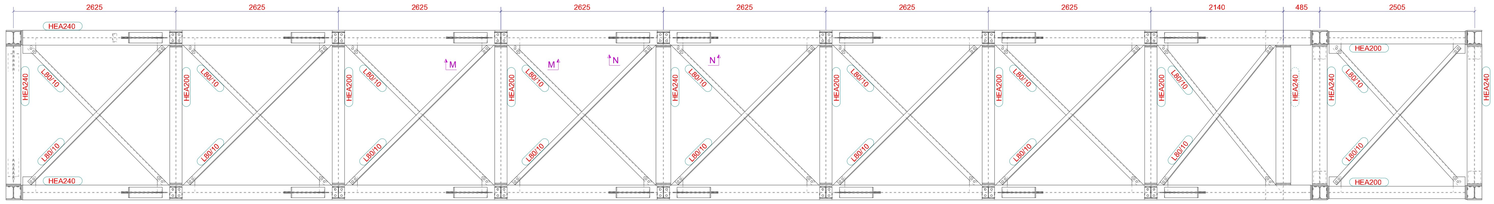

dsn B - B, 1:35

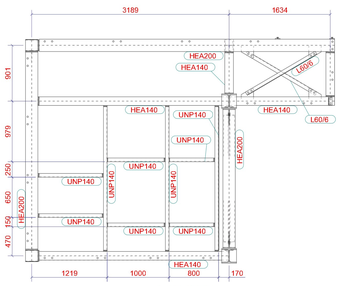

dsn C - C, 1:35

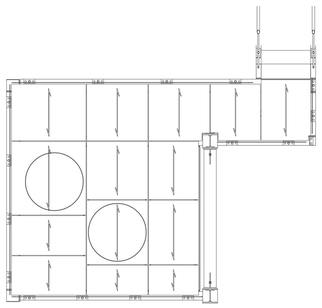

dsn C1-C1 C, 1:35

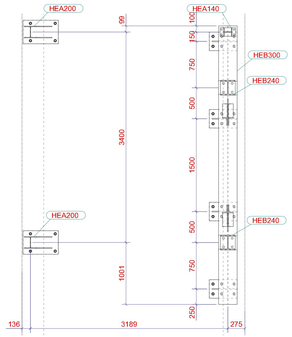

dsn D - D, 1:35

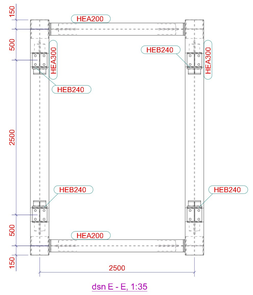

dsn E - E, 1:35

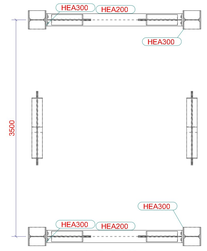

dsn F - F, 1:35

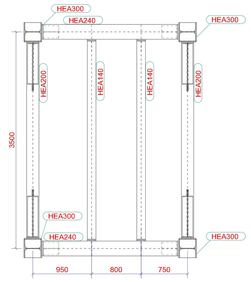

dsn G - G, 1:35

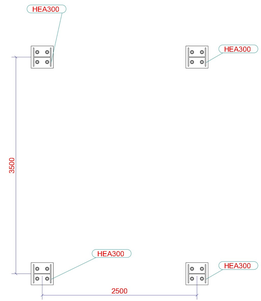

dsn H - H, 1:35

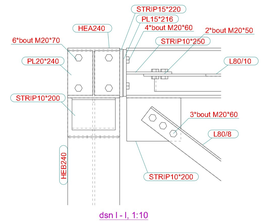

dsn I - I, 1:10

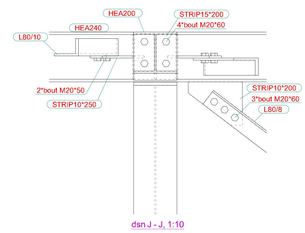

dsn J - J, 1:10

dsn K - K, 1:10

dsn L - L, 1:10

dsn M - M, 1:10

dsn N - N, 1:10

Fabricage en montage volgens NEN-EN 1090-2:2018
Uitvoeringsklasse: XXX
Functionele tolerantie klasse: 1

Werk:
MEGA Heat - Eems Energy Terminal (EET)
Onderwerp:
Piperack
Opdrachtgever:
BAM Infra
Eemshaven

Getekend:
Datum: 30.06.2023
Schaal: zie aanzicht

Tekla Structures

Materiaalsoorten en kwaliteiten: Platen en profielen S235JR volgens NEN-EN 10025-2, buis en kokerprofielen: S355J2H volgens NEN-EN 10210-1 (warmvervaardigd) S275J0H volgens NEN-EN 10219-1 (koudvervaardigd)
Lassen a=0.6*t, tenzij anders vermeld, volgens NEN-EN-ISO 2553:2014. Boutkwaliteit 8.8, tenzij anders ver*** Projectie:

Conservering: Thermisch verzinkt
Stelruimte ondersabelen door/voor BAM Infra

+100.000 is gelijk aan +5.5m NAP

ensel staalkonstrukties www.ensel.nl
Ensel Staalkonstrukties B.V.
Hinkerdorweg 23
9101 PA Dokkum
Postbus 304
9100 AH Dokkum
Telefoon: 0519 297227
E Mail : info@ensel.nl

Project: 23-133
Tekening: G [502]
Formaat: A0
Status: Ter Controle

Tekla Structures model '23-133' afgedrukt op 30.06.2023

Tekla Structures