


BOVENAANZICHT
SCHAAL 1 : 100

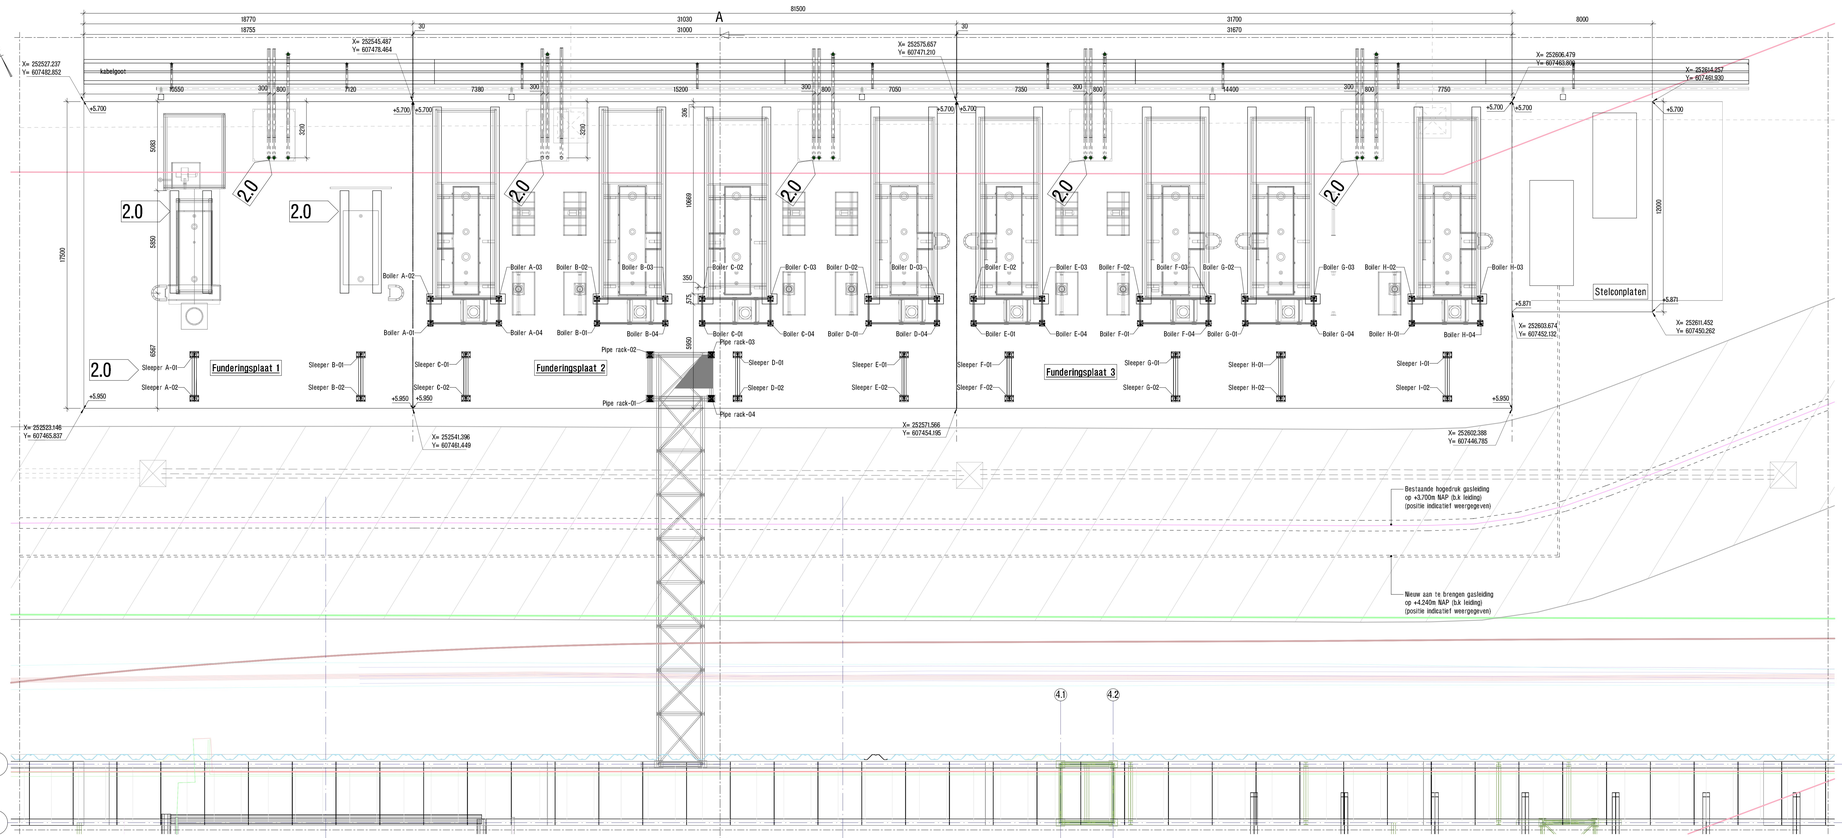


DOORSNEDE A-A
SCHAAL 1 : 50




DETAIL 1 - BESTAANDE SITUATIE HWA
SCHAAL 1 : 50

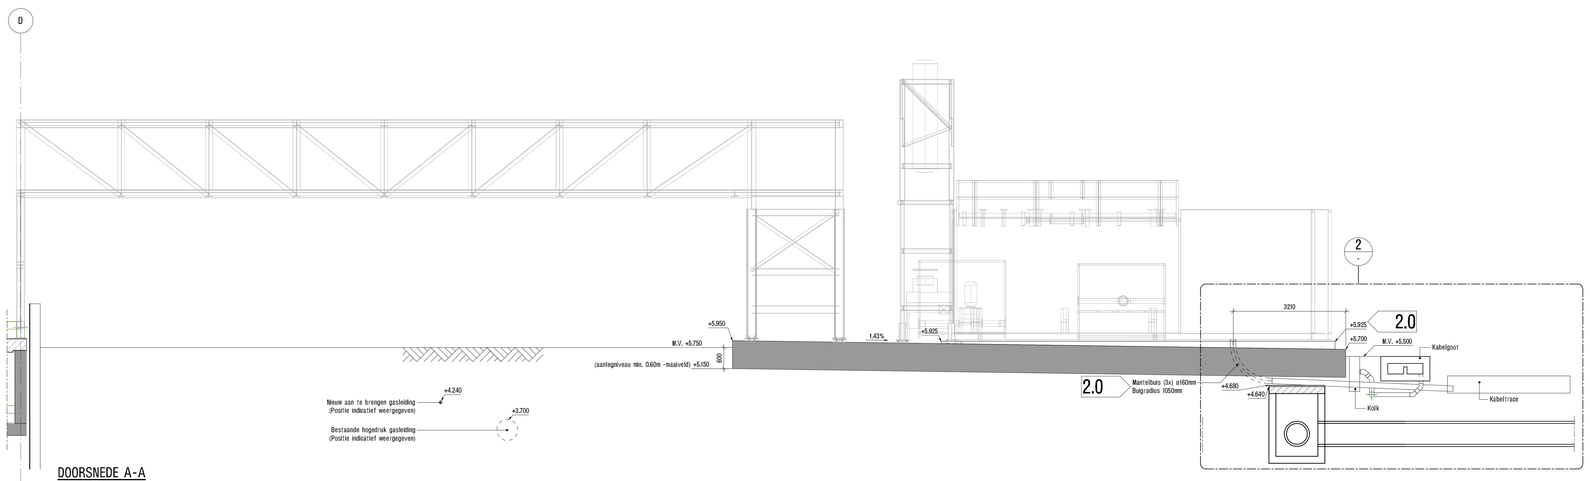


DETAIL 2 - NIEUWE SITUATIE (1X T.P.V. PUT) 2.0
SCHAAL 1 : 50

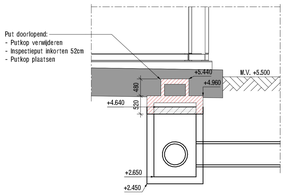


DETAIL 2 - NIEUWE SITUATIE (14X) 2.0
SCHAAL 1 : 50

Legenda:
- Beton - Gewapend (in situ)
- Maaiveld
- Te verwijderen
- Beton - Gewapend (prefab)
- HWA leiding
- HWA put

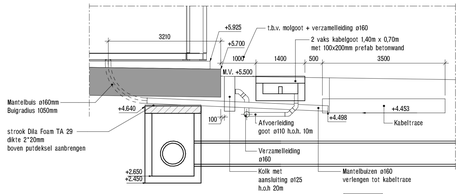Opmerkingen:
- Maten in mm, tenzij anders aangegeven
- Hoogtematen in m t.o.v. NAP
- Coördinaten in m in het stelsel van rijksdriehoeksmeting
- Maatvoering hoeken in 360-gradenstelsel (°)
- Dilatatievoeg tussen platen uitvullen met 30mm tempex

Referentiebestanden & xrefs:
- Mega Heat Fundation Rev t.0_20230206.dwg
- X-N-W-DETAIL_ROLLERING_MEGAHEAT.dwg
- 22300110-3103b2023-Inmeting putten lay down area.dwg

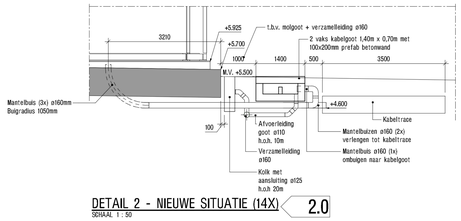BIJBEHORENDE TEKENINGEN:
CEP.35147-TEK-CIV-UO-101 Vorm- en wapeningstekening funderingsplaat 1, Mega Heat Fundatie
CEP.35147-TEK-CIV-UO-102 Vorm- en wapeningstekening funderingsplaat 2, Mega Heat Fundatie
CEP.35147-TEK-CIV-UO-103 Vorm- en wapeningstekening funderingsplaat 3, Mega Heat Fundatie

Ankers Mega heat

| Locatie | Poernummer | X-coördinaat [m] | Y-coördinaat [m] | Z-coördinaat [m] b.k. ankerplaat | Ankerpatroon |
|---|---|---|---|---|---|
| Mega Heat Chimney | Boiler A-01 | 252543.507 | 607465.929 | +5.941 | 240x240 |
| Mega Heat Chimney | Boiler A-02 | 252543.834 | 607467.290 | +5.941 | 240x240 |
| Mega Heat Chimney | Boiler A-03 | 252547.626 | 607466.378 | +5.941 | 240x240 |
| Mega Heat Chimney | Boiler A-04 | 252547.299 | 607465.017 | +5.941 | 240x240 |
| Mega Heat Chimney | Boiler B-01 | 252552.744 | 607463.708 | +5.941 | 240x240 |
| Mega Heat Chimney | Boiler B-02 | 252553.071 | 607465.069 | +5.941 | 240x240 |
| Mega Heat Chimney | Boiler B-03 | 252556.863 | 607464.158 | +5.941 | 240x240 |
| Mega Heat Chimney | Boiler B-04 | 252556.536 | 607462.796 | +5.941 | 240x240 |
| Mega Heat Chimney | Boiler C-01 | 252558.577 | 607462.306 | +5.941 | 240x240 |
| Mega Heat Chimney | Boiler C-02 | 252558.905 | 607463.667 | +5.941 | 240x240 |
| Mega Heat Chimney | Boiler C-03 | 252562.697 | 607462.755 | +5.941 | 240x240 |
| Mega Heat Chimney | Boiler C-04 | 252562.369 | 607461.394 | +5.941 | 240x240 |
| Mega Heat Chimney | Boiler D-01 | 252567.814 | 607460.085 | +5.941 | 240x240 |
| Mega Heat Chimney | Boiler D-02 | 252568.141 | 607461.446 | +5.941 | 240x240 |
| Mega Heat Chimney | Boiler D-03 | 252571.933 | 607460.534 | +5.941 | 240x240 |
| Mega Heat Chimney | Boiler D-04 | 252571.606 | 607459.173 | +5.941 | 240x240 |
| Mega Heat Chimney | Boiler E-01 | 252576.649 | 607458.682 | +5.941 | 240x240 |
| Mega Heat Chimney | Boiler E-02 | 252573.975 | 607460.043 | +5.941 | 240x240 |
| Mega Heat Chimney | Boiler E-03 | 252577.767 | 607459.132 | +5.941 | 240x240 |
| Mega Heat Chimney | Boiler E-04 | 252577.440 | 607457.770 | +5.941 | 240x240 |
| Mega Heat Chimney | Boiler F-01 | 252582.885 | 607456.481 | +5.941 | 240x240 |
| Mega Heat Chimney | Boiler F-02 | 252583.212 | 607457.823 | +5.941 | 240x240 |
| Mega Heat Chimney | Boiler F-03 | 252587.004 | 607456.911 | +5.941 | 240x240 |
| Mega Heat Chimney | Boiler F-04 | 252586.677 | 607455.550 | +5.941 | 240x240 |
| Mega Heat Chimney | Boiler G-01 | 252588.718 | 607455.059 | +5.941 | 240x240 |
| Mega Heat Chimney | Boiler G-02 | 252589.046 | 607456.420 | +5.941 | 240x240 |
| Mega Heat Chimney | Boiler G-03 | 252592.838 | 607455.508 | +5.941 | 240x240 |
| Mega Heat Chimney | Boiler G-04 | 252592.510 | 607454.147 | +5.941 | 240x240 |
| Mega Heat Chimney | Boiler H-01 | 252597.955 | 607452.838 | +5.941 | 240x240 |
| Mega Heat Chimney | Boiler H-02 | 252598.282 | 607454.199 | +5.941 | 240x240 |
| Mega Heat Chimney | Boiler H-03 | 252602.074 | 607453.287 | +5.941 | 240x240 |
| Mega Heat Chimney | Boiler H-04 | 252601.747 | 607451.926 | +5.941 | 240x240 |
| Mega Heat Piperack | Pipe rack-01 | 252554.680 | 607458.821 | +6.015 | 160x160 |
| Mega Heat Piperack | Pipe rack-02 | 252555.264 | 607461.252 | +6.015 | 160x160 |
| Mega Heat Piperack | Pipe rack-03 | 252558.667 | 607460.434 | +6.015 | 160x160 |
| Mega Heat Piperack | Pipe rack-04 | 252558.083 | 607458.003 | +6.015 | 160x160 |
| Mega Heat Sleeper | Sleeper A-01 | 252529.985 | 607467.340 | +5.960 | 400X210 |
| Mega Heat Sleeper | Sleeper A-02 | 252529.400 | 607464.910 | +5.960 | 400X210 |
| Mega Heat Sleeper | Sleeper B-01 | 252539.222 | 607465.118 | +5.960 | 400X210 |
| Mega Heat Sleeper | Sleeper B-02 | 252538.637 | 607462.688 | +5.960 | 400X210 |
| Mega Heat Sleeper | Sleeper C-01 | 252545.055 | 607463.715 | +5.960 | 400X210 |
| Mega Heat Sleeper | Sleeper C-02 | 252544.470 | 607461.284 | +5.960 | 400X210 |
| Mega Heat Sleeper | Sleeper D-01 | 252560.125 | 607460.089 | +5.960 | 400X210 |
| Mega Heat Sleeper | Sleeper D-02 | 252559.540 | 607457.659 | +5.960 | 400X210 |
| Mega Heat Sleeper | Sleeper E-01 | 252569.362 | 607457.867 | +5.960 | 400X210 |
| Mega Heat Sleeper | Sleeper E-02 | 252568.777 | 607455.437 | +5.960 | 400X210 |
| Mega Heat Sleeper | Sleeper F-01 | 252575.195 | 607456.464 | +5.960 | 400X210 |
| Mega Heat Sleeper | Sleeper F-02 | 252574.610 | 607454.033 | +5.960 | 400X210 |
| Mega Heat Sleeper | Sleeper G-01 | 252584.432 | 607454.242 | +5.960 | 400X210 |
| Mega Heat Sleeper | Sleeper G-02 | 252583.847 | 607453.811 | +5.960 | 400X210 |
| Mega Heat Sleeper | Sleeper H-01 | 252590.265 | 607452.838 | +5.960 | 400X210 |
| Mega Heat Sleeper | Sleeper H-02 | 252589.680 | 607451.408 | +5.960 | 400X210 |
| Mega Heat Sleeper | Sleeper I-01 | 252599.502 | 607450.616 | +5.960 | 400X210 |
| Mega Heat Sleeper | Sleeper I-02 | 252598.917 | 607448.186 | +5.960 | 400X210 |

GASUNIE DRAWING NUMBER: FINAL
REV: 00
PURCHASE ORDER NO.
Name: Dscgn: Sign: Date: CTAW

Opdrachtgever: BAM Infraconsult bv
Project: Gasunie Eemshaven
Omschrijving: Mega Heat Fundatie Overzichtstekening

bam infra
BAM Infraconsult bv
Vestiging: Hoofdvestigingsnr.1 J.B.R. DE GOODE 1 3439 LG NIEUWEGEIN
Telefoon: (030) 3000 600
Internet: www.bambiminfraconsult.nl / info@bambiminfraconsult.nl
© copyright

Schaal: 1:100 1:50
Formaat: A0L7
Status: DEFINITIEF
Tekening: CEP.35147-TEK-CIV-UO-100
Versie: 2.0
Datum: 17-07-2023