


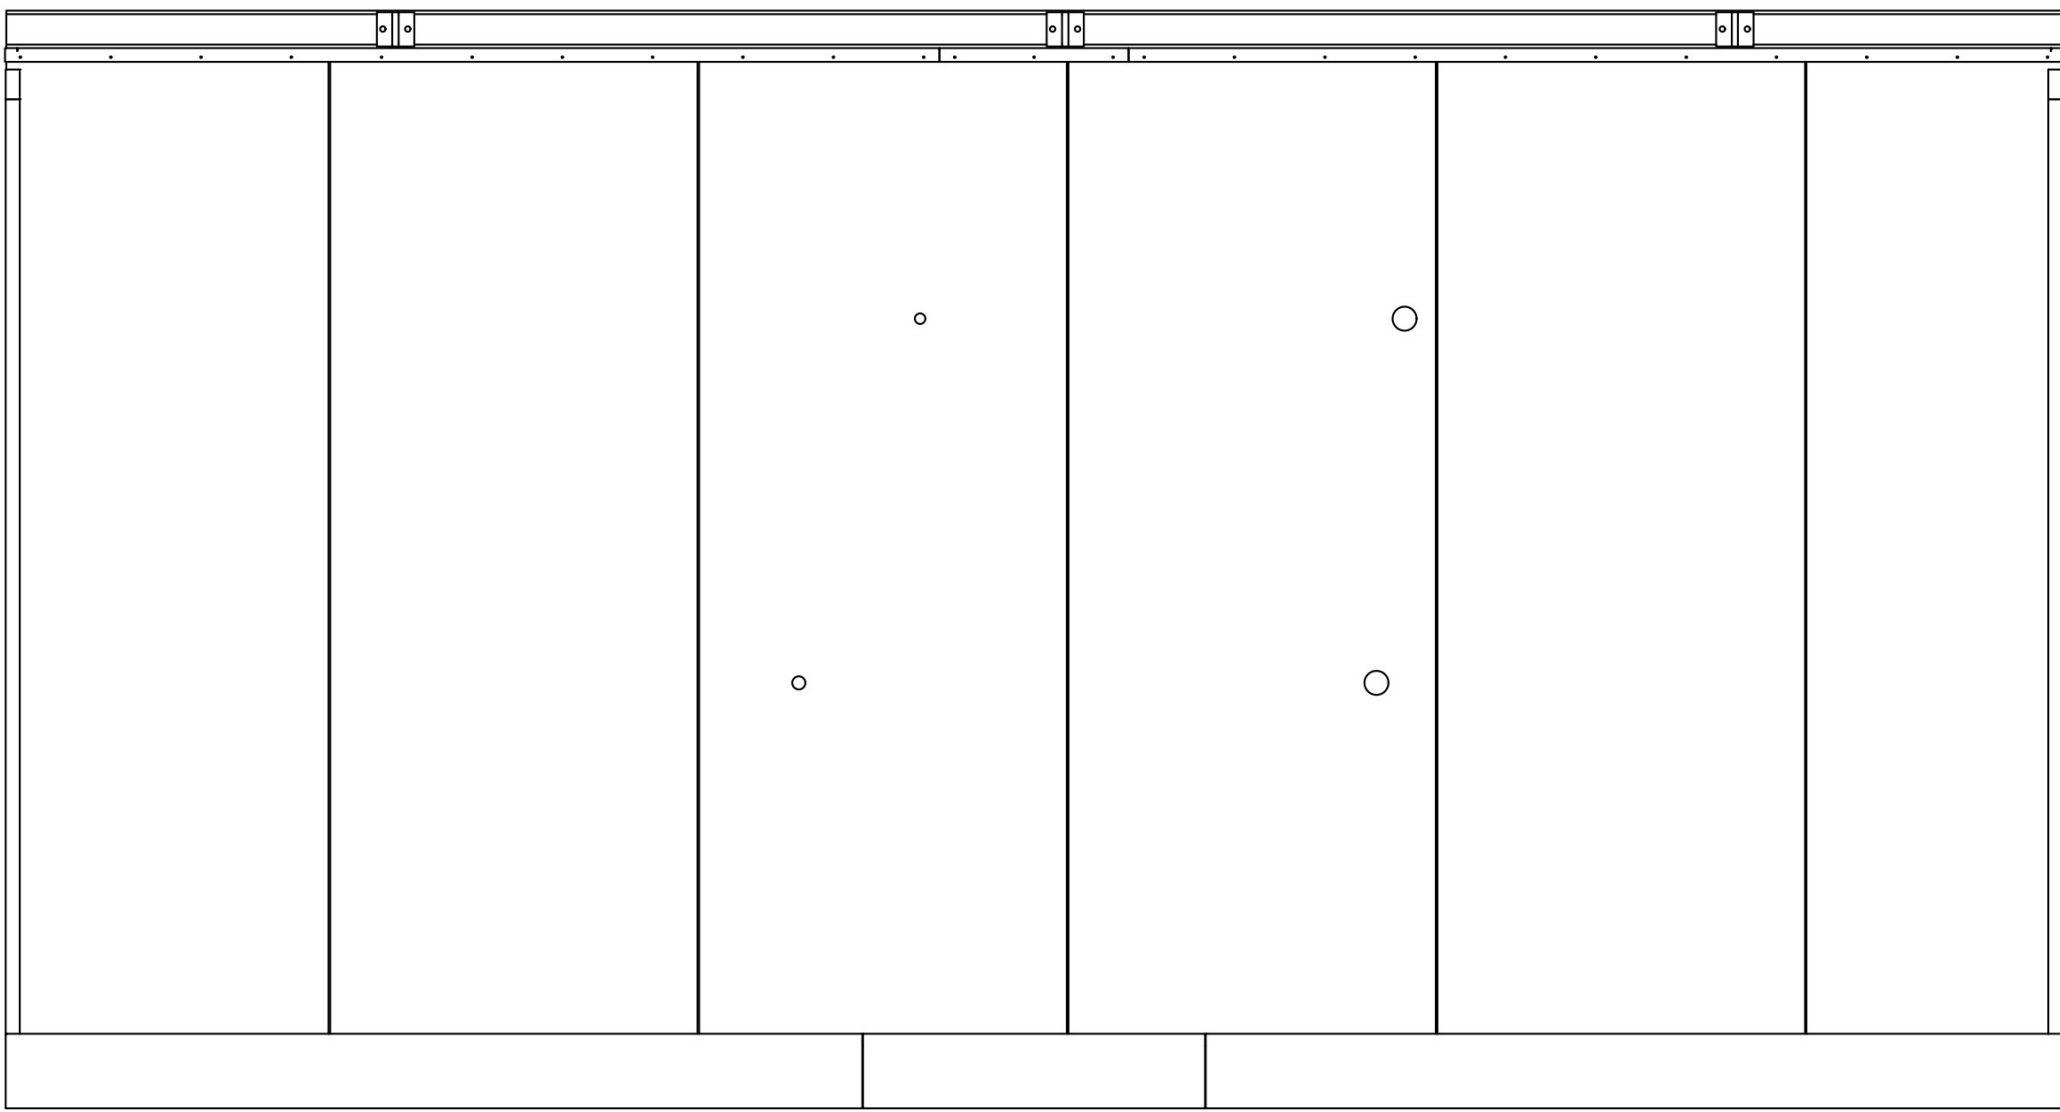


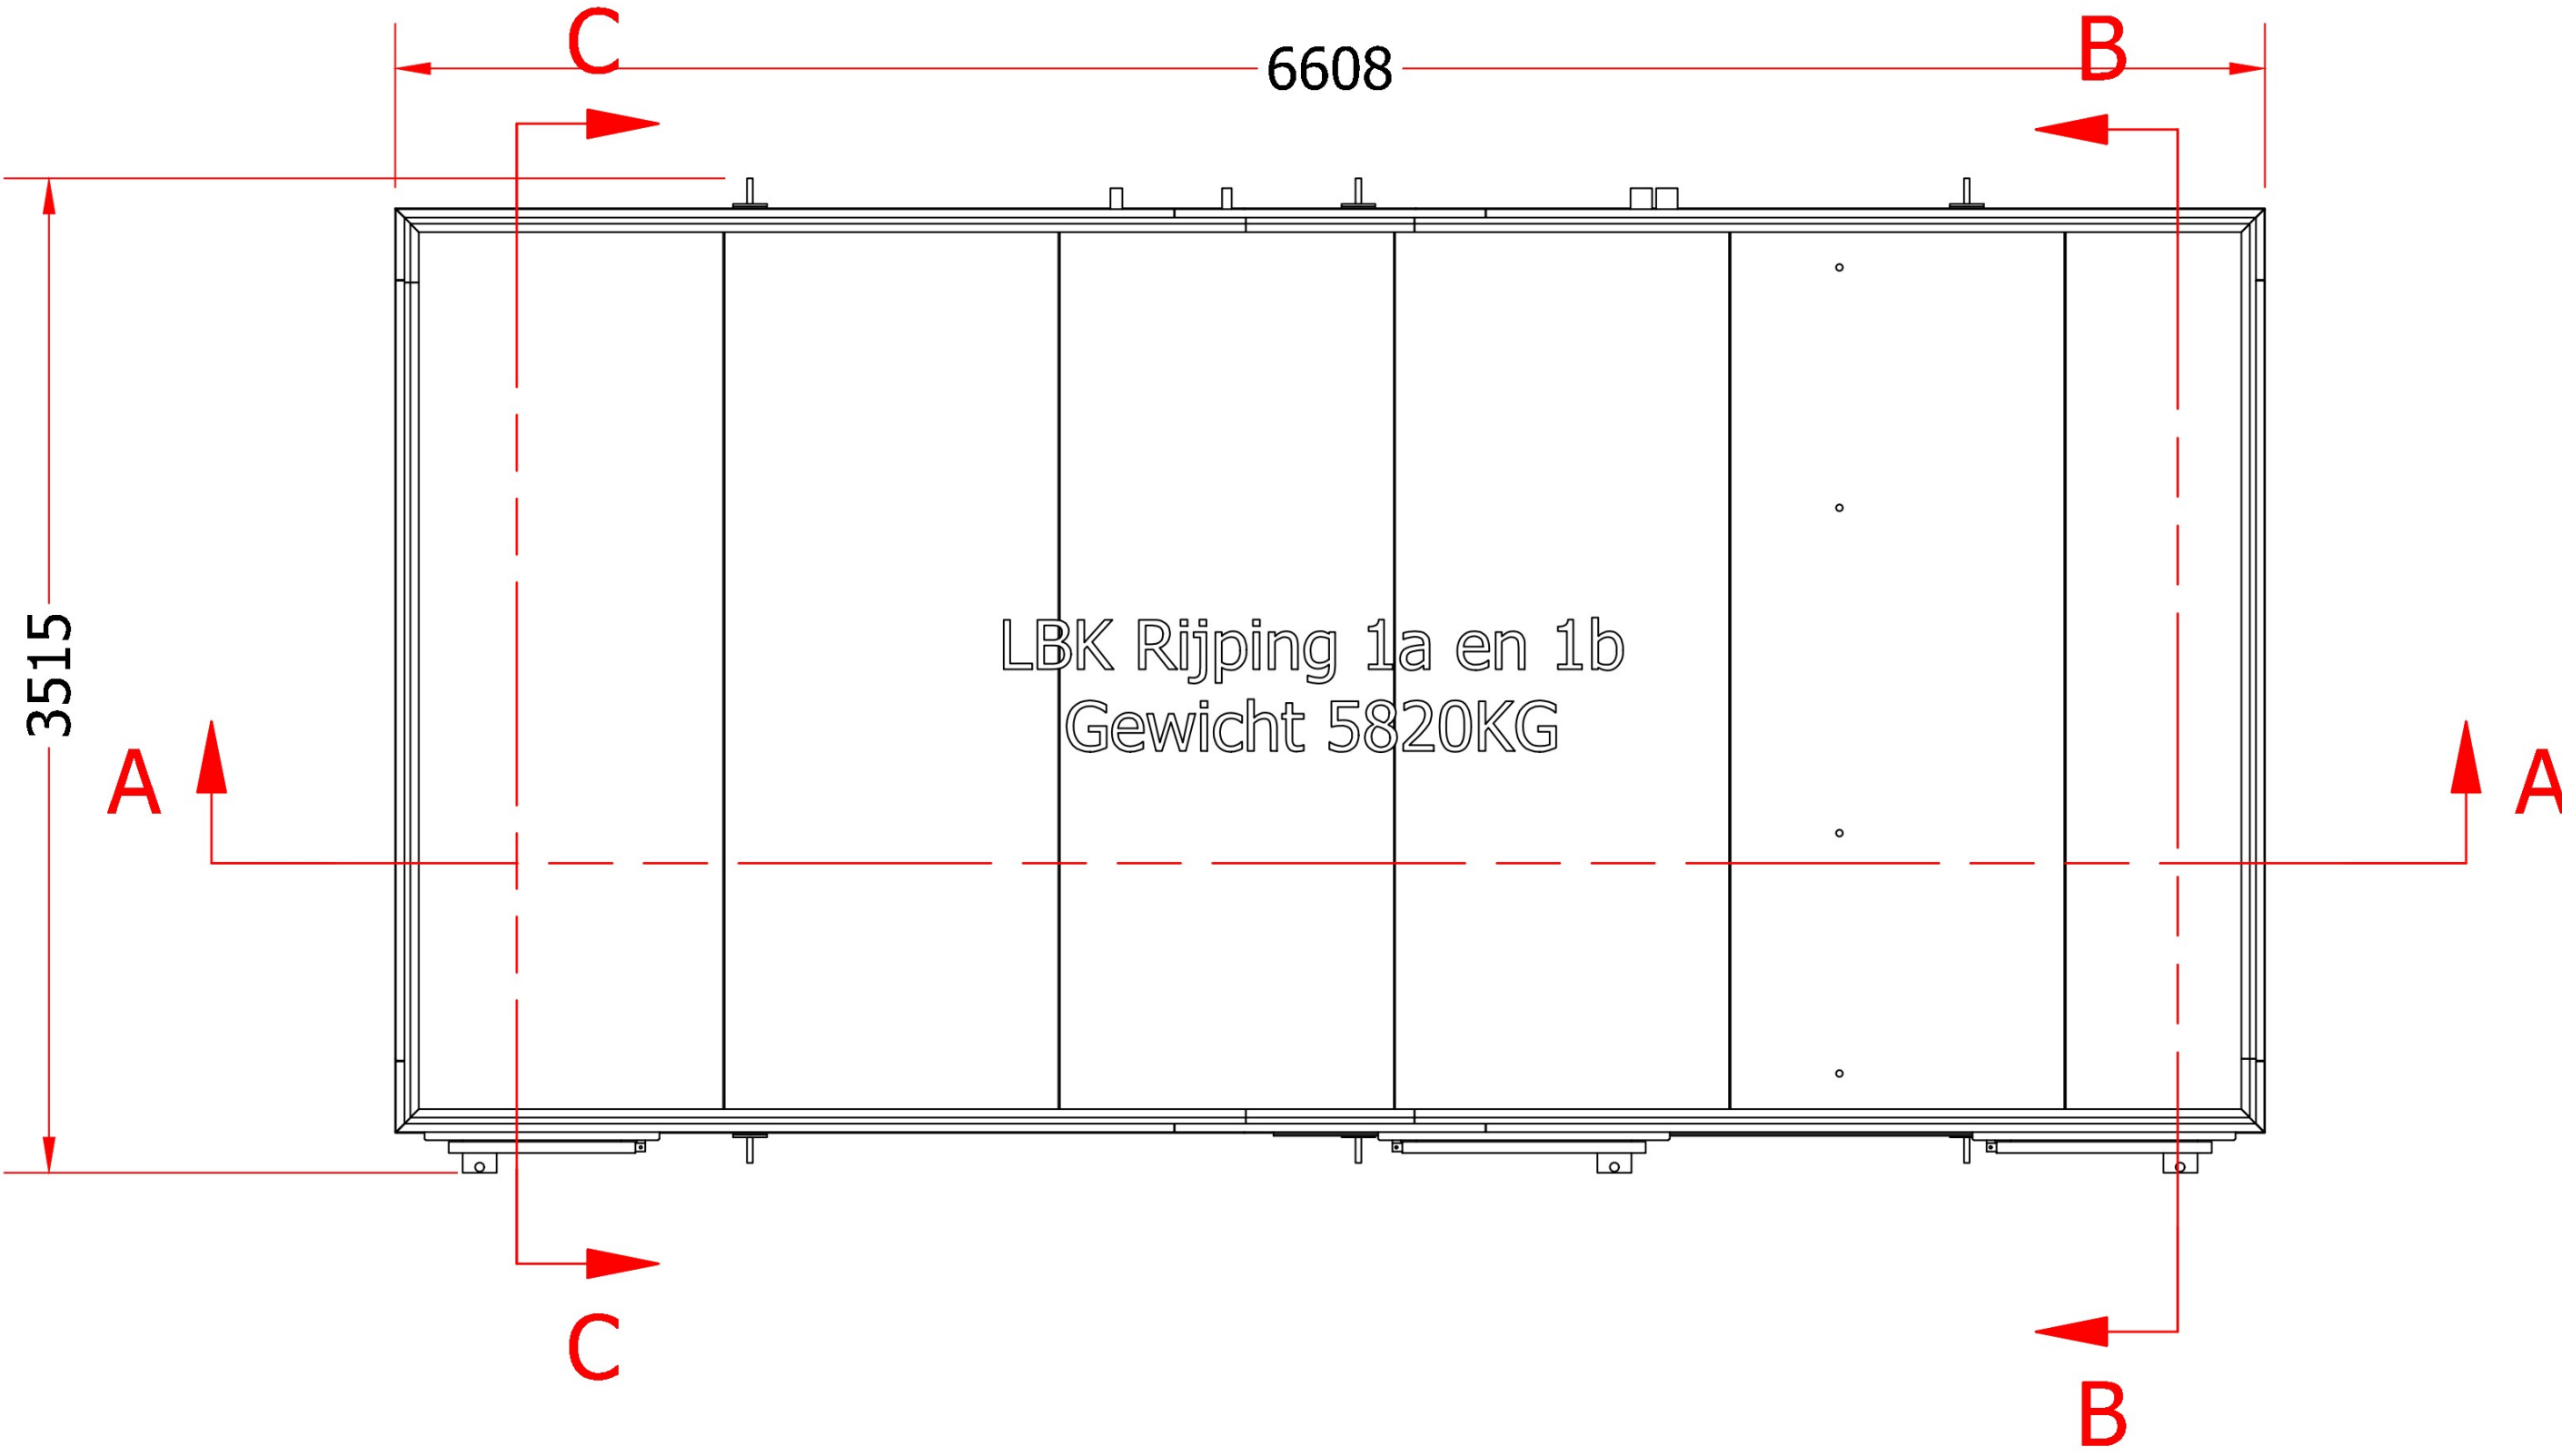


C-C (1 : 50)

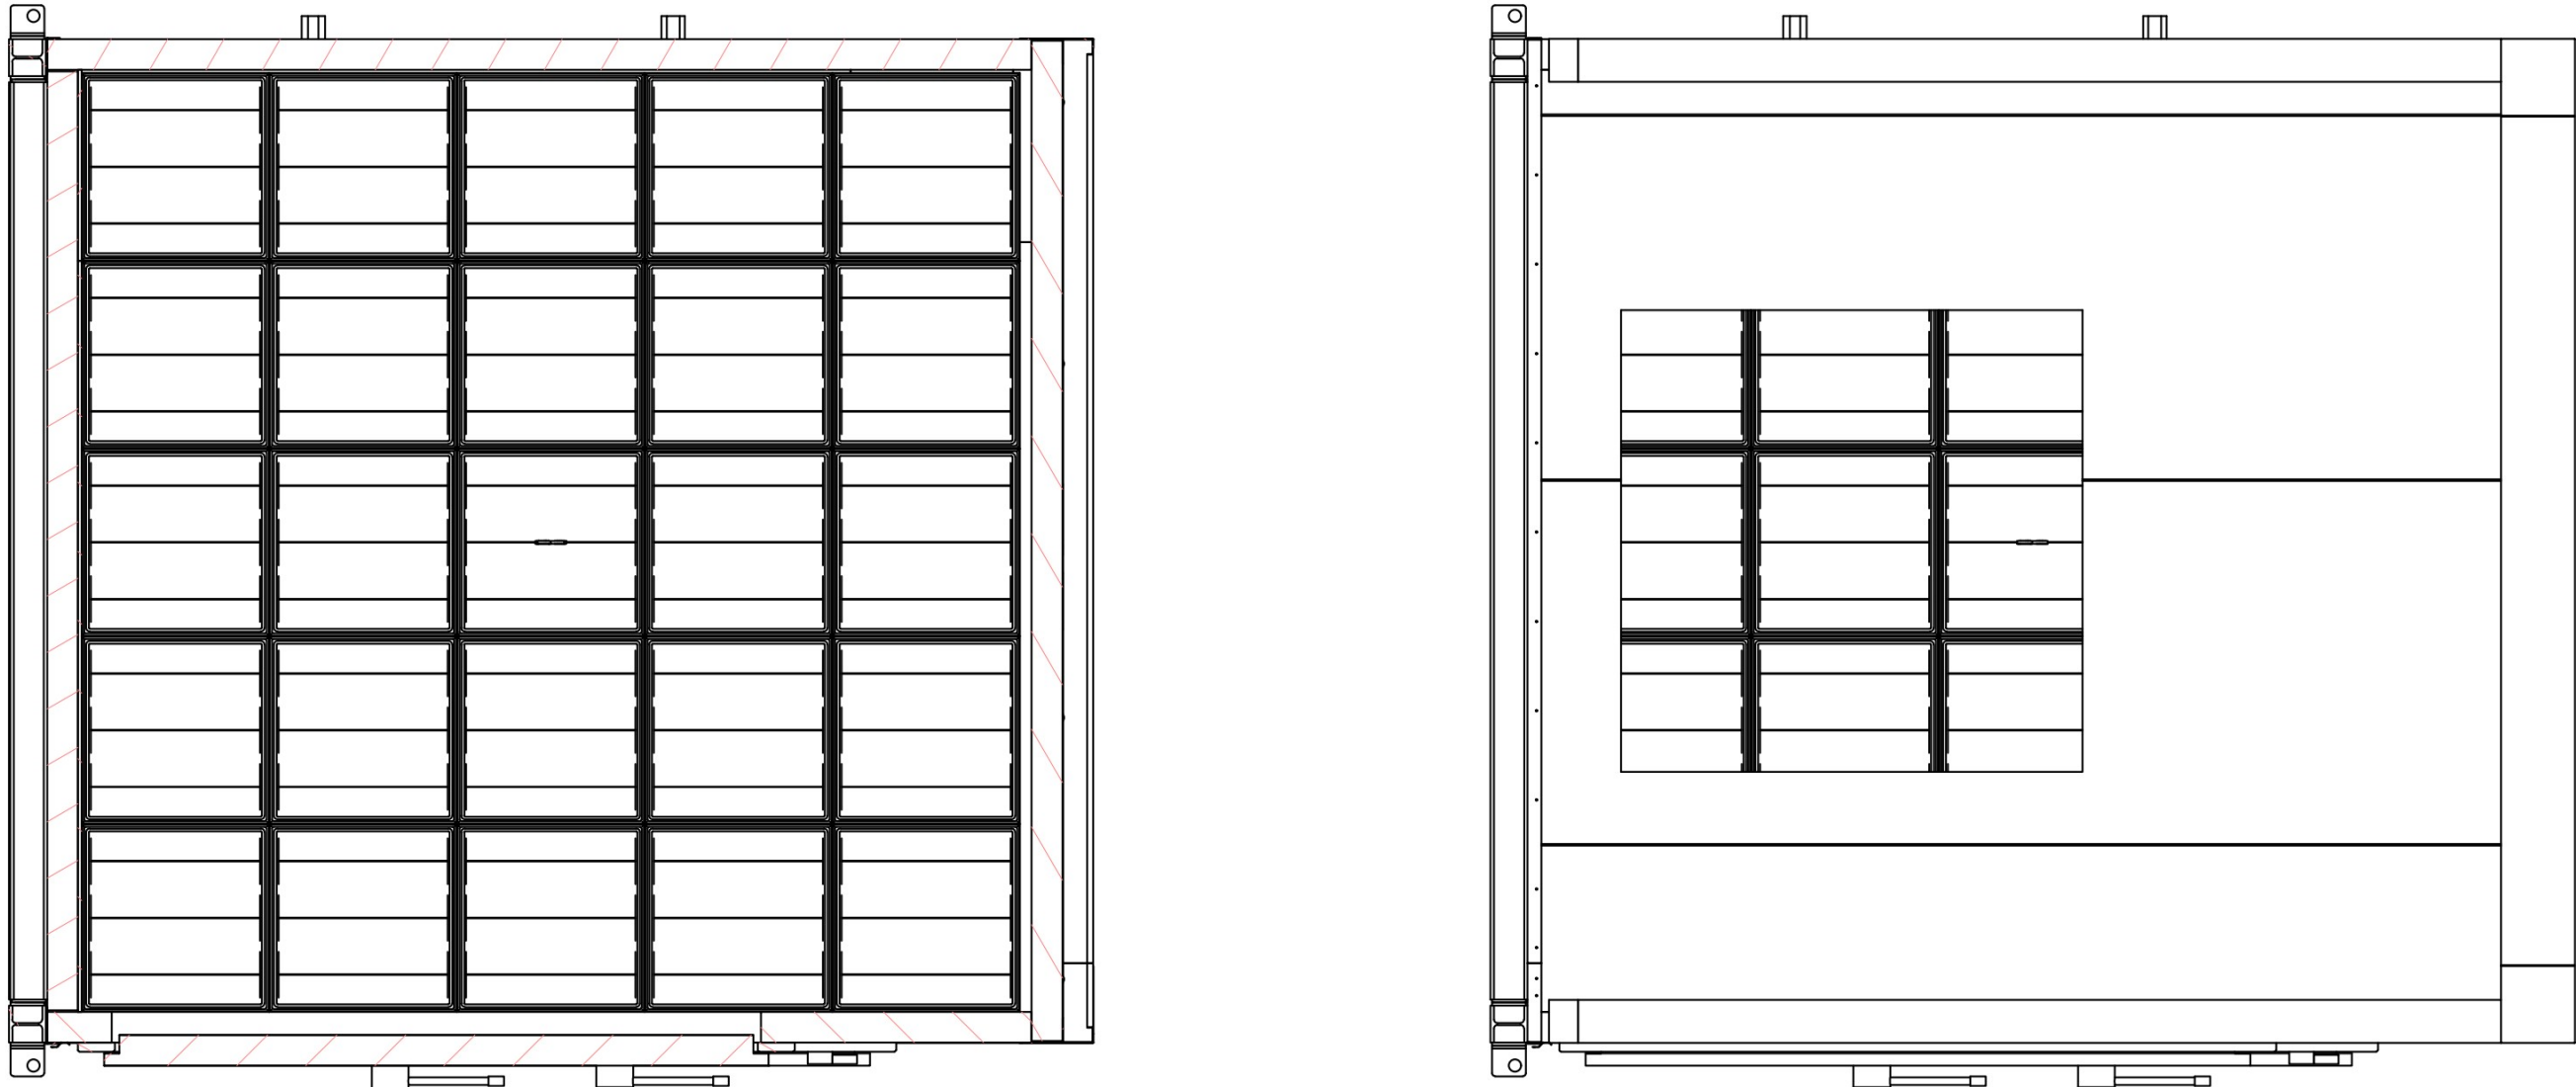




B-B (1 : 50)

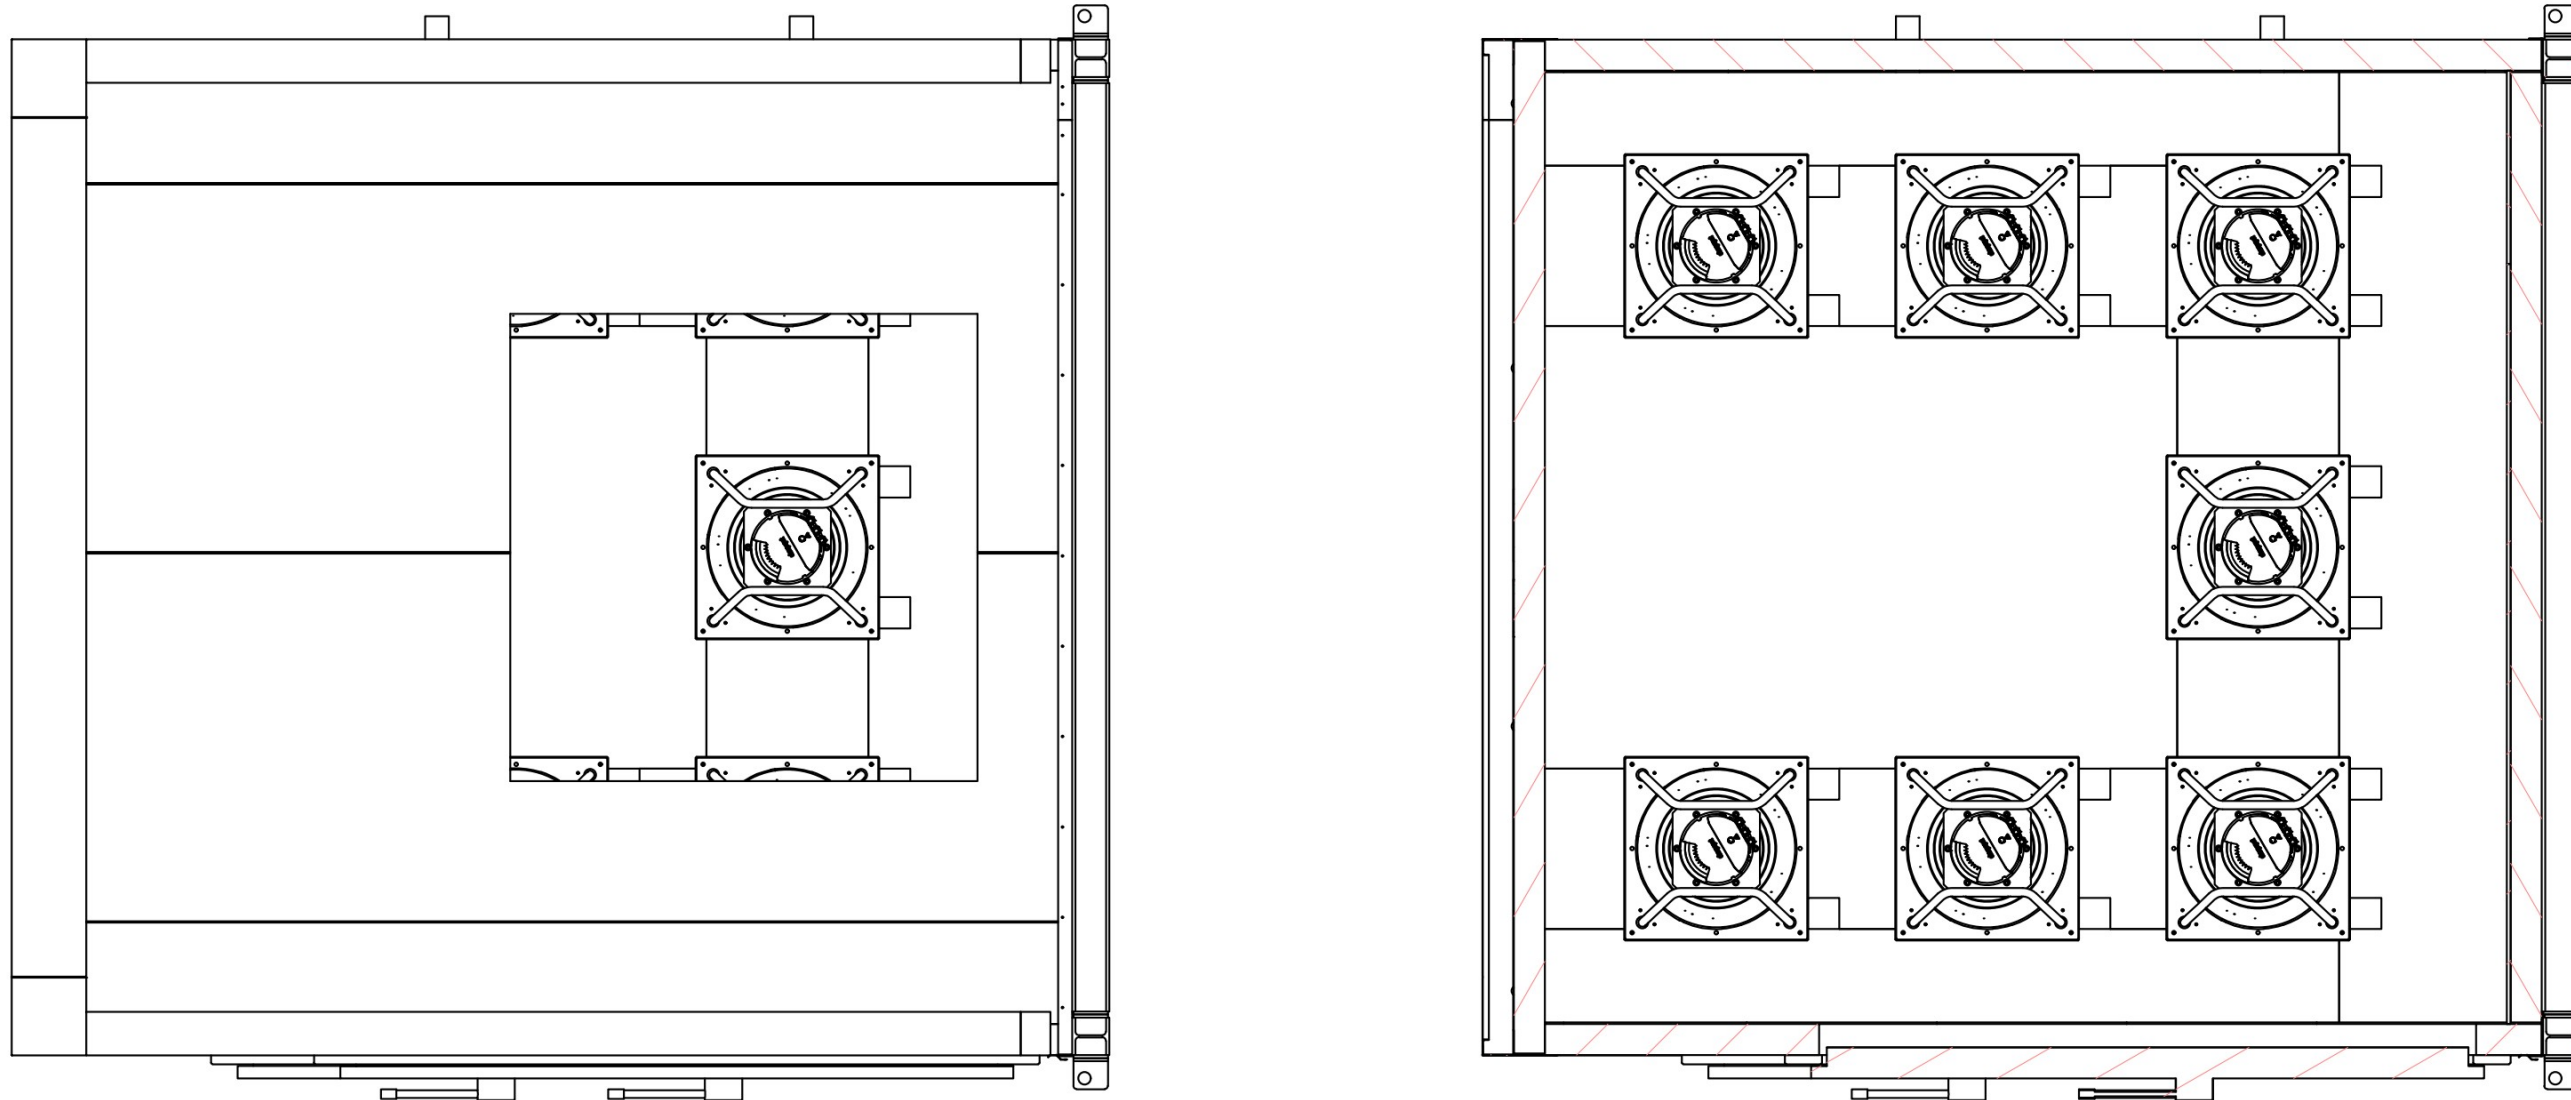

A-A (1 : 50)

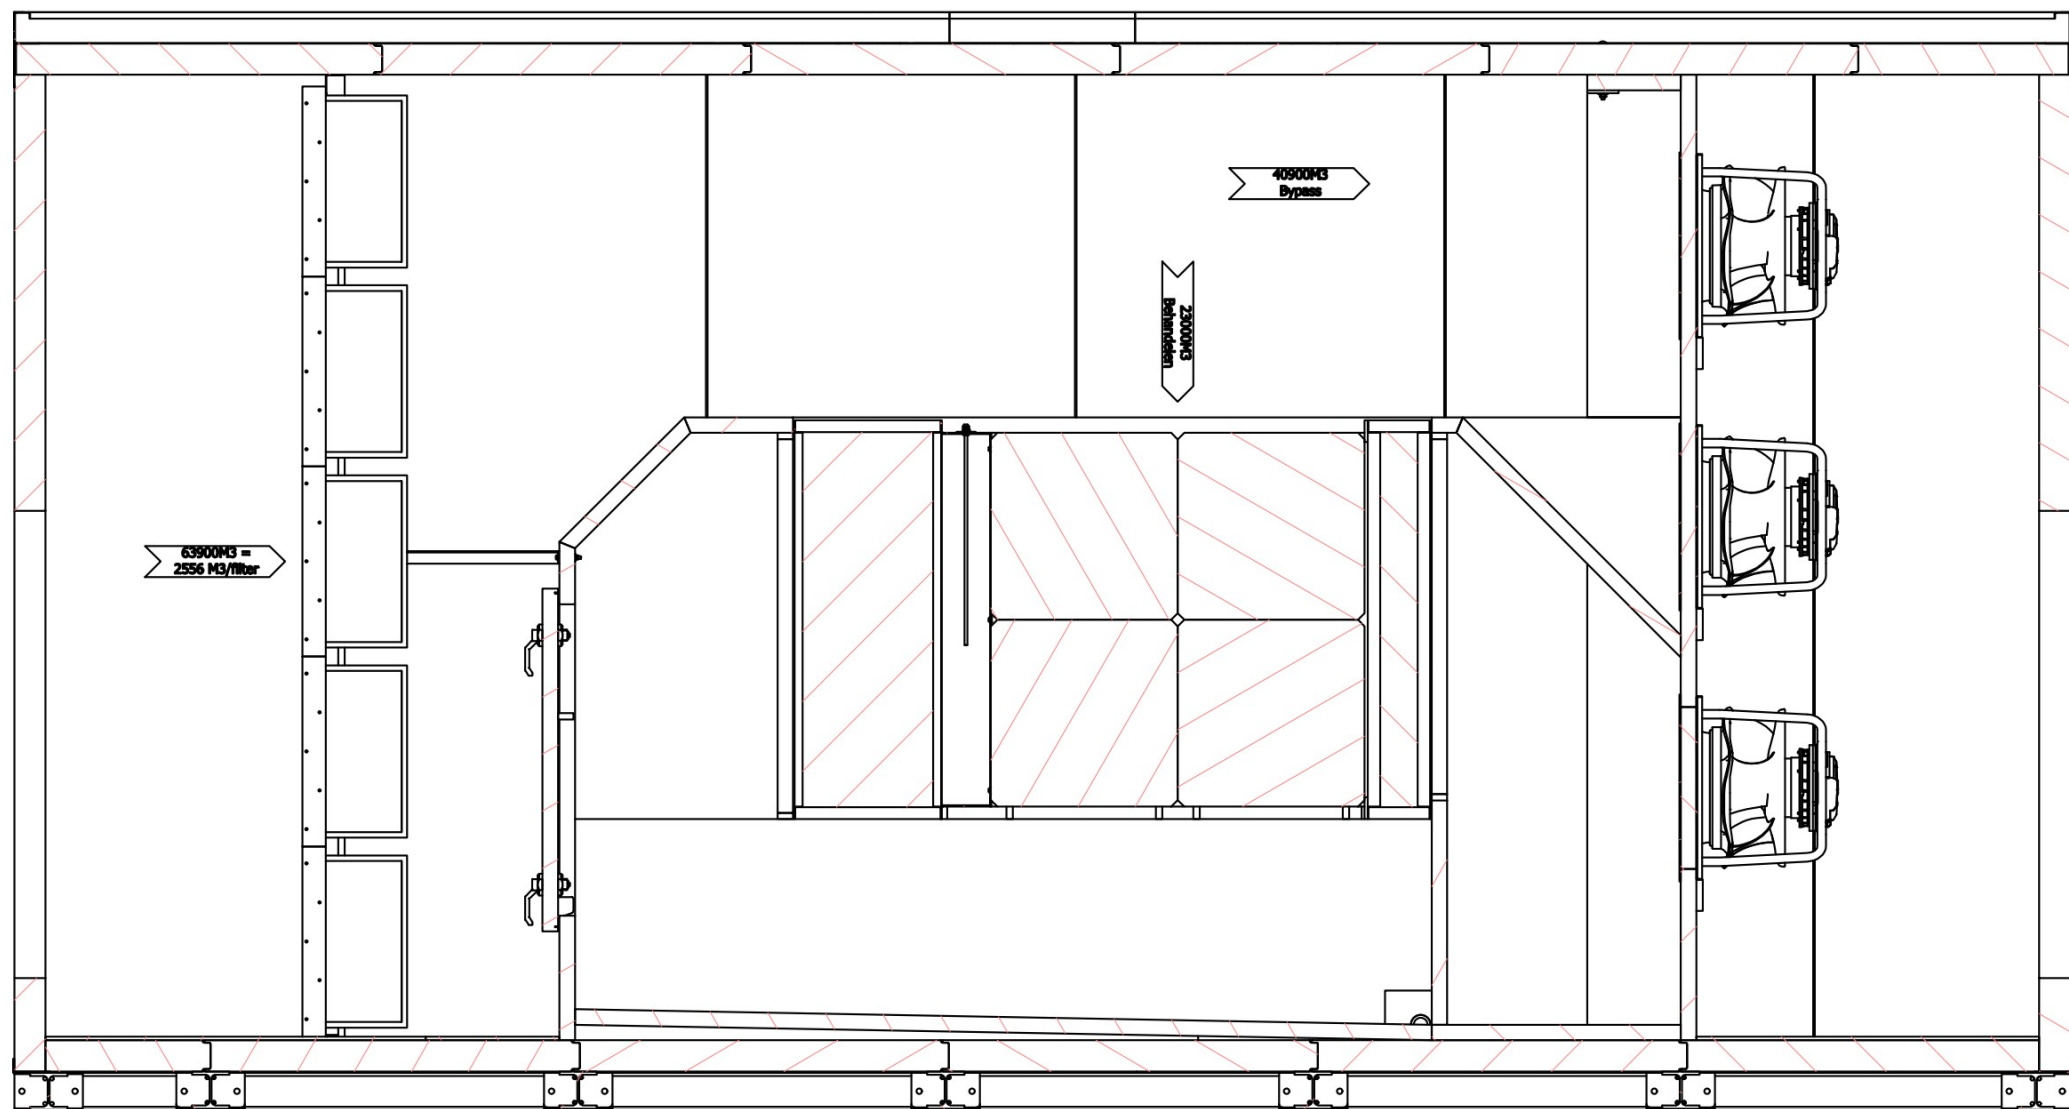


D-D (1 : 50)

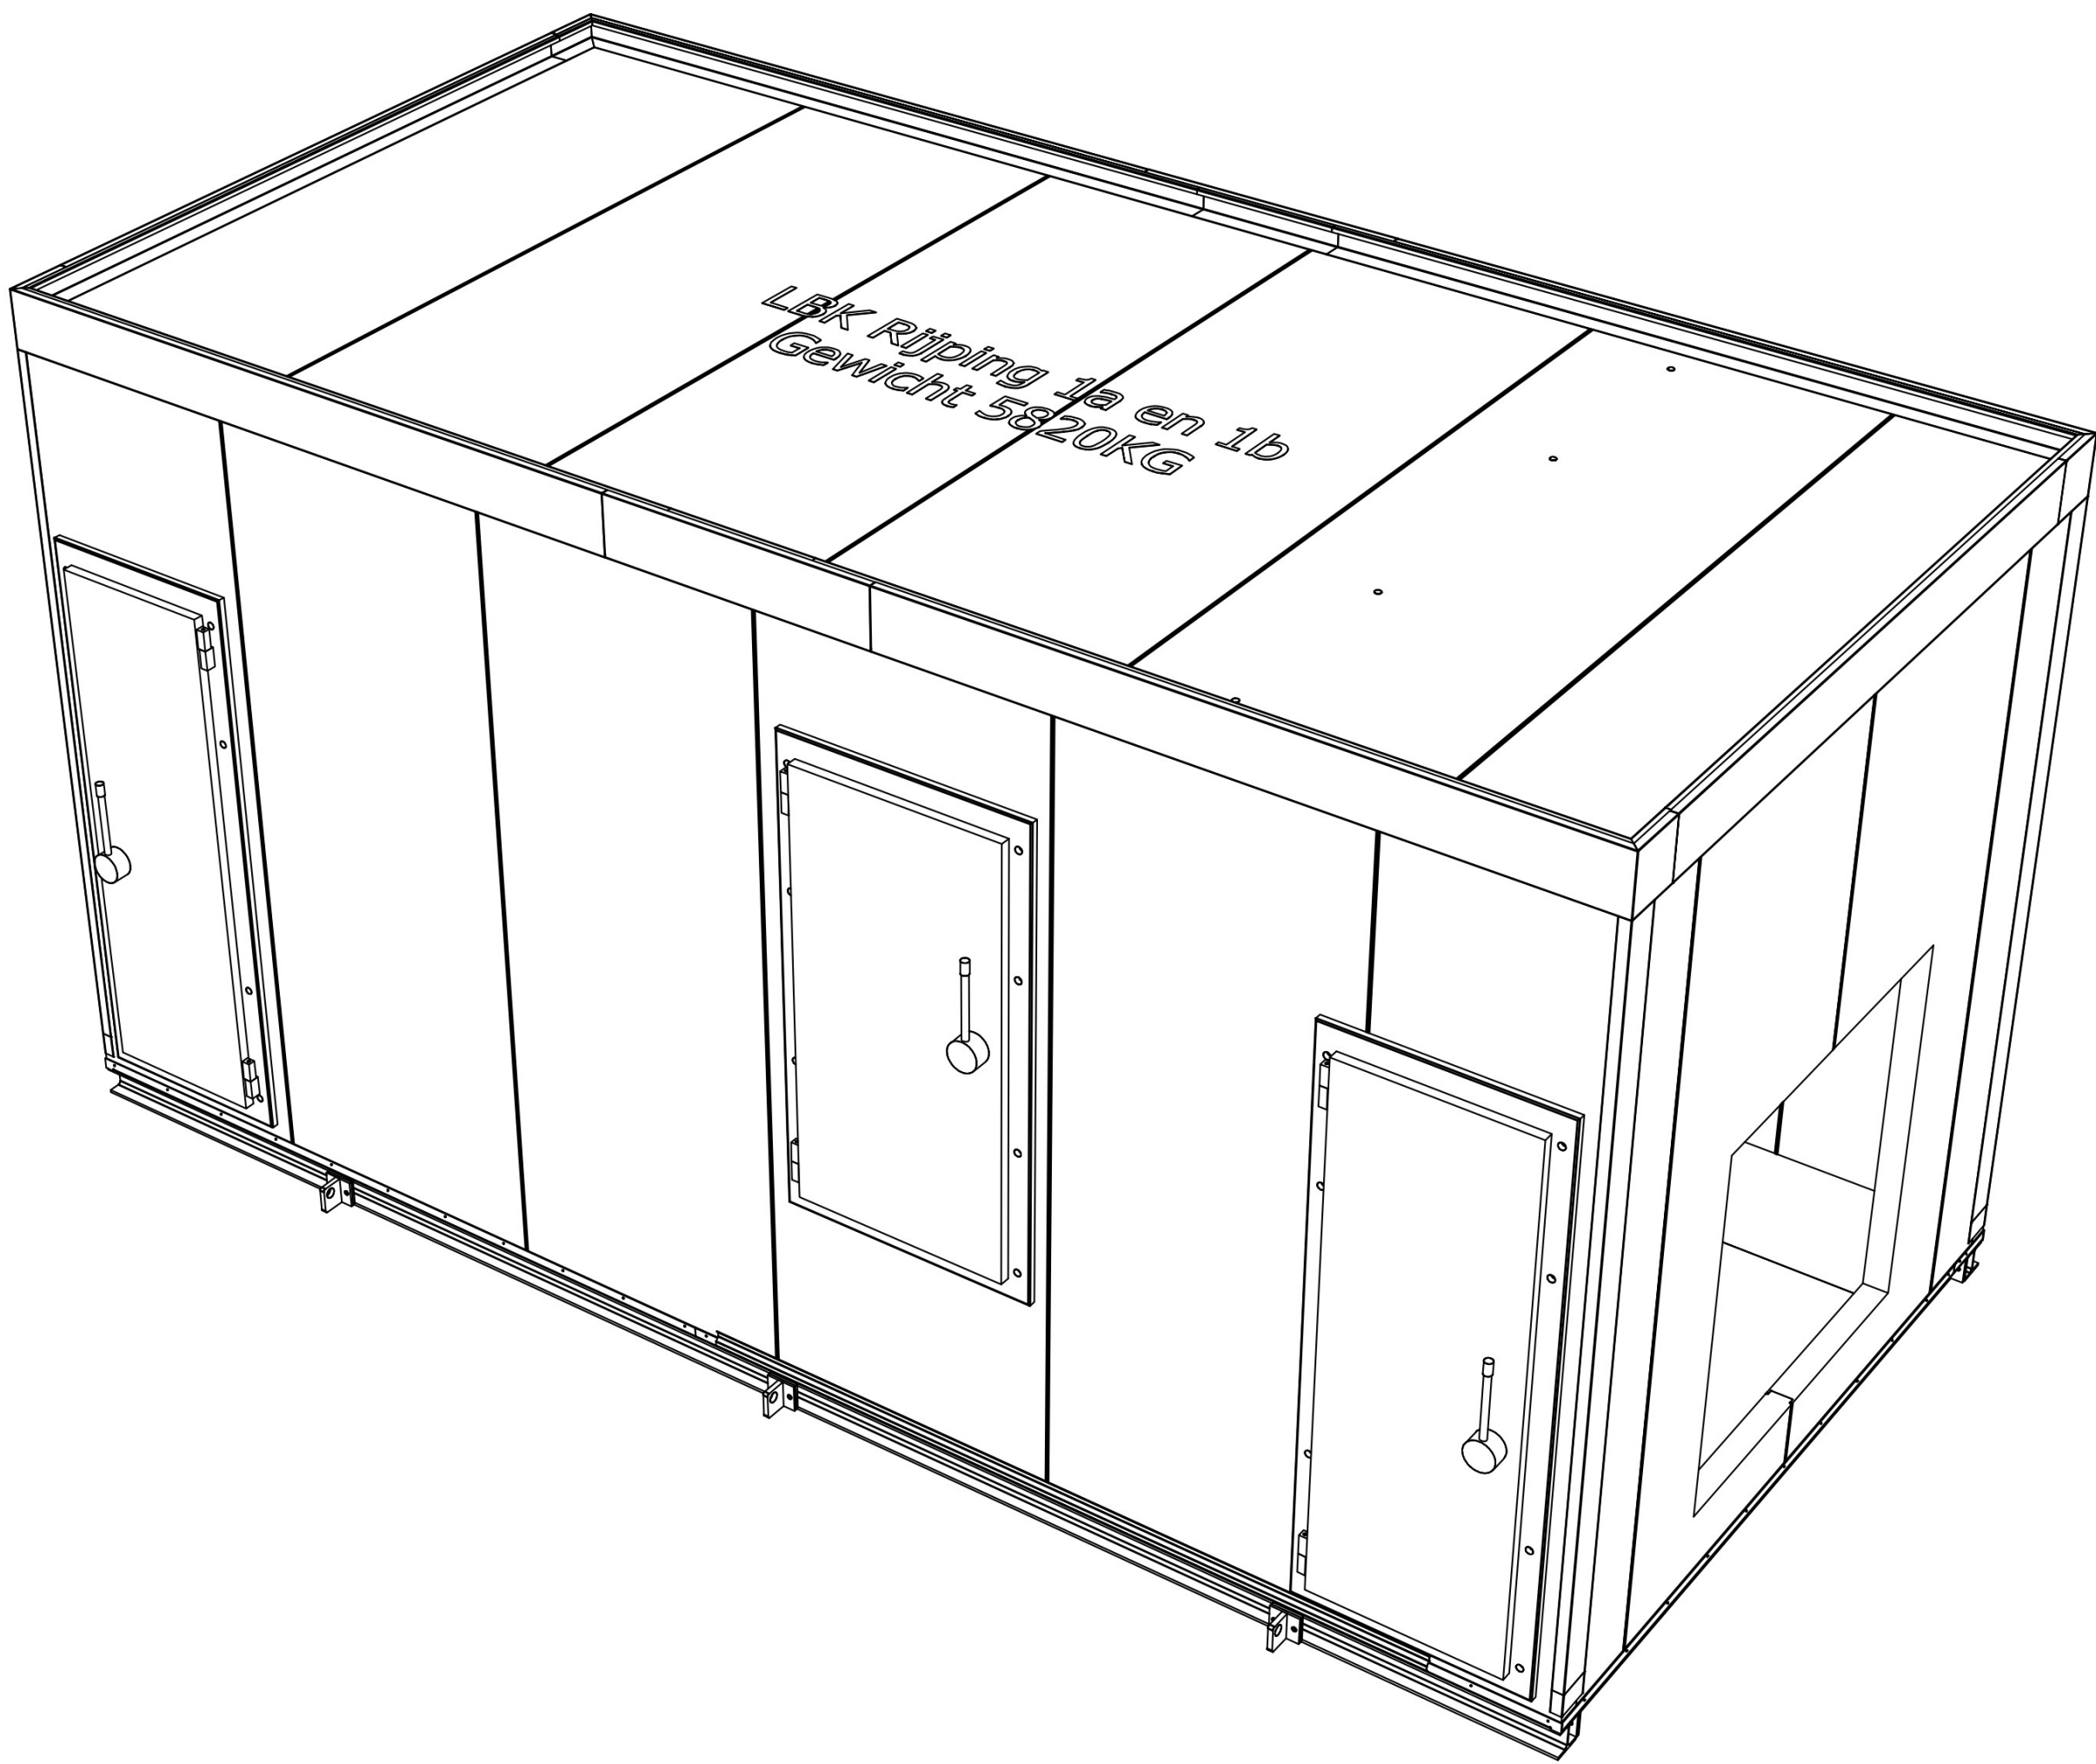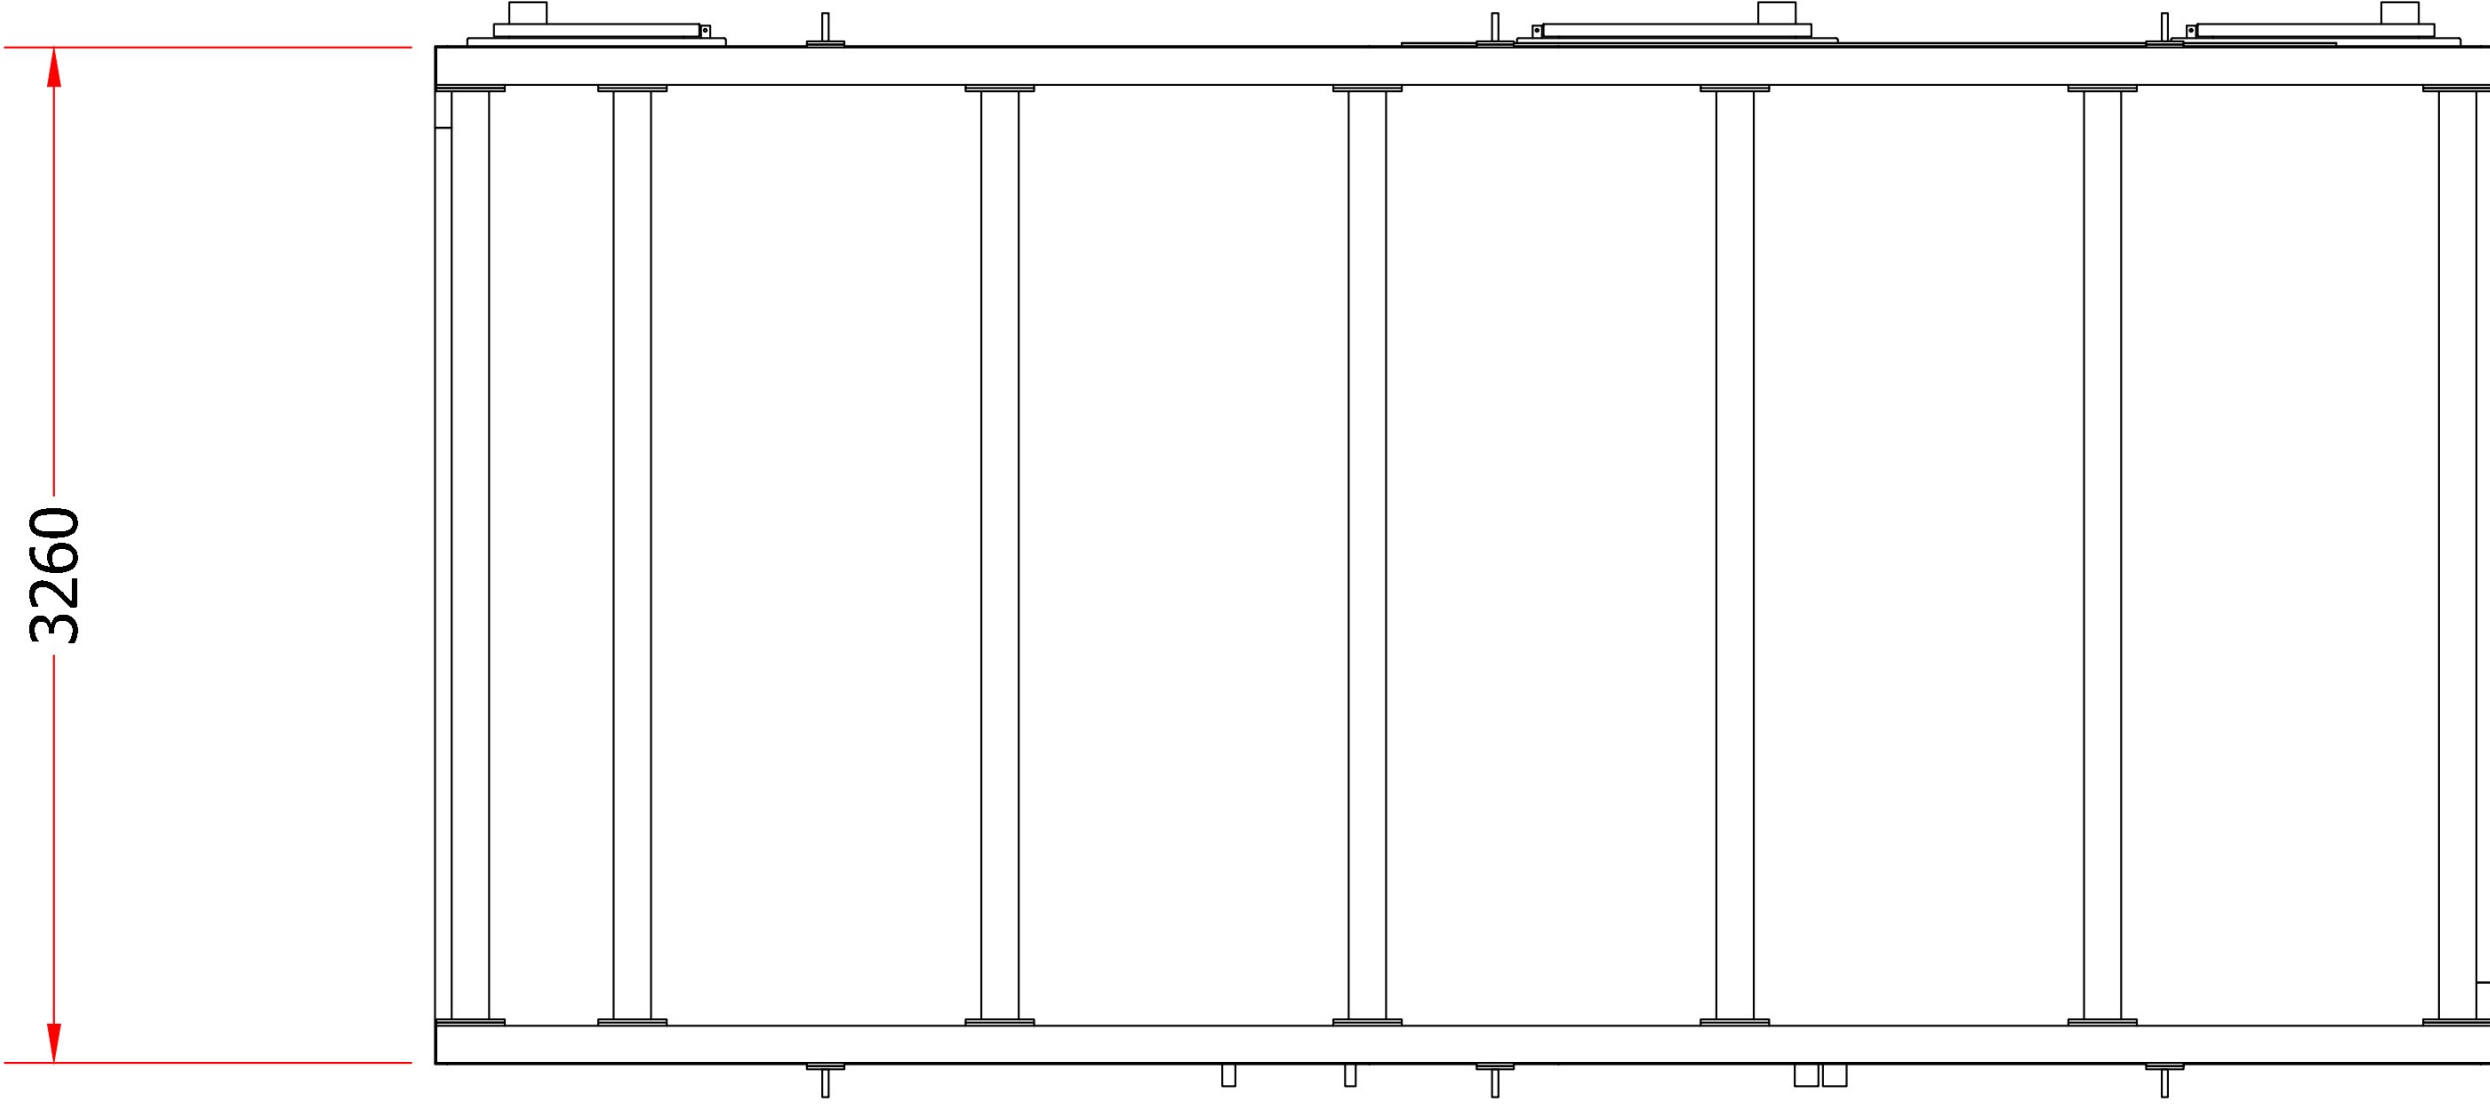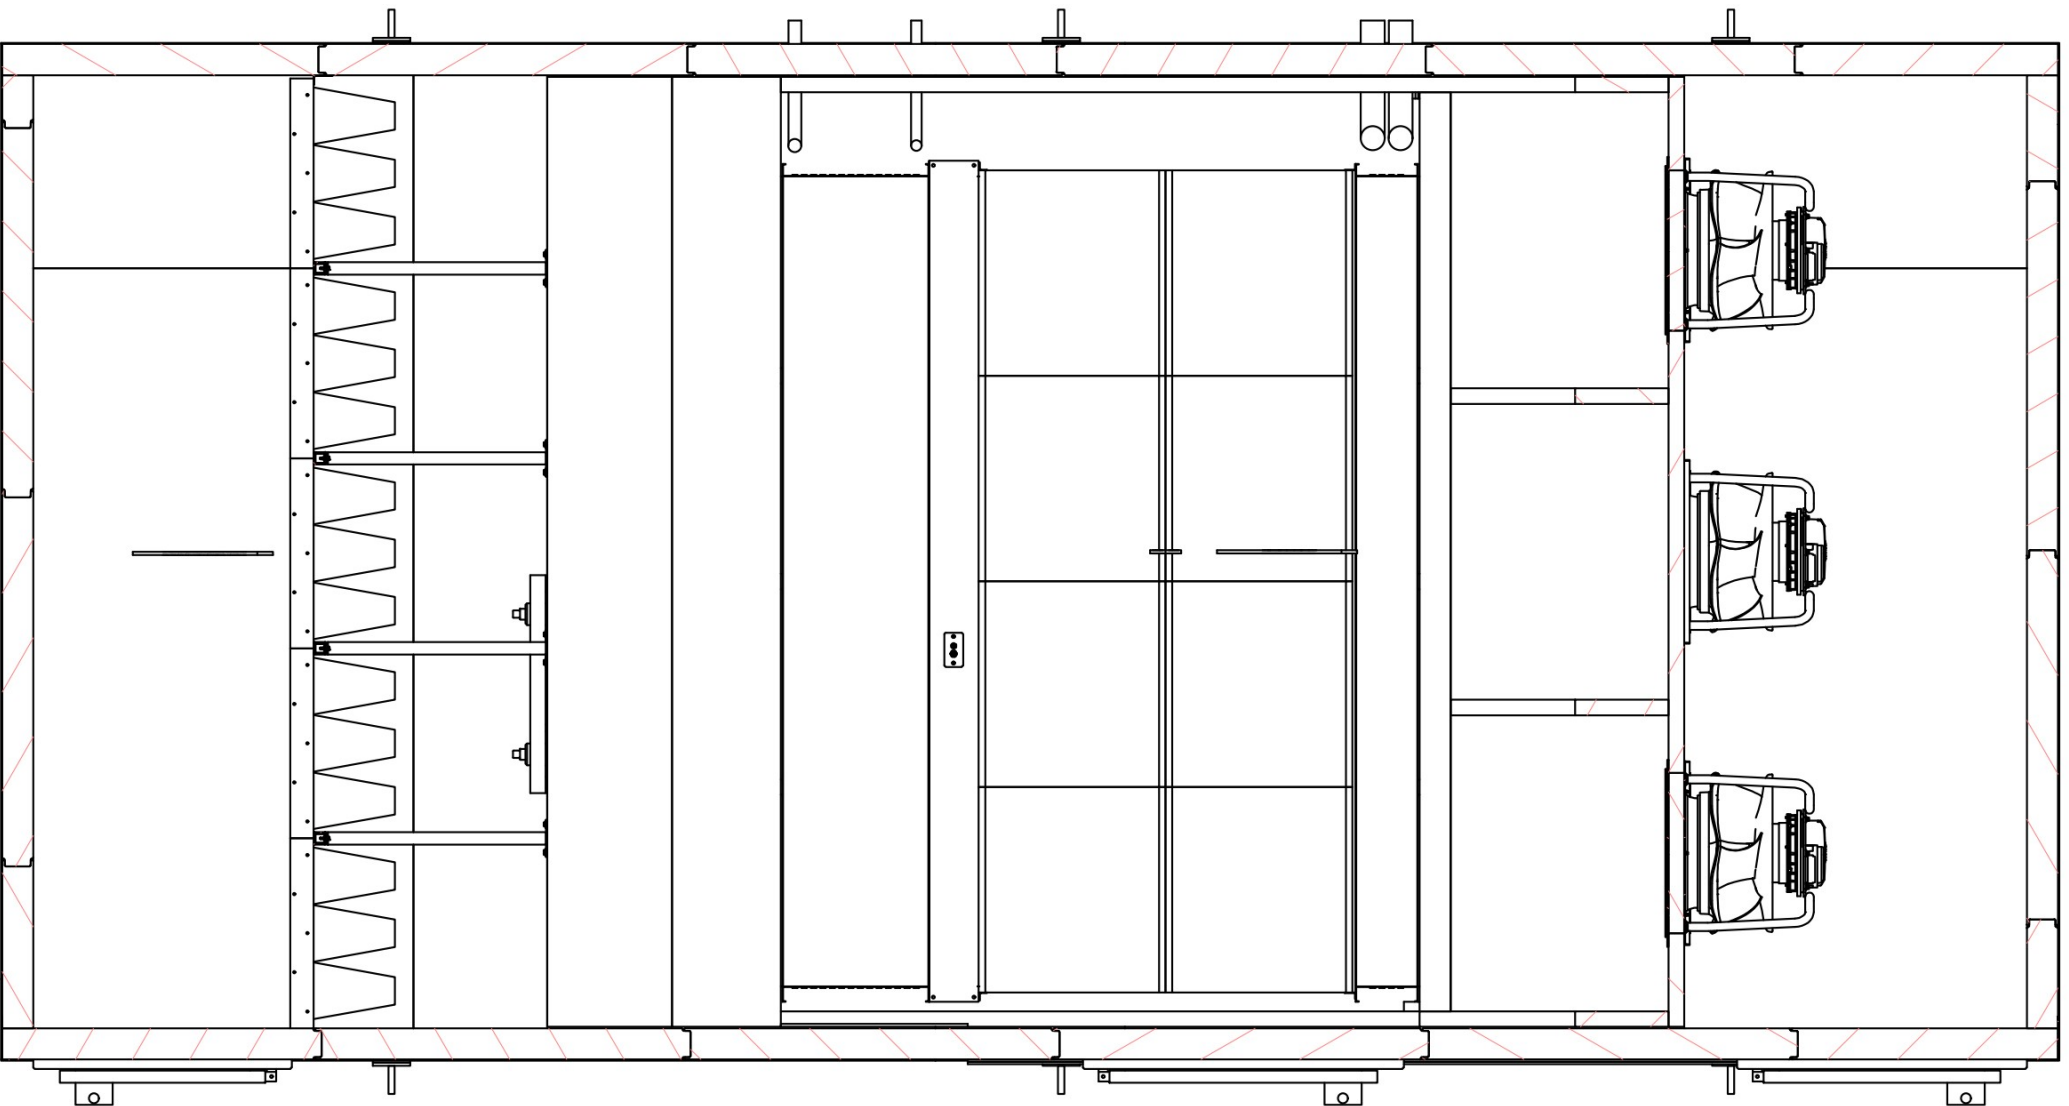


Opdrachtgever:	Friesland Campina	VOETS & DONKERS KOELTECHNIEK EN LUCHTBEHANDELING	
Projectnummer:	200312		
Plaats:	Bedum	Website: www.voetsdonkers.nl	Adres: Nobelweg 8, 5482 NN Schijndel
Datum:	2-2-2023	E-mail: info@voetsdonkers.nl	Tel.: 073 - 5492911
Tekeningpakket:	2000312 LBK rijping 1 (2stuks)		
Tekeningnaam:	LBK rijping 1a en 1b		
Formaat:	A2	Schaal:	
Aantal:		Ballonnummer:	
Sheet:	1 OF 1		






C-C (1 : 50)

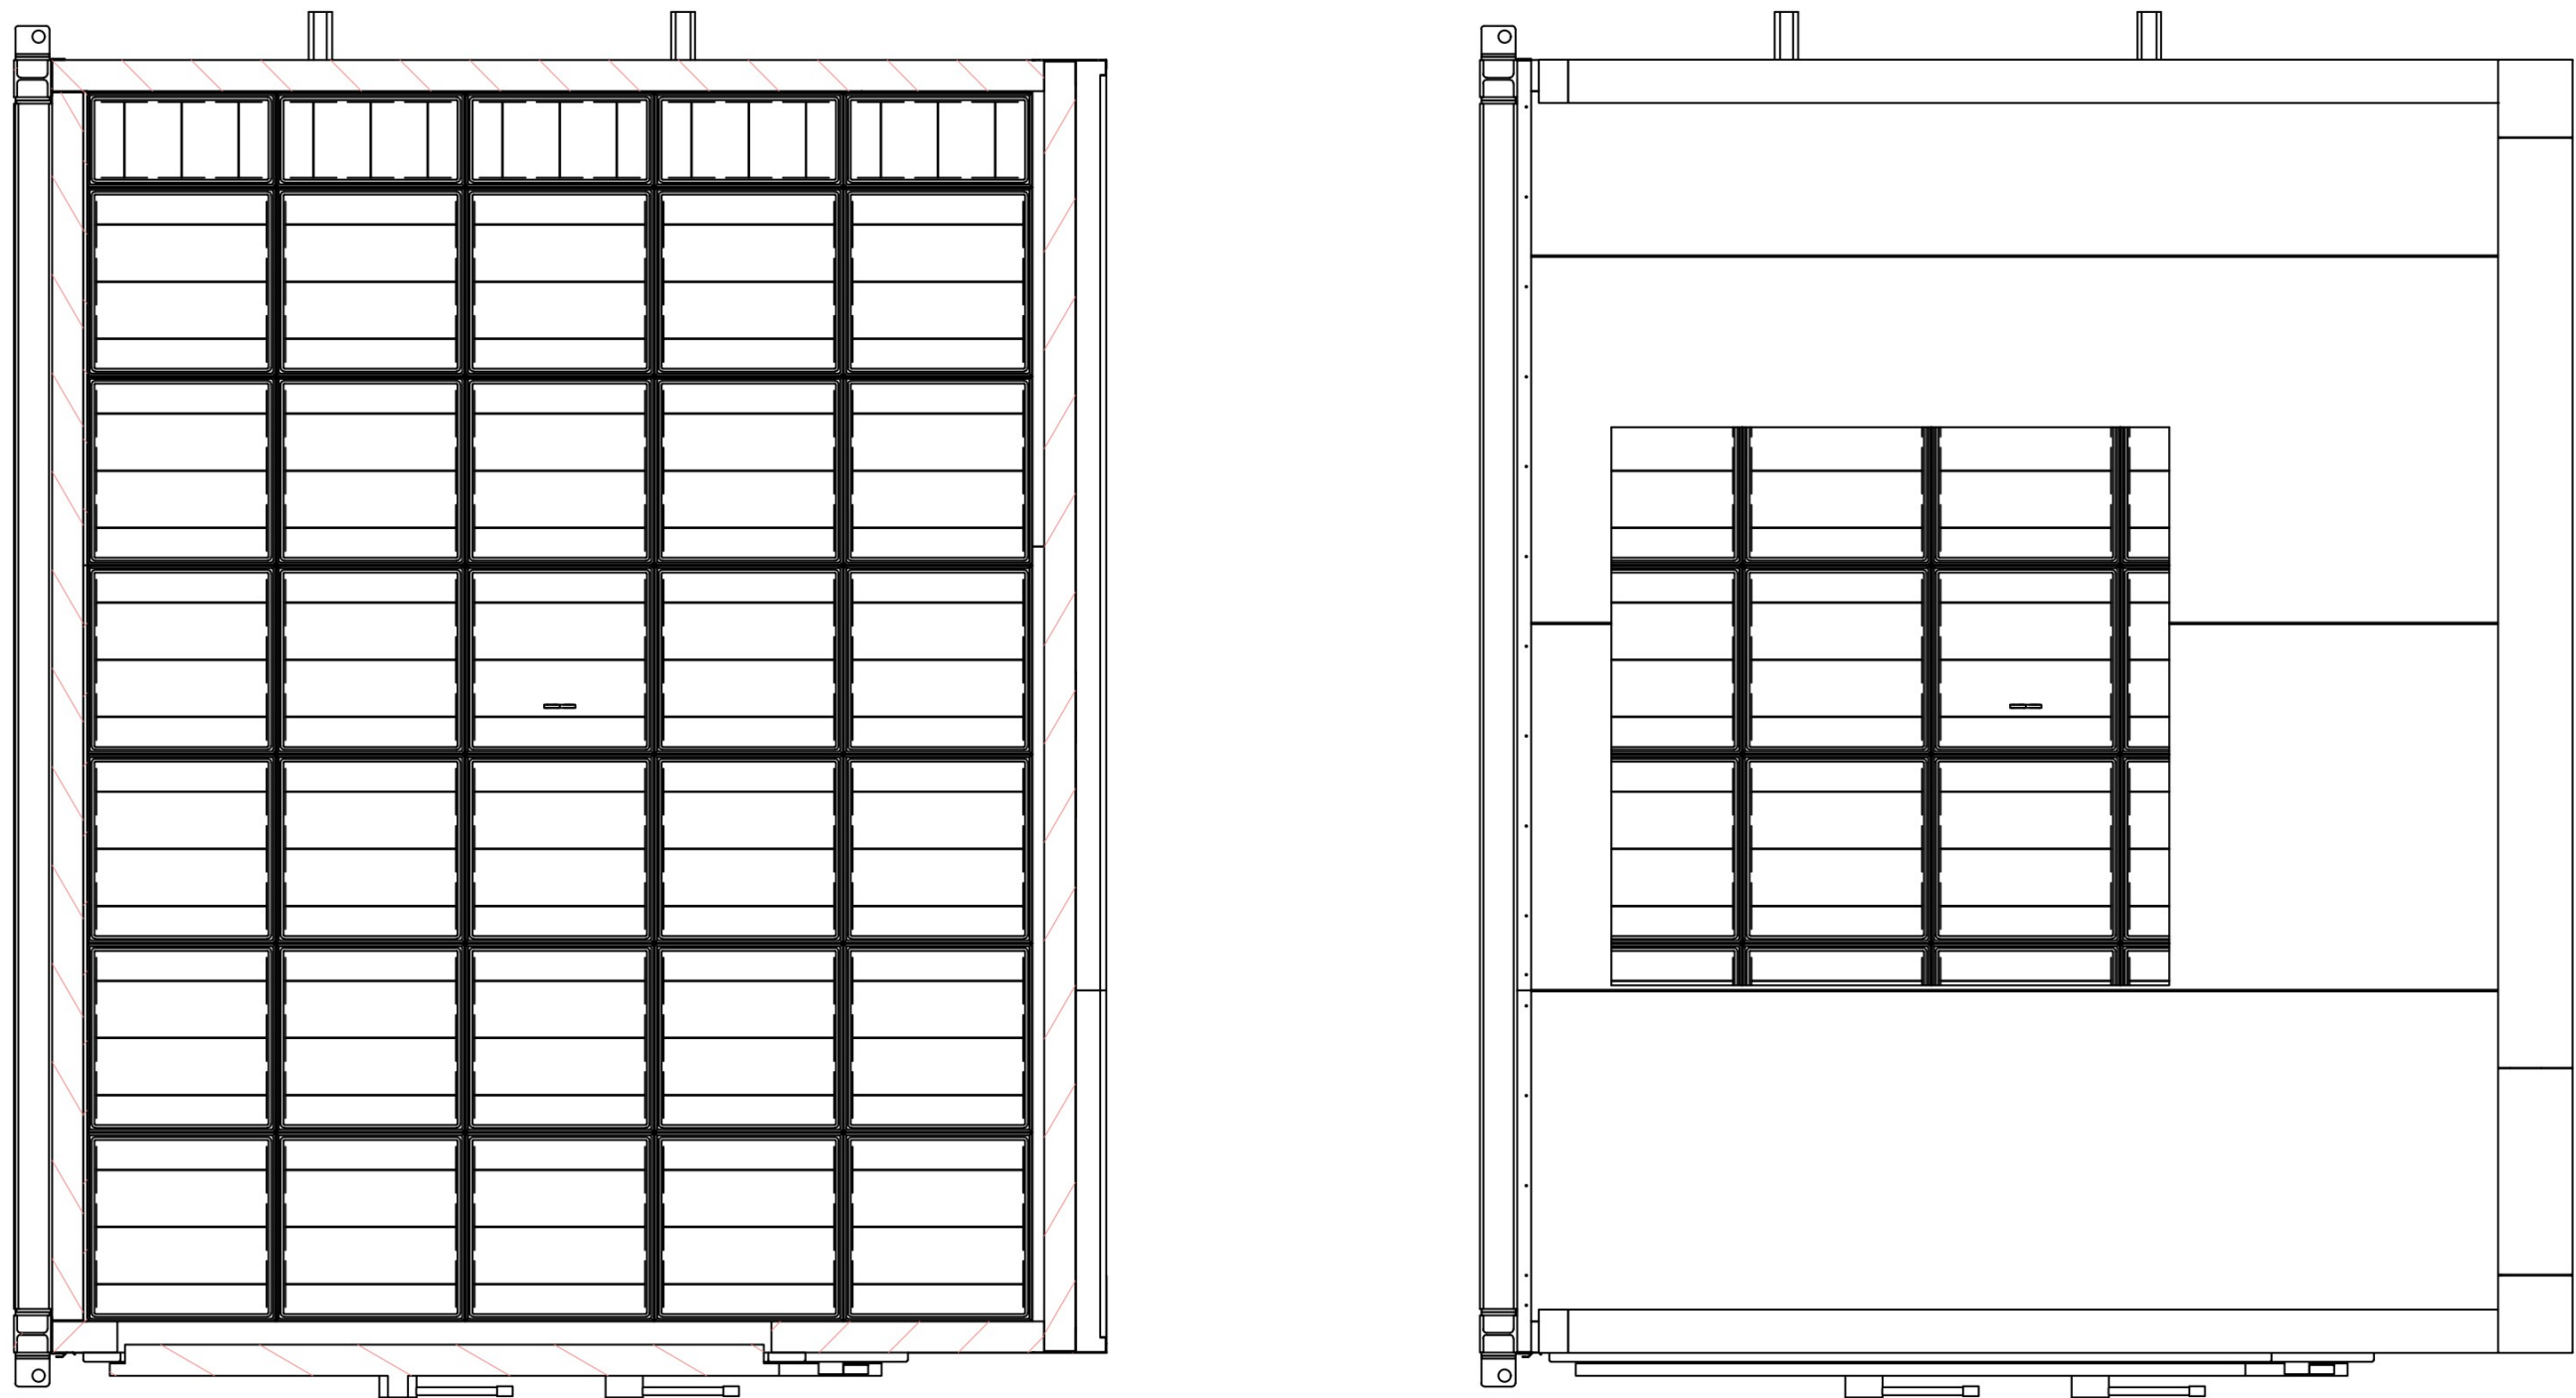



A-A (1 : 50)

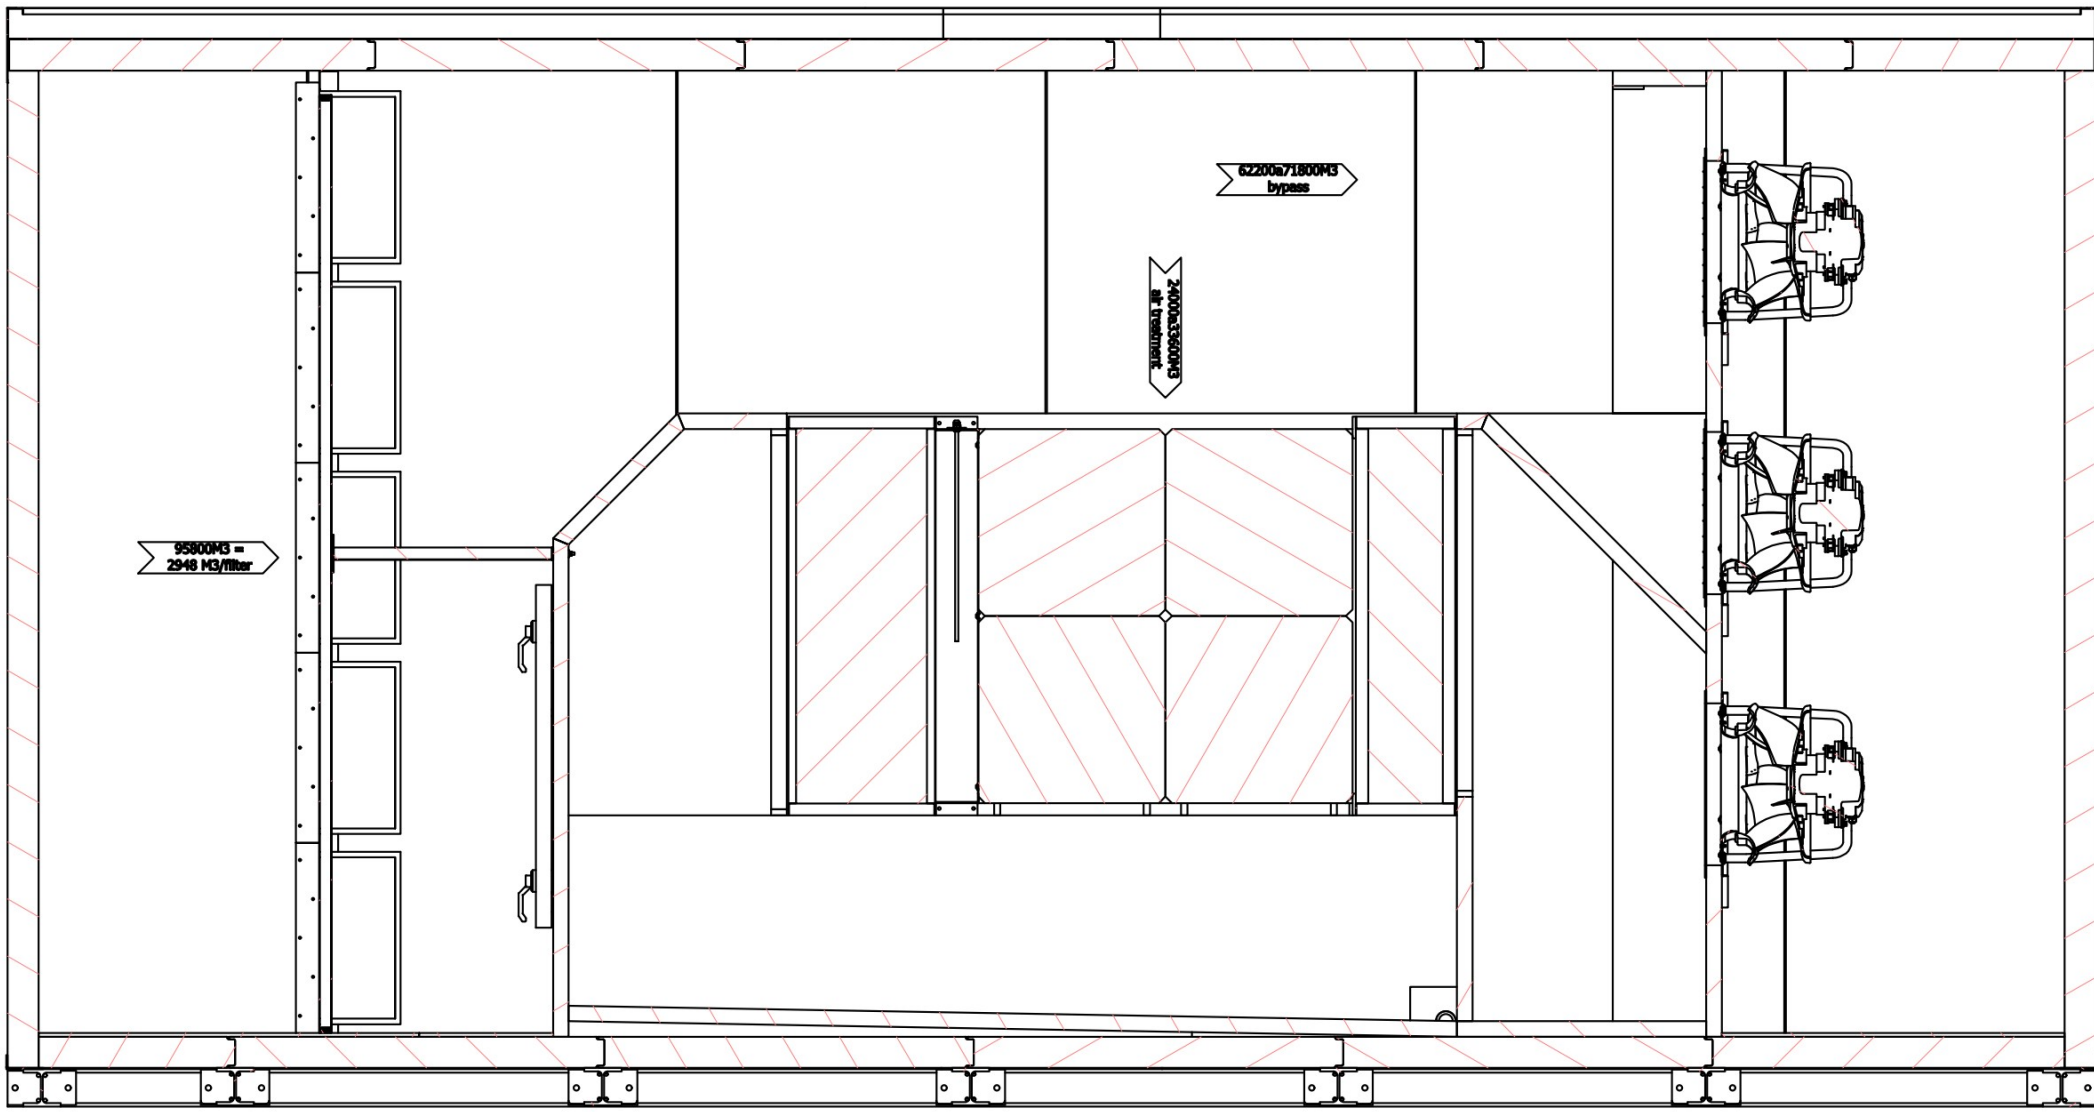









B-B (1 : 50)

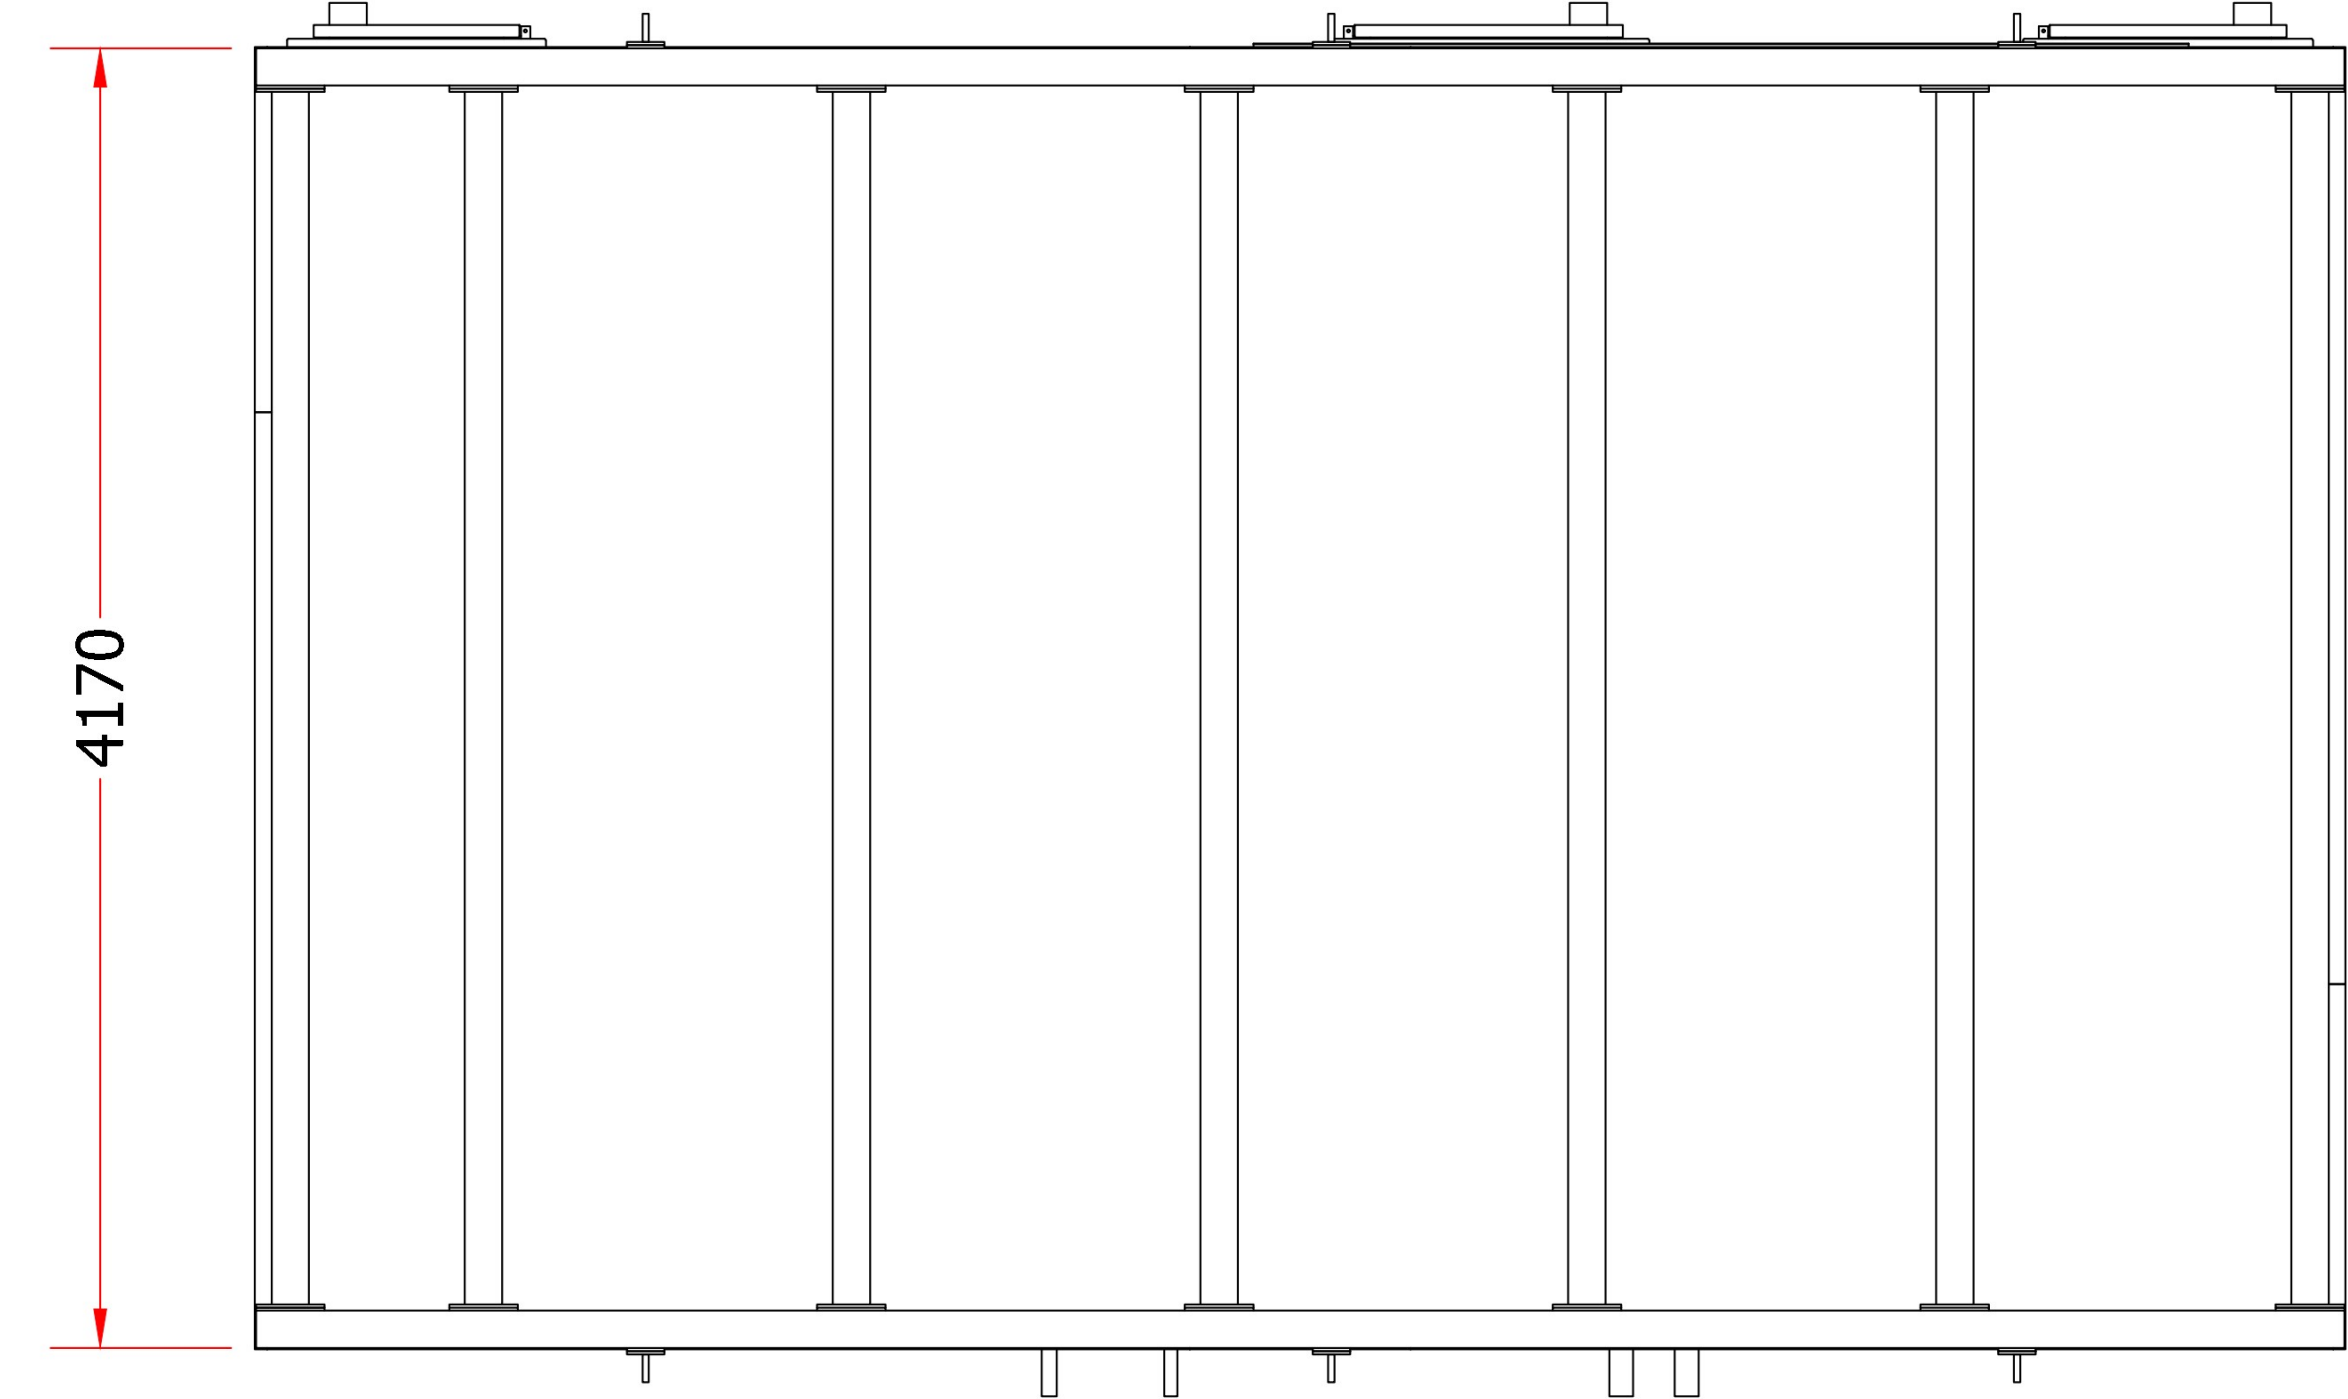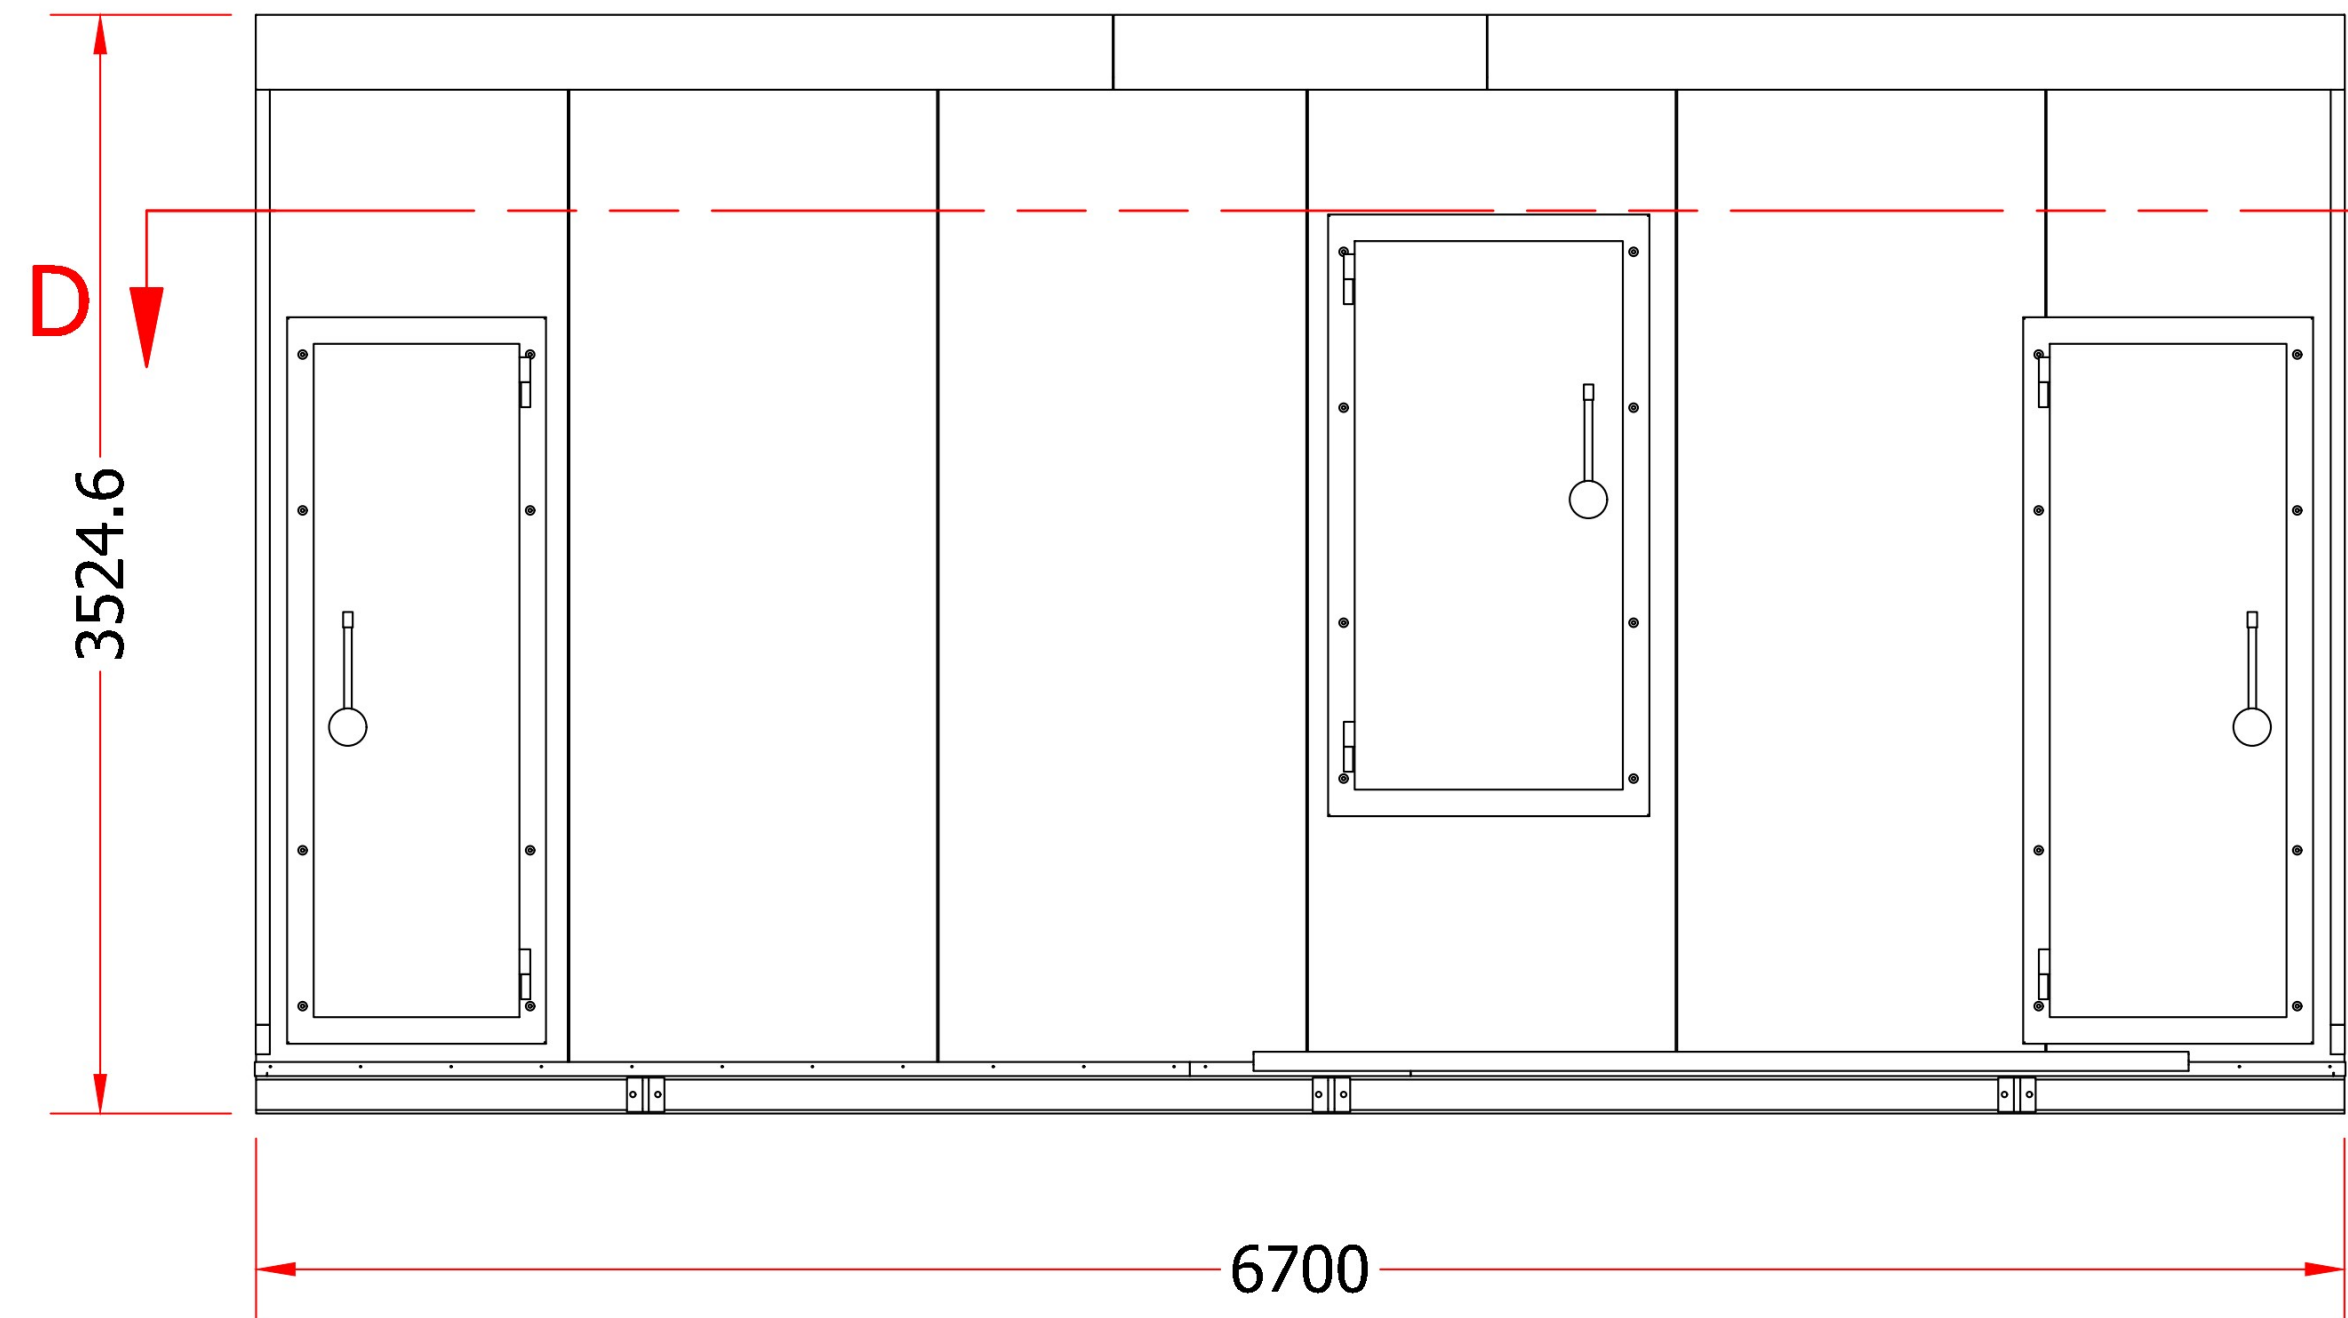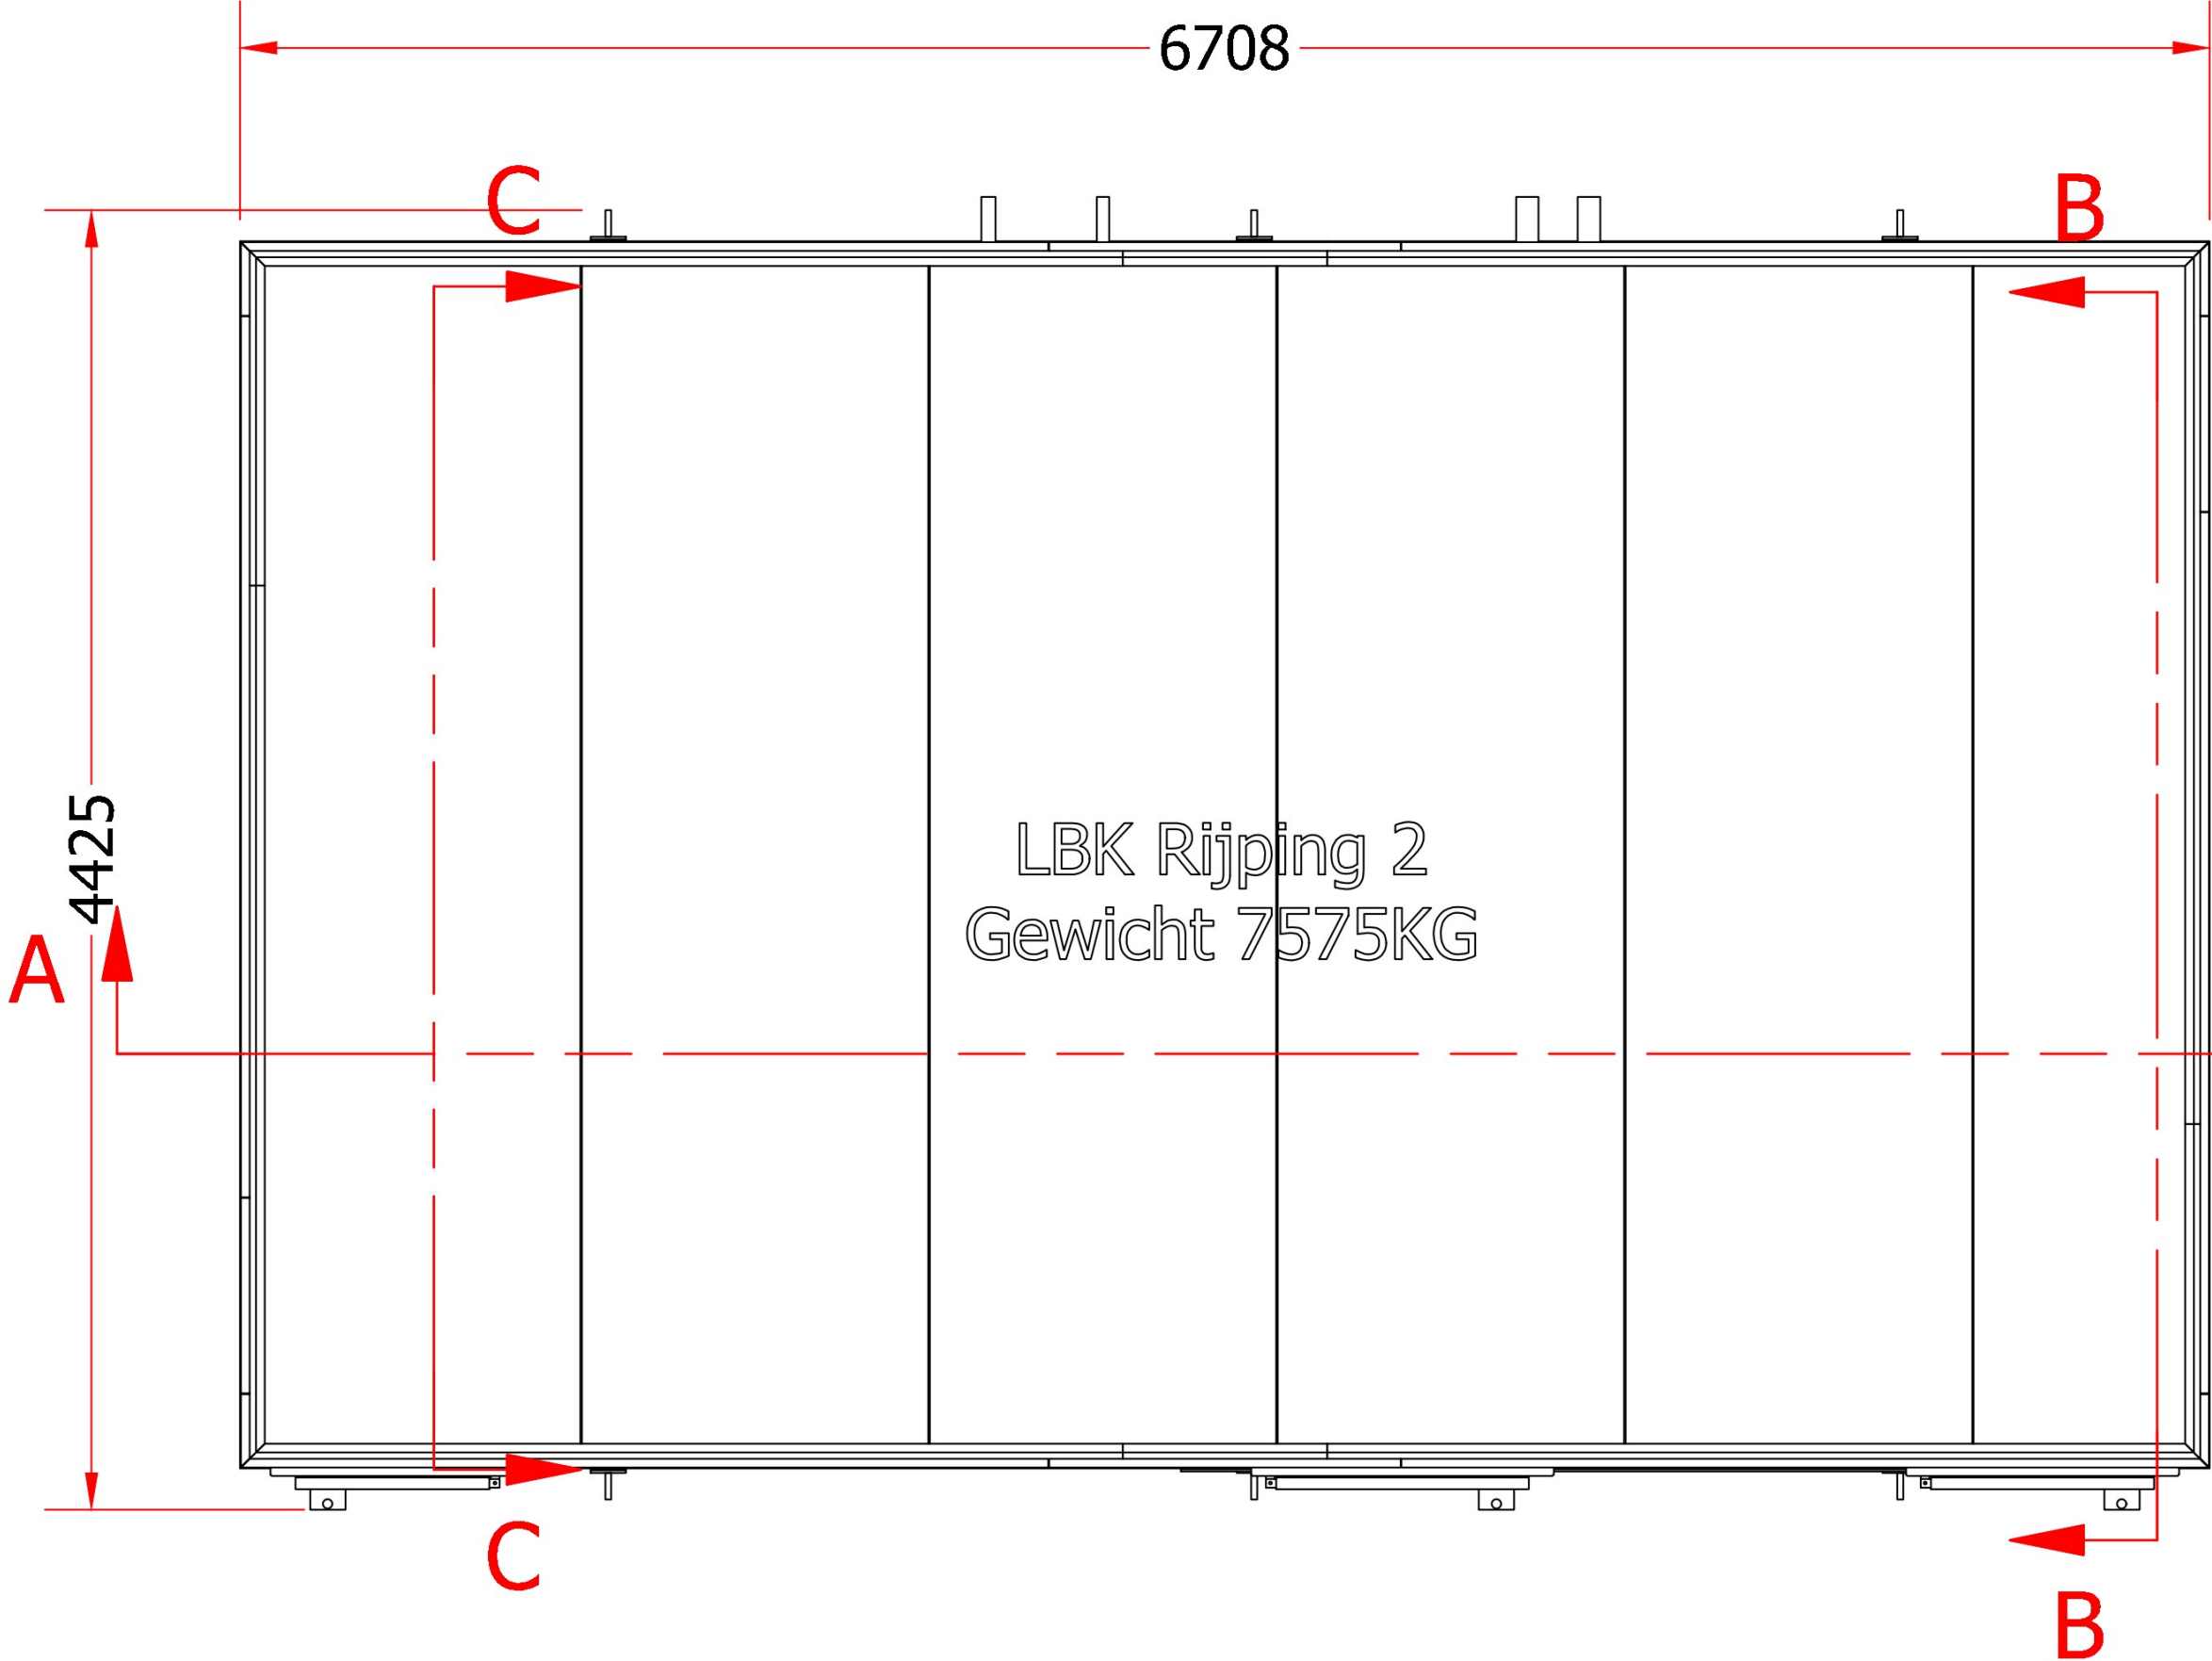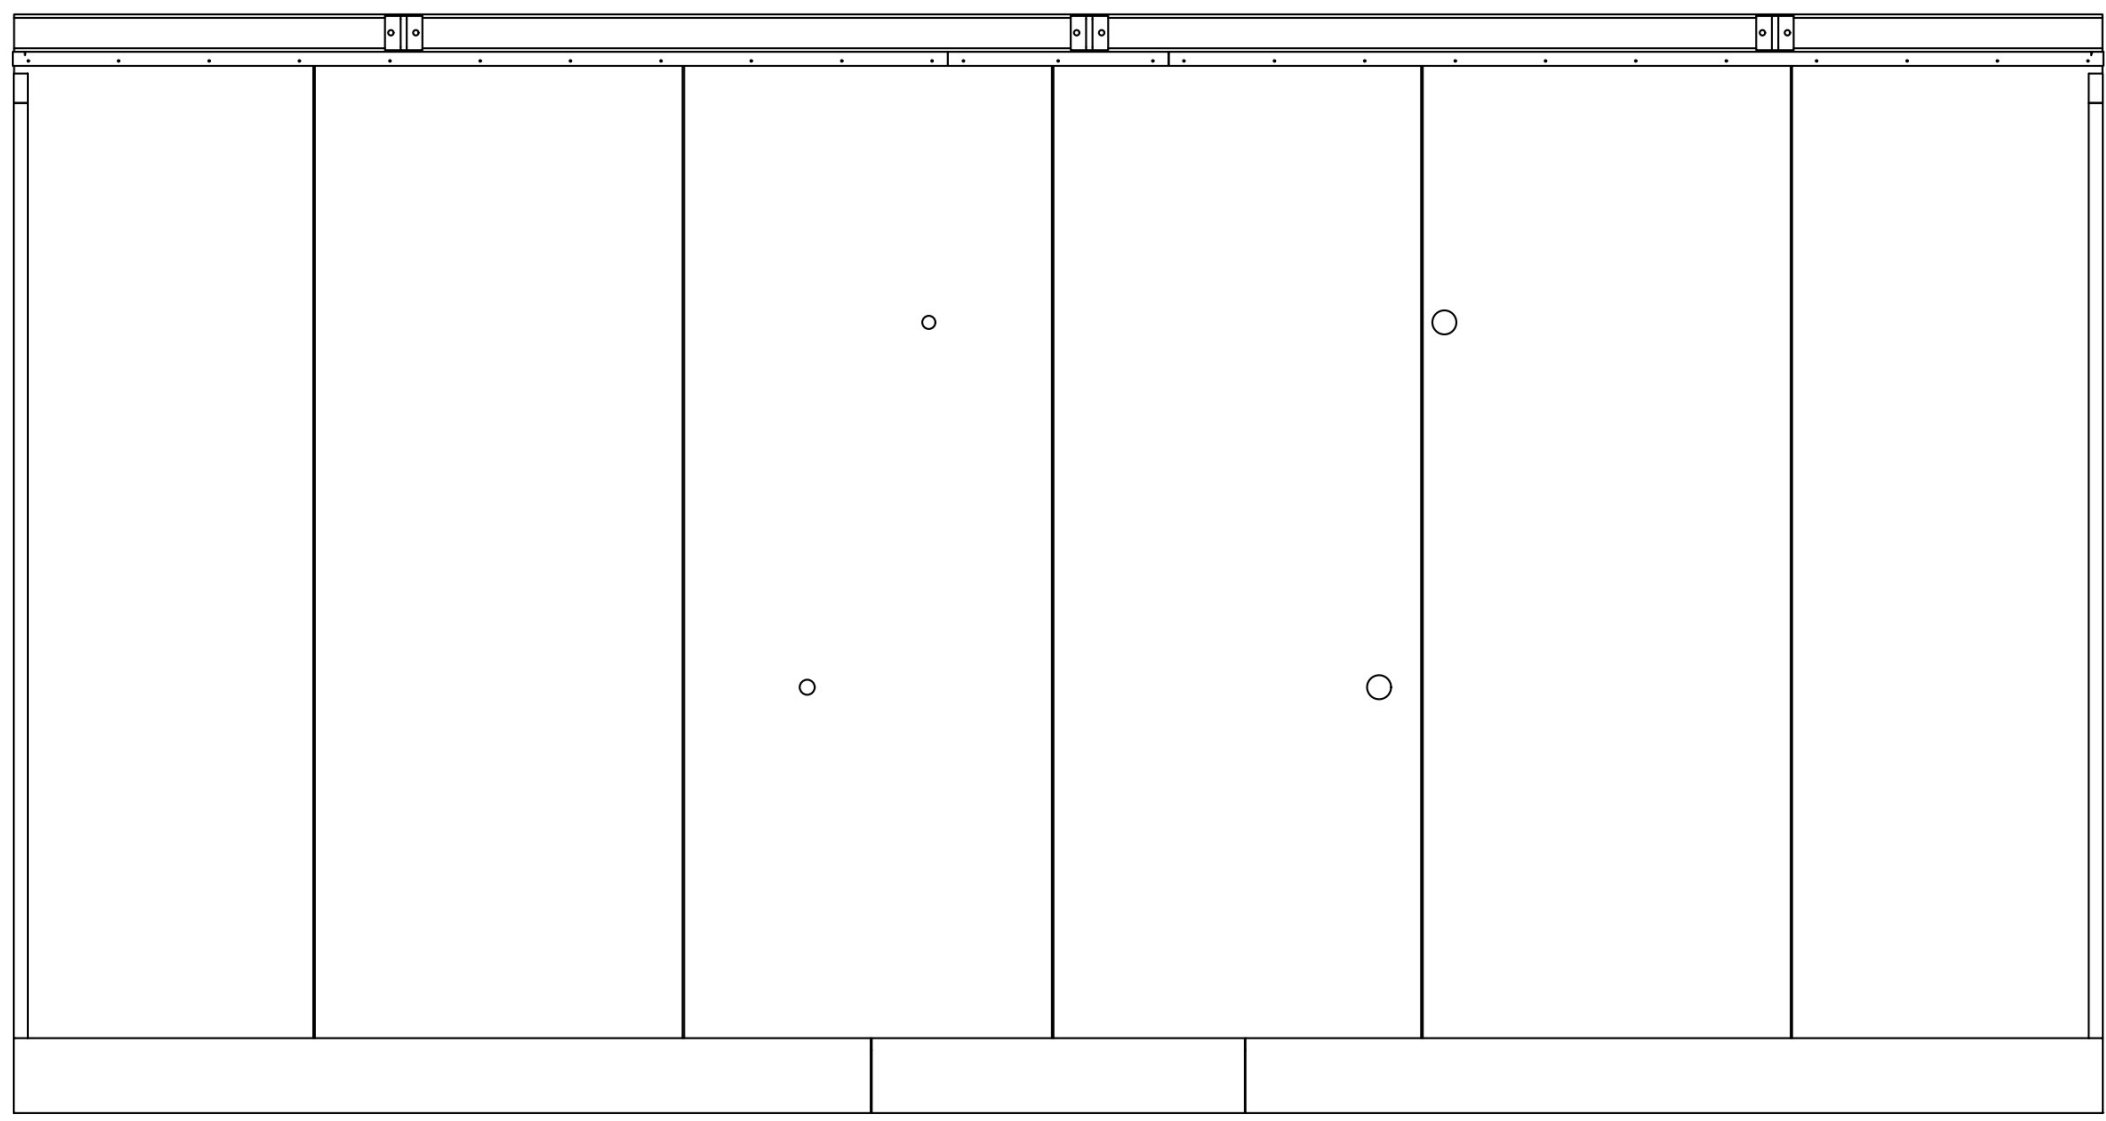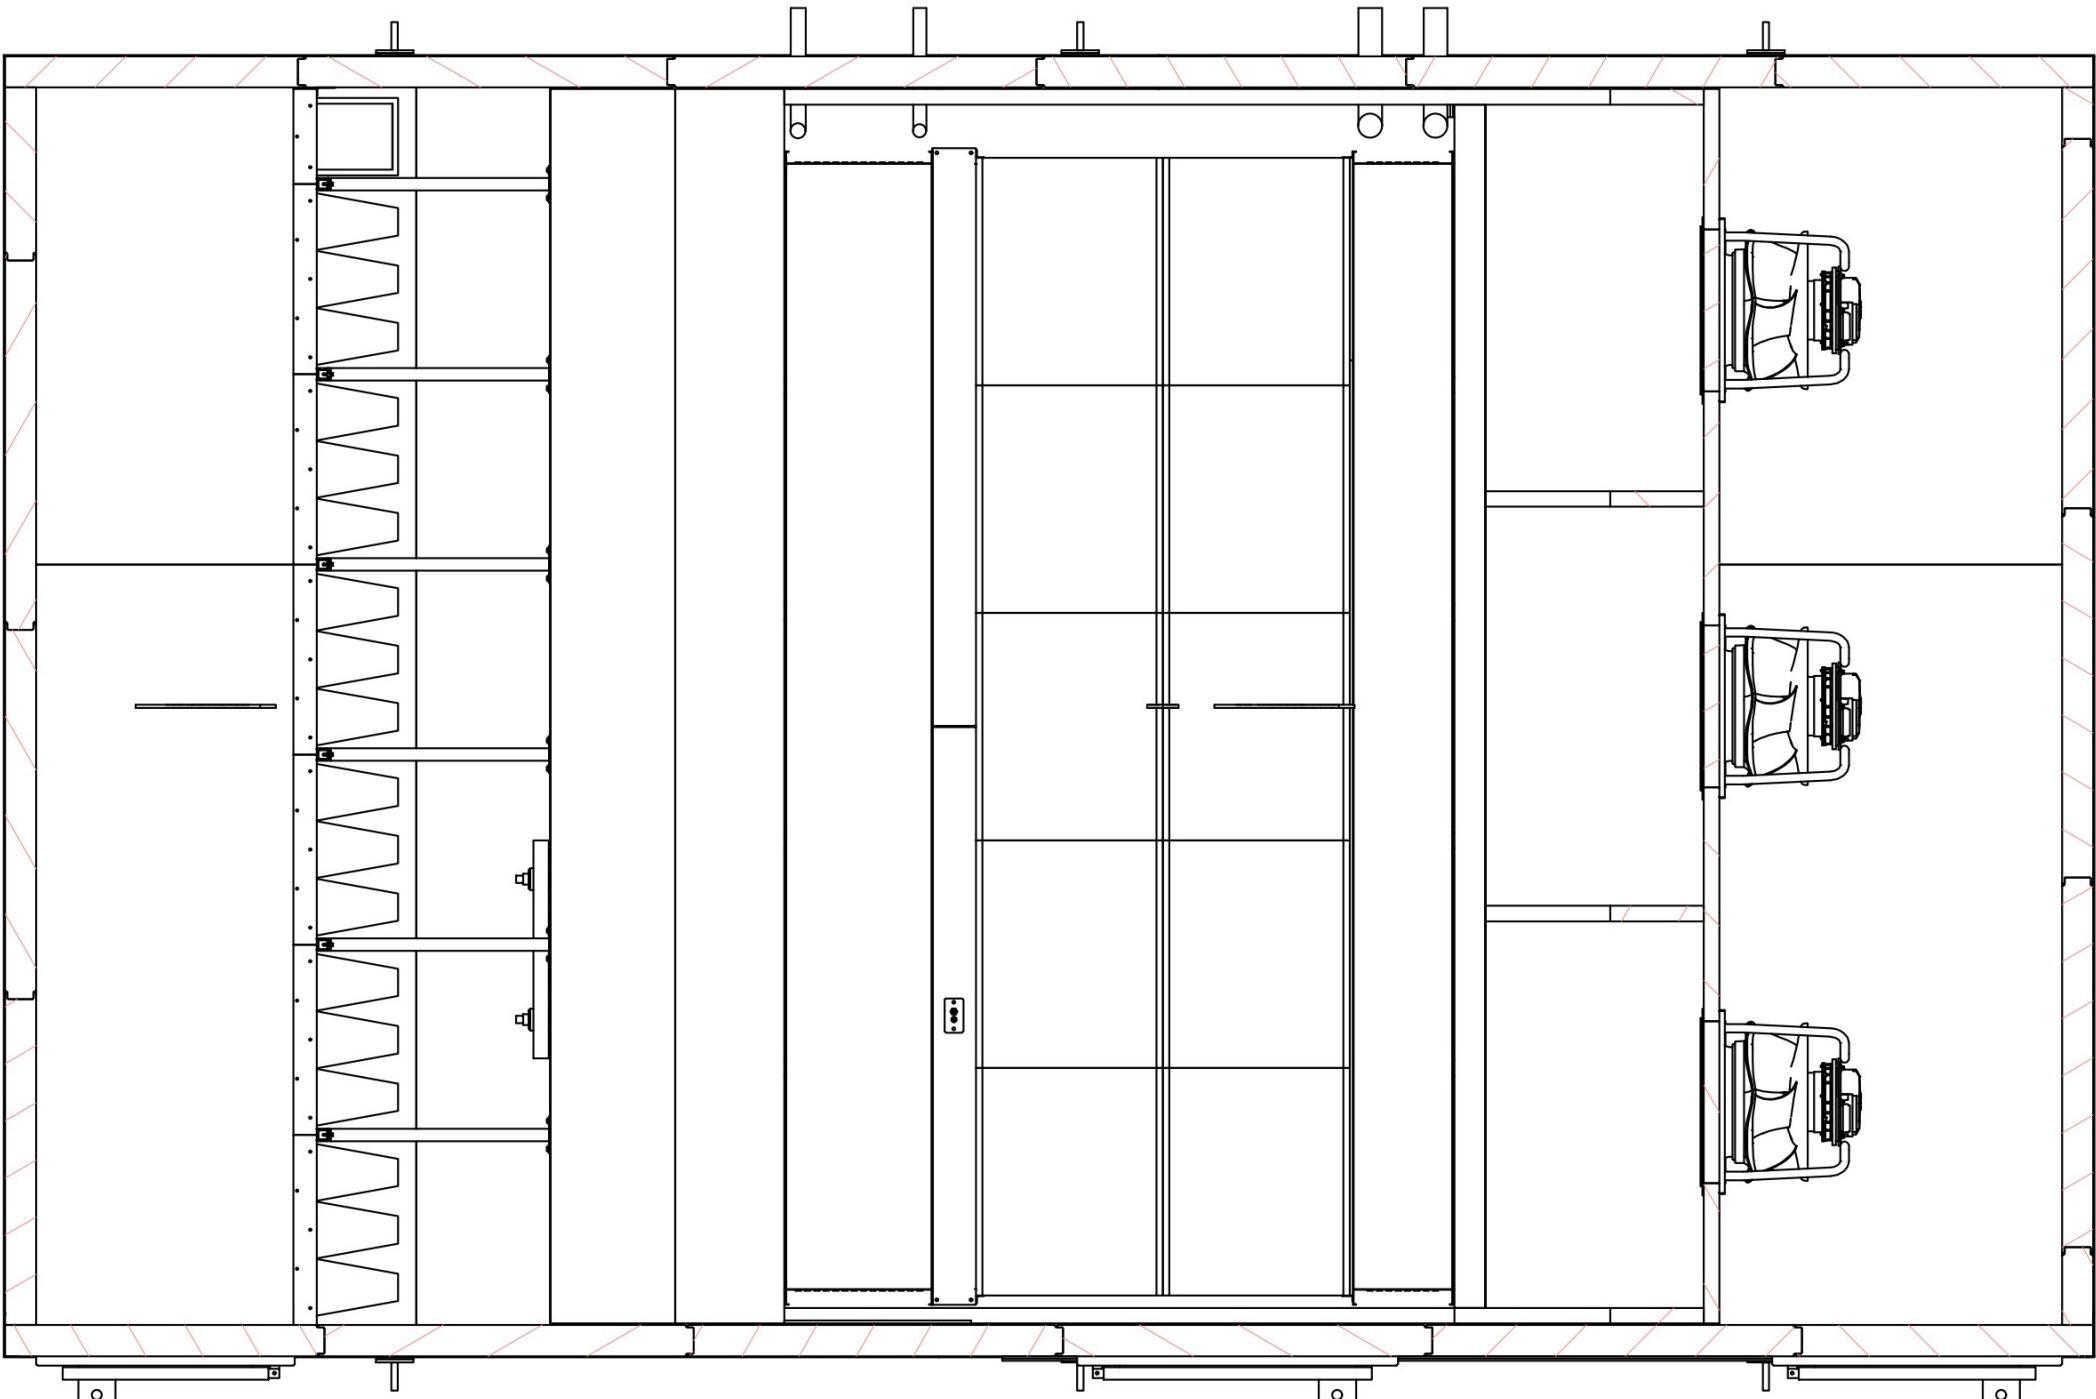

D-D (1 : 50)

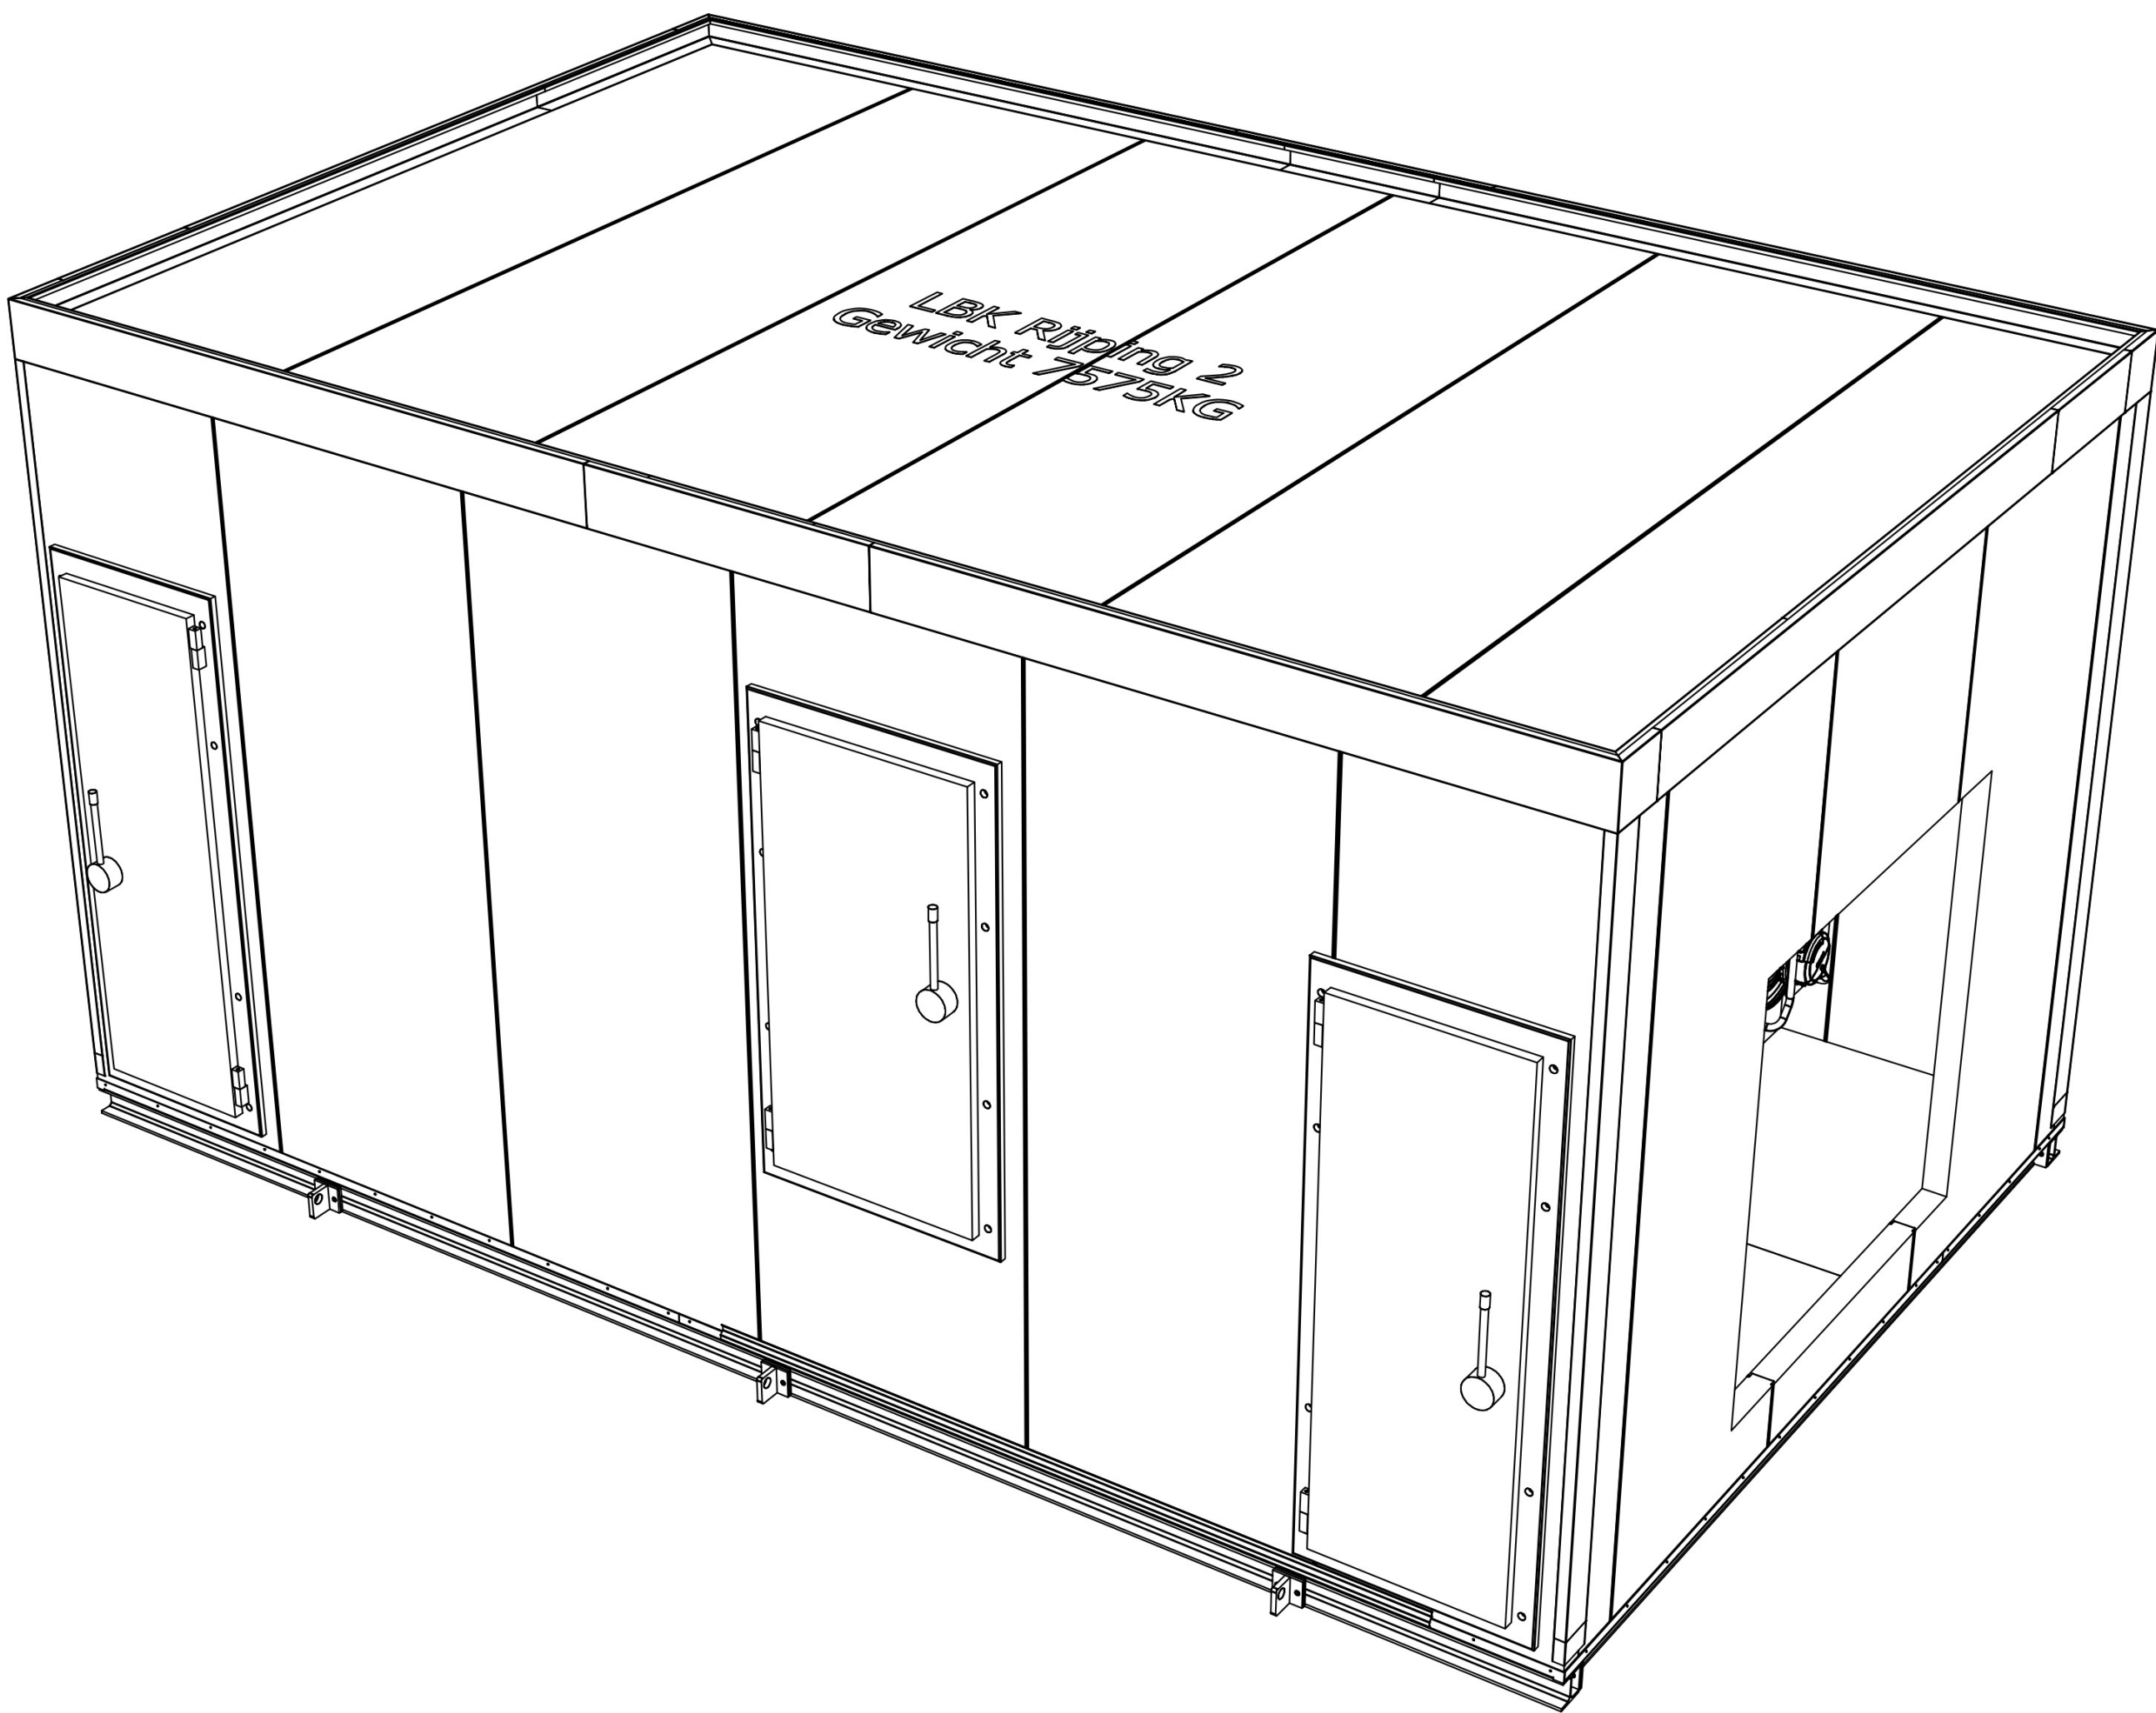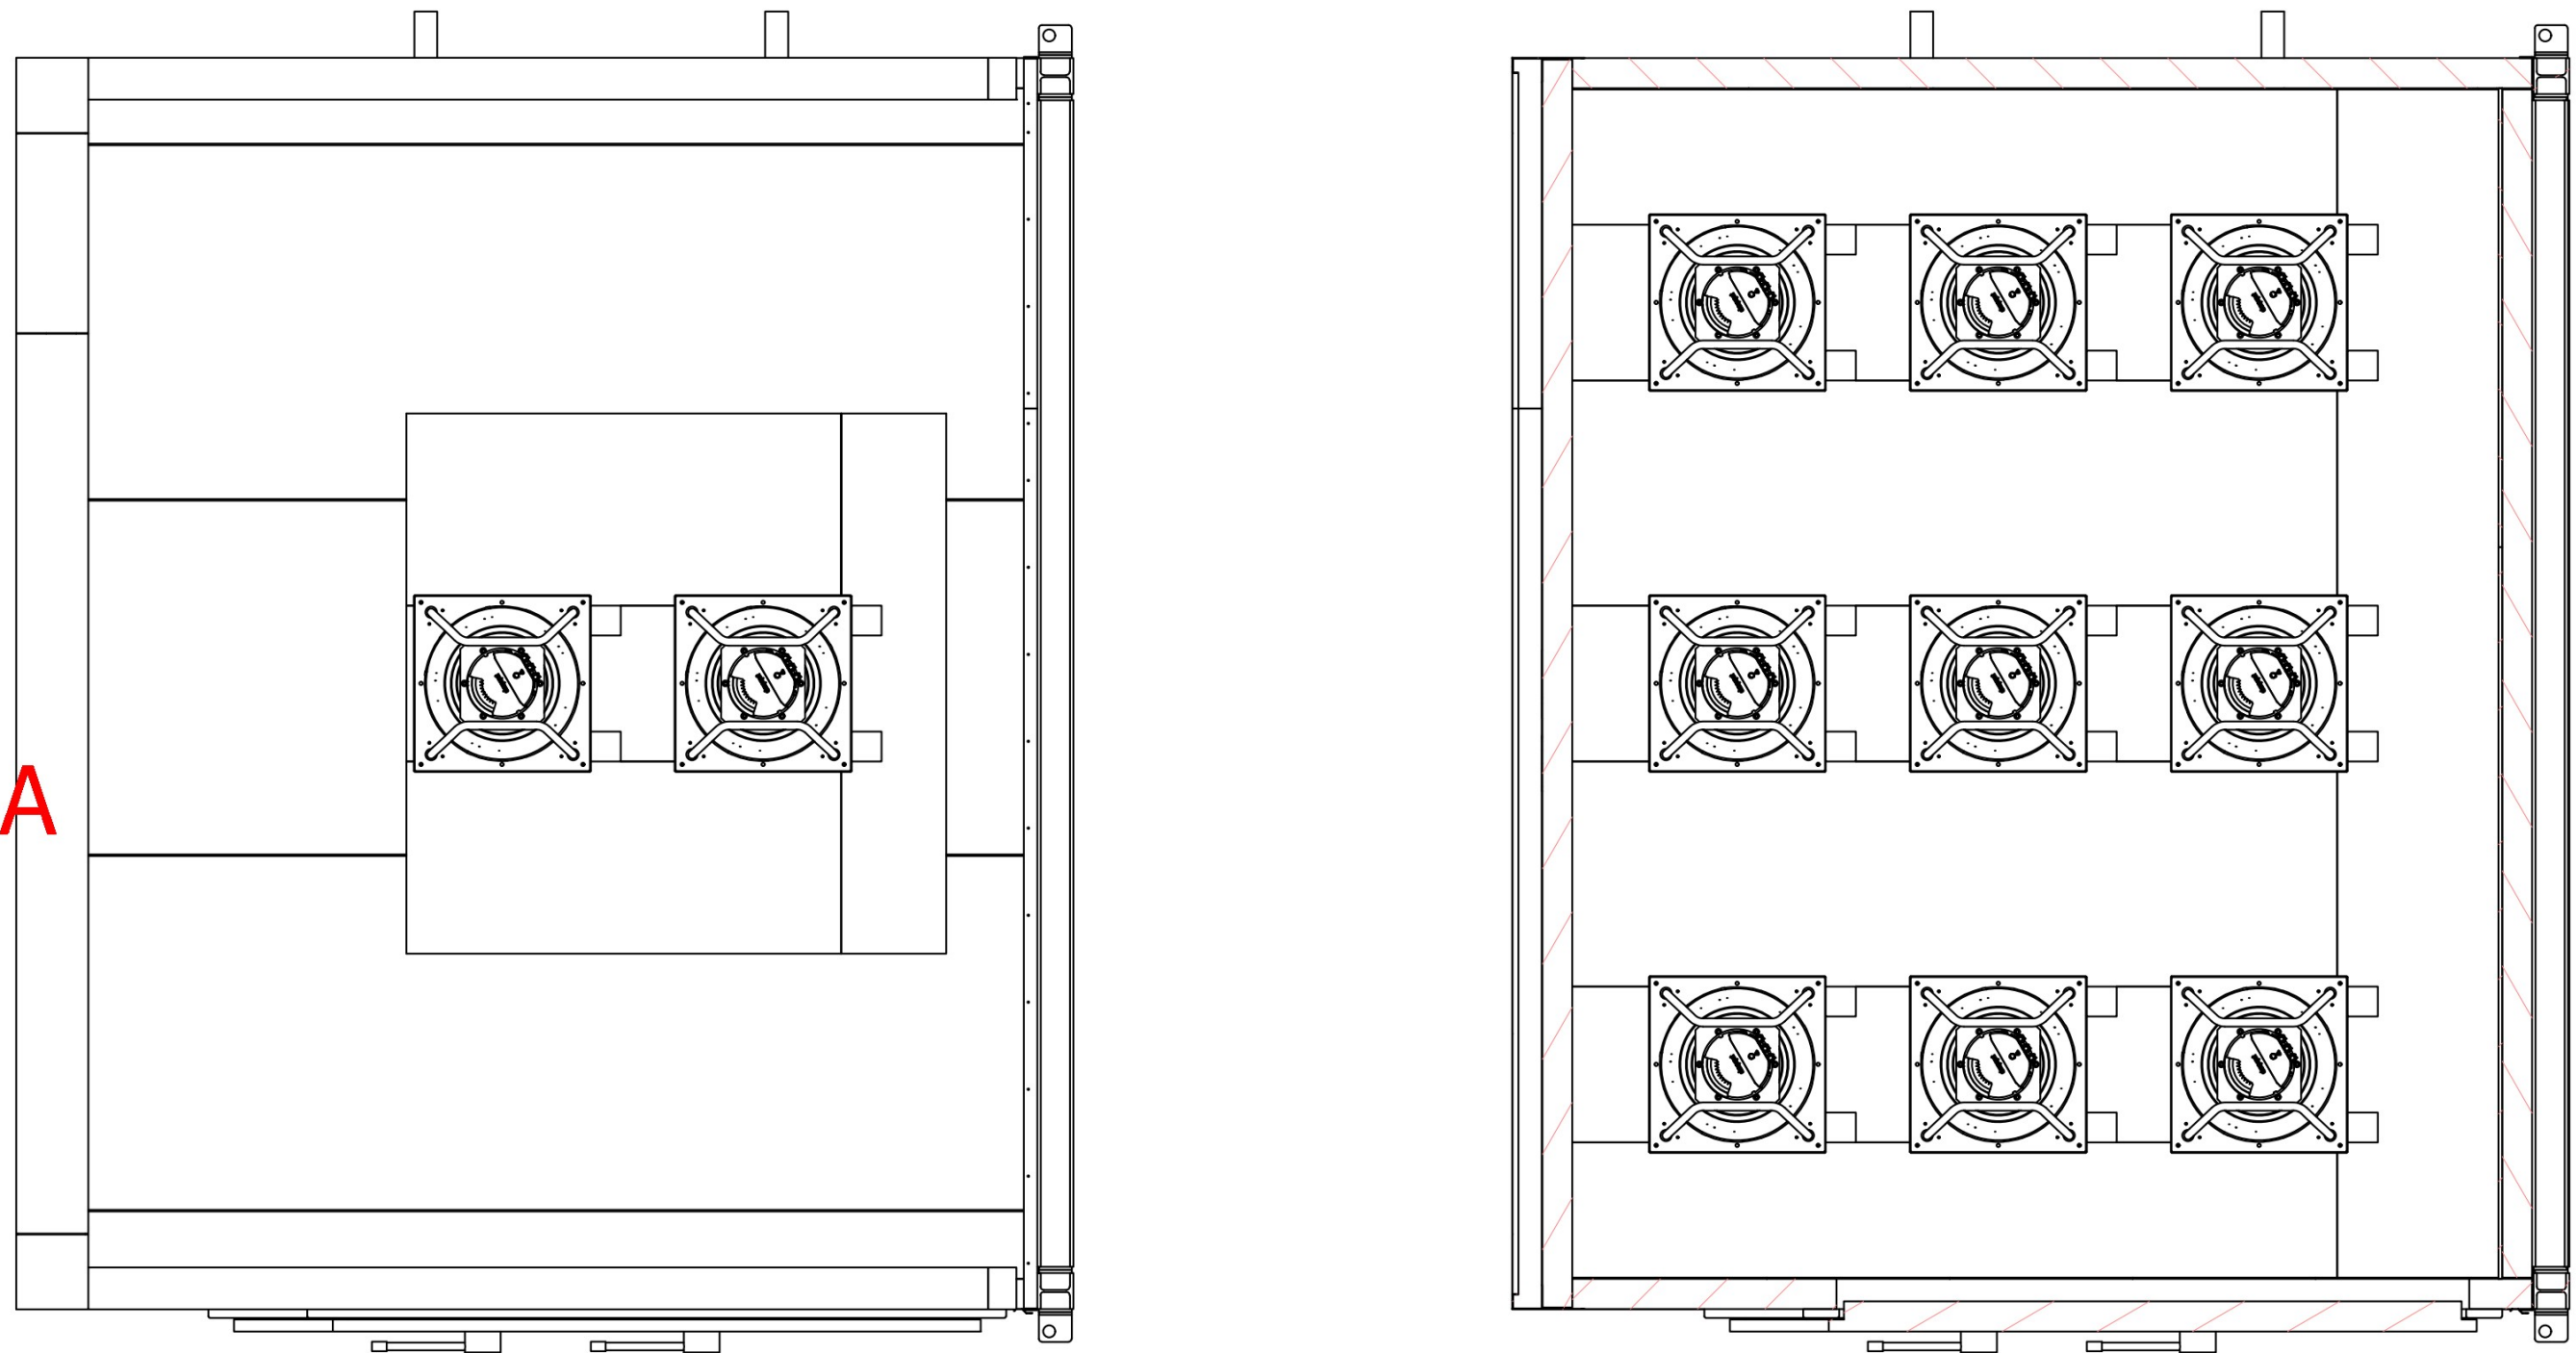

Opdrachtgever:	Friesland Campina	VOETS & DONKERS									
Projectnummer:	200312	KOELTECHNIEK EN LUCHTBEHANDELING									
Plaats:	Bedum	Website: www.voetsdonkers.nl					Adres: Nobelweg 8, 5482 NN Schijndel				
Datum:	2-2-2023	E-mail: info@voetsdonkers.nl					Tel.: 073 - 5492911				
Tekeningpakket:	200312 LBK rijping 2										
Tekeningnaam:	LBK rijping 2										
Formaat:	A2	Schaal:			Aantal:		Ballonnummer:			Sheet:	1 OF 1

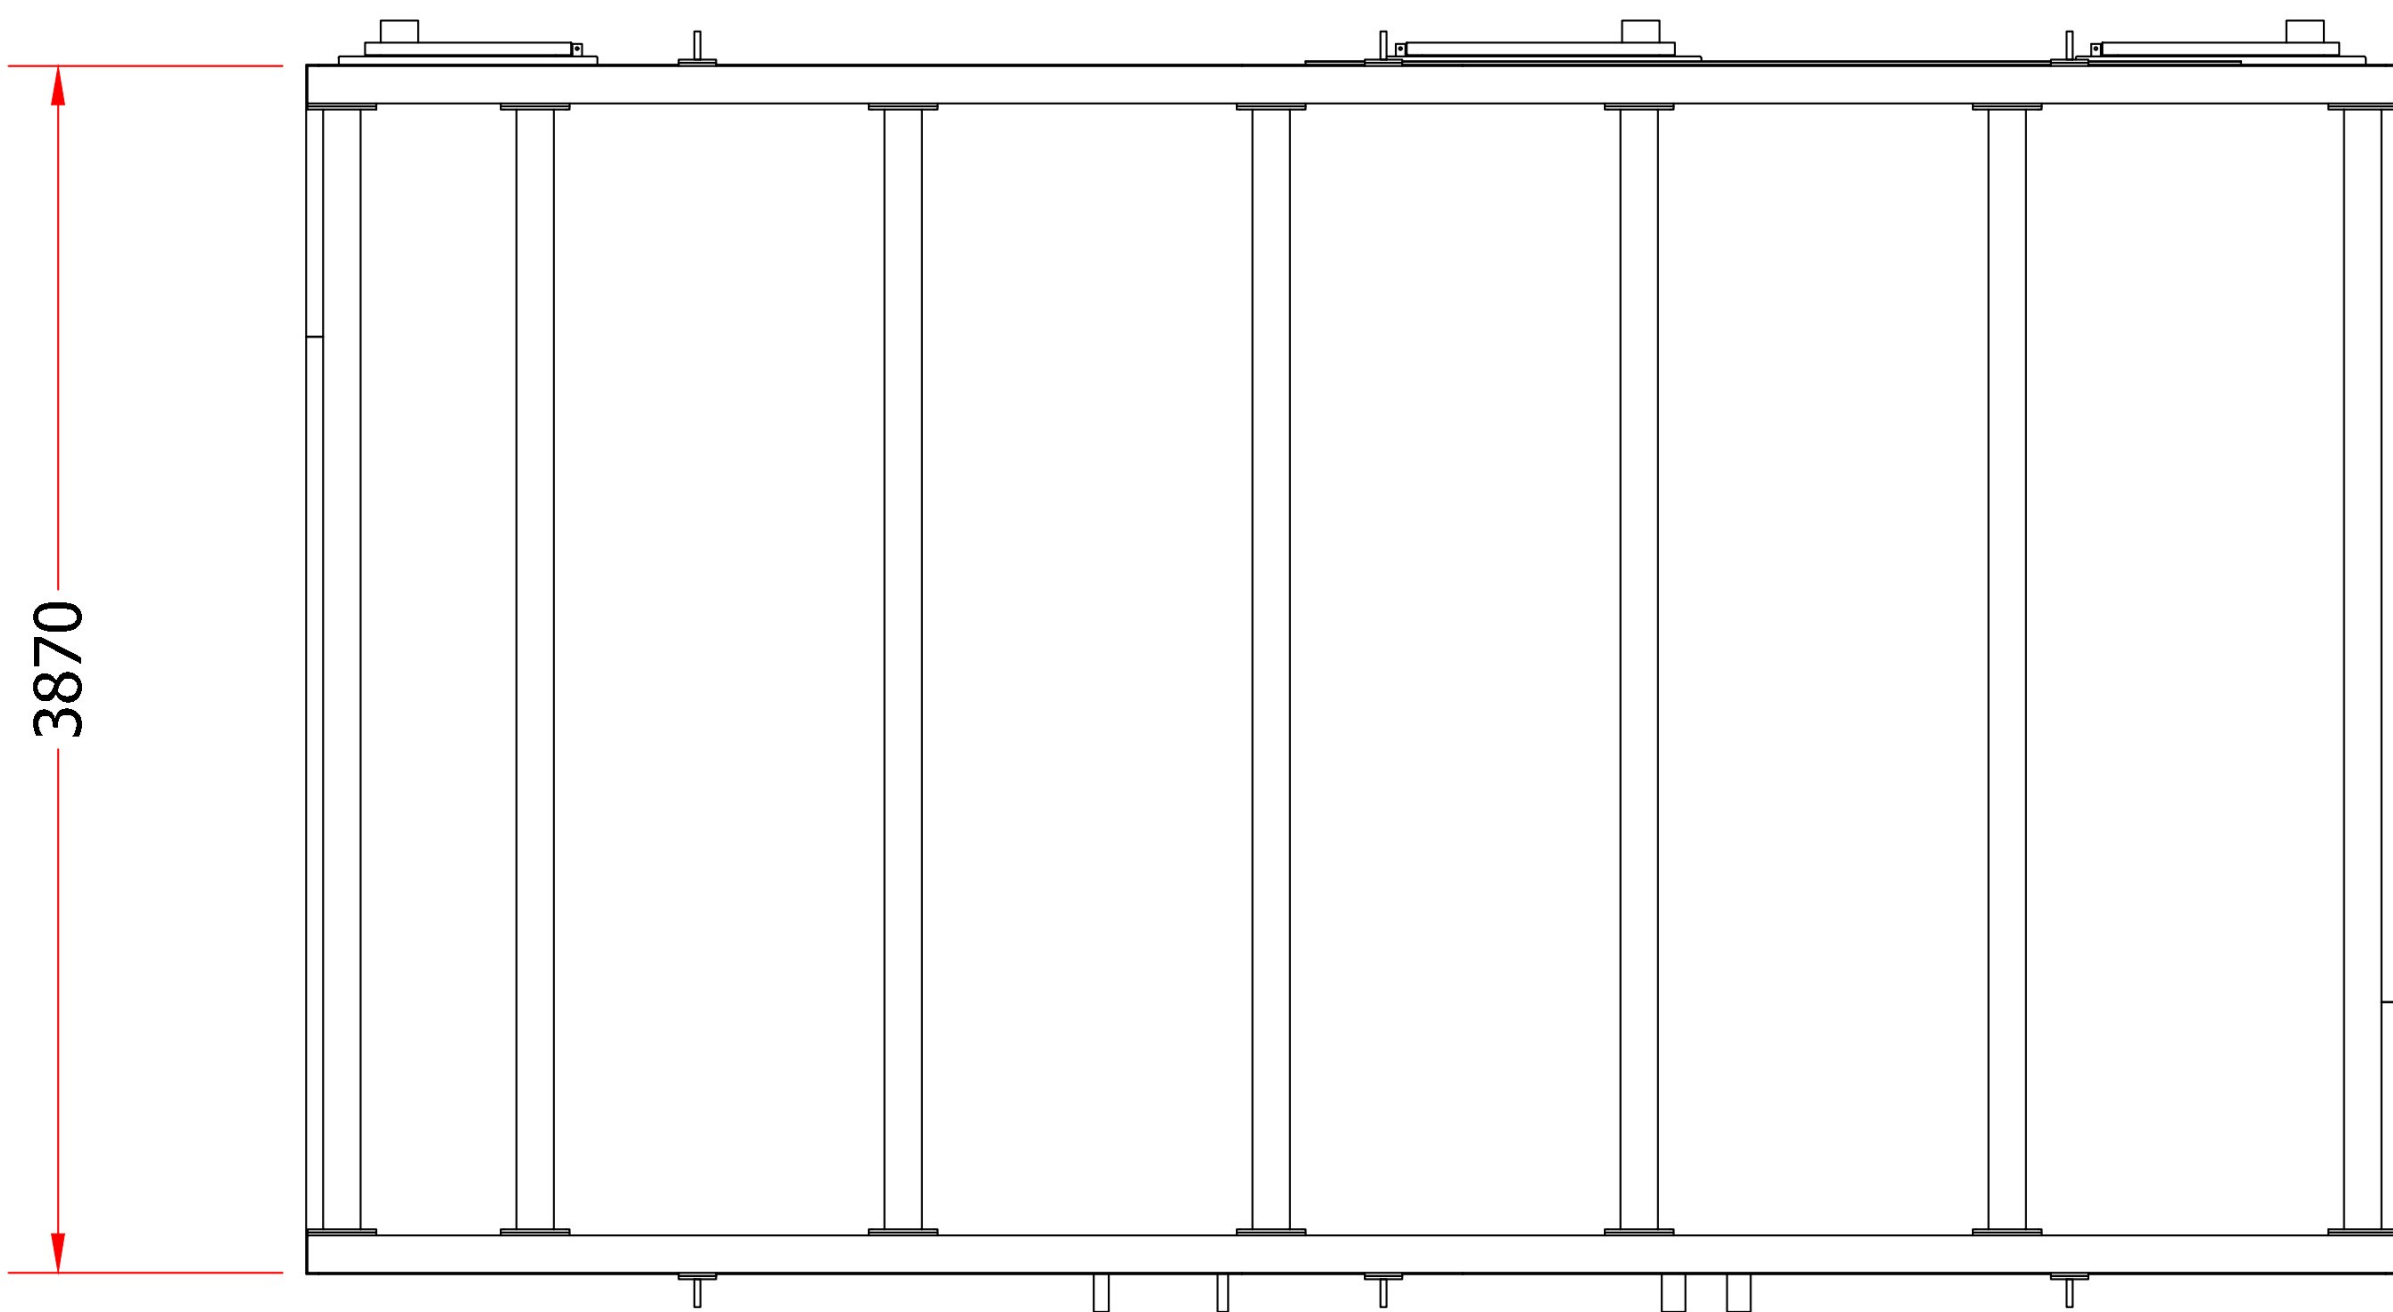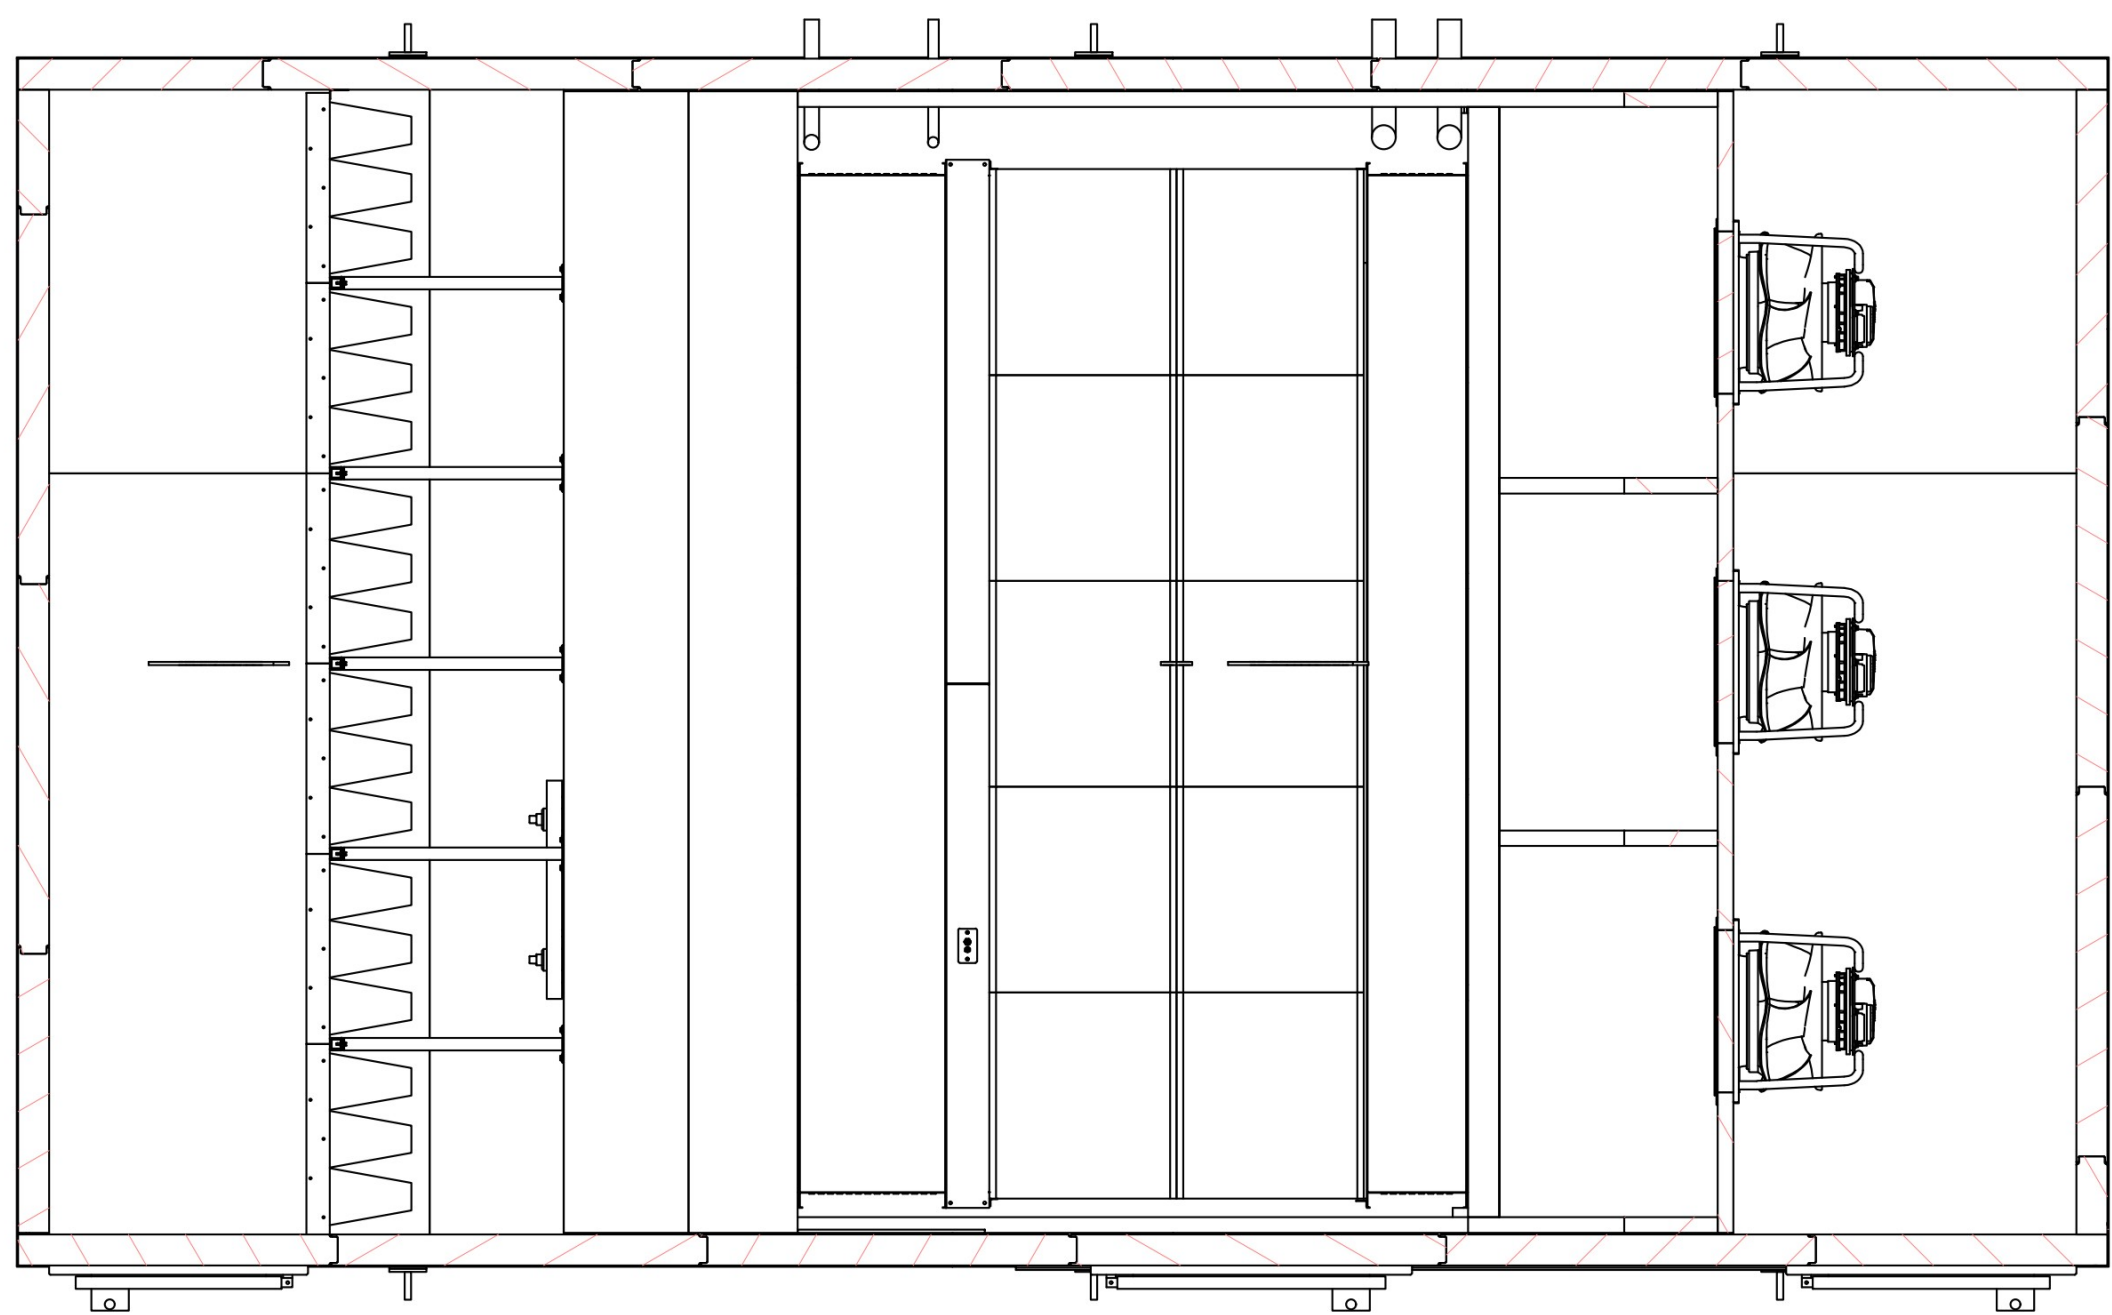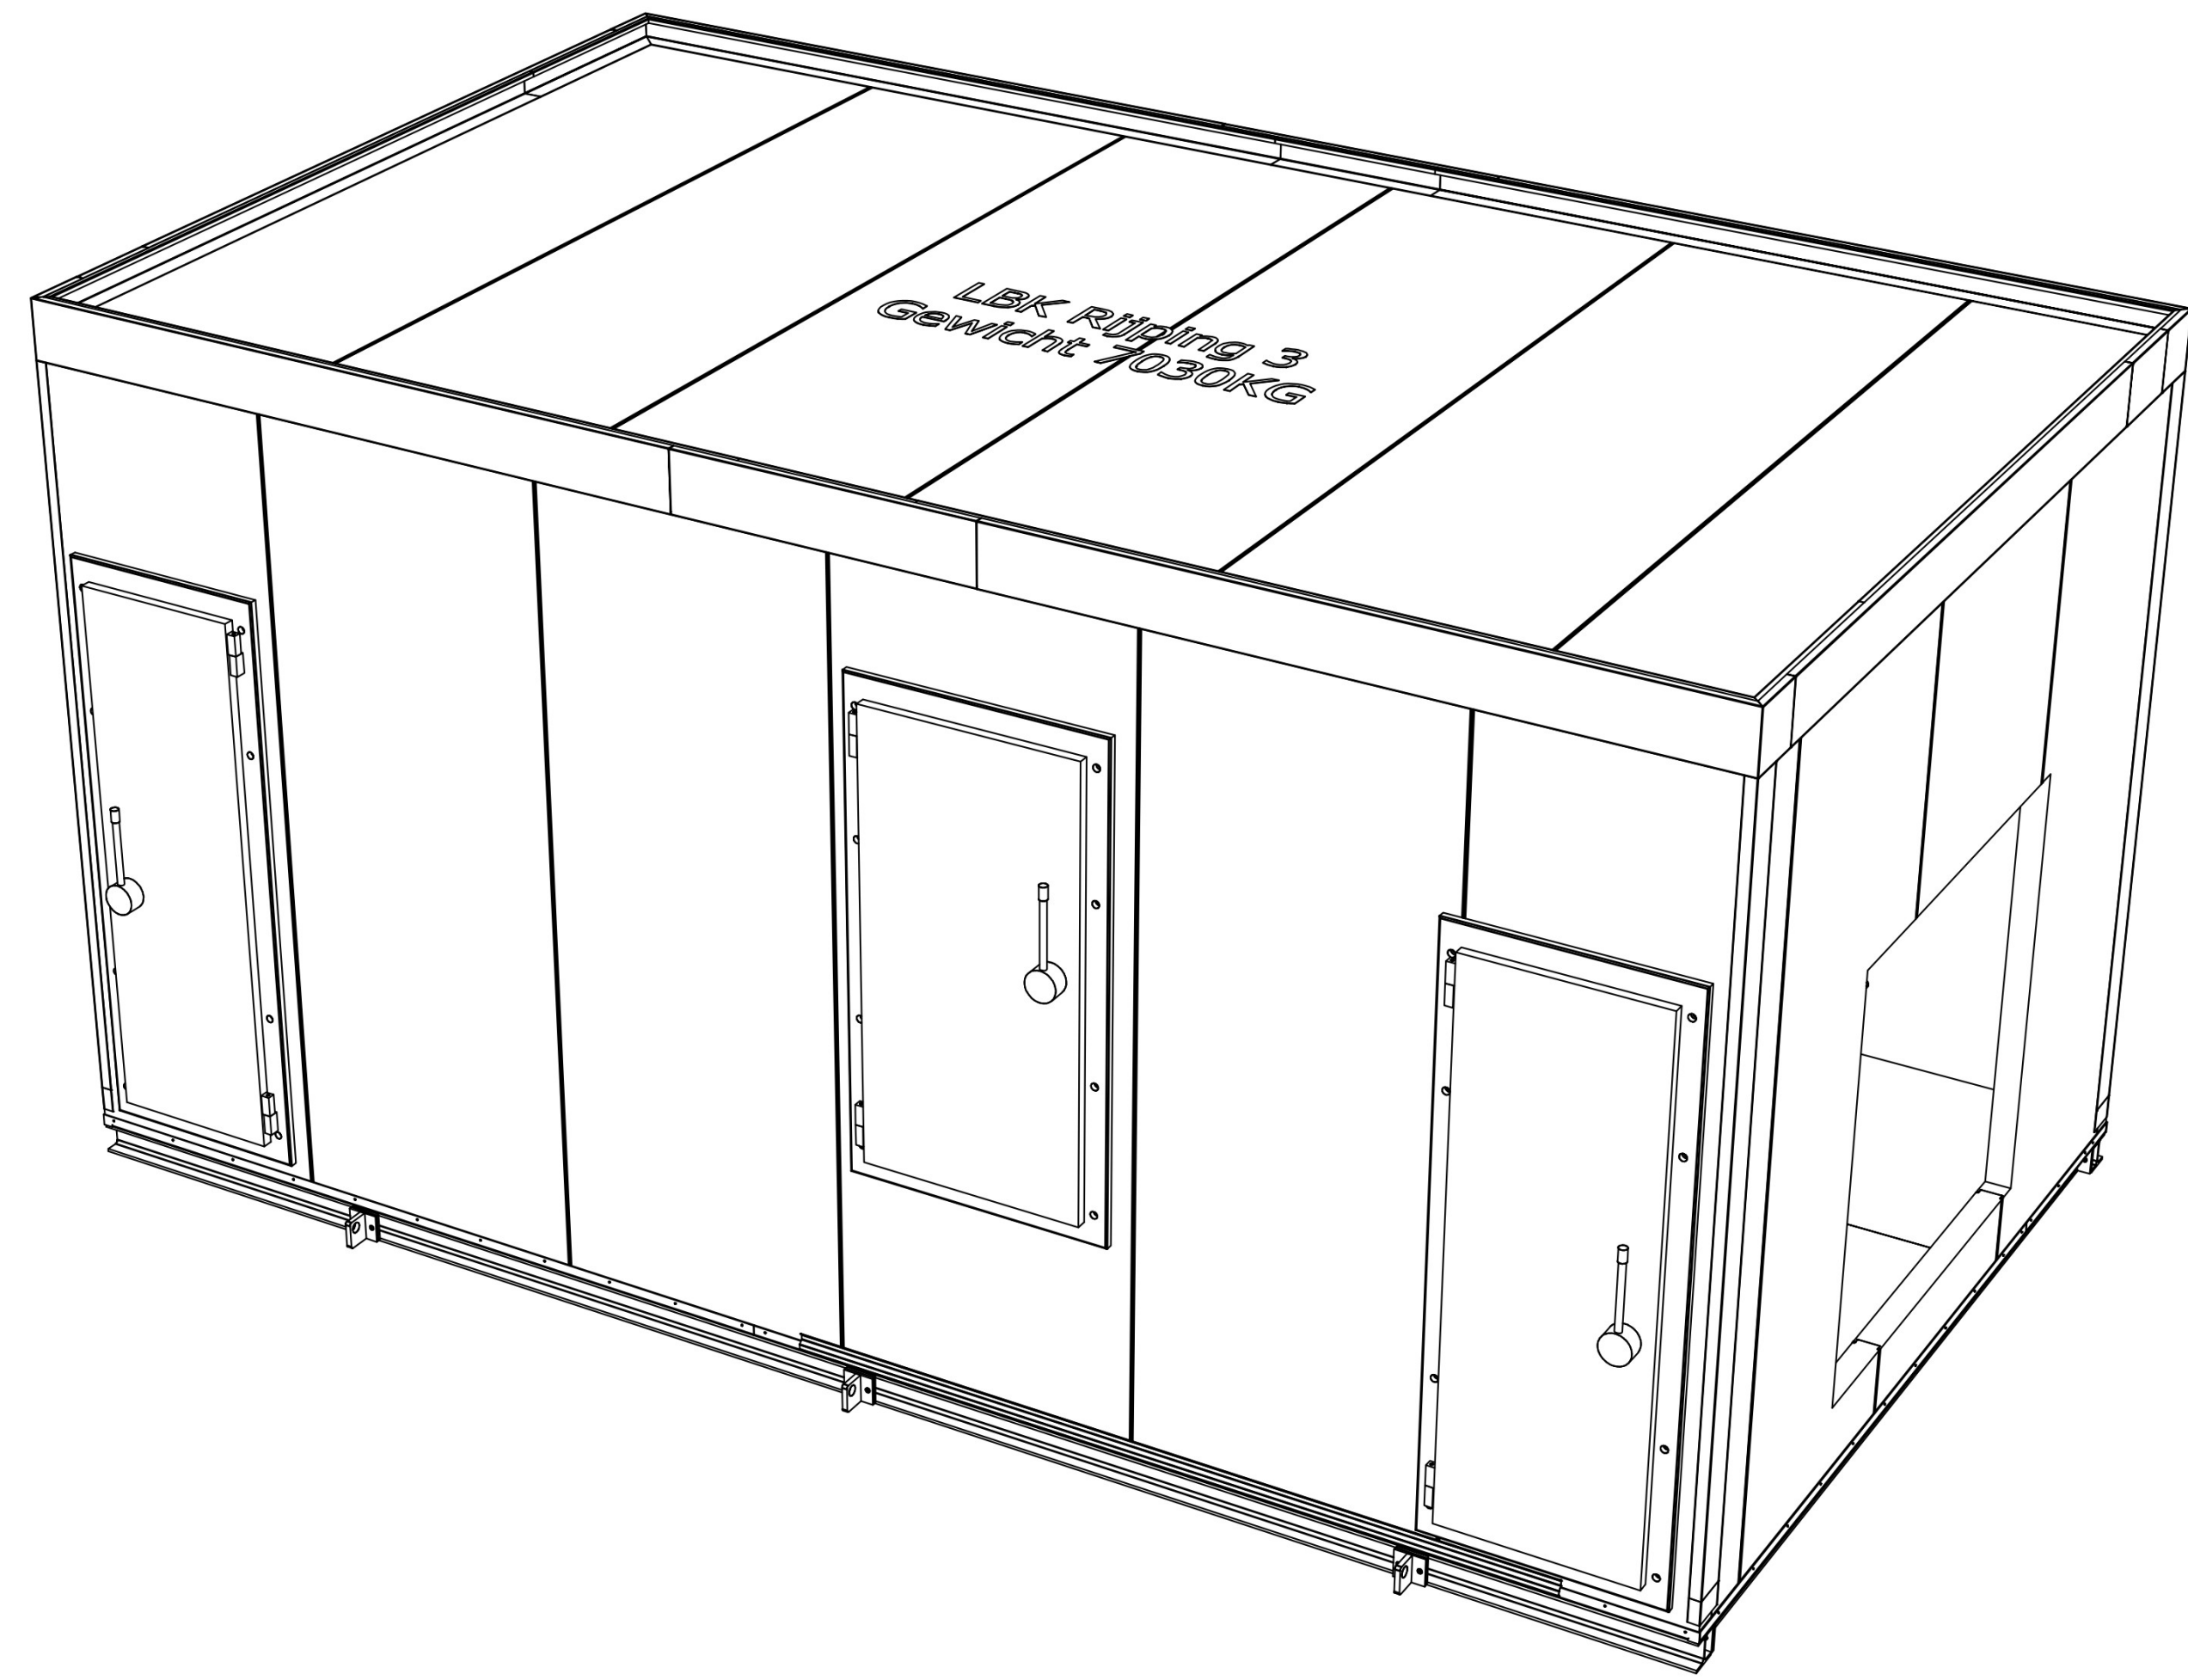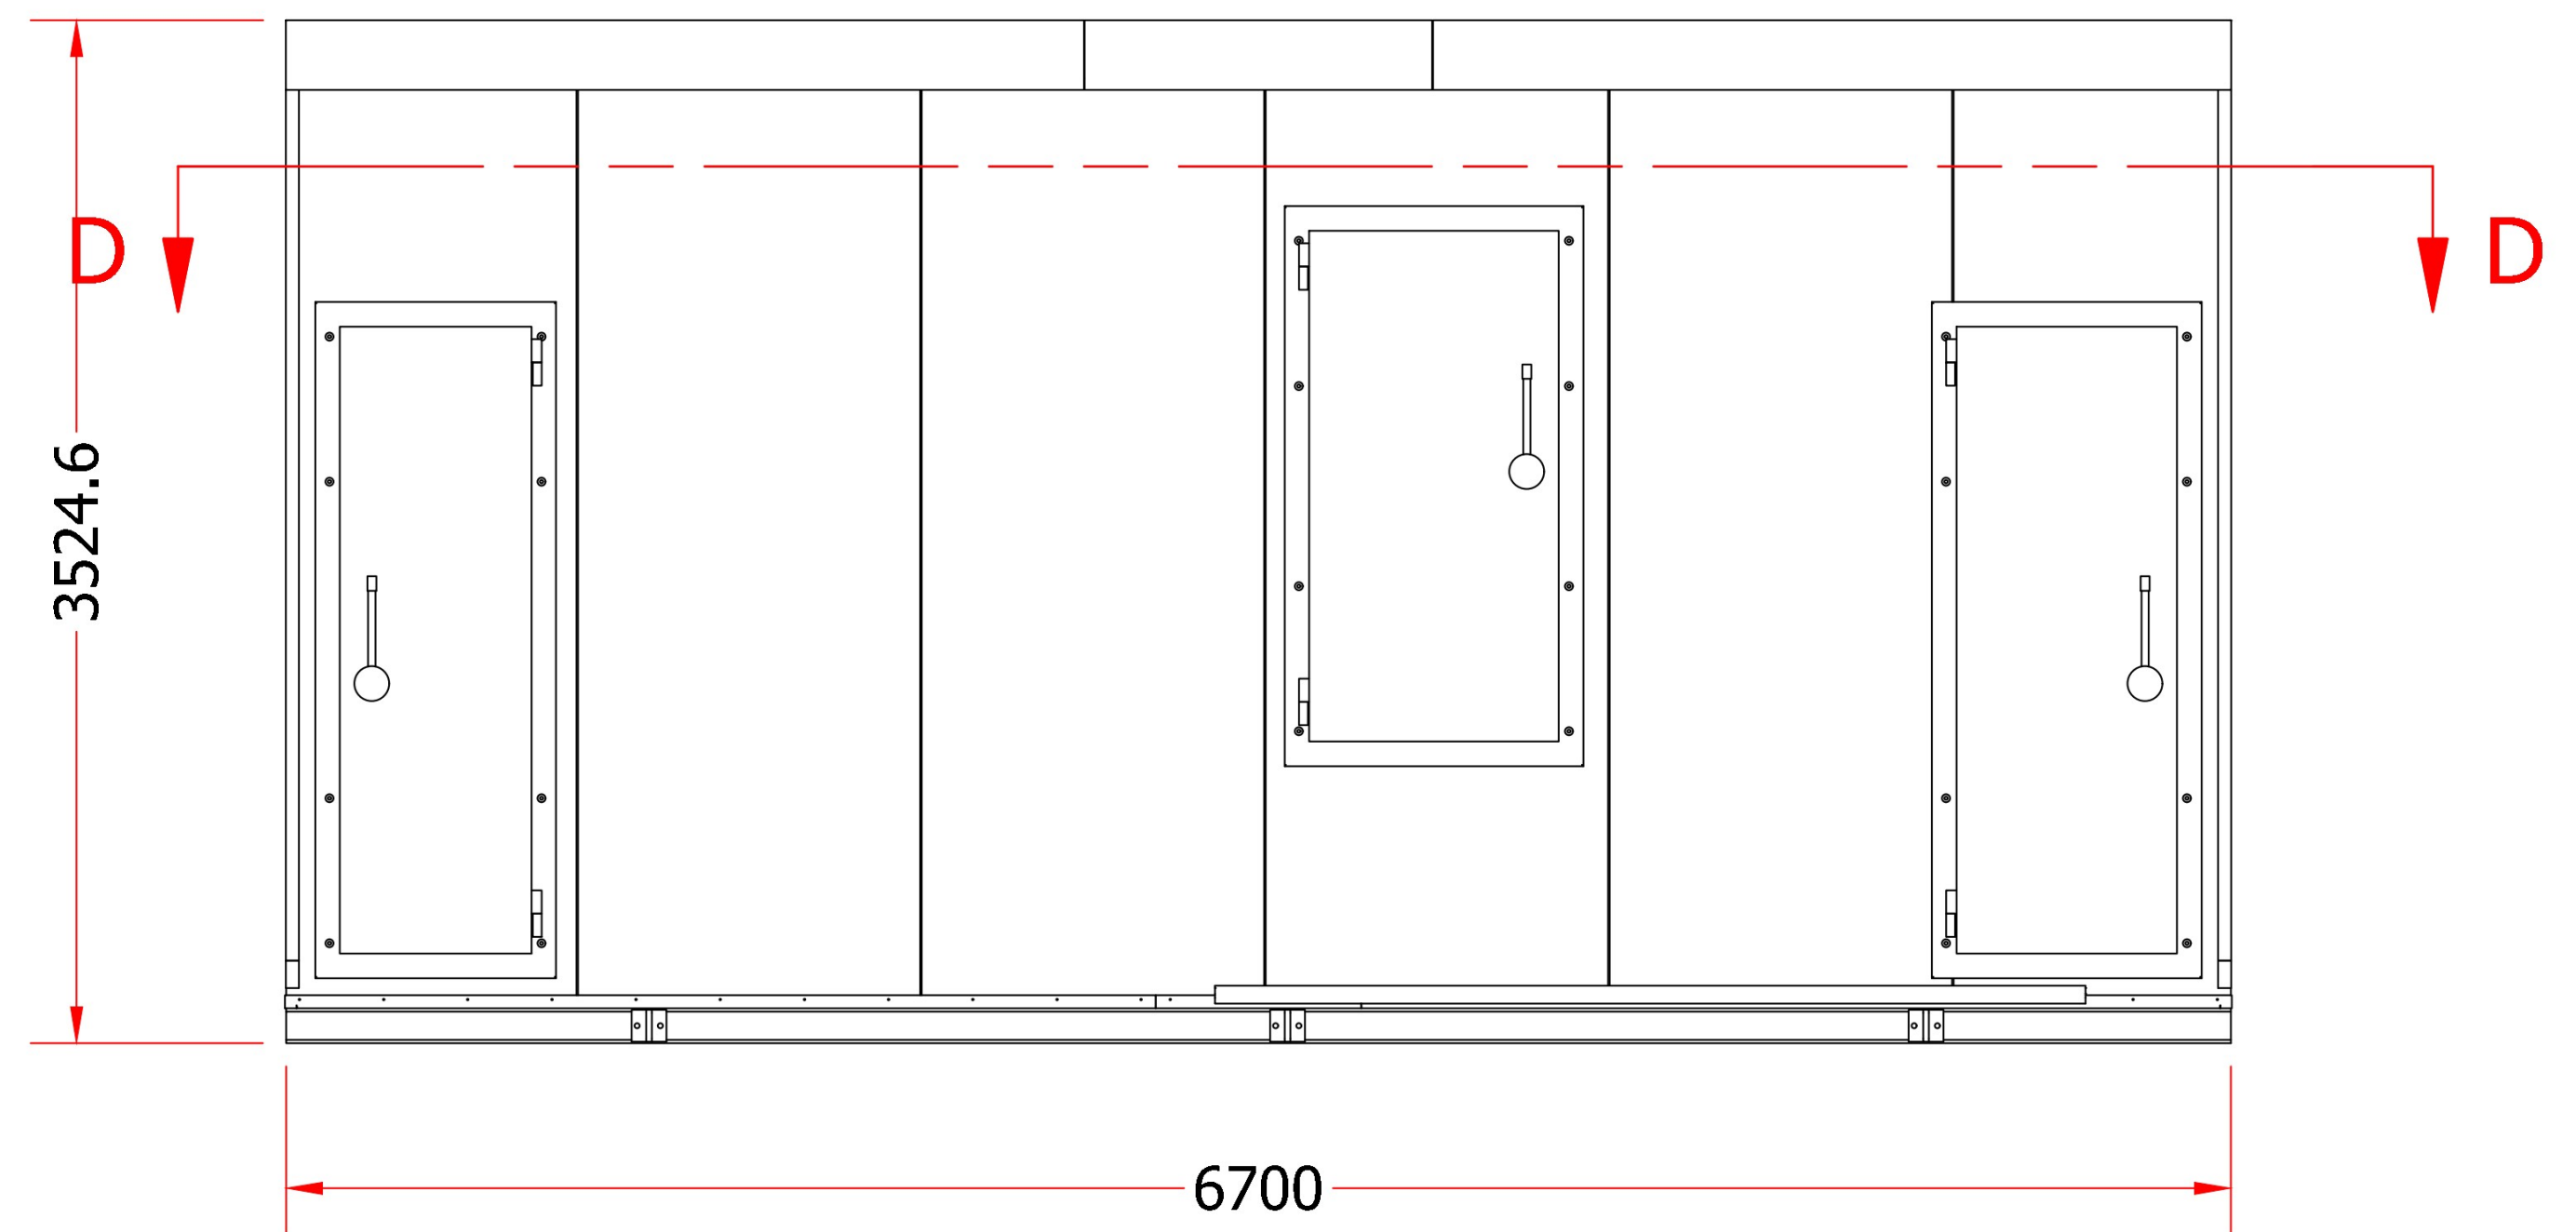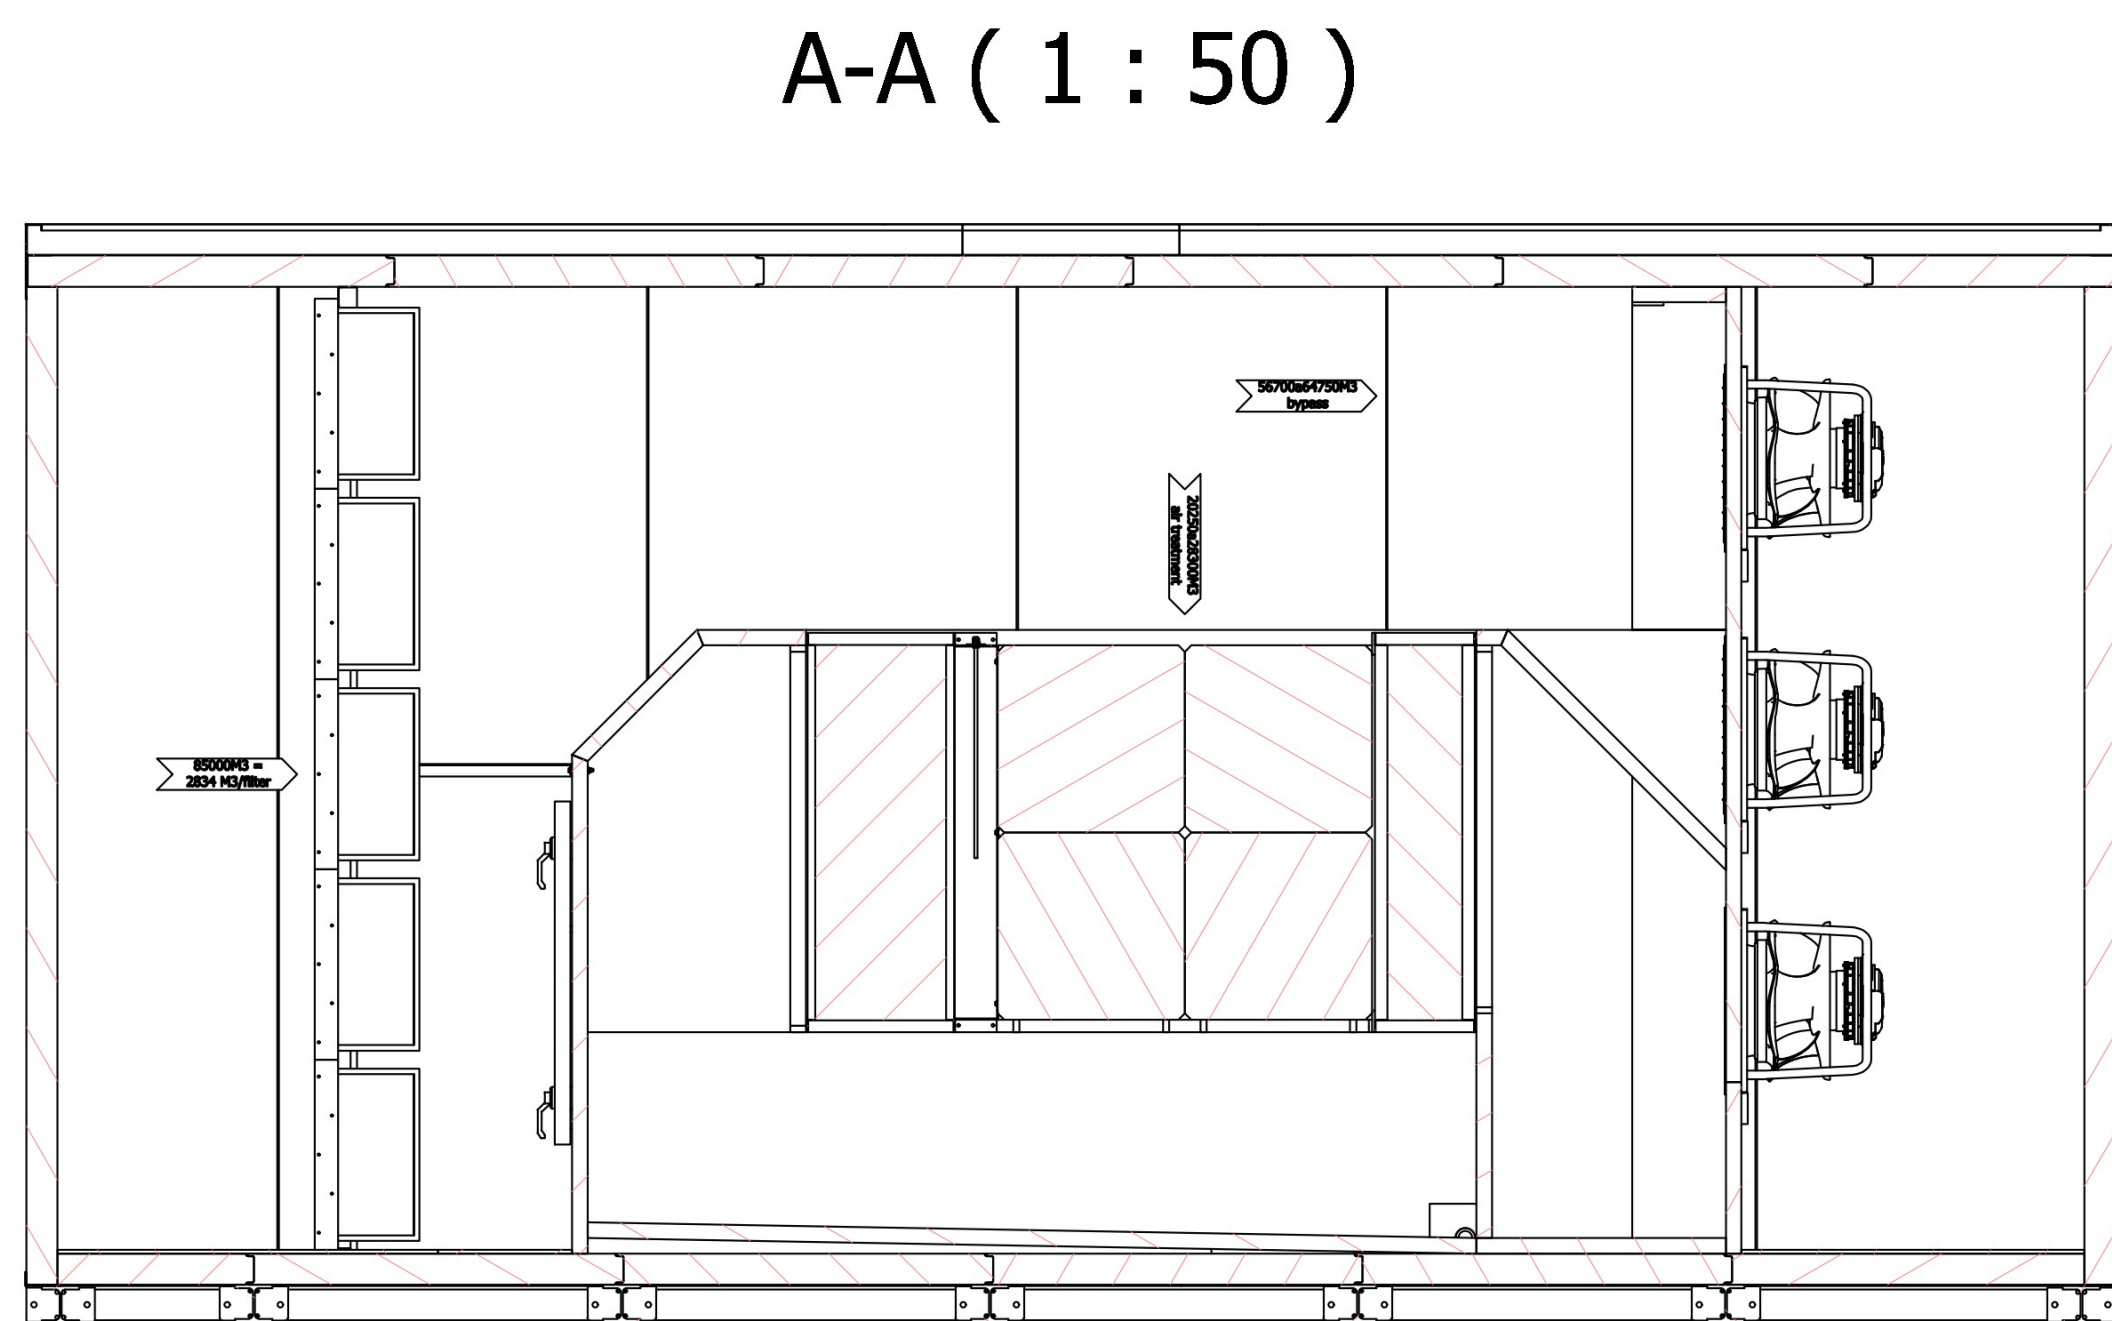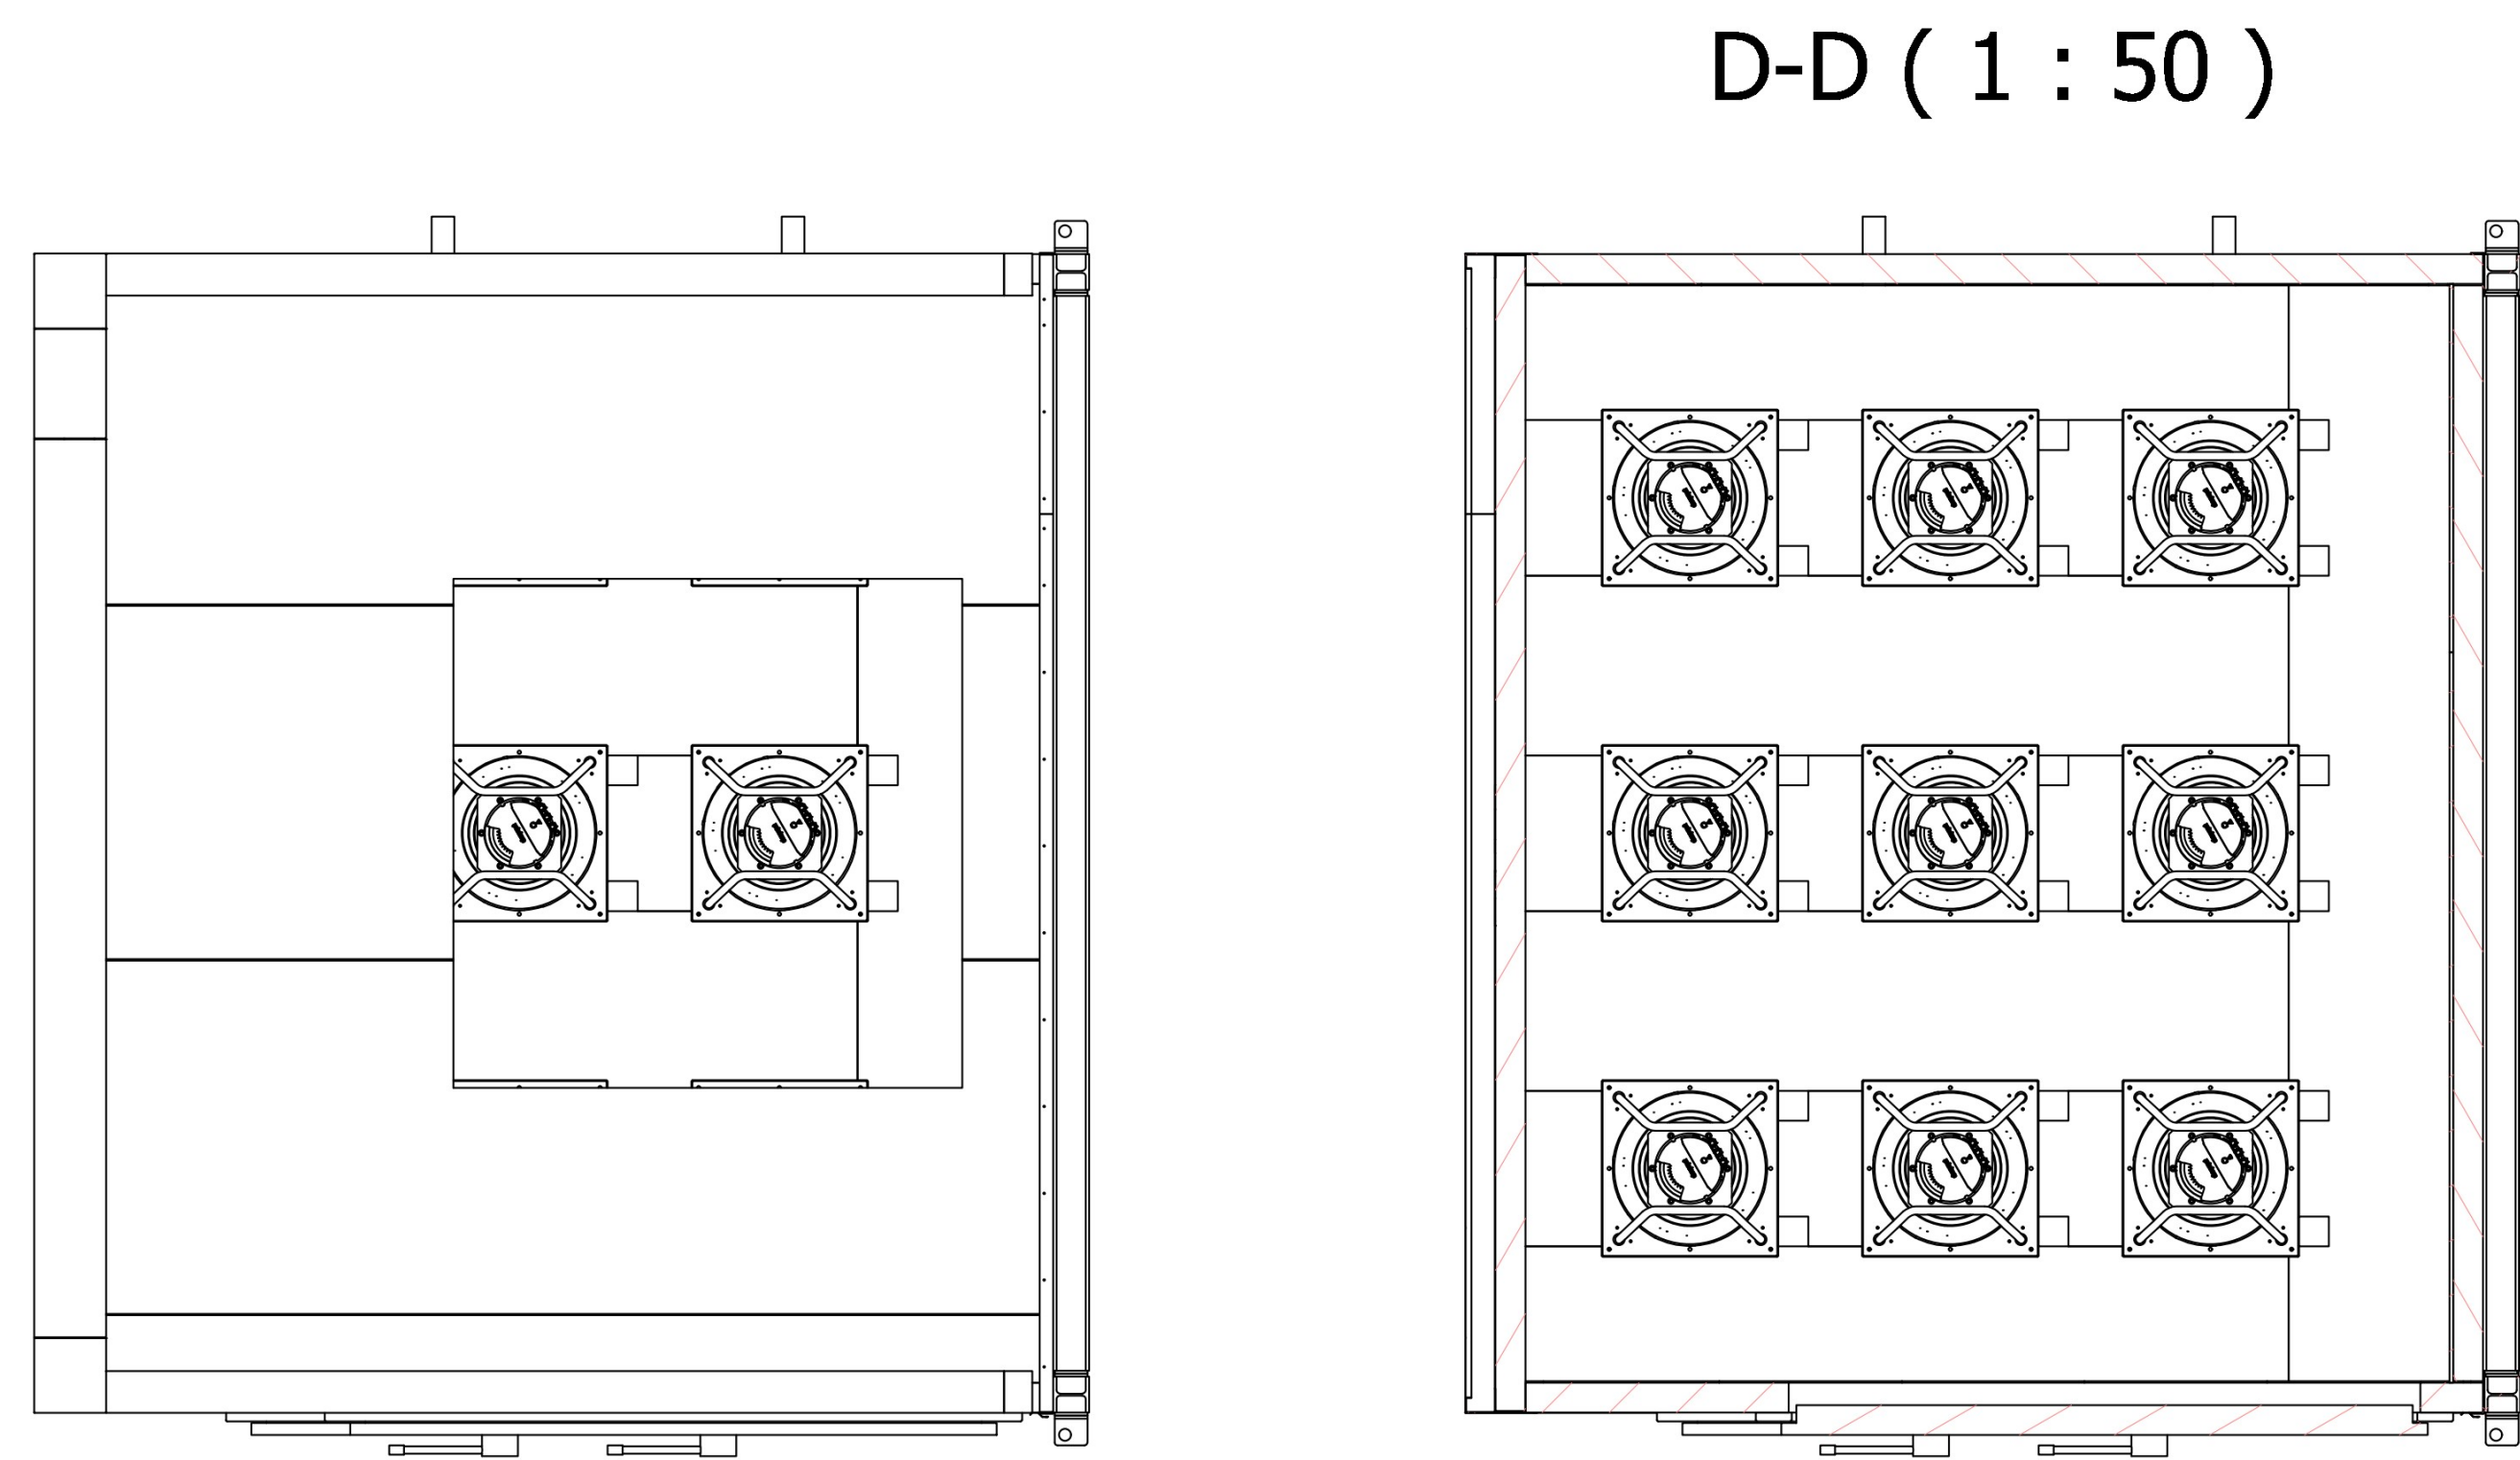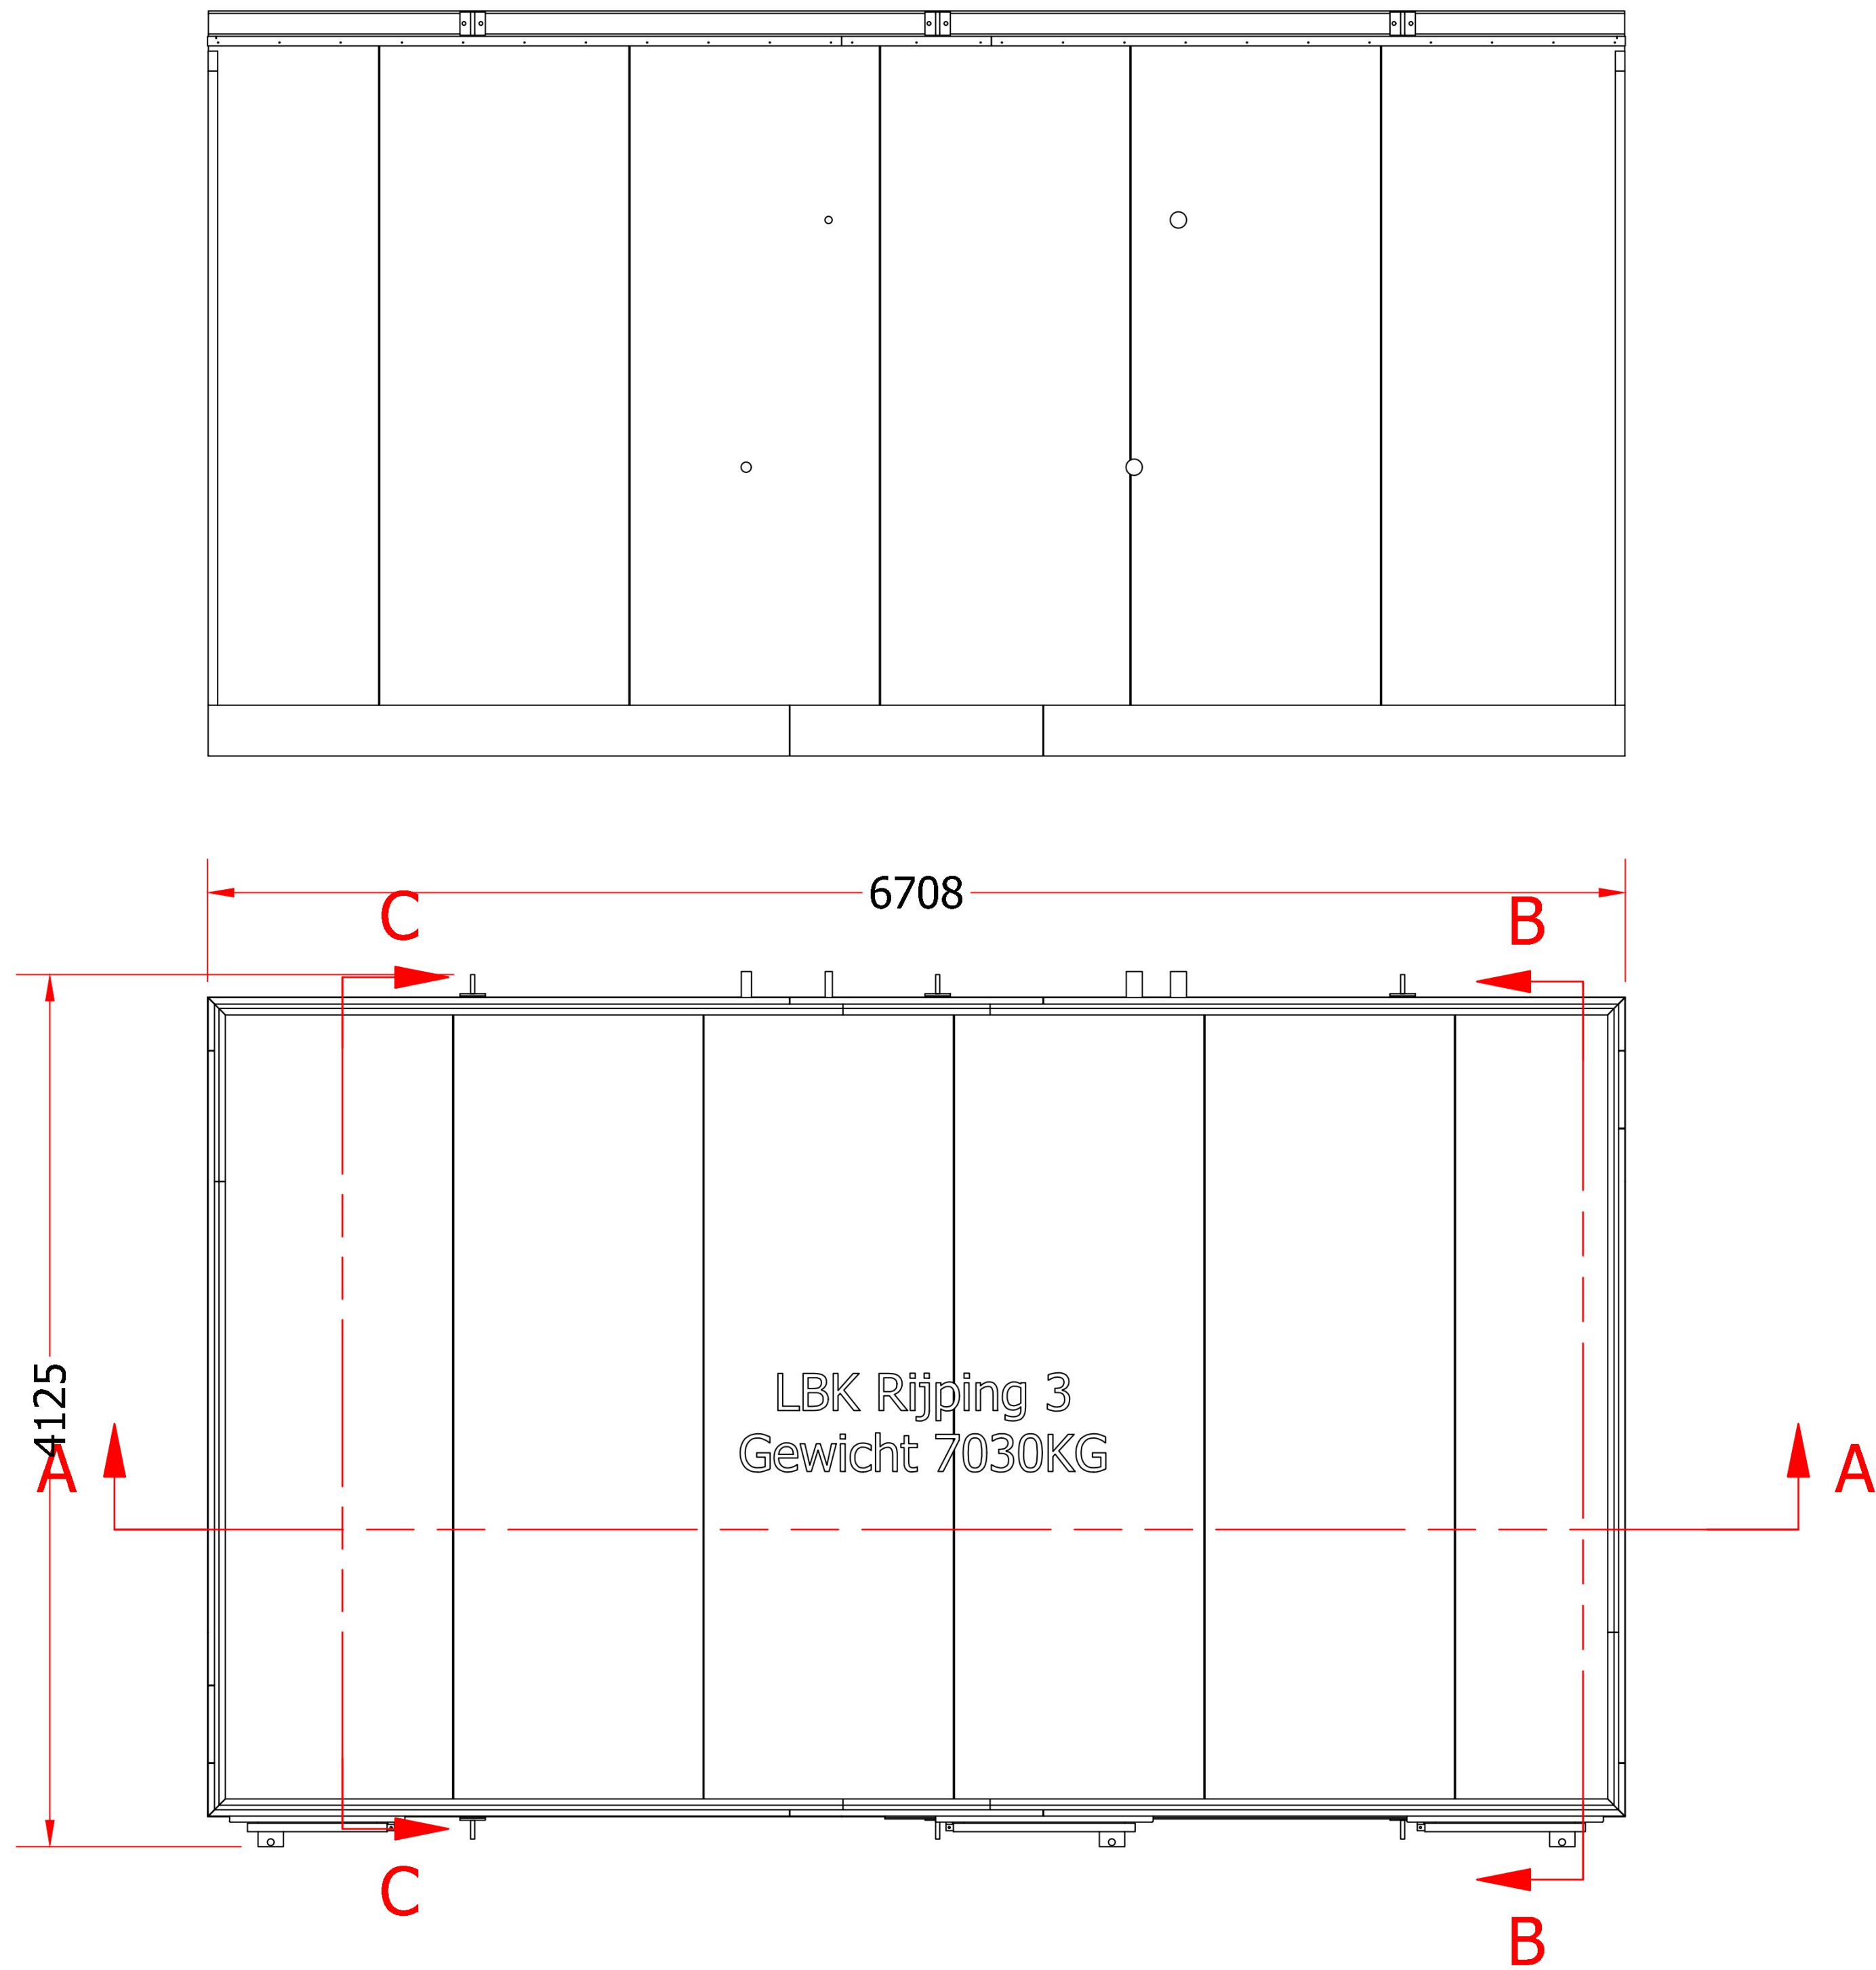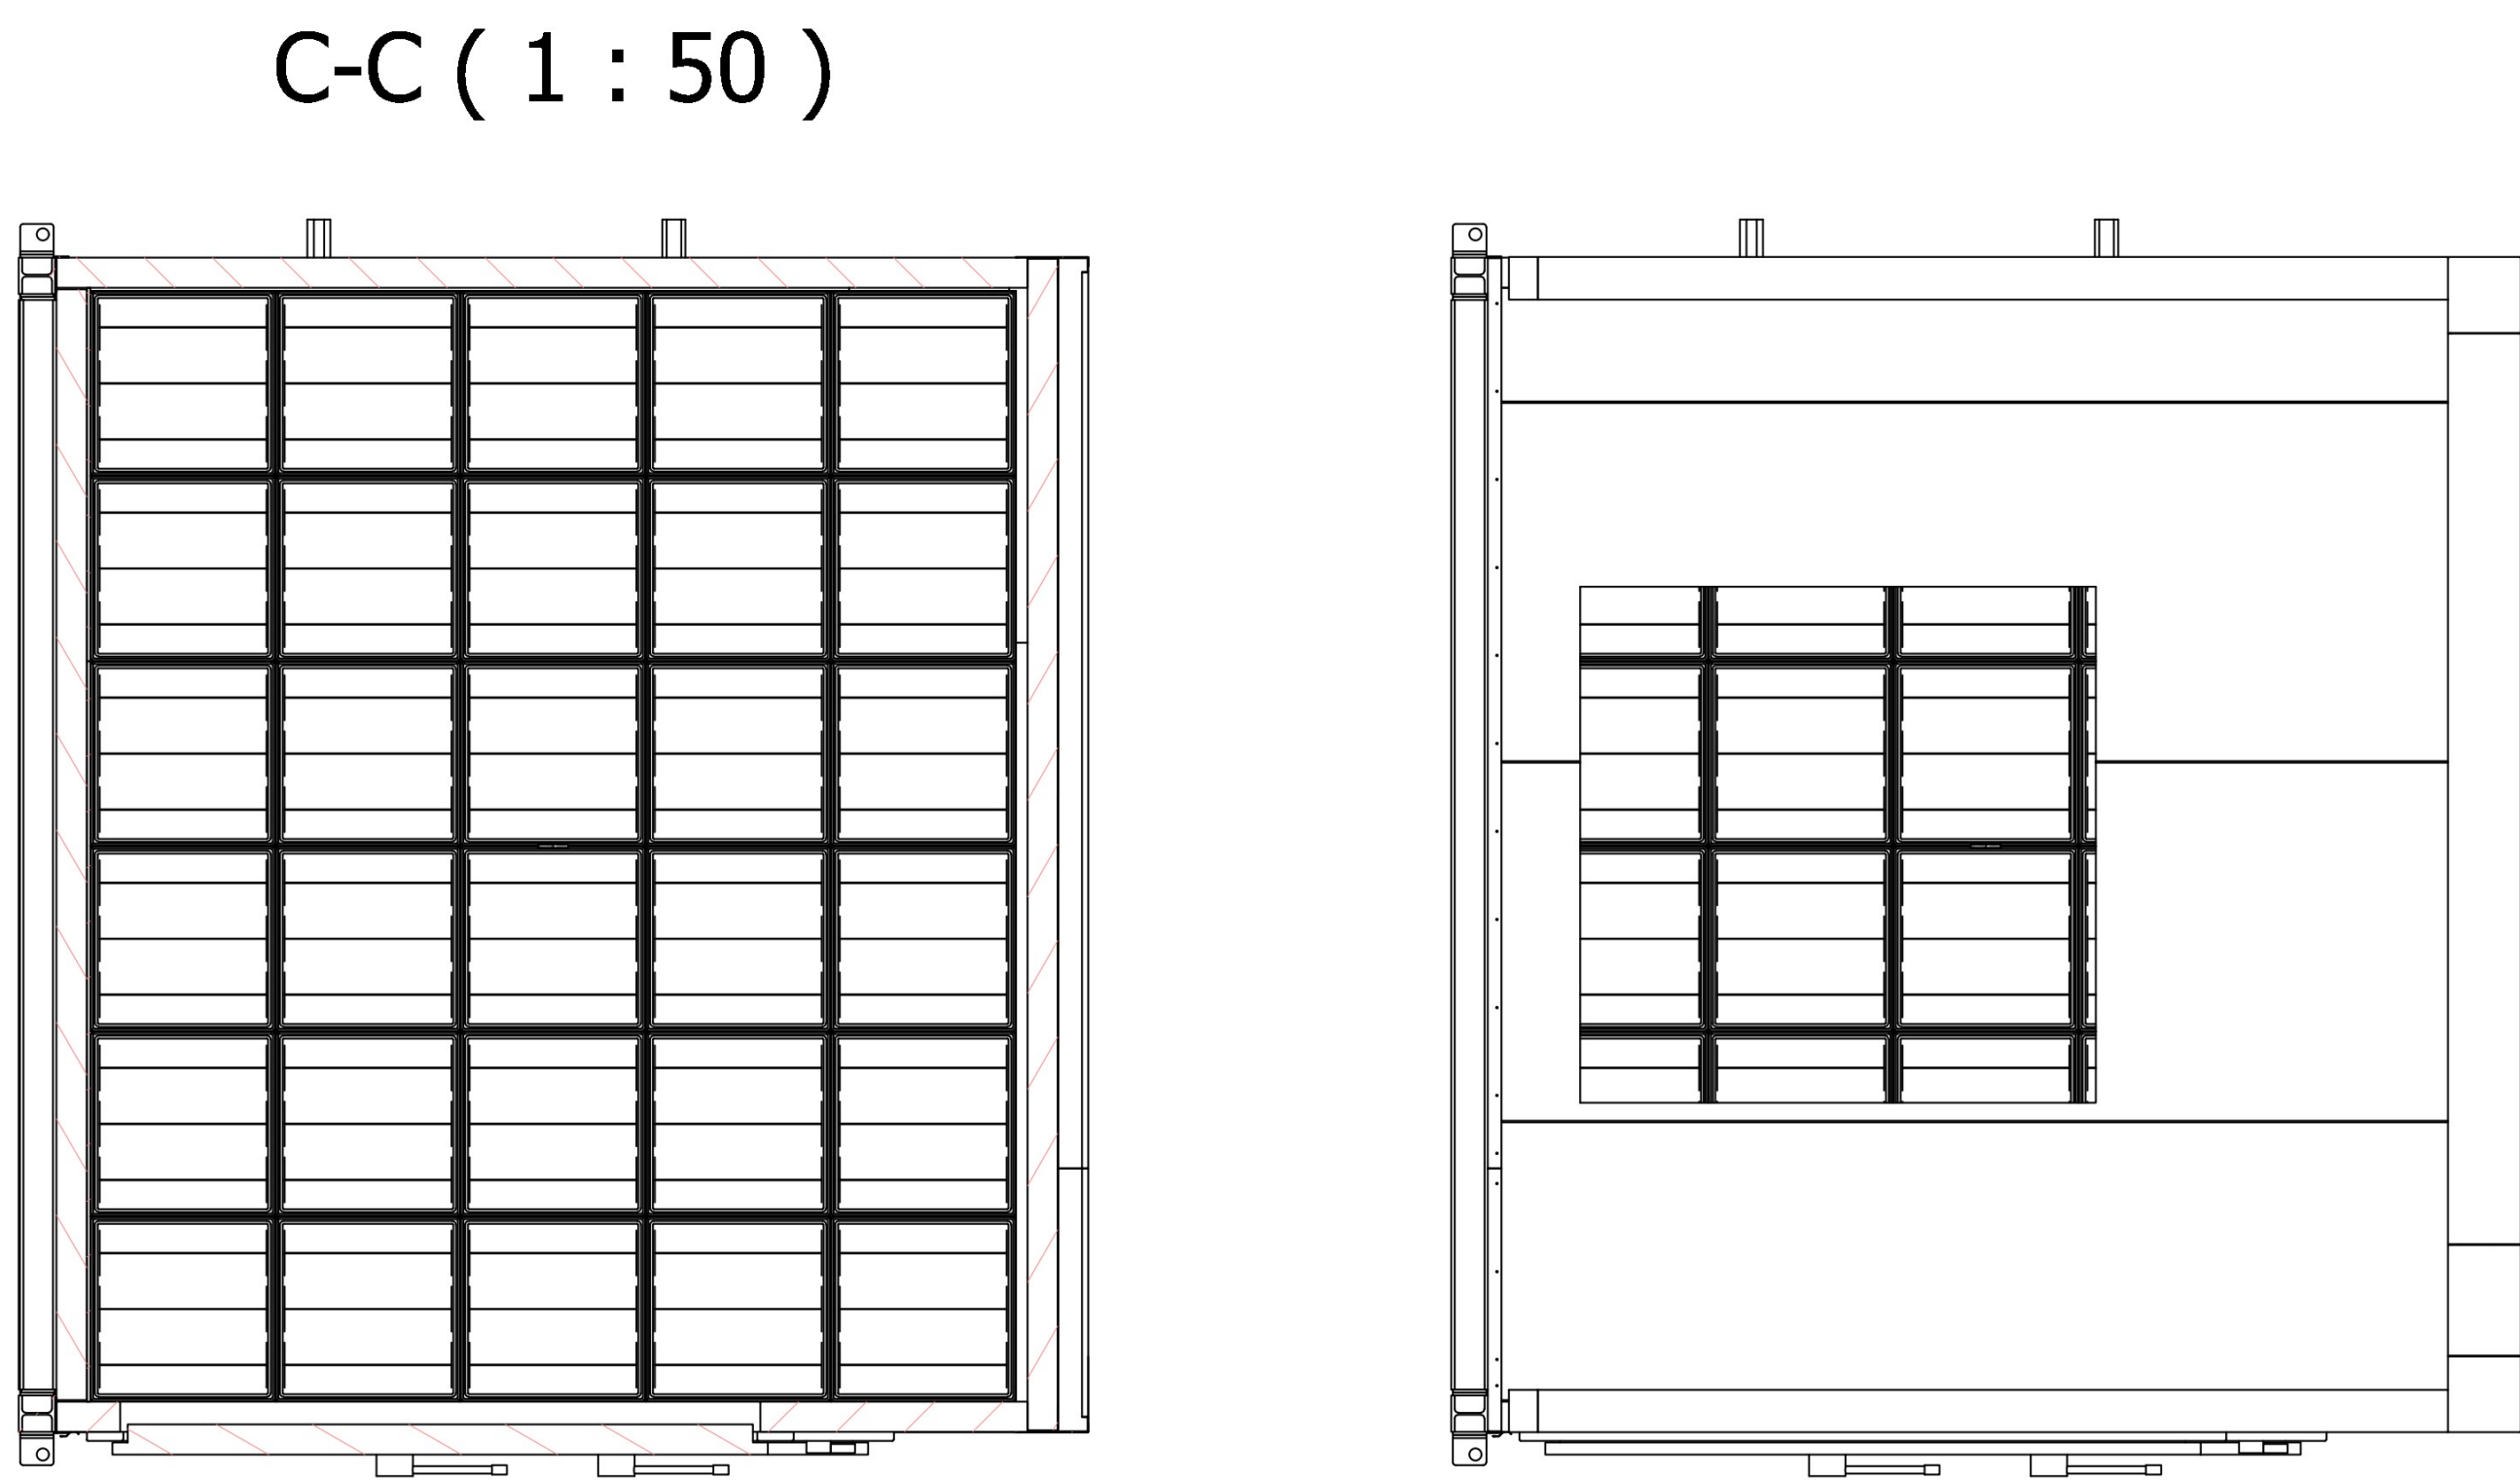

Opdrachtgever:	Friesland Campina	VOETS & DONKERS KOELTECHNIEK EN LUCHTBEHANDELING	
Projectnummer:	200312		
Plaats:	Bedum	Website: www.voetsdonkers.nl	Adres: Nobelweg 8, 5482 NN Schijndel
Datum:	2-2-2023	E-mail: info@voetsdonkers.nl	Tel.: 073 - 5492911
Tekeningpakket:	200312 LBK rijping 3		
Tekeningnaam:	LBK rijping 3		
Formaat:	A2	Schaal:	
Aantal:		Ballonnummer:	
Sheet:	1 OF 1		