




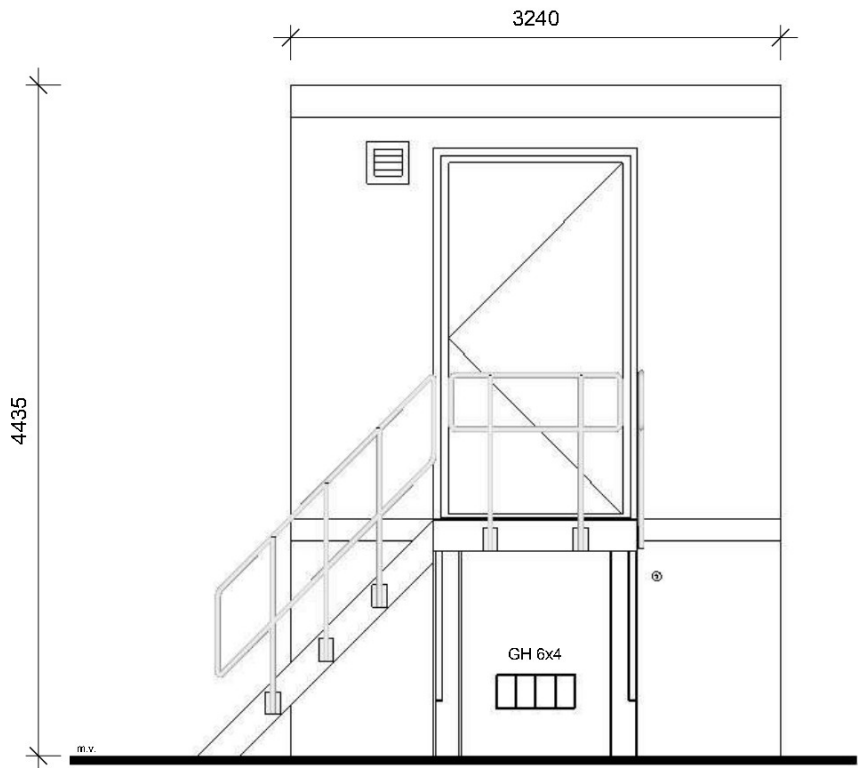


vooraanzicht
schaal 1:50

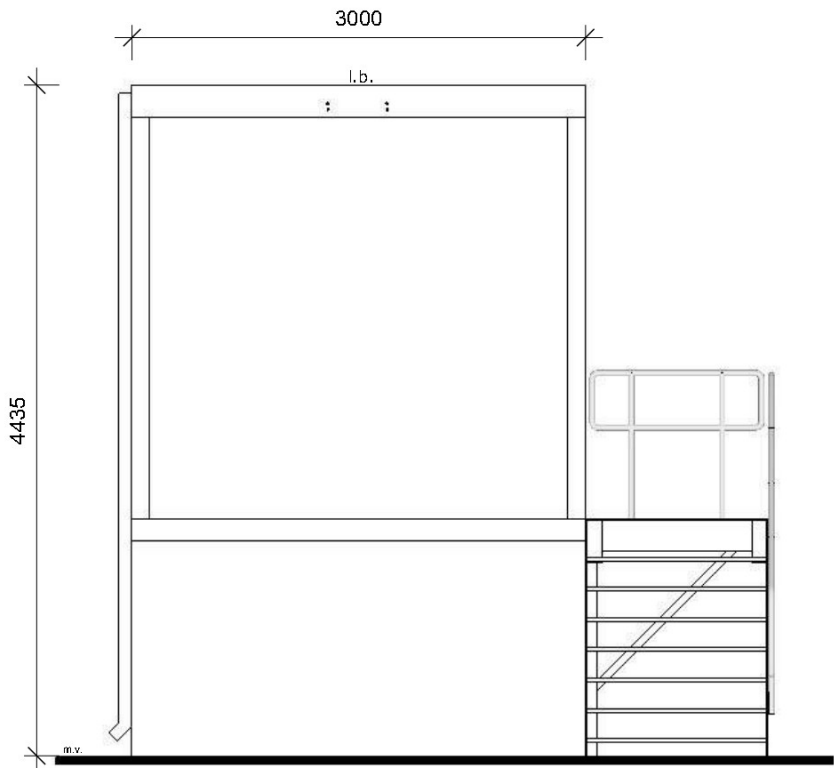

linkeraanzicht
schaal 1:50

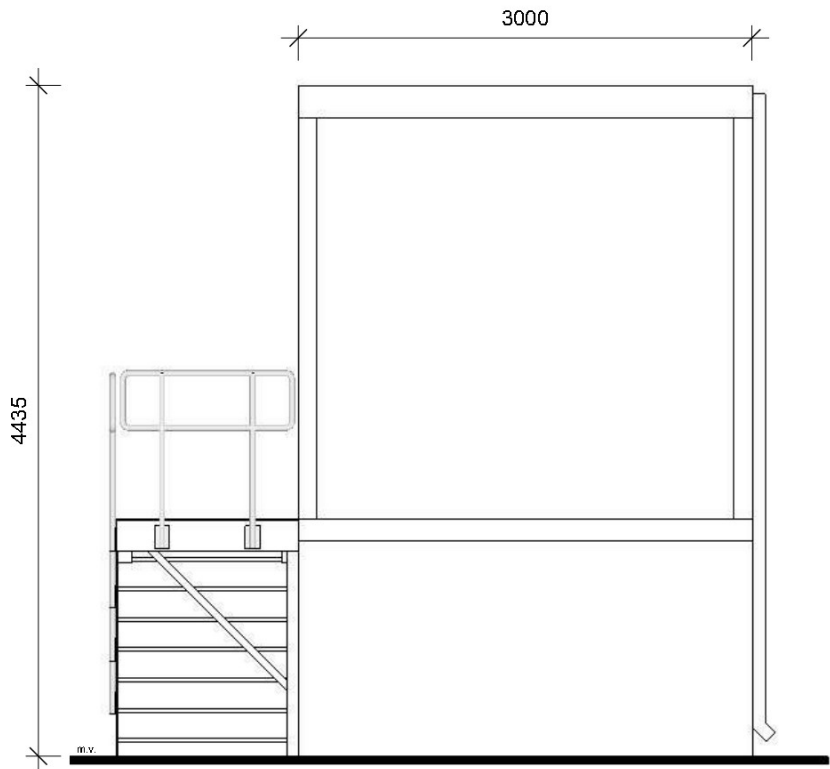

rechteraanzicht
schaal 1:50

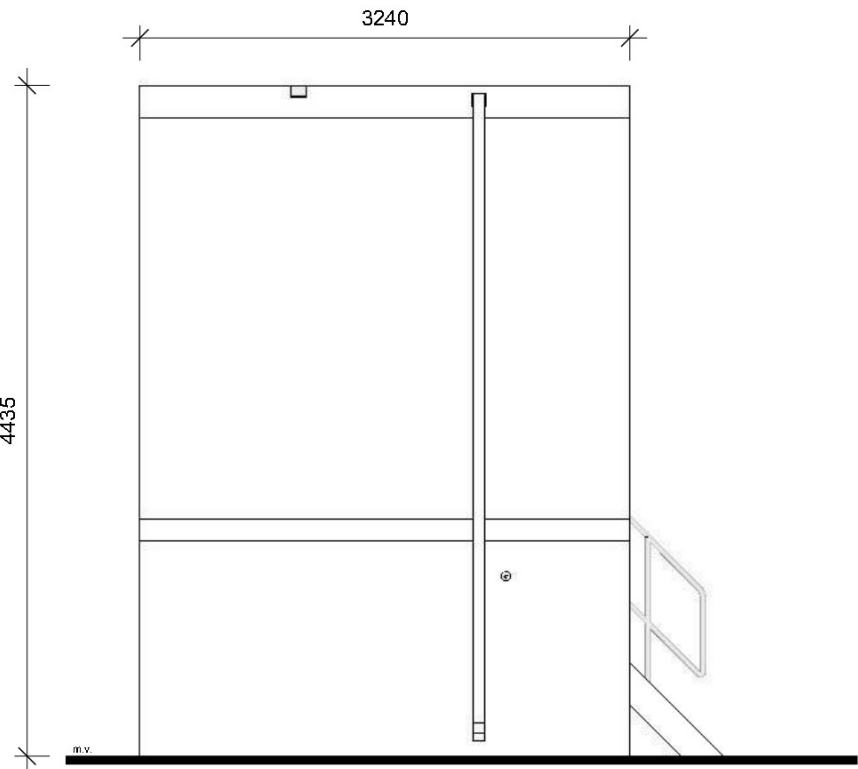

achteraanzicht
schaal 1:50

RENNVOOI

WD	wanddoorvoer WD BSB M12 / SP 220
MV	muurvereffening MV BSB CUFE 14
k.l.	kruipluik
p.p.	pompput
m.v.	maaveld
l.b.	ladderborging

Datum : 14 / 02 / 2023
Modelleur :
Projectleider :
Fase : SU
Schaal : 1:50
projectnummer : S100528

Revisie 1	...
...	...
Revisie 2	...
...	...
Revisie 3	...
...	...
Revisie 4	...
...	...
Revisie 5	...
...	...



Handelsweg 8B,
9804 TK NOORDHORN
+31 594 857358
info@mioteq.nl
www.mioteq.nl

RENVOOI



WD	wanddoorvoer WD BSB M12 / SP 220
MV	muurvereffening MV BSB CUFÉ 14
k.l.	kruipluik
p.p.	pompput
m.v.	maaveld
l.b.	ladderborging

SPECIFICATIE

uitvoering uitwendig:	
dak	Relius R1 ProRAL 7035 (lichtgrijs); Dakrand
wanden	Relius R1 RAL 7035 (lichtgrijs)
kelder	Relius R1 RAL 7035 (lichtgrijs)
uitvoering inwendig:	
wanden en plafond	Reluis R1 RAL 9016 (verkeerswit)
vloer	onbehandeld
kelder	onbehandeld
deuren	1x
dagmaat deur bxxh	1150x2300
ventilatioeroosters	1x
ventilatioeroosters bxxh	200x200 >45% doorlaat
hemelwaterafvoer	Aluminium 100x50mm, maavelduitloop
pompput bxxhd	300x300x50
doorvoeringen	1x THVZ Roxtec GH6x4 met DD6
gewicht:	
bovenbouw	17.500kg
kelder	14.000kg

VOORSTEL HIJSVOORZIENINGEN

bovenbouw	hijsen aan de wanden
bovenbouw hijsvoorziening	4x verlenging RD42
kelder	hijsen aan de binnenzijde
kelder hijsvoorziening	4x kogelkop transportanker 5 ton

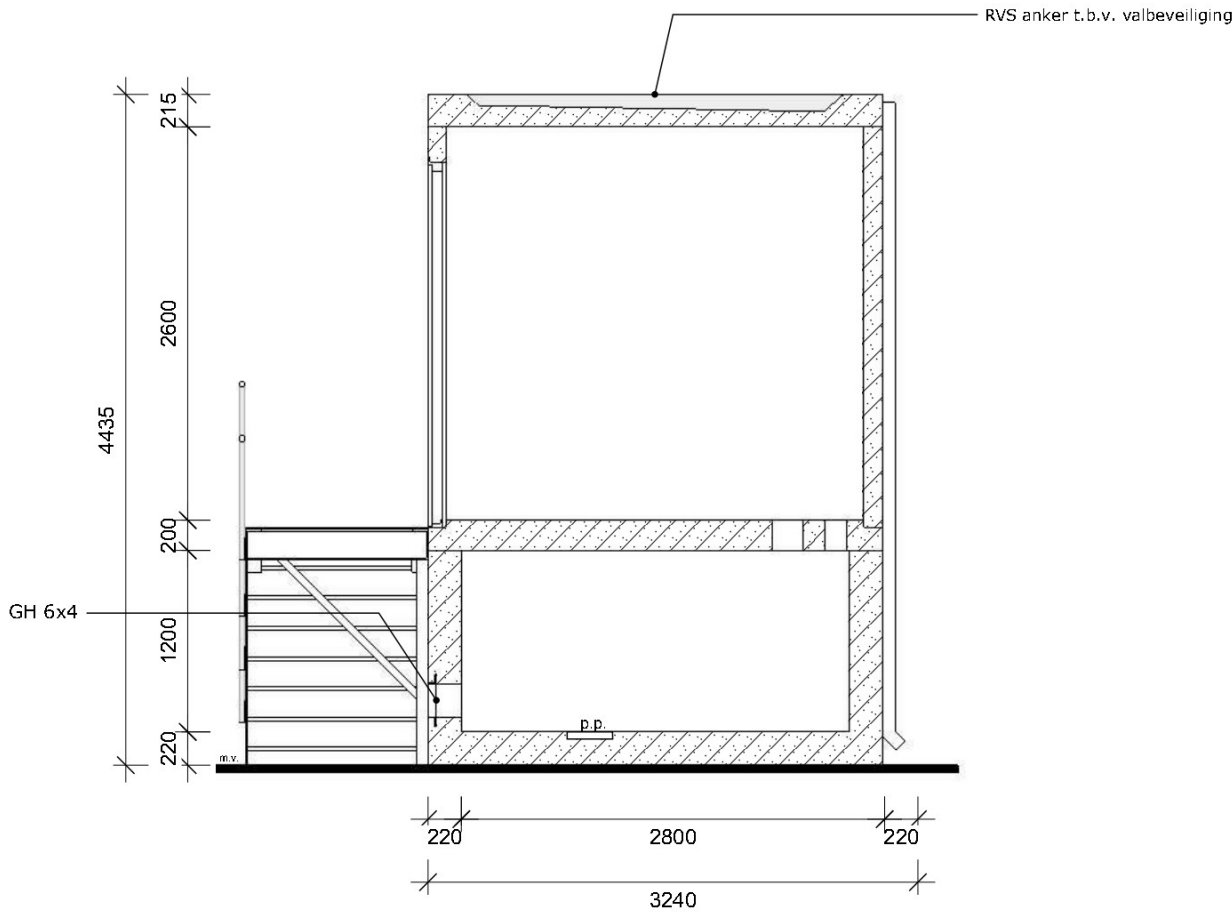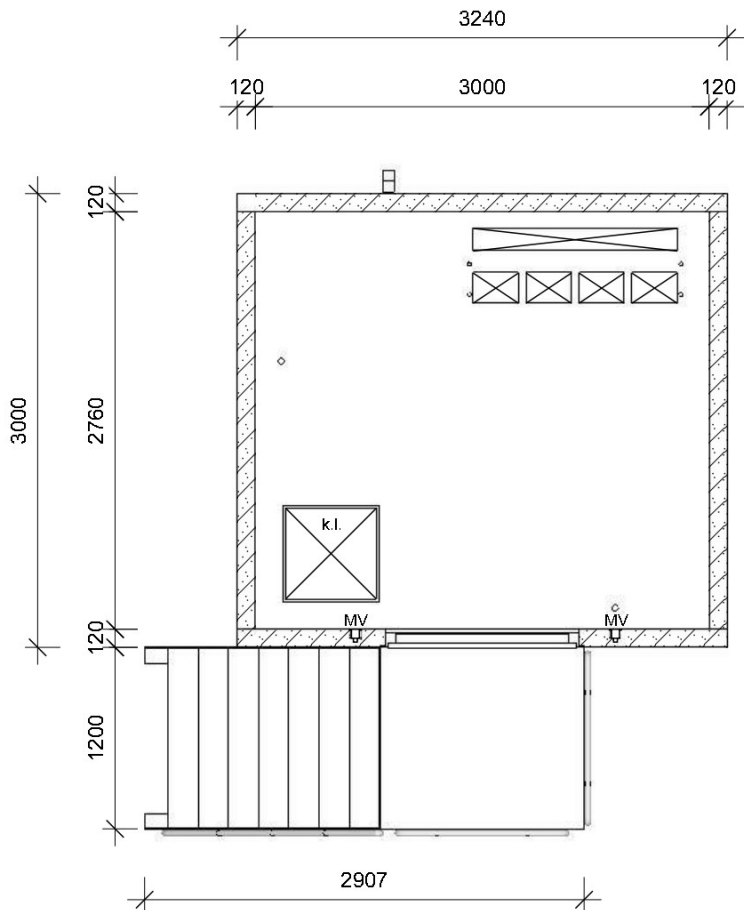

Datum : 14 / 02 / 2023
Modelleur :
Projectleider :
Fase :
Schaal : 1:50
projectnummer : S100528

Revisie 1	...
...	...
Revisie 2	...
...	...
Revisie 3	...
...	...
Revisie 4	...
...	...
Revisie 5	...
...	...



Handelsweg 8B,
9804 TK NOORDHORN
+31 594 857358
info@mioteq.nl
www.mioteq.nl