



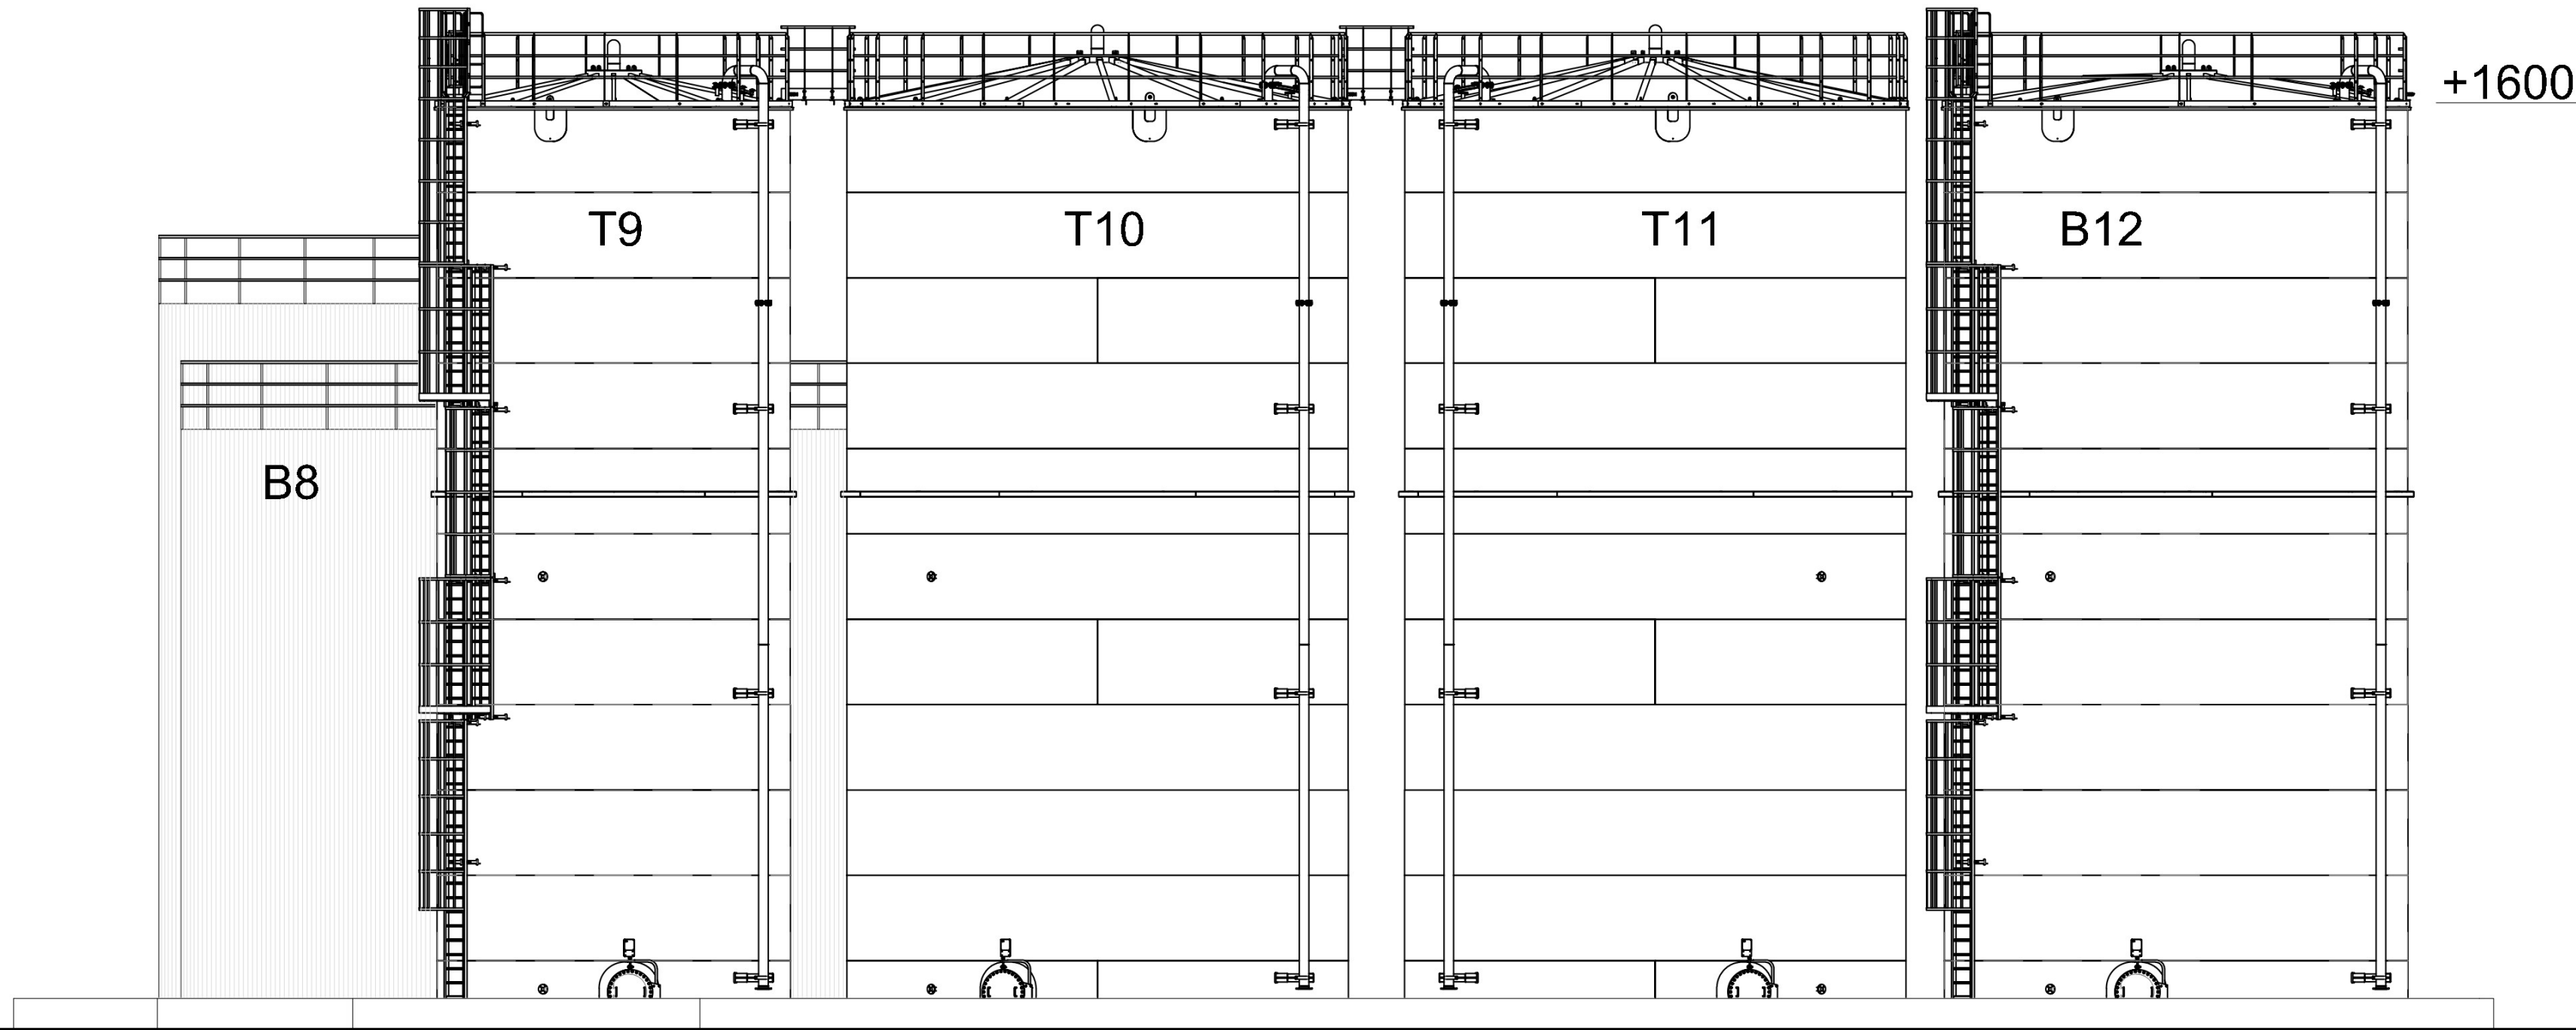


Aanzicht A

A

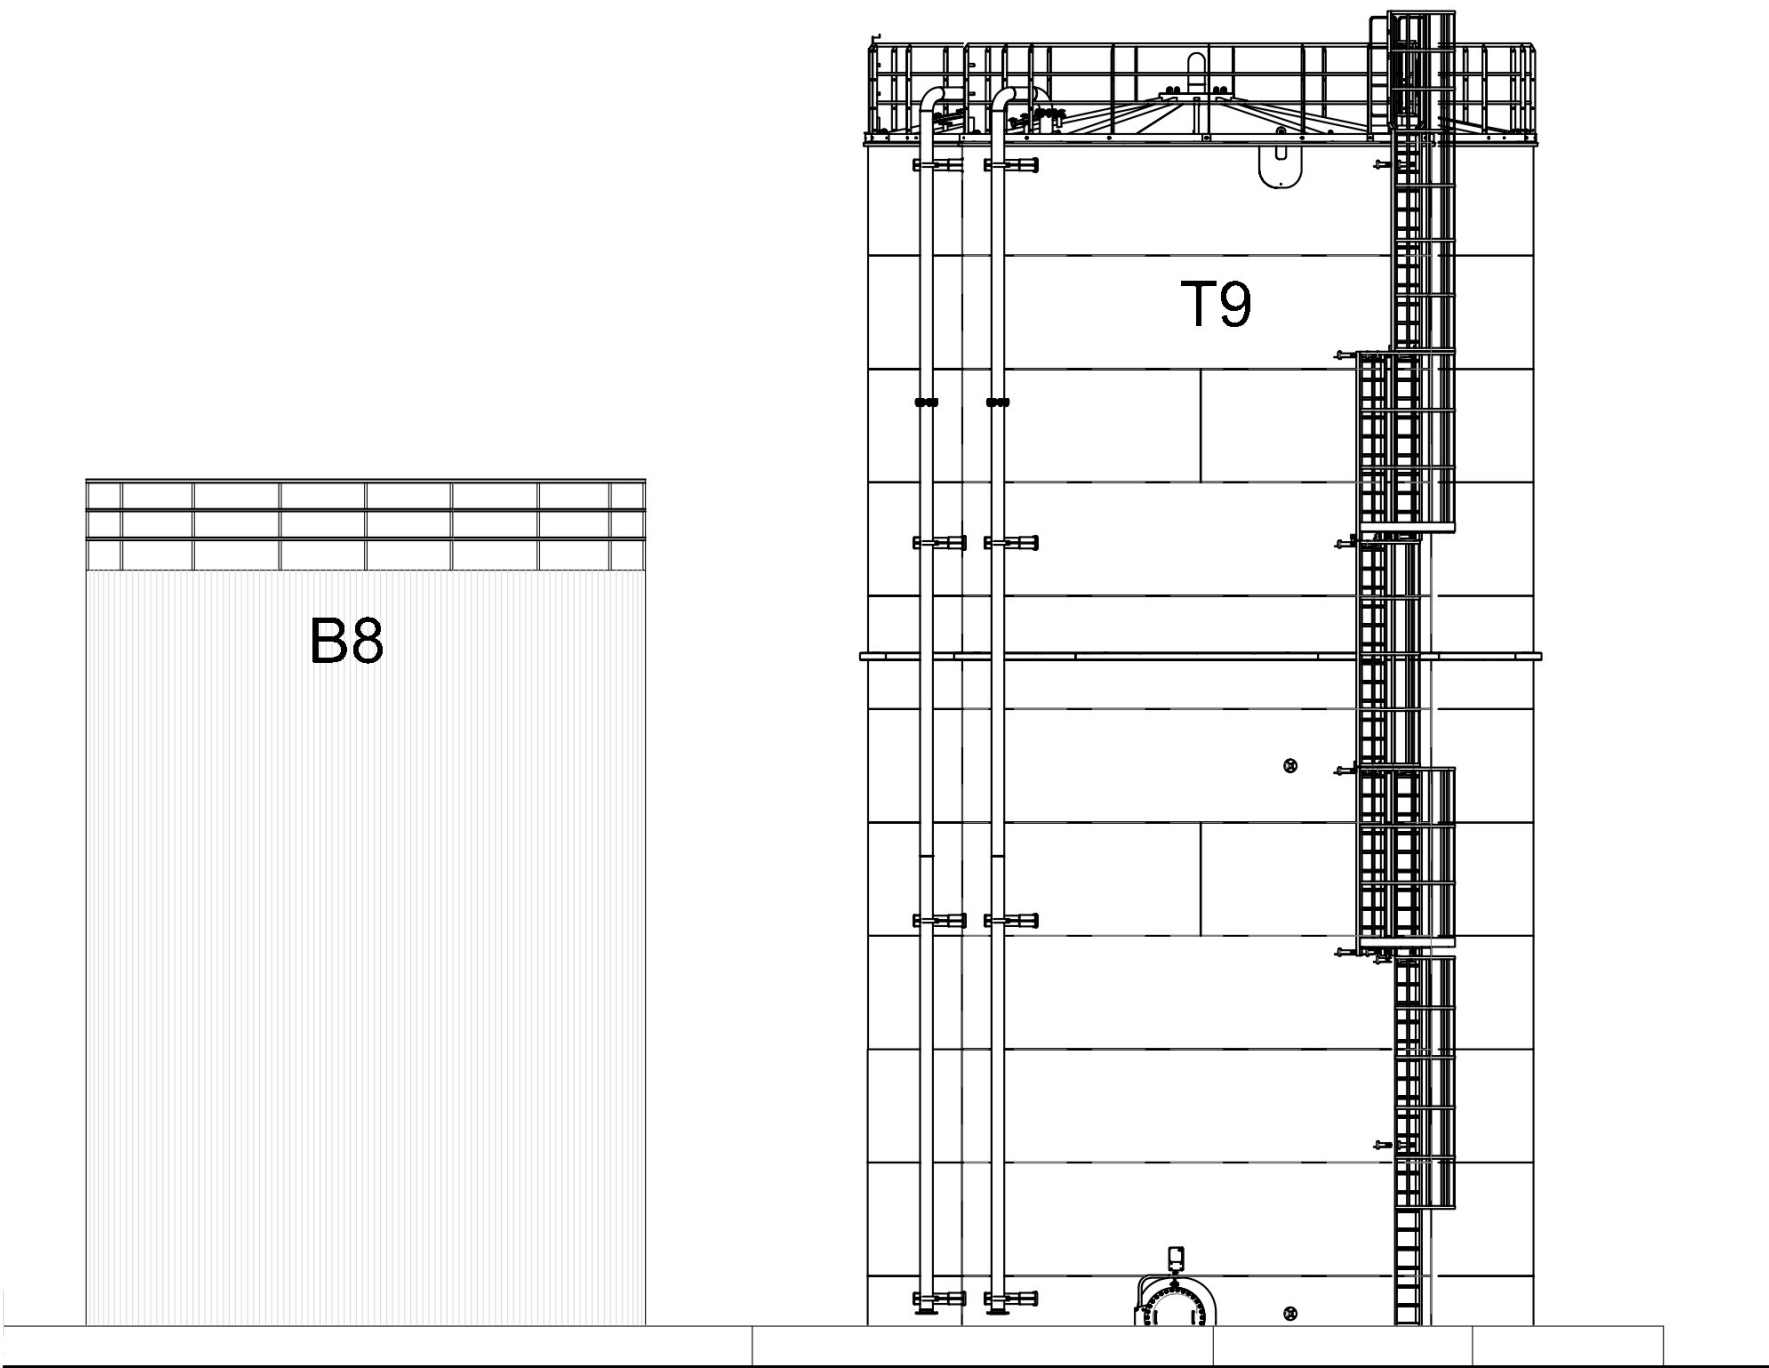

Aanzicht B

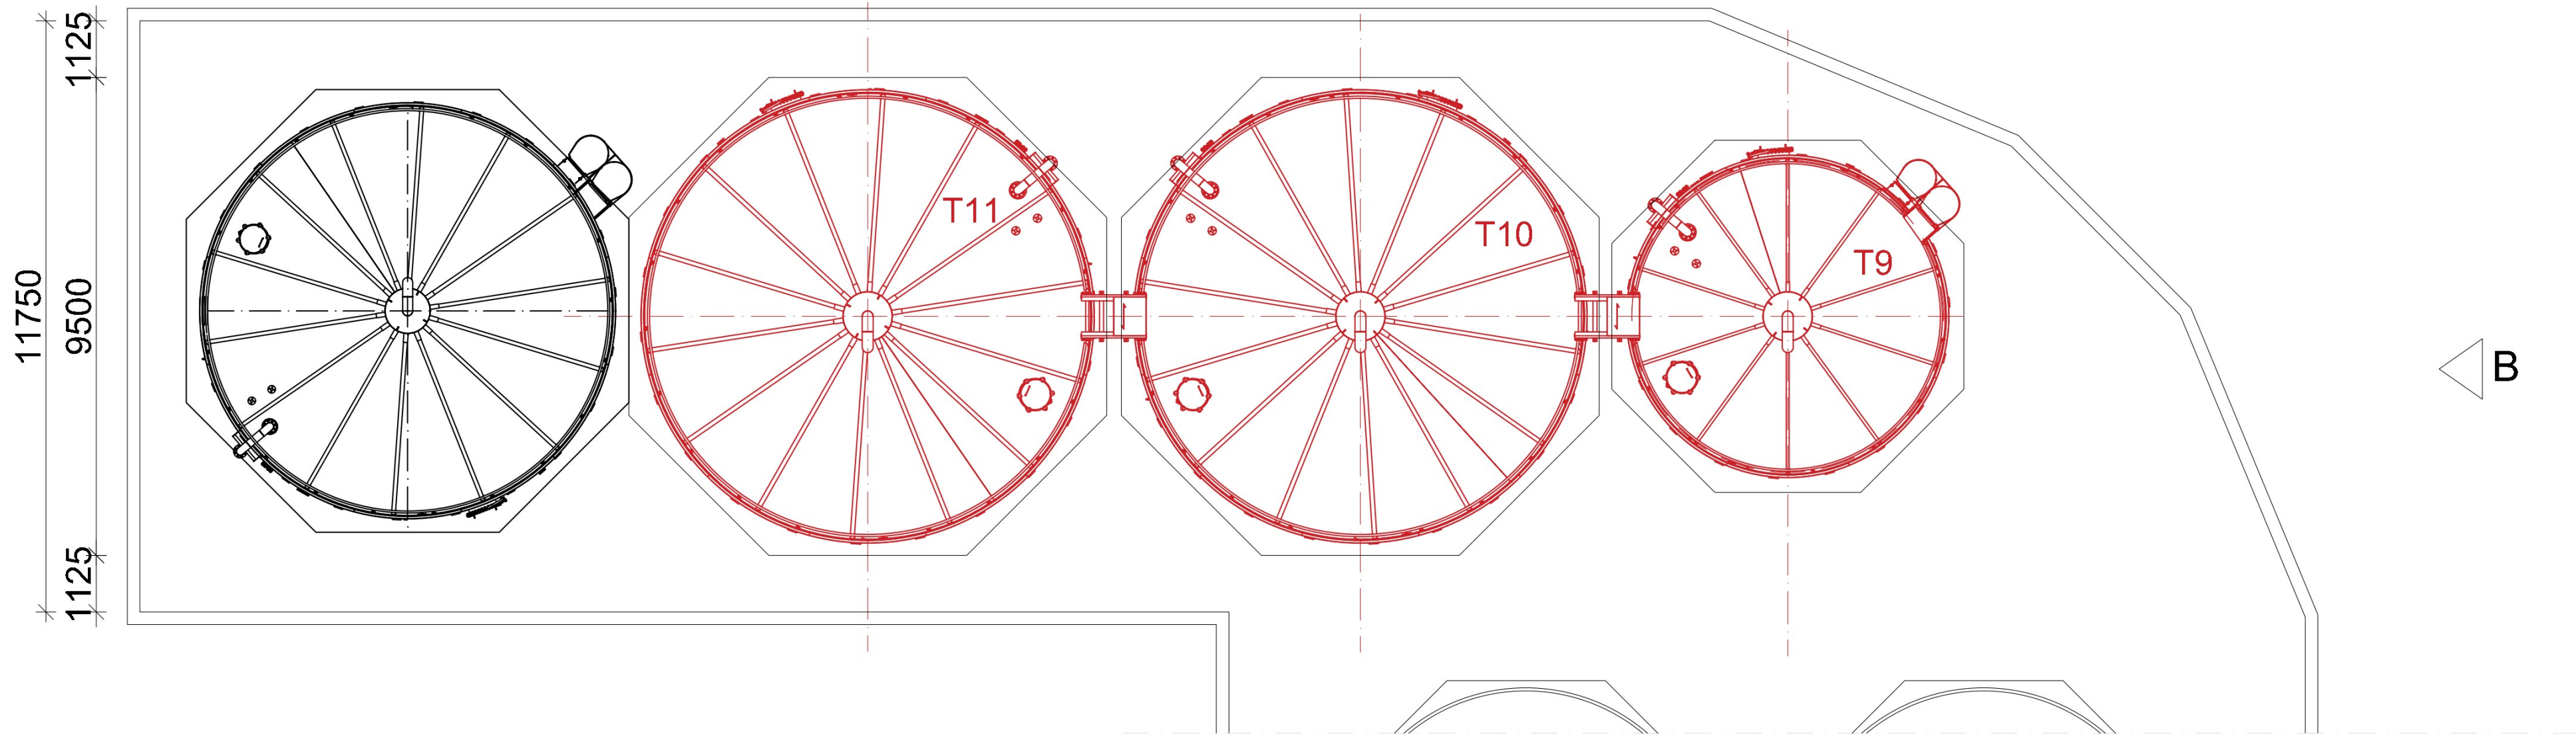

Boven aanzicht



 AANNEMERSBEDRIJF lamein-bv HOOGEZAND		De Vosholen 2C 9611 KR Sappermeer TELEFOON 0598-323848 www.lamein.com		g	omschrijving
				f	
				e	
				d	
				c	
				b	
				a	
Project: vergroten tankfundaties		Opdrachtgever: JPB Groep B.V.		werk nr: 42405	
Onderdeel: overzicht en situatie nieuwe tanks				tek nr: BU-03	
Projectadres: Farmsum					
get: 	gez: 	datum: 22-12-2023	schaal: 1:100	form: A1	
Deze tekening blijft eigendom van aann.bedr. Lamein bv. en mag zonder onze schriftelijke toestemming niet worden gekopieerd noch aan derden ter inzage worden gegeven.					