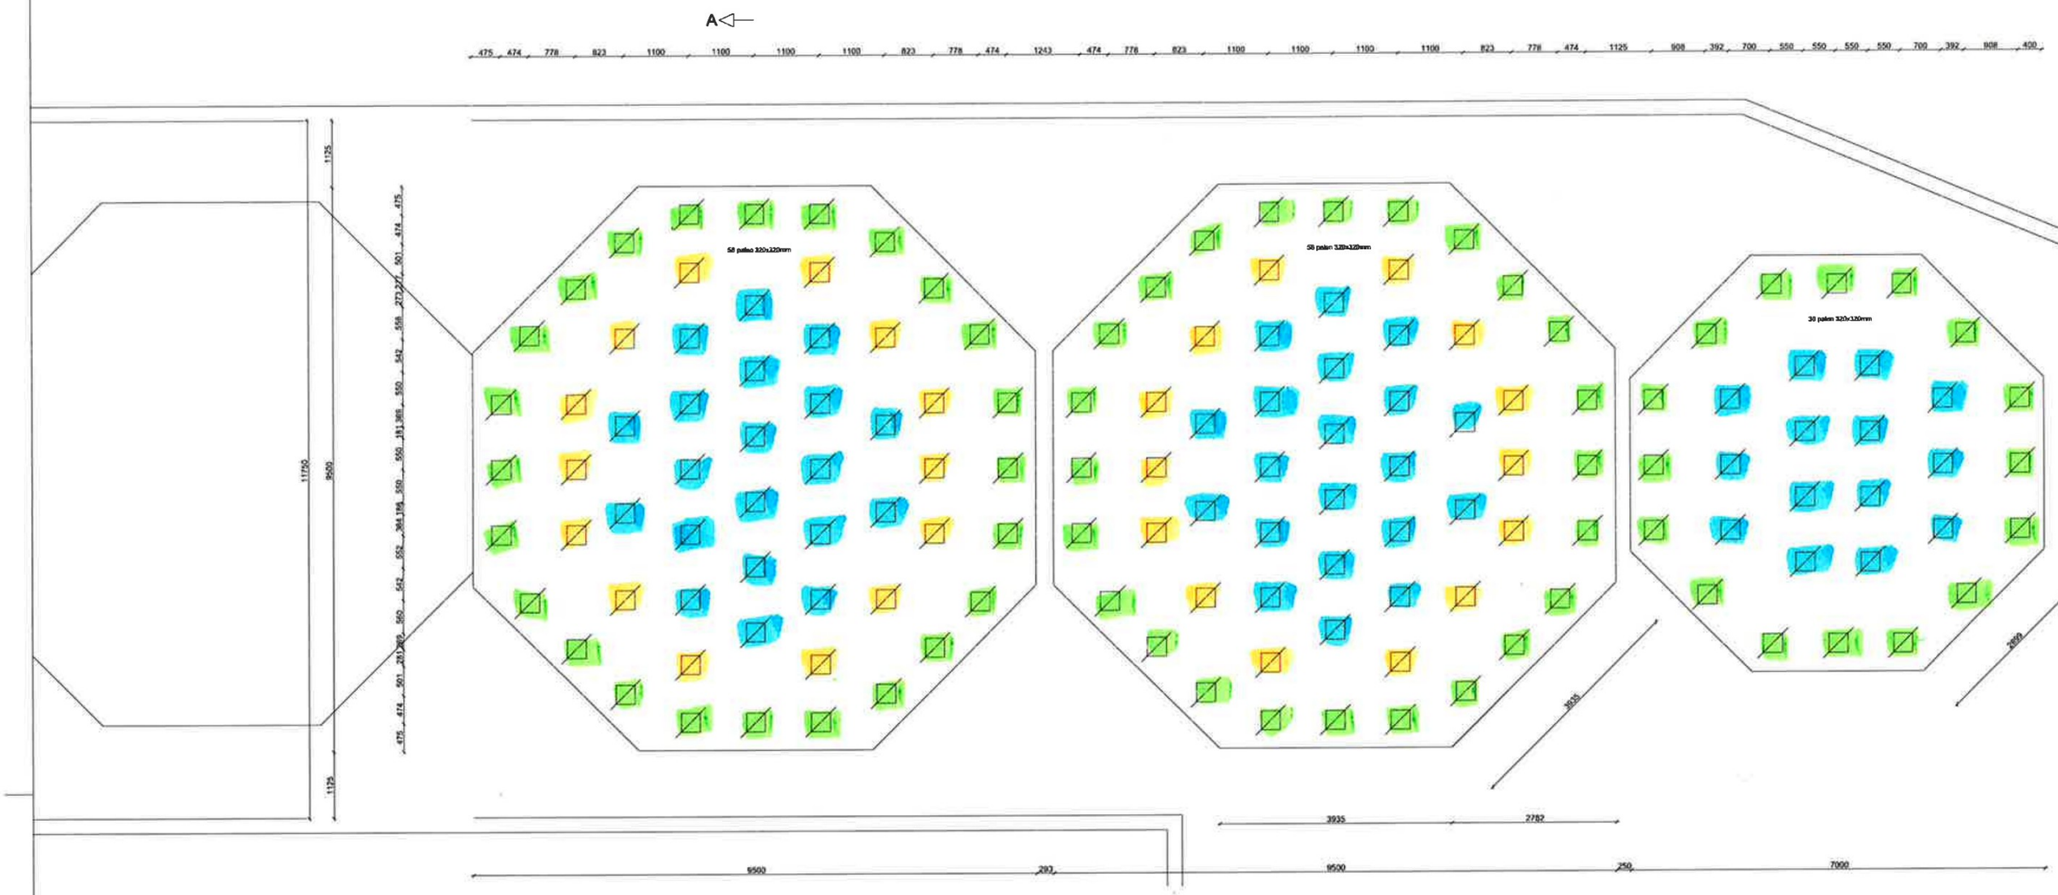

PAAL DIEPTE

- 14,0 N.AP. (64 palen)
- 15,0 N.A.P. (28 palen)
- 16,5 N.AP. (54 palen)

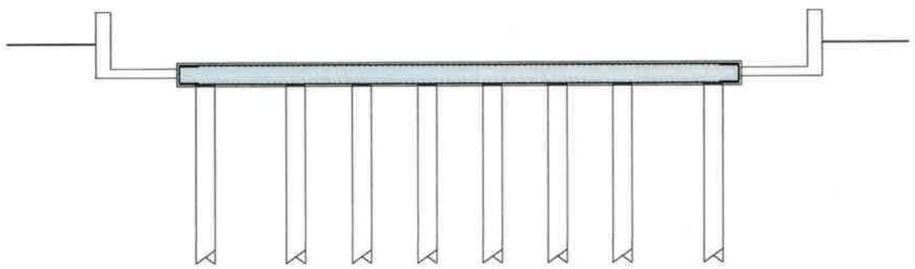

Doorsnede A

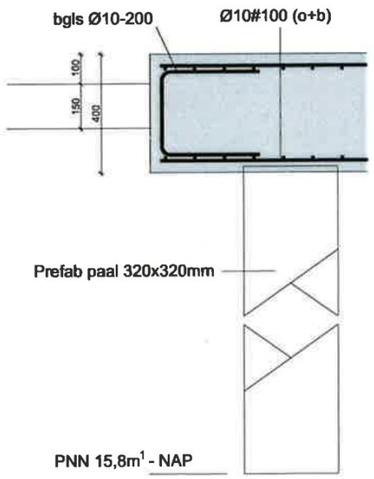

Detail wapening

Algemeen

- Beton
  - C30/37
  - XC2
  - dekking wapening 35mm
- Palen
  - prefab beton 320x320mm

De Vosholen 2C
9611 KR Sappemeer
TELEFOON 0598-323848
www.lamein.com
AANNEMERSBEDRIJF lamein-bv HOOGEZAND

	gewijzigd	omschrijving
g		
f		
e		
d		
c		
b	22-12-2023	wijziging in aantal palen en dikte palen
a	20-12-2023	wijziging naar 3 losse fundaties ivm palen

Project:	vergroten tankfundaties	Opdrachtgever:	JPB Groep B.V.
Onderdeel	overzicht palen en wapening		
Projectadres	Farmsum		
gel:	gez:	datum 08-12-2023	schaal 1:50/1:10
			form A1

werk nr 42405

tek nr BU-01

Deze tekening blijft eigendom van ooms bedr. Lamein bv en mag zonder onze schriftelijke toestemming niet worden gekopieerd noch aan derden ter inzage worden gegeven