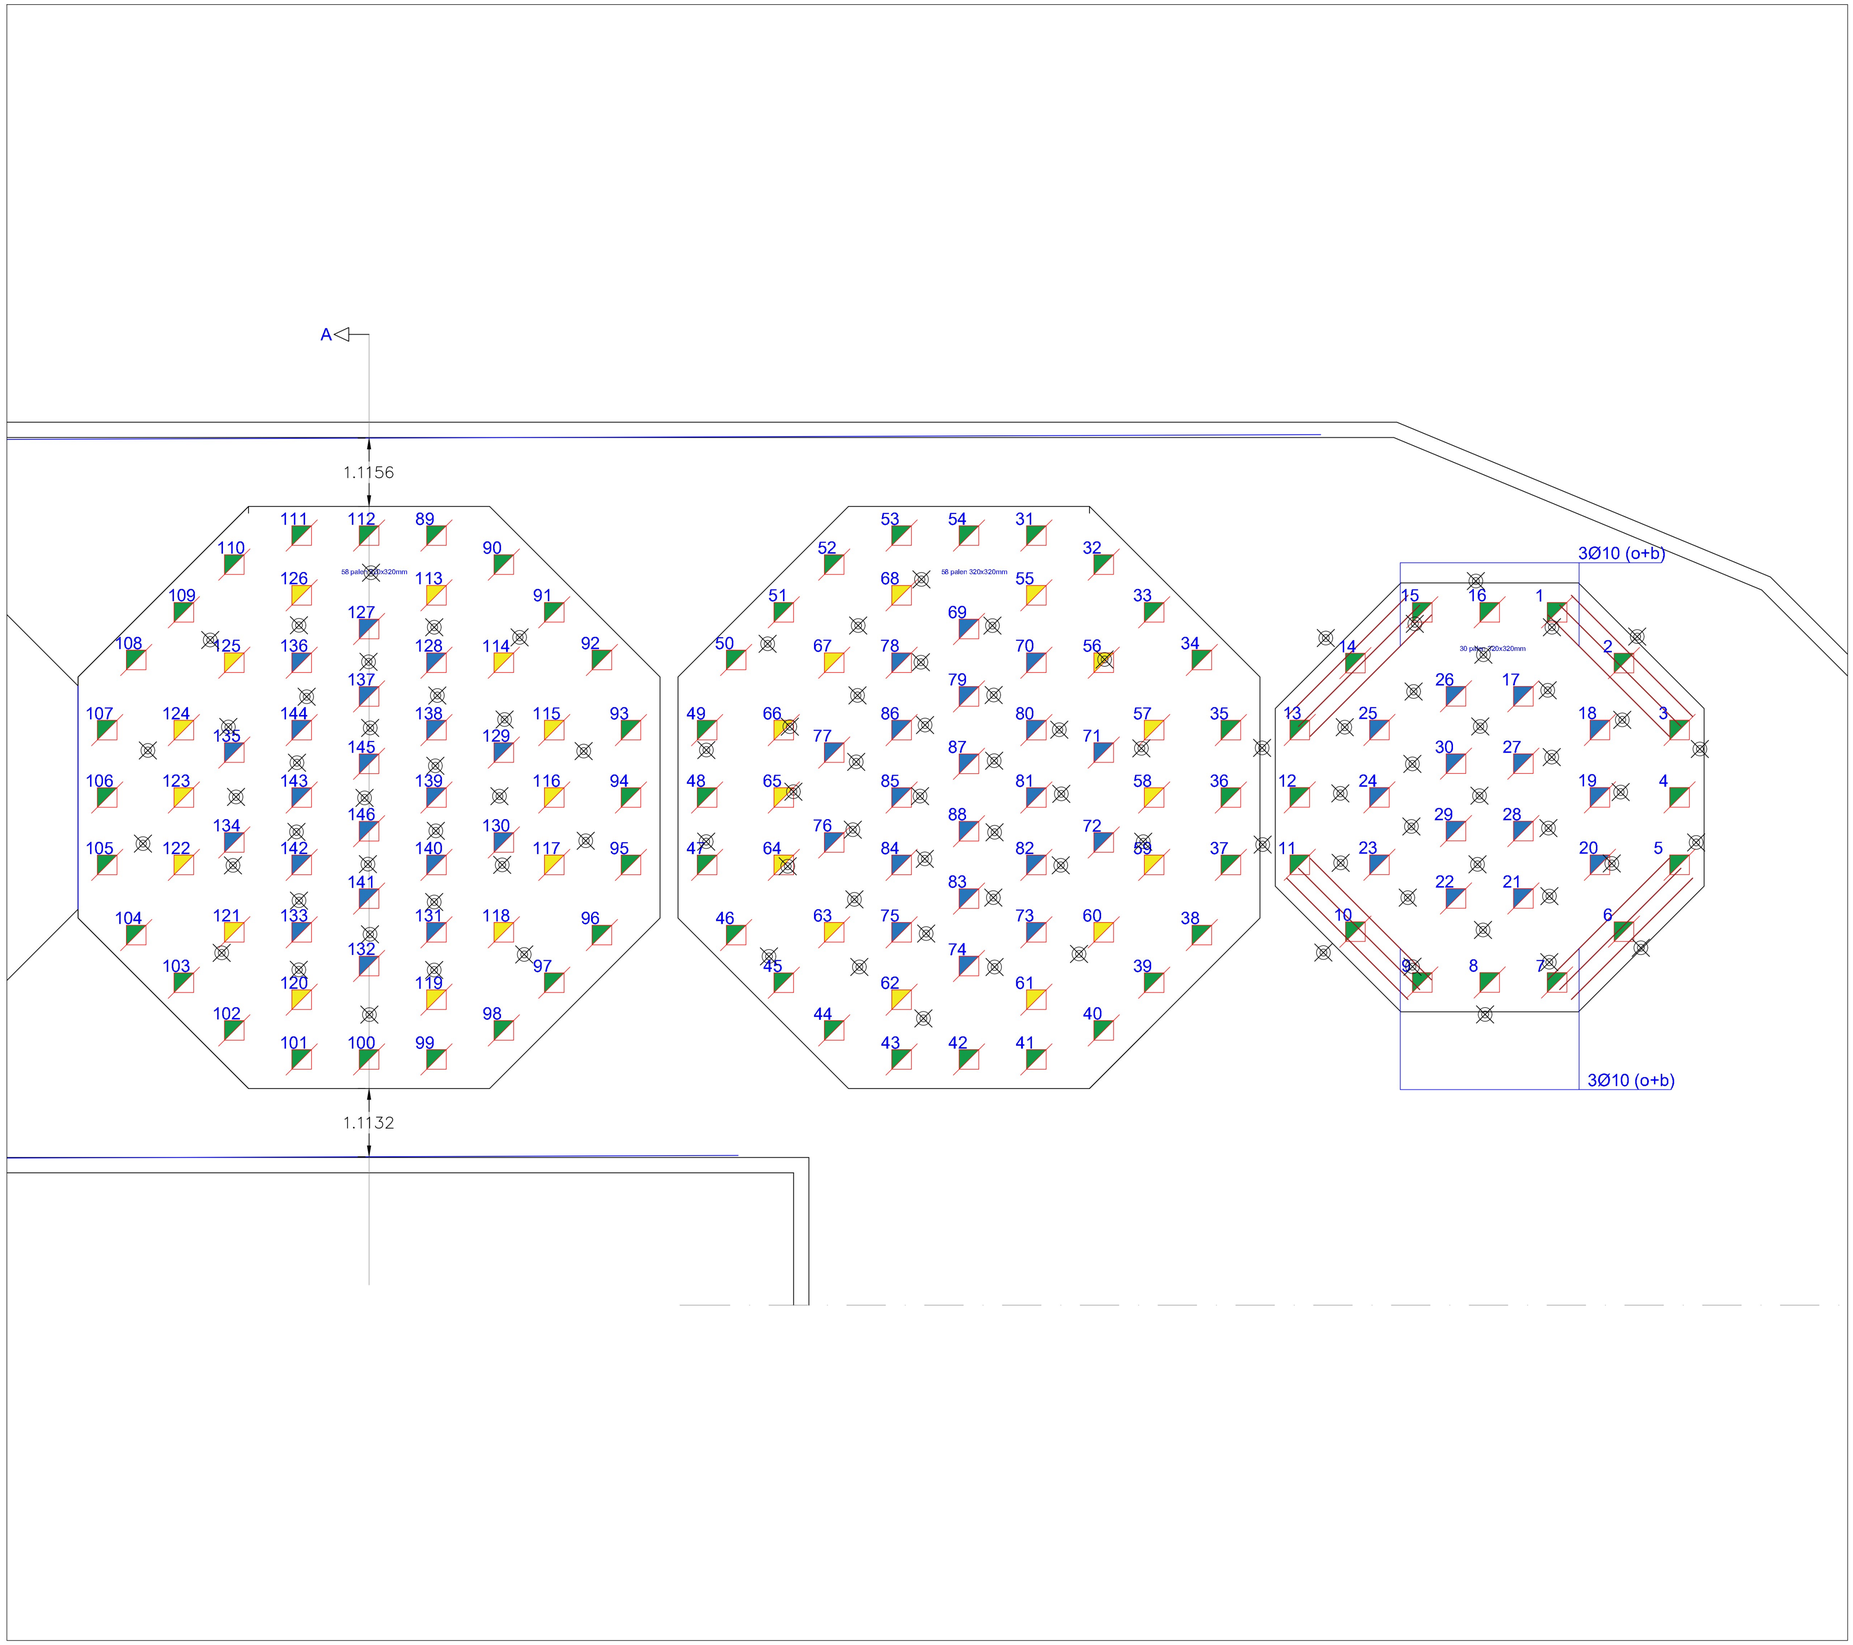

Situatie

schaal 1 : 50

Legenda

Symbool	Omschrijving	Status
01	Paal 320x320mm	Ontwerp
	Paal beton diameter onbekend	Bestaand

0 0.5 1.0 1.5 2.0m
Schaal: 1:50

Maten in meters en materiaalmaten in milimeters, tenzij anders vermeld.
Peilmaten in meters t.o.v. N.A.P.

Positie	Hoogte	
☐ RD stelsel	☒ t.o.v. lokaal peil	Datum meting: Februari 2024
☐ Ingepast in RD stelsel	☐ t.o.v. N.A.P.	Meetploeg: Lifa
☒ Lokaal stelsel	Kenmerk bouf: XENMERKBOUT	

MUG INGENIEURSBUREAU

Zernikelaan 8
9351 VA LEEK

Postbus 136
9350 AC LEEK

0594 55 34 20
info@mug.nl
www.mug.nl

Wijz.	Cat.	Gec.	Omschrijving	Datum
0			Eerste uitgave	01-03-2024

Project:
JPB Tankfundaties Warvenweg
Farmsum

Opdrachtgever:
Lamein

Onderdeel:
Inmeting vrijgekomenpalen

Projectnummer: 24300105
Tekeningnummer: BS-501
Schaal: 1:50
Formaat: A1
Blad 1 van 1

CONCEPT

PRAKTISCHE DENKERS