

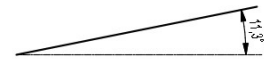



-Voor daknozzles zie detail.

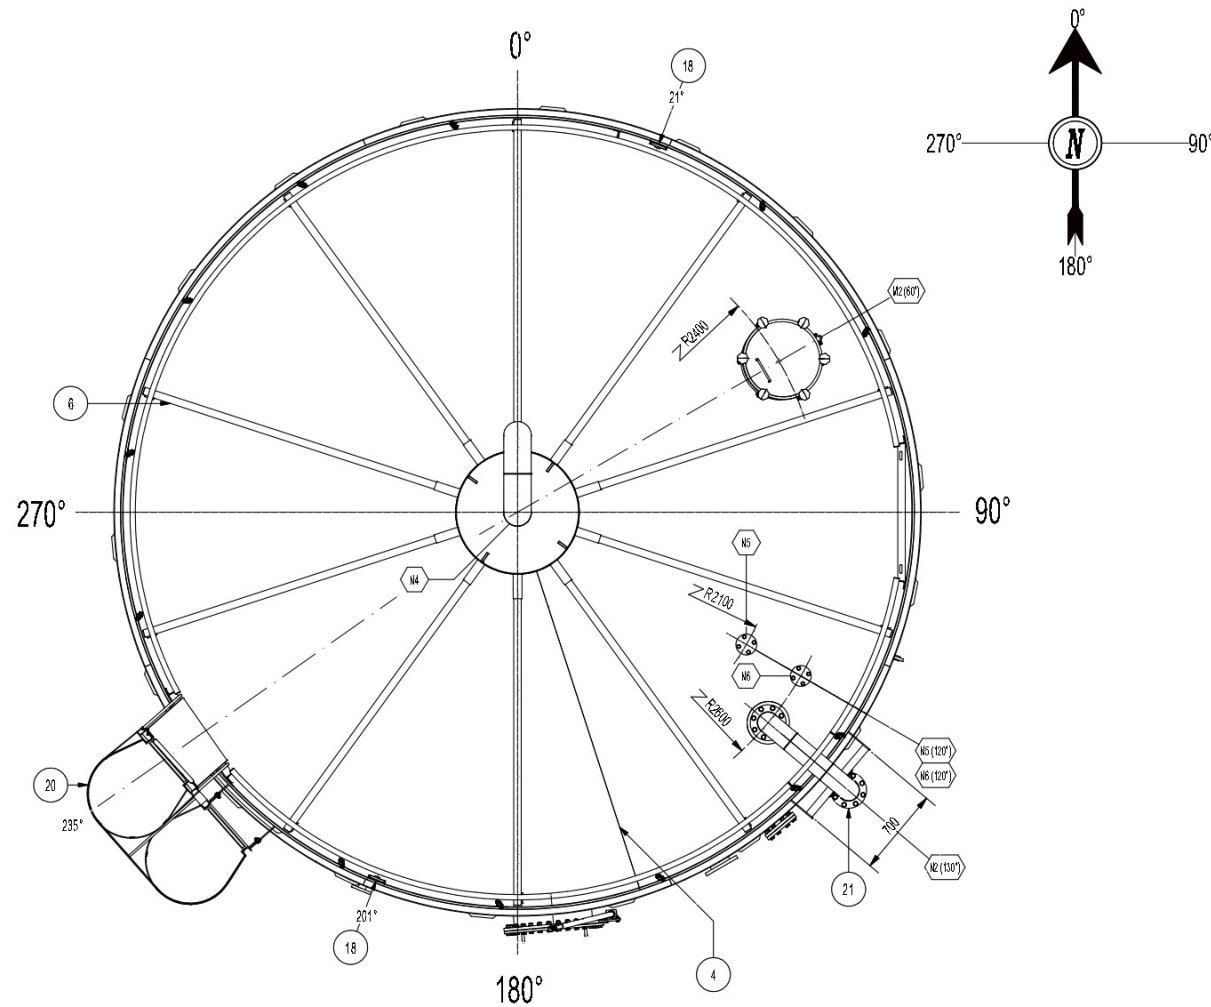

Dakafschot

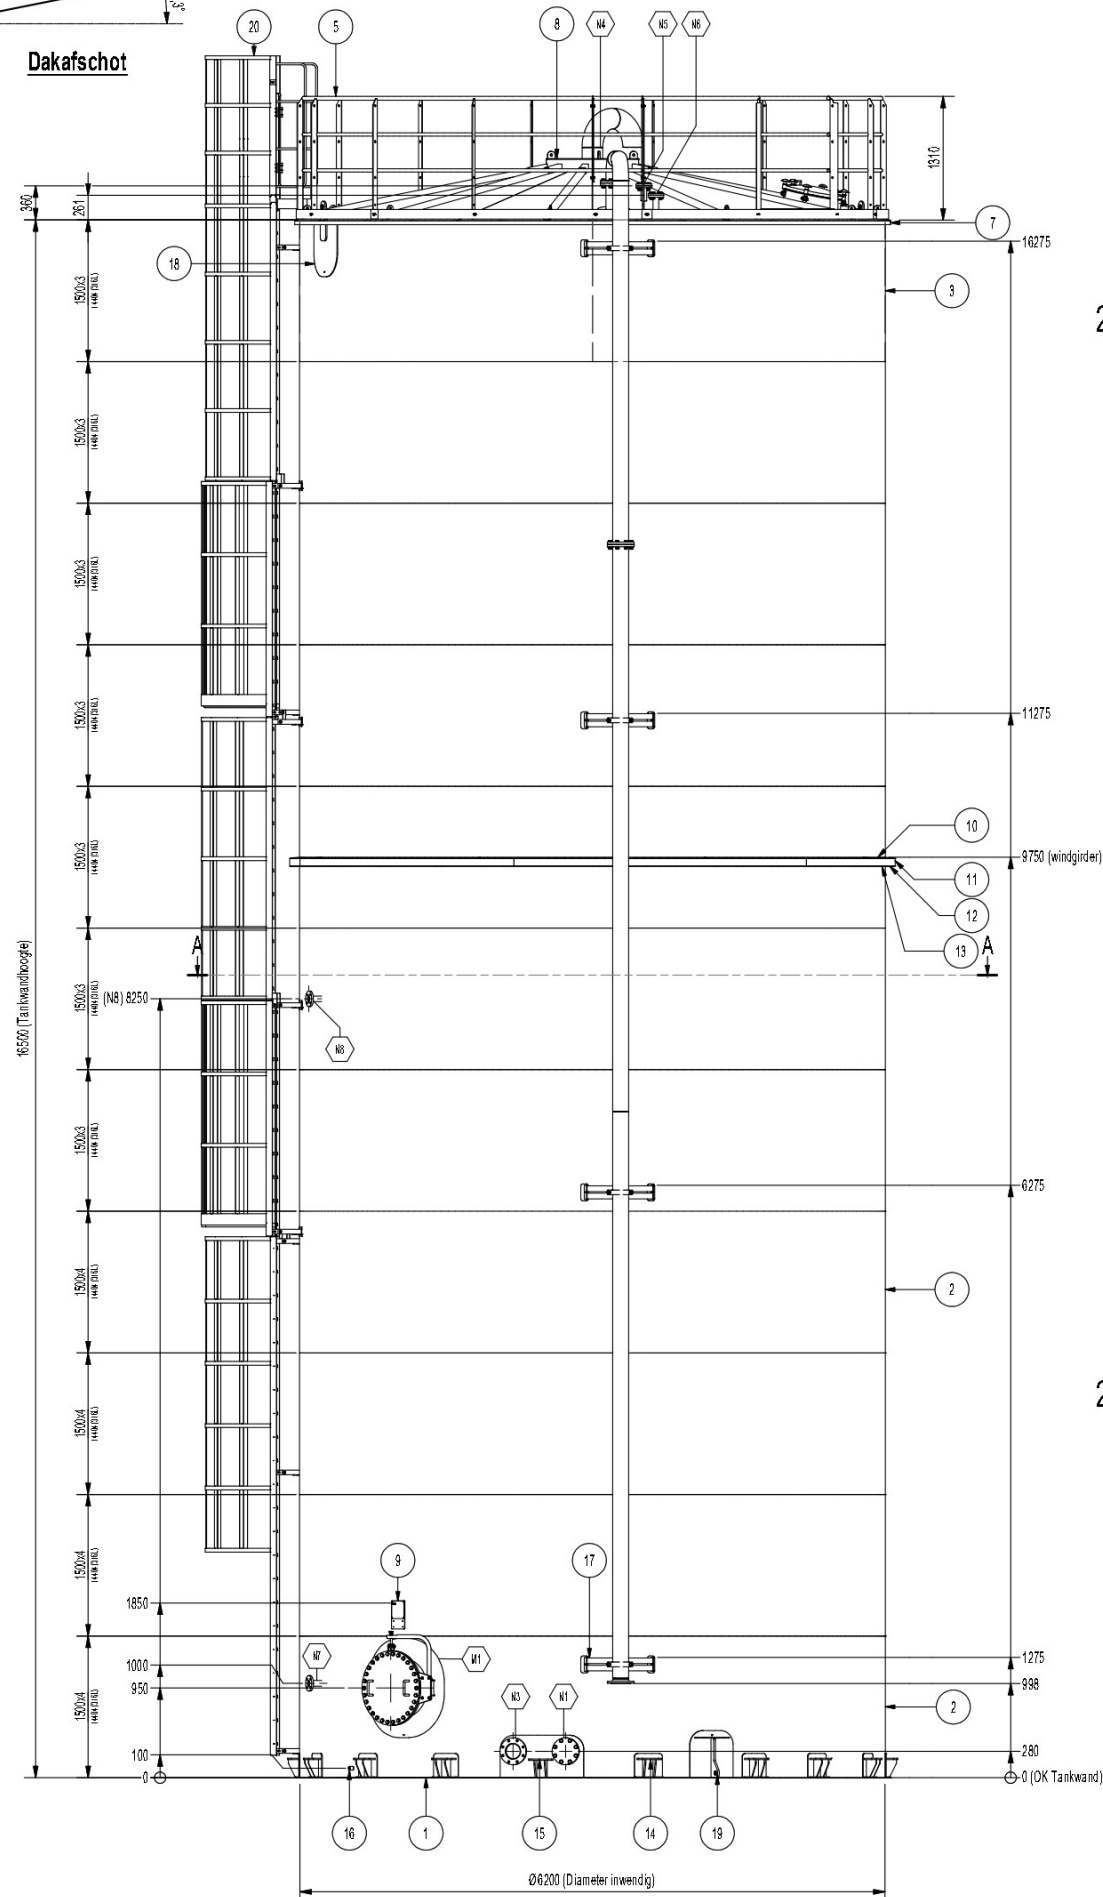

Bovenaanzicht
Schaal 1:30

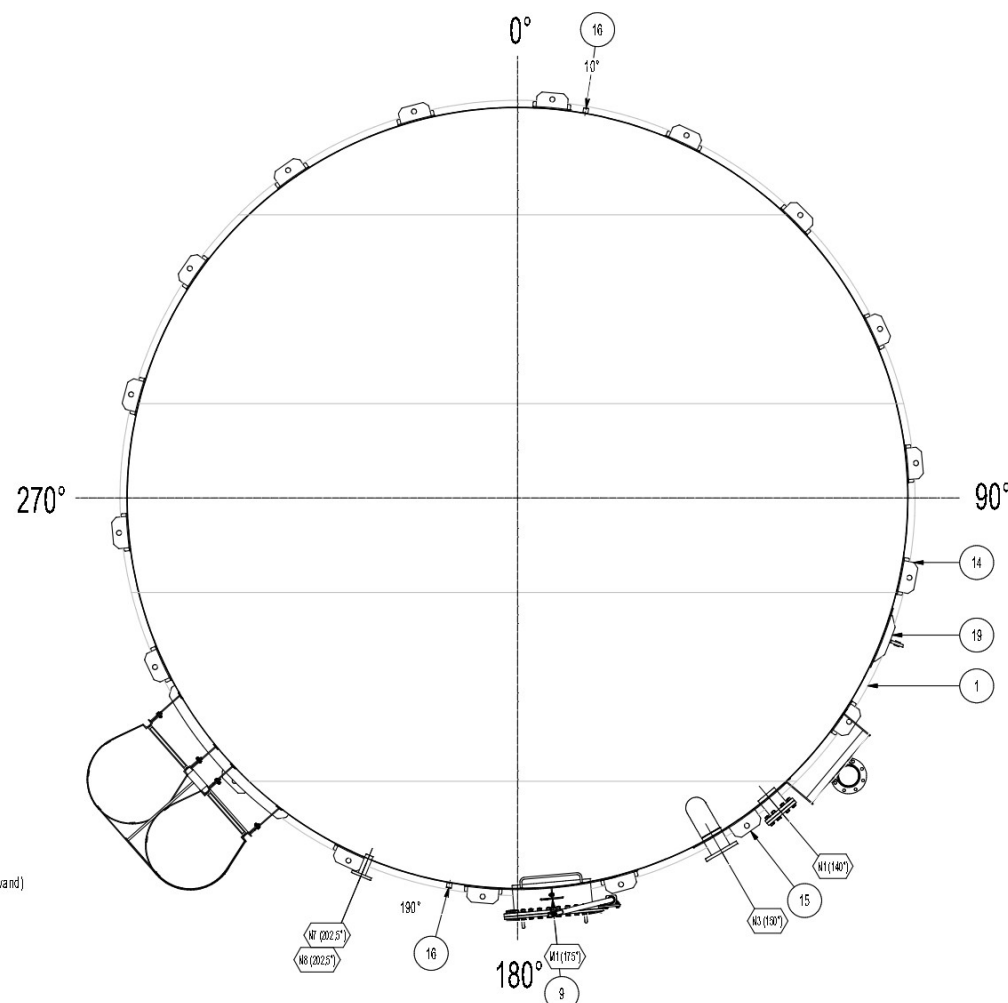

Doorsnede A-A
Schaal 1:30

NOZZELUUST DAK							
NOZZ.	AANT.	OMSCHRIJVING	DN	PN	TYPE	DIAMETER	OPMERKING
N2	1	Inlaat	DN150	PN16	EN1092-1 type 01	168,3 mm	met 45° bocht
N4	1	Ventilatie	DN200	PN16	EN1092-1 type 01	219,1 mm	Centraal + 180° bocht en vogelgaas
N5	1	Meting	DN50	PN16	EN1092-1 type 01	60,3 mm	
N6	1	Meting	DN50	PN16	EN1092-1 type 01	60,3 mm	
M2	1	Dakmanring Ø612 Swift design			Swift design	612 mm	

NOZZELUUST TANKWAND								
NOZZ.	AANT.	OMSCHRIJVING	DN	PN	TYPE	DIAMETER	HOOGTE	OPMERKING
N1	1	Inlaat laag	DN150	PN16	EN1092-1 type 01	168,3 mm	280 mm	incl bolnd flens
N3	1	Uitlaat	DN150	PN16	EN1092-1 type 01	168,3 mm	280 mm	met 90° bocht
N7	1	Temp 1	DN150	PN16	EN1092-1 type 01	60,3 mm	1000 mm	h = 1,0 mm
N8	1	Temp 2	DN150	PN16	EN1092-1 type 01	60,3 mm	8250 mm	h = 8,25 mm
M1	1	Wand montage Ø624				624 mm	950 mm	incl. Davit

21	1	Vulleiding		1.4404 (316L)			
20	1	Klimkooi		S235JR (TH.V.)			
19	1	Staatstrog Links (7,5 ton)		1.4404 (316L)			3.1
18	2	HKD (7,5 ton)		1.4404 (316L)			3.1
17	4	Pijpstuur	L=700	1.4404 (316L)			
16	2	As Ø40 (aarddruk)	L=40	1.4404 (316L)	M12		
15	1	Ankersloot M30		1.4404 (316L)	M30x 590		
14	17	Ankersloot M30		1.4404 (316L)	M30x 590		
13	12	Plaat 4mm	(1658x206)	1.4404 (316L)	(S) Part 1155-8405		
12	26	Plaat 4mm	97x90	1.4404 (316L)	(S) Part: 1155-8404		
11	6	Strip 80x8	L=3955	1.4404 (316L)	(W)		
10	8	Plaat 4mm	(2452x335)	1.4404 (316L)	(S)(W) 1155-8402		
9	1	Tank identificatie plaat		1.4404 (316L)			
8	1	Dakpet Ø980		1.4404 (316L)			
7	1	Strip 40x4 (druprand)	L=19811 (netto)	1.4404 (316L)	(W)		3.1
6	10	Dakspant (U 60x60x60x4)	L=2570	1.4404 (316L)			3.1
5	1	Dakrailing		1.4404 (316L)			
4	1	Dakplaten 5mm		1.4404 (316L)			3.1
3	7	Tankwand 3mm	19497x1500	1.4404 (316L)			3.1
2	4	Tankwand 4mm	19503x1500	1.4404 (316L)			3.1
1	1	Bodemplaten 4mm		1.4404 (316L)			
POS.	AANT.	OMSCHRIJVING	AFMETING	MATERIAAL	OPMERKING		CEFRT

REGISTER NUMBER:		OTS ORDER NUMBER: 1155	
NAME	ADDRESS	CITY	STATE
NAME	ADDRESS	CITY	STATE

SCHAAL: 1:50	GETEKEND: 	DATUM: 5-1-2021	GECONTR: 
PROJECT: J. Wildeman Logistics 1x Ø6.2x16.5m & 2xØ8.8x16.5m		TITEL: General Arrangement	

Productie