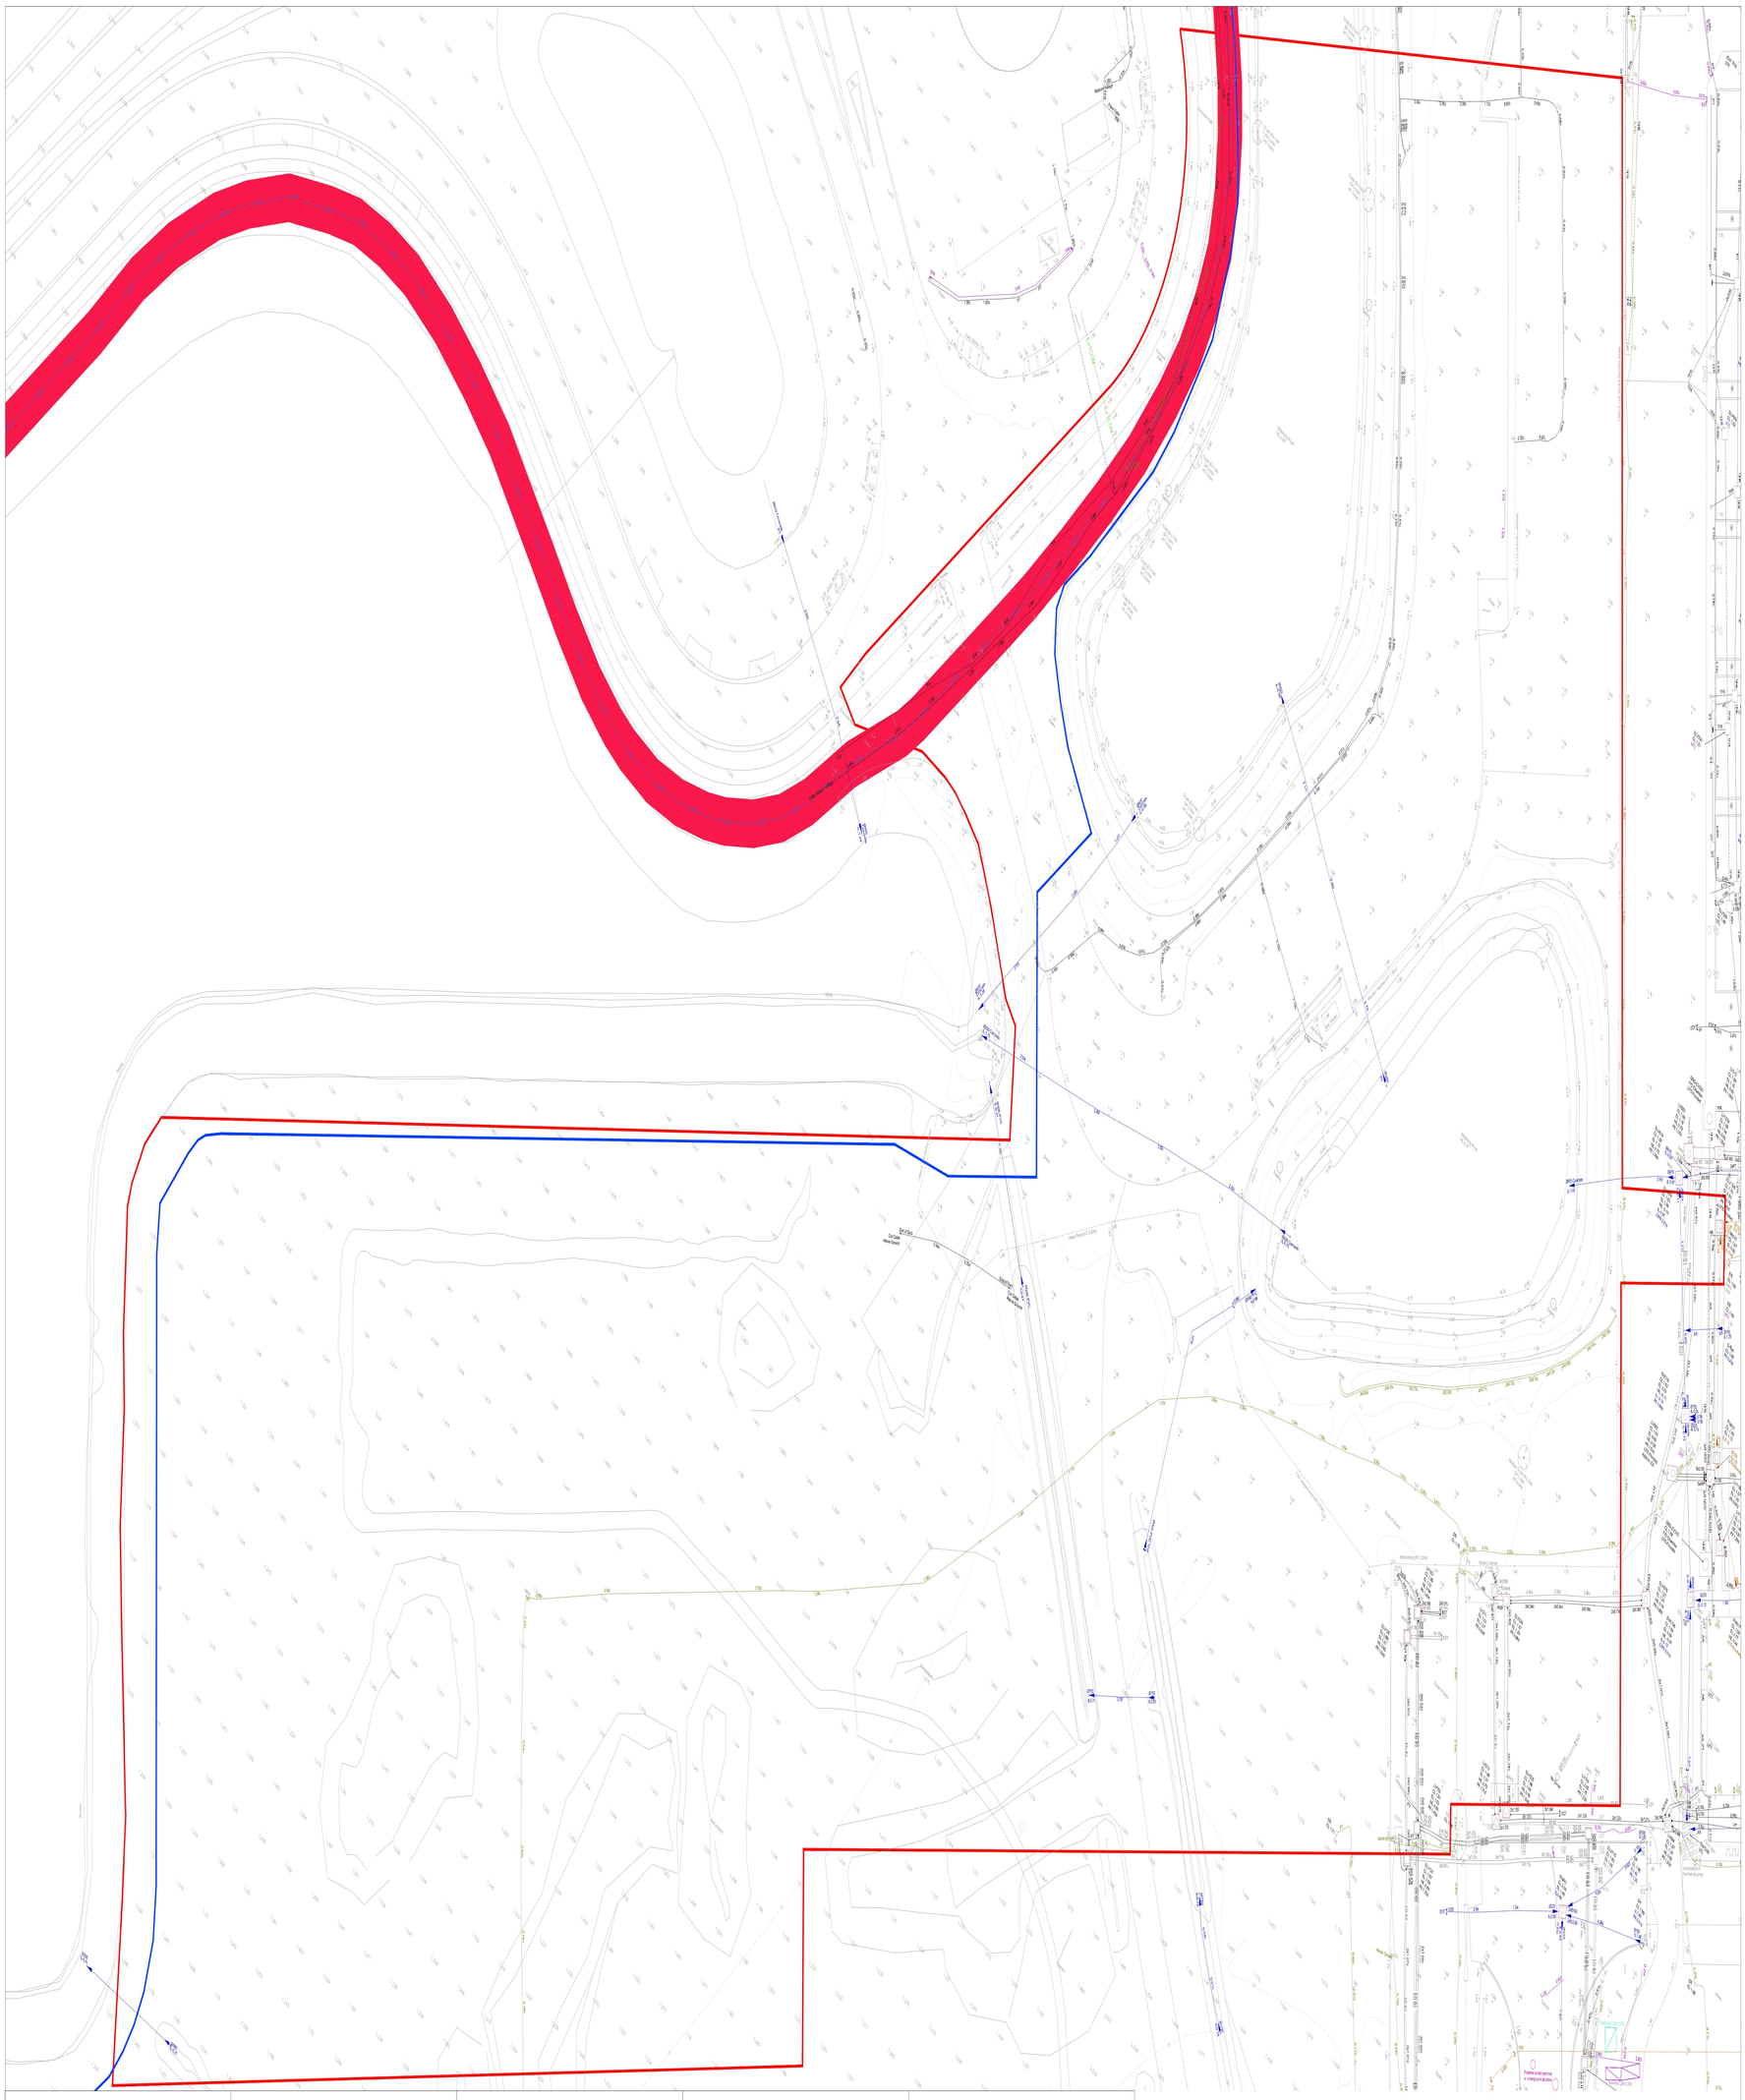

NOTES	LEGEND LEGENDA	LEGEND LEGENDA	LEGEND LEGENDA	LEGEND LEGENDA
1. THIS DRAWING IS TO BE READ IN CONJUNCTION WITH ALL RELEVANT ARCHITECTS AND ENGINEERS DRAWINGS AND SPECIFICATIONS. DEZE TEKENNING MOET WORDEN GELEZEN IN SAMENHANG MET ALLE RELEVANTE TEKENINGEN EN SPECIFICATIES VAN ARCHITECTEN EN INGENEURS.	ELV — UNDERGROUND LOW VOLTAGE CABLES ONDERGRONDSE KABELS LAAGSPANNING	EVTCOM — UNDERGROUND FIBRE CABLES ONDERGRONDSE GLASVEZELKABELS	ED — EMPTY DUCT LEGE BUIS	SITE BOUNDARY TERREINGRENS
2. ALL DIMENSIONS ARE IN METERS UNLESS NOTED OTHERWISE. ALLE AFMETINGEN ZIJN IN METERS, TENZIJ ANDERS VERMELD.	EHELV — UNDERGROUND EXTRA LOW VOLTAGE CABLES ONDERGRONDSE KABELS EXTRA LAGE SPANNING	STORM WATER STORMWATER	EARTHING CABLES AARDLEIDINGEN	WORKS AREA FACILITEITGEBIED
	EMV — MEDIUM VOLTAGE CABLES MIDDENSPANNINGSKABELS	SANITARY WATER SANITAIR WATER	UTILITY EASEMENT ERFDIENSTBAARHEID VAN NUTSVOORZIENING	
	HV — HIGH VOLTAGE CABLES HOOGSPANNINGSKABELS	UNIDENTIFIED BURIED SERVICE ONBEKENDE ONDERGRONDSE KABELS EN LEIDINGEN		

EXISTING UNDERGROUND UTILITIES RECORDED ON JOHN ROBINSON ASSOCIATES TOPOGRAPHICAL/UTILITY SURVEY MAY 2023
BESTAANDE ONDERGRONDSE VOORZIENING GEREGISTREERD BIJ JOHN ROBINSON ASSOCIATES TOPOGRAFISCH ONDERZOEK/ONDERZOEK NAAR ONDERGRONDSE KABELS EN LEIDINGEN MEI 2023

01/08/2023 15:43:03

ARCHITECTURE:
ARCHITECTUUR:

Hyphen
3 Charlecote Mews,
Staple Gardens,
Winchester, SO23 8SR, UK
t: +44 1962 835 500
e: info@hyphen.archi

STRUCTURE:
CONSTRUCTIE:

Jubb Consulting Engineers Ltd
Suite B, The West Suite
St.James Court, St James
Parade, Bristol, BS1 3LH, UK
t: +44 117 922 6266
e: bristol@jubb.uk.com

MEP:
MEP:

Red Engineering Design Ltd
100 New Oxford Street
London WC1H 1HB, UK
t: +44 20 7299 8260
e: london@red-eng.com

FINAL PERMIT PACK RELEASE (NOT FOR CONSTRUCTION)
VRIJGAVE DEFINITIEF VERGUNNINGSPAKKET (NIET VOOR BOUW)
03/11/2023

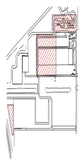

REVISIONS/REVISIES

NO/NR.	DATE/DATUM	DESCRIPTION/BESCHRIJVING
0.1	25/08/23	Draft Permit Pack Release/Vrijgave conceptvergunningspakket
0.2	03/11/23	Final Permit Pack Release/Vrijgave Definitief Vergunningspakket

Drawn By: Opgesteld door:

Approved By: Goedgekeurd door:

Design Team: Ontwerpteam:

PROPOSED DC/
VOORSTEL VOOR DC

Project Number/Projectnummer: W.001083

SITE ENTRANCE EXISTING SITE SERVICES
BESTAANDE VOORZIENINGEN TERREINGANG

Discipline:
CIVIL/WEG- EN WATERBOUW

Scale/Schaal: 1:250

Sheet Size/Bladformaat: A0

Sheet Number/Nummer blad:
SEC1-C-1010-X-PRM

Current Rev/Huidige herz: 0.2

Phase/Fase: PERMITTING/TOEGESTAAN