


BOVENAANZICHT - FUNDERINGSPLAAT 2 GIGAHEAT
 SCHAAAL 1 : 50

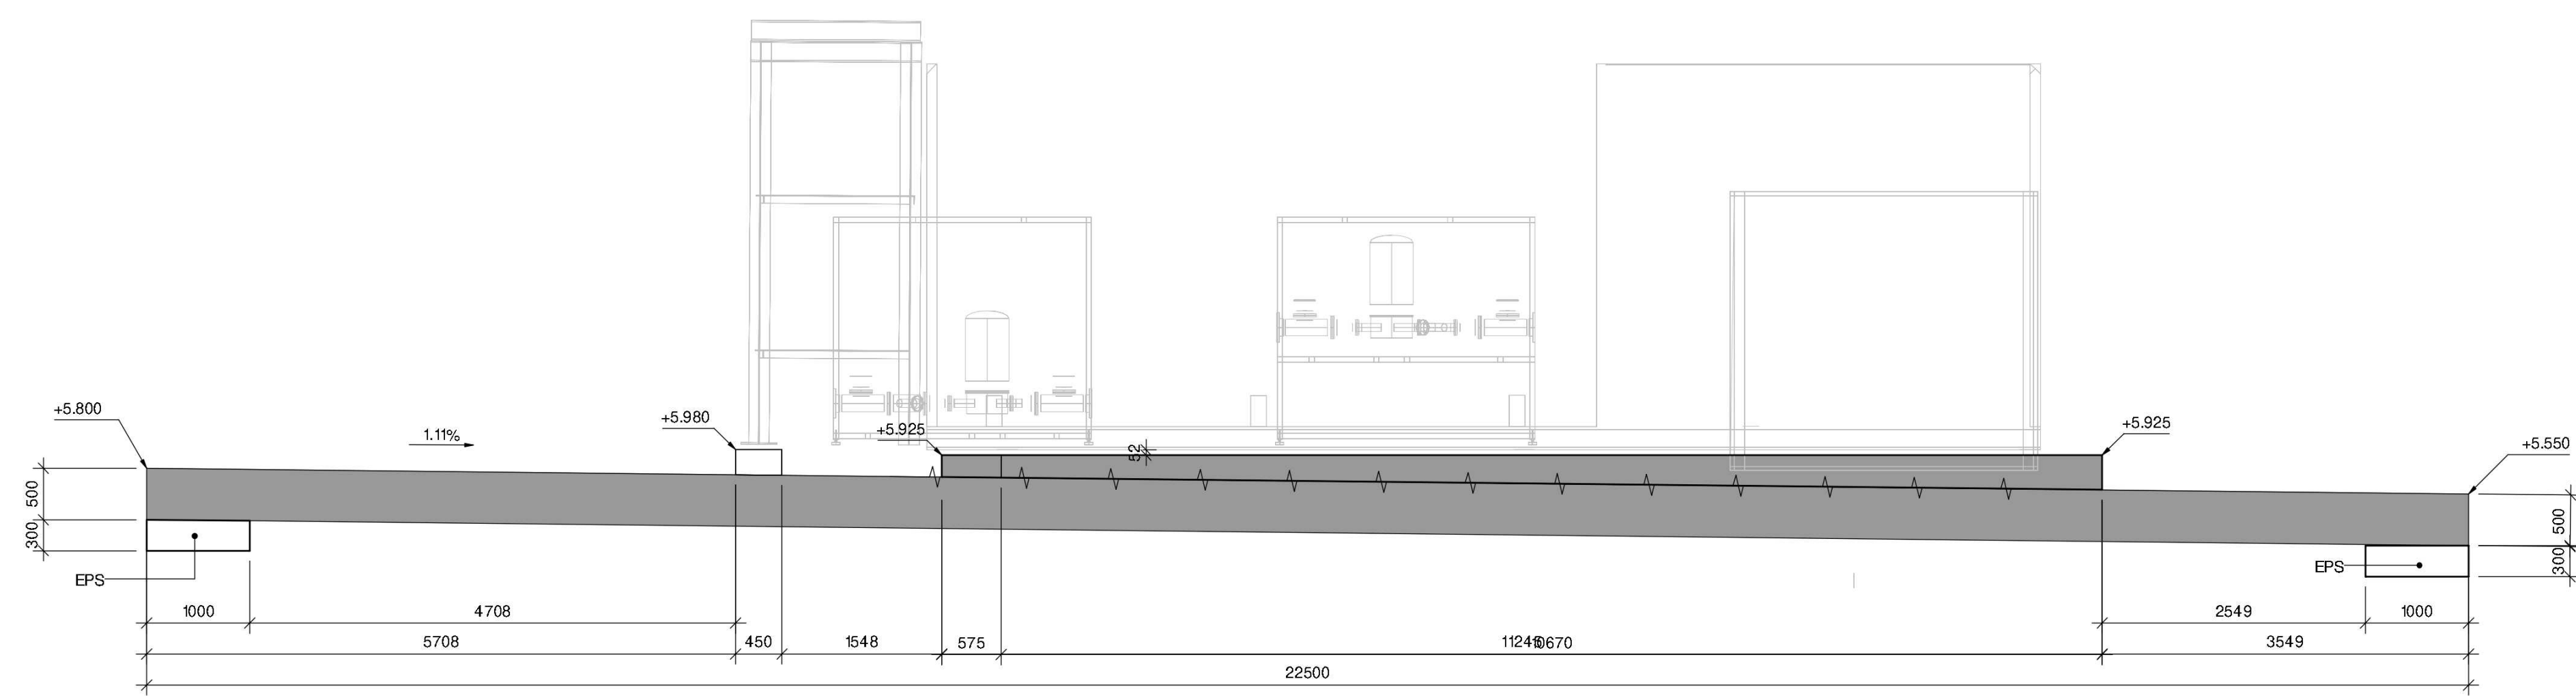

DOORSNEDE A-A
 SCHAAAL 1 : 50

Legenda:

	Beton - Gewapend (in situ)
--	----------------------------

- Opmerkingen:**
- Maten in mm, tenzij anders aangegeven
 - Hoogmaten in m t.o.v. NAP
 - Coördinaten in m in het stelsel van Rijksdriehoeksmeting
 - Meetvoering hoeken in 360-gradenstelsel (*)

Referentiebestanden & xrefs:

F-440-T-CB-000-600-CEP-35147-TEK-OV-600	Fundering plaat GGA Boilers & Pipesacks overview
F-440-T-CB-000-601-CEP-35147-TEK-OV-601	Fundering plaat GGA plaat 1
F-440-T-CB-000-603-CEP-35147-TEK-OV-603	Fundering plaat GGA plaat 3

GASUNIE DRAWING NUMBER		REV.	PURCHASE ORDER NO.	
F-440-T-CB-000-602		0		
Name:	Dept:	Sign:	Date:	
J. Holtrop	CHM	J.	2024-03-26	

Opdrachtgever: **BAM Infraconsult bv**
 Project: **[REDACTED]**
 Omschrijving: **GIGA Heat Funderingen Fundatieplaat 2**

 BAM Infraconsult bv Postbus 209 2001 AB Oude Meer T: 020 66 6111 M: 06 43 88 88 88 www.baminfraconsult.nl	Schaal: 1:50 Formaat: A0 Status: DEFINITIEF	Opgeleid: [REDACTED] Goedgekeurd: [REDACTED] Tekenplaat: CEP.35147-TEK-CIV-602 Versie: A Datum: 26-03-2024	Periode: 20-03-2024 Periode: 20-03-2024 Periode: 20-03-2024
--	--	---	---