


**BOVENAANZICHT - FUNDERINGSPLAAT 3 GIGAHEAT**  
 SCHAAAL 1 : 50

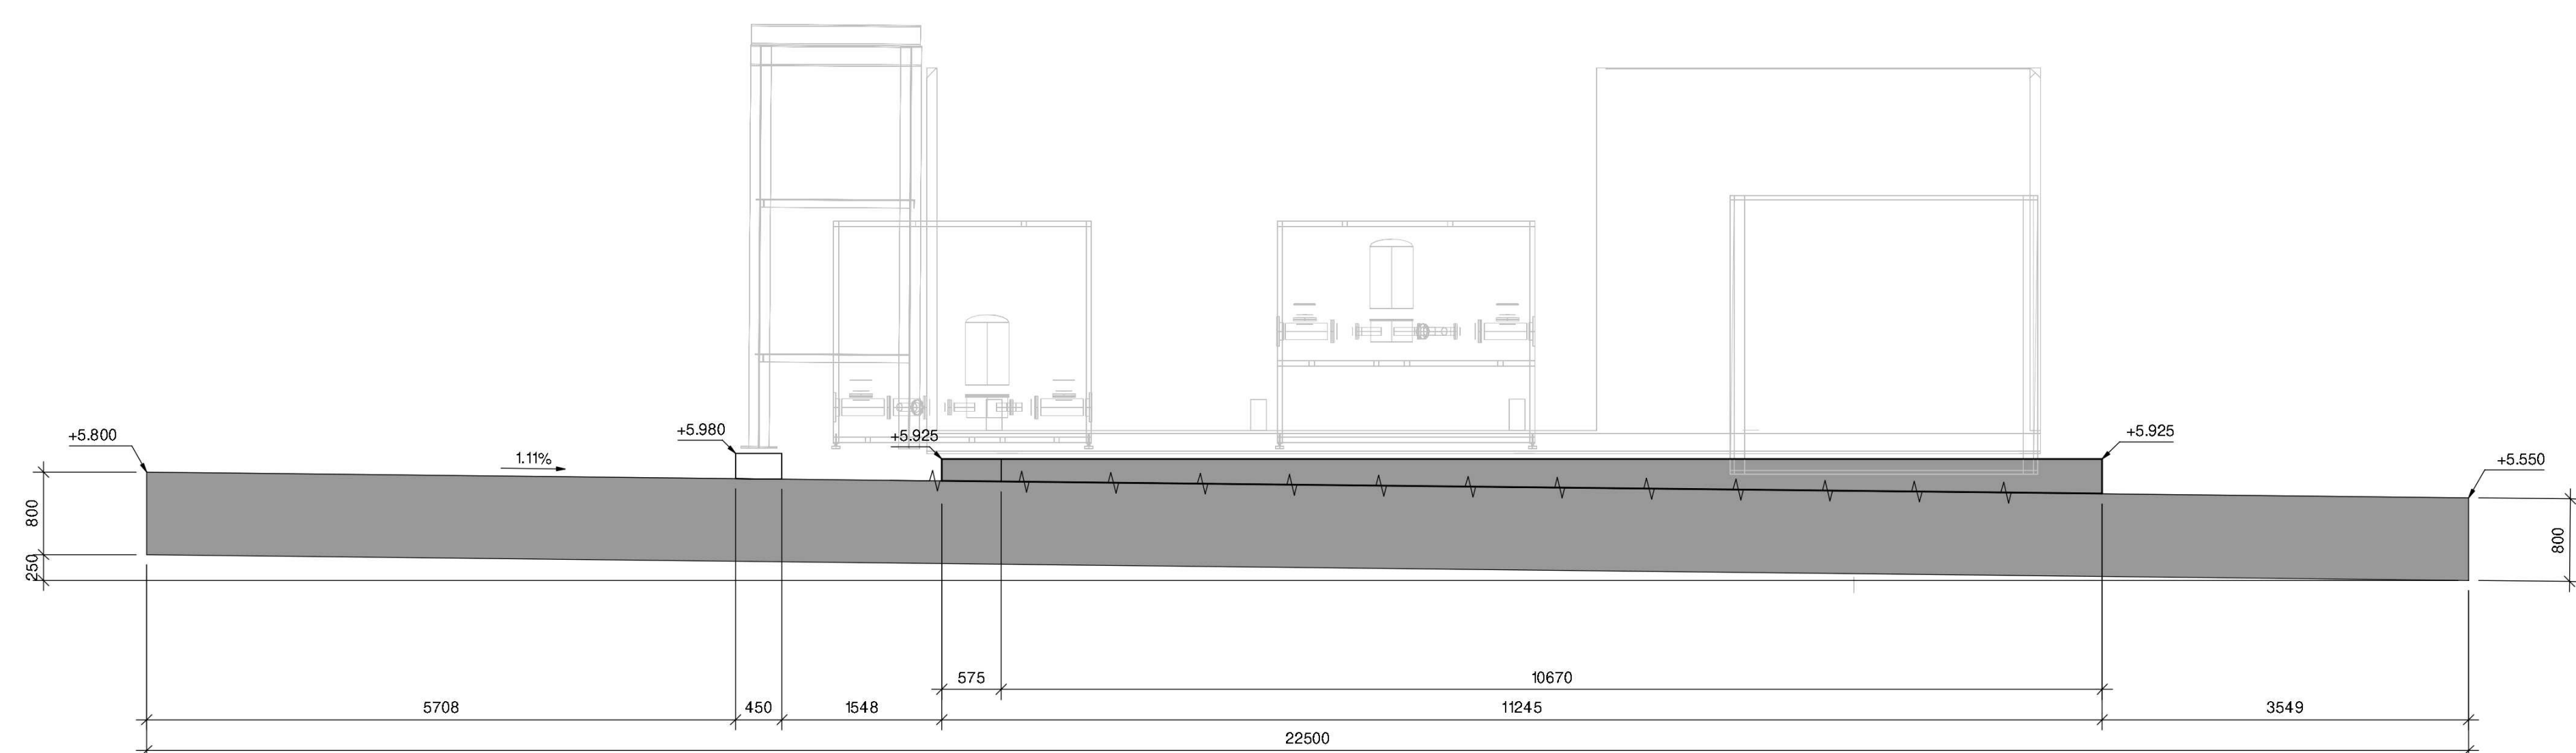

**DOORSNEDE A-A**  
 SCHAAAL 1 : 50

**Legenda:**

■ Beton - Gewapend (in situ)

**Opmerkingen:**

- Maten in mm, tenzij anders aangegeven
- Hoogmaten in m t.o.v. NAP
- Coördinaten in m in het stelsel van rijkdr/hoeksmeting
- Meetvoering hoeken in 360-gradenstelsel (\*)

**Referentiebestanden & xrefs:**

F-440-T-CB-000-600-CEP-35147-TEK-OV-600 Fundering plaat GIGA Boilers & Pipersacks overview  
 F-440-T-CB-000-601-CEP-35147-TEK-OV-601 Fundering plaat GIGA plaat 1  
 F-440-T-CB-000-602-CEP-35147-TEK-OV-602 Fundering plaat GIGA plaat 2

| GASUNIE DRAWING NUMBER |       | REV.  | PURCHASE ORDER NO. |  |  |
|------------------------|-------|-------|--------------------|--|--|
| F-440-T-CB-000-603     |       | 0     |                    |  |  |
| Name:                  | Dept: | Sign: | Date:              |  |  |
|                        | CHM   |       | 2024-03-27         |  |  |

Opdrachtgever: **BAM Infraconsult bv**

Project: **Gasunie Eemshaven**

Omschrijving: **GIGA Heat Funderingen  
 Fundatieplaat 3**

|   |               |            |           |   |            |            |
|---|---------------|------------|-----------|---|------------|------------|
|   | Schaal        | 1:50       | Opgesteld |   | Periode    |            |
|   | Gecontroleerd |            |           |   | 20-03-2024 |            |
| <b>BAM Infraconsult bv</b><br><small>Postbus 200   1300 AA Dordrecht<br/>       T: 0132 50 6111<br/>       www.baminfraconsult.nl</small> | Formaat       | A0         | Tekening  |   | Periode    |            |
|   | Status        | DEFINITIEF | Versie    | A | Datum      | 26-03-2024 |