


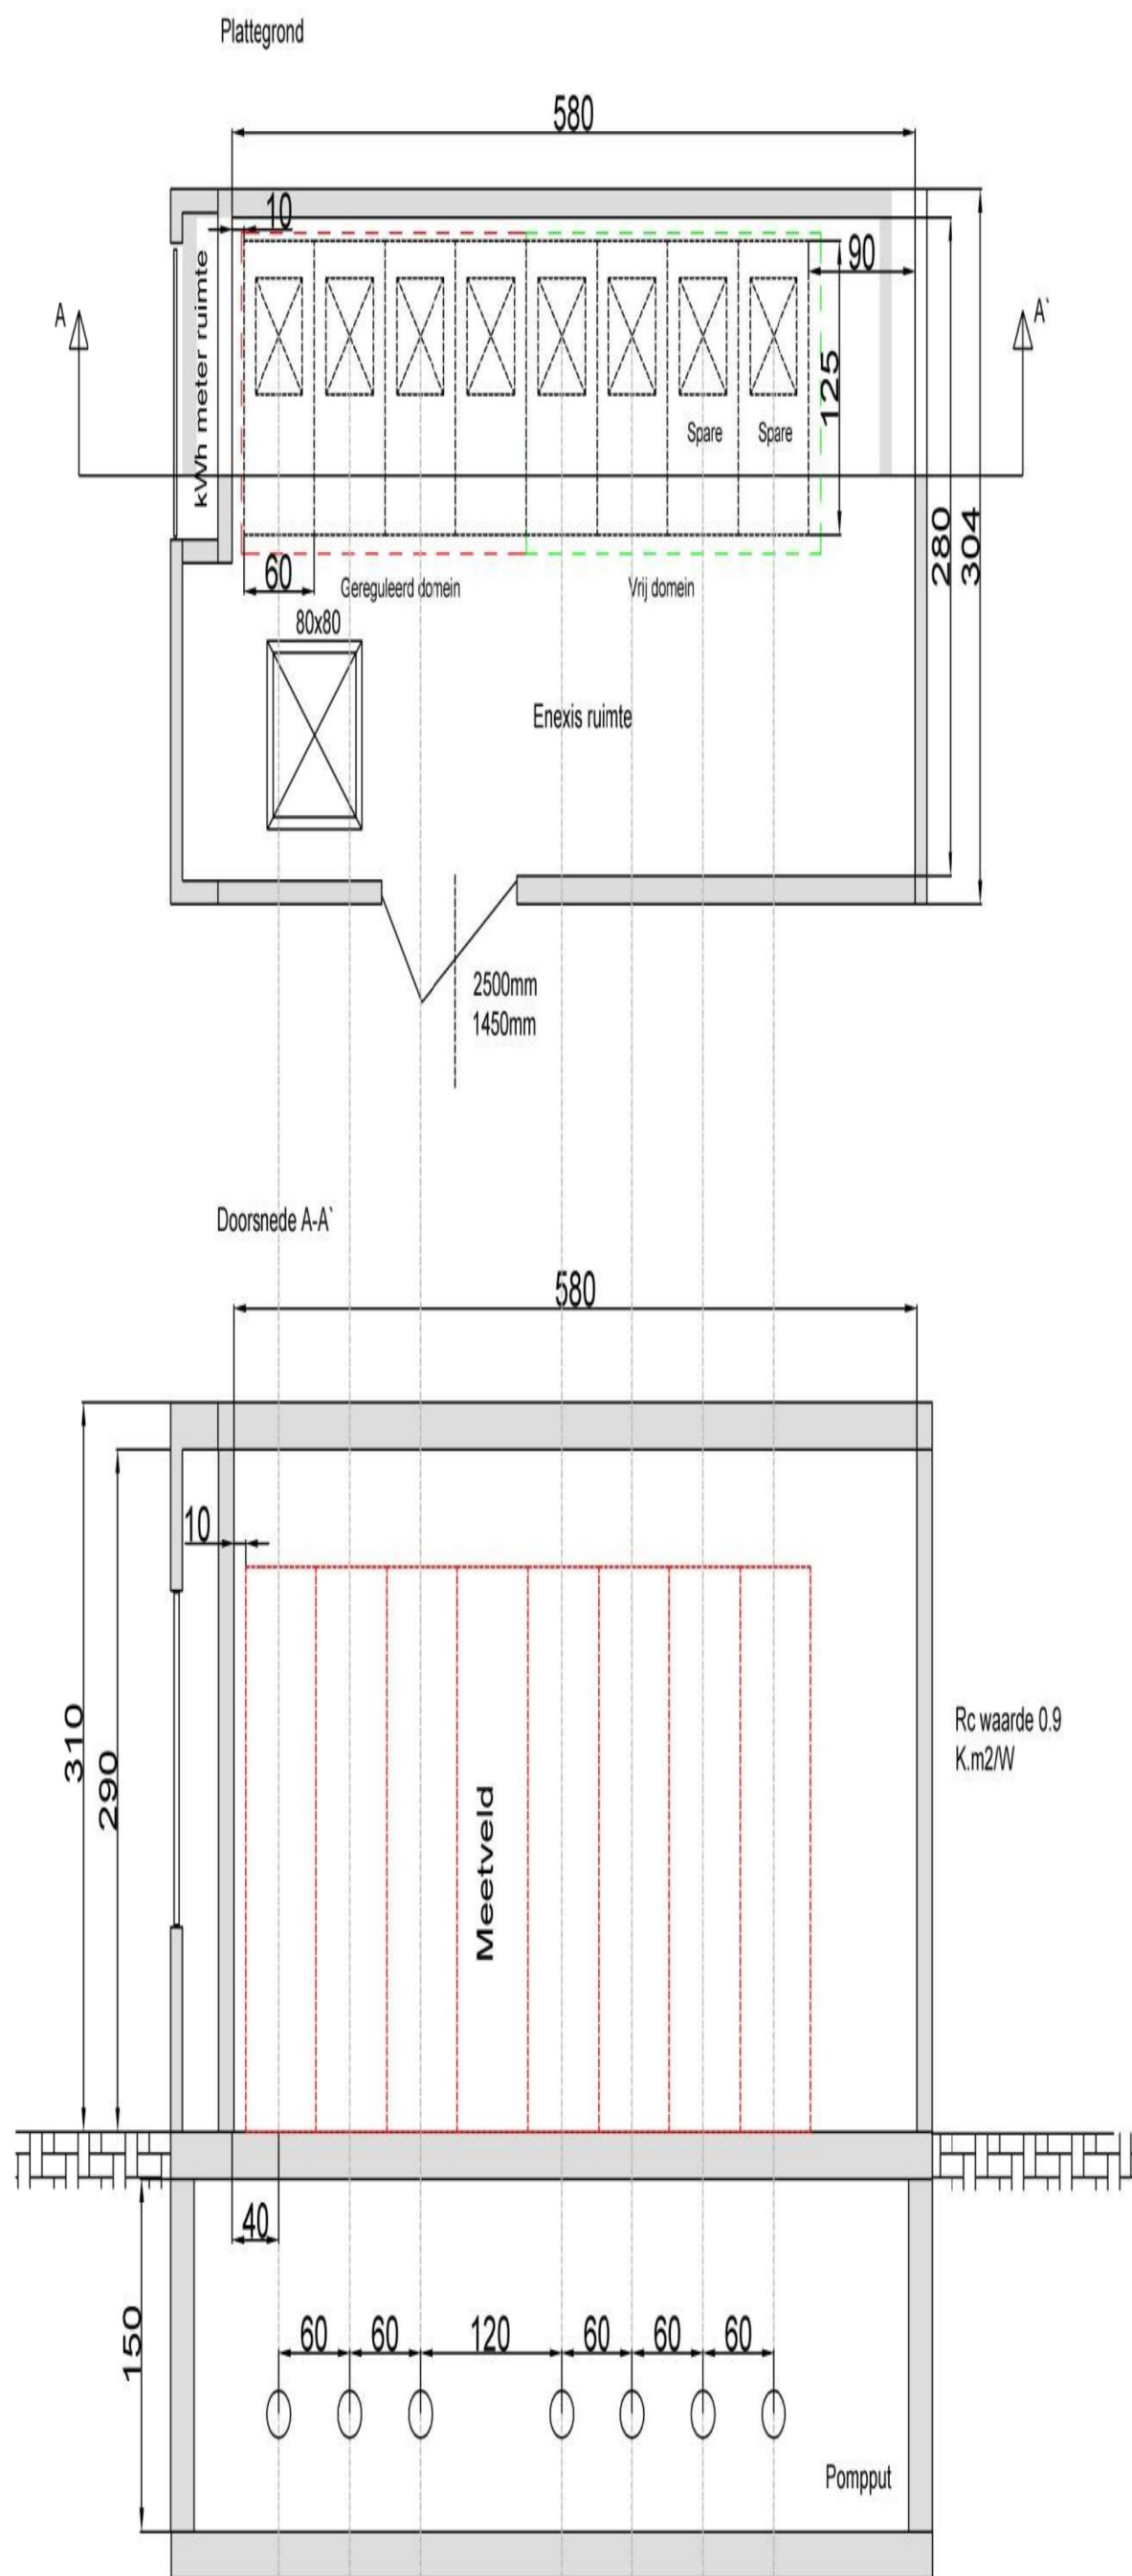

	Kisuma Chemical	
	Opzet Inkoopstation - Optie B	
	kabeldoorvoering	
	Projectnummer 4100.22.0039	Geleend
	Tekeningnummer 4100.22.0039.0002	Gecontroleerd
	Bladnummer 01	Datum 19-06-2023
	Status Concept	Gewijzigd A 26-10-2023
	Schaal NVT	Gewijzigd B 19-06-2024
	Formaat A3	Gewijzigd C