


P 575

P 608

P 976

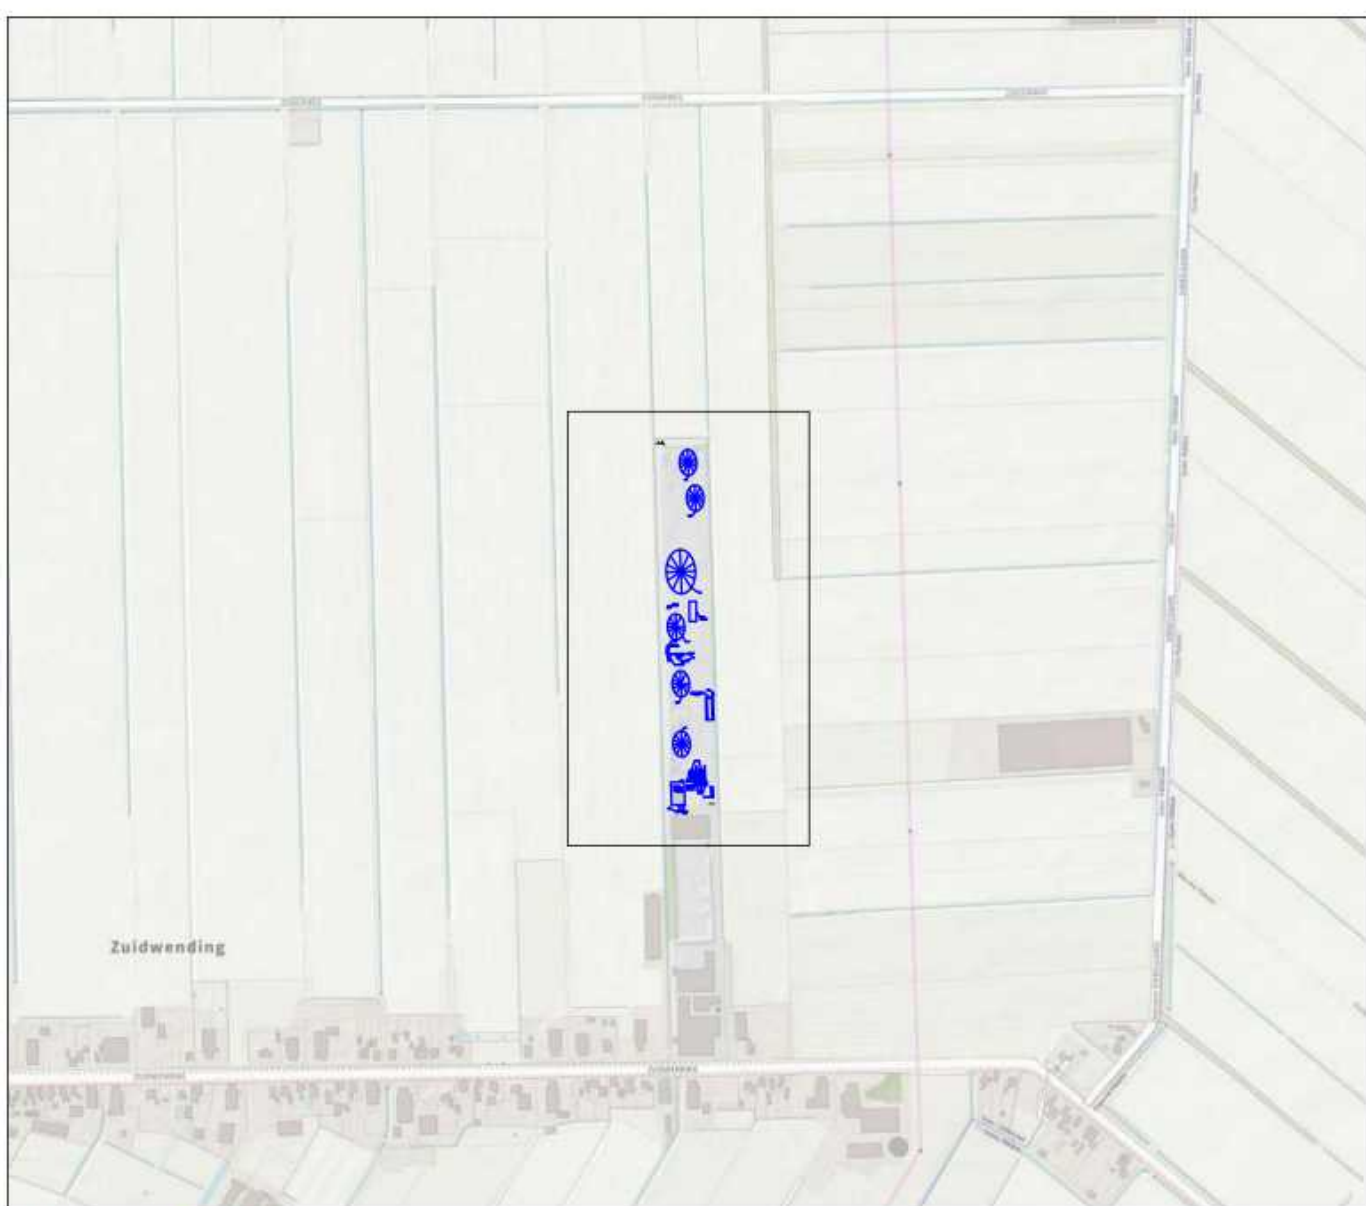

Overzicht
schaal: 1:10000

Legenda		
Geometrie	Omschrijving	Status
	Talud	Bestaand
	Insteek watergang	Bestaand
	Hekwerk	Bestaand
	Perceelsgrens	Bestaand
	Bebauwing	Bestaand
	Hoofdgebouw	Bestaand
	Bebauwing overig	Bestaand
	Kantverharding	Bestaand
	Damwand	Bestaand
	Materialiëgrens verharding	Bestaand
Symbol	Omschrijving	Status
	Terrain hoogte	Bestaand
	Lichtmast	Revisie
	Paal	Revisie
	Straatpot water	Revisie
	Bronspomp	Revisie
	Inspectieput	Revisie
	Tegels	Revisie

Schaal: 500

Maten in meters en materiaalmaten in millimeters, tenzij anders vermeld.
Peilmaten in meters t.o.v. N.A.P.

MUG MUG B.V. Wijk 10, 3811 CA, Amstelveen	Project: Inmeting terrein zuidwending 134 Veendam Opdrachtgever: Recycling Maatschappij Veendam Onderaand: Bestaande situatie	18-06-2022 Datum Projectnummer: 2300938 Tekeningsnummer: 2 Schaal: 1:500 Formaat: 1189 x 841 Bladz. 1 van 1 Aanvraag
--	---	---