
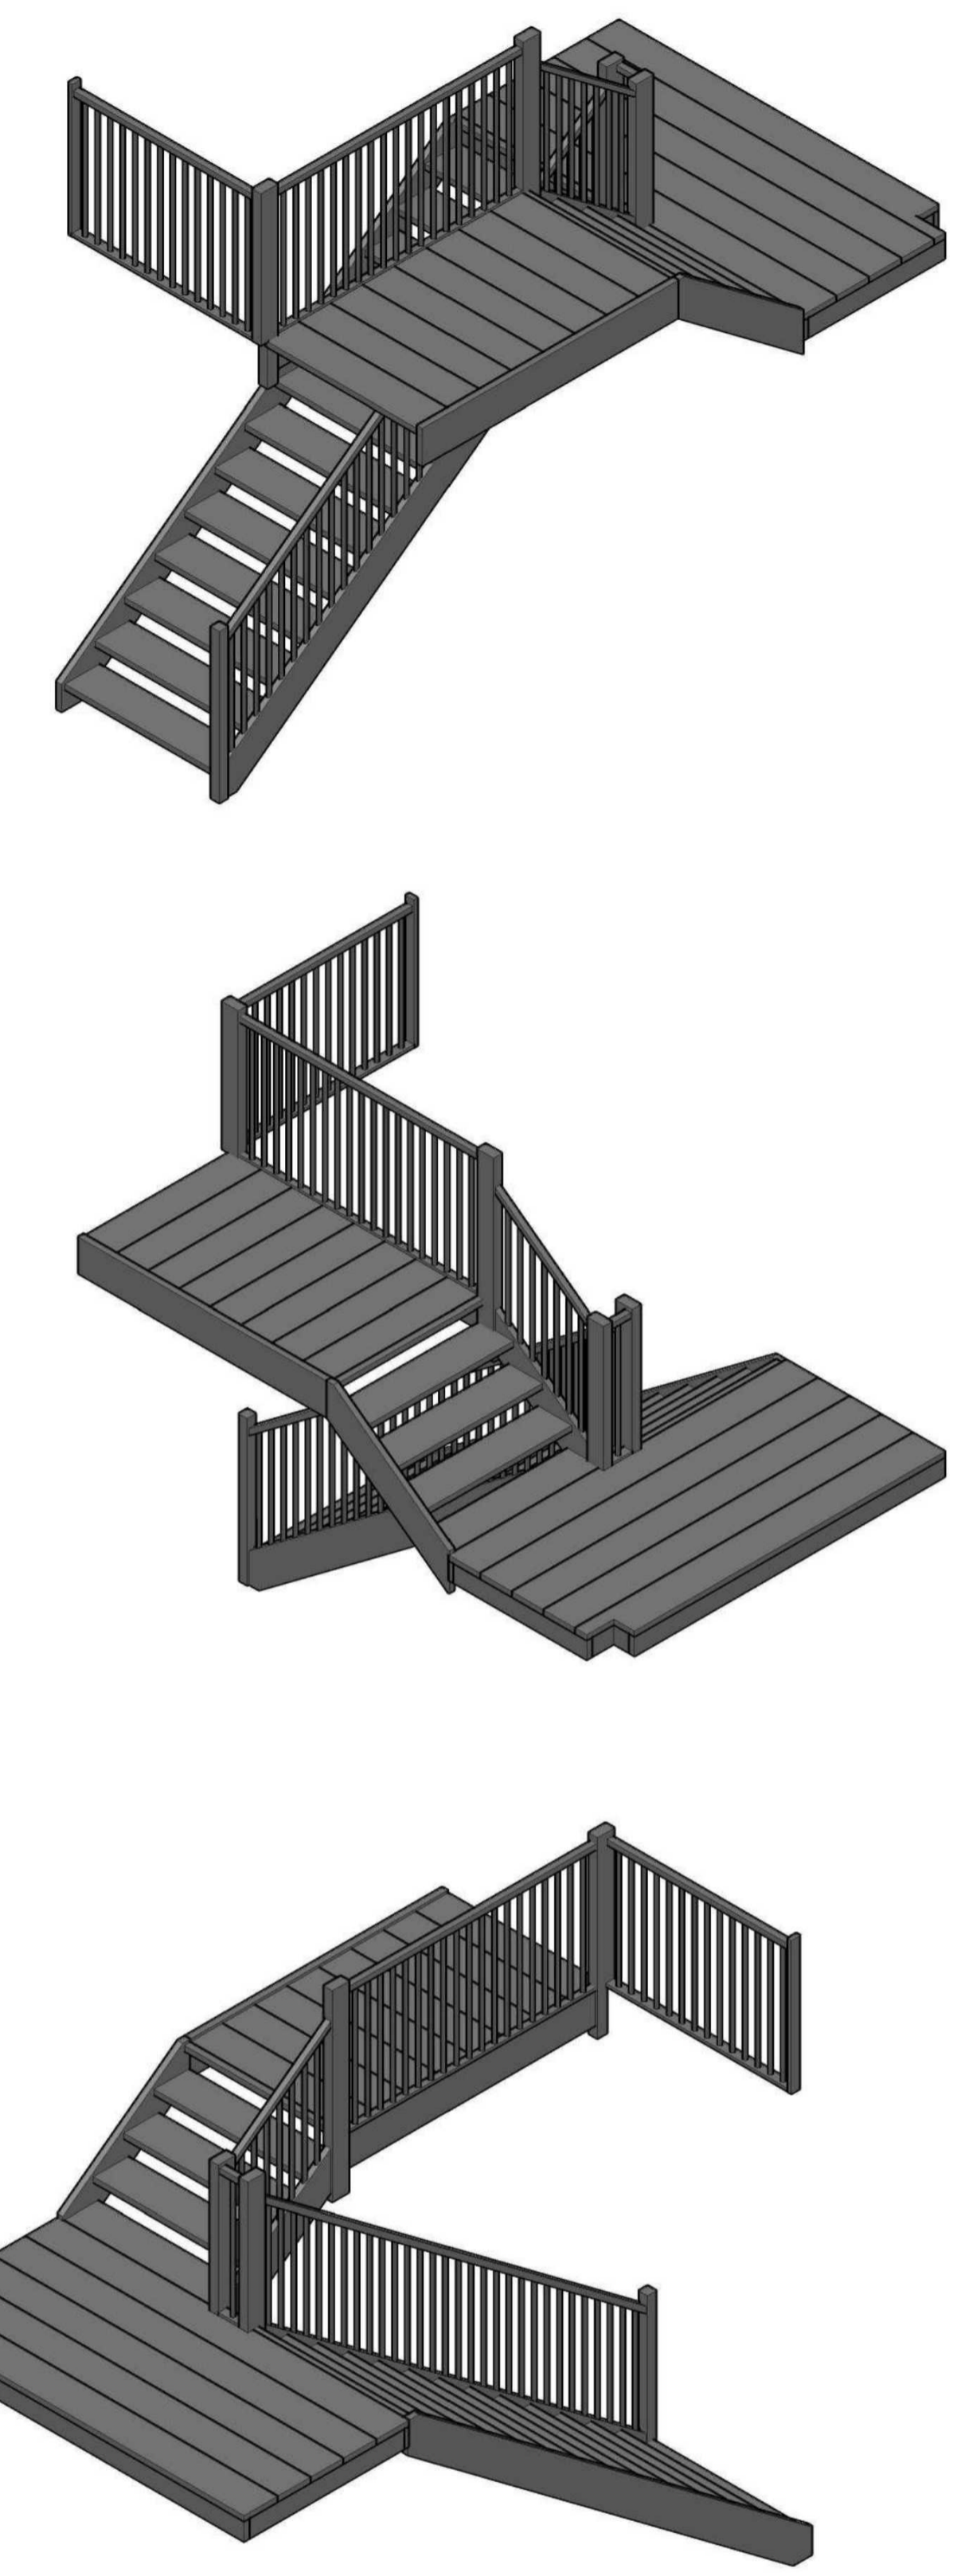
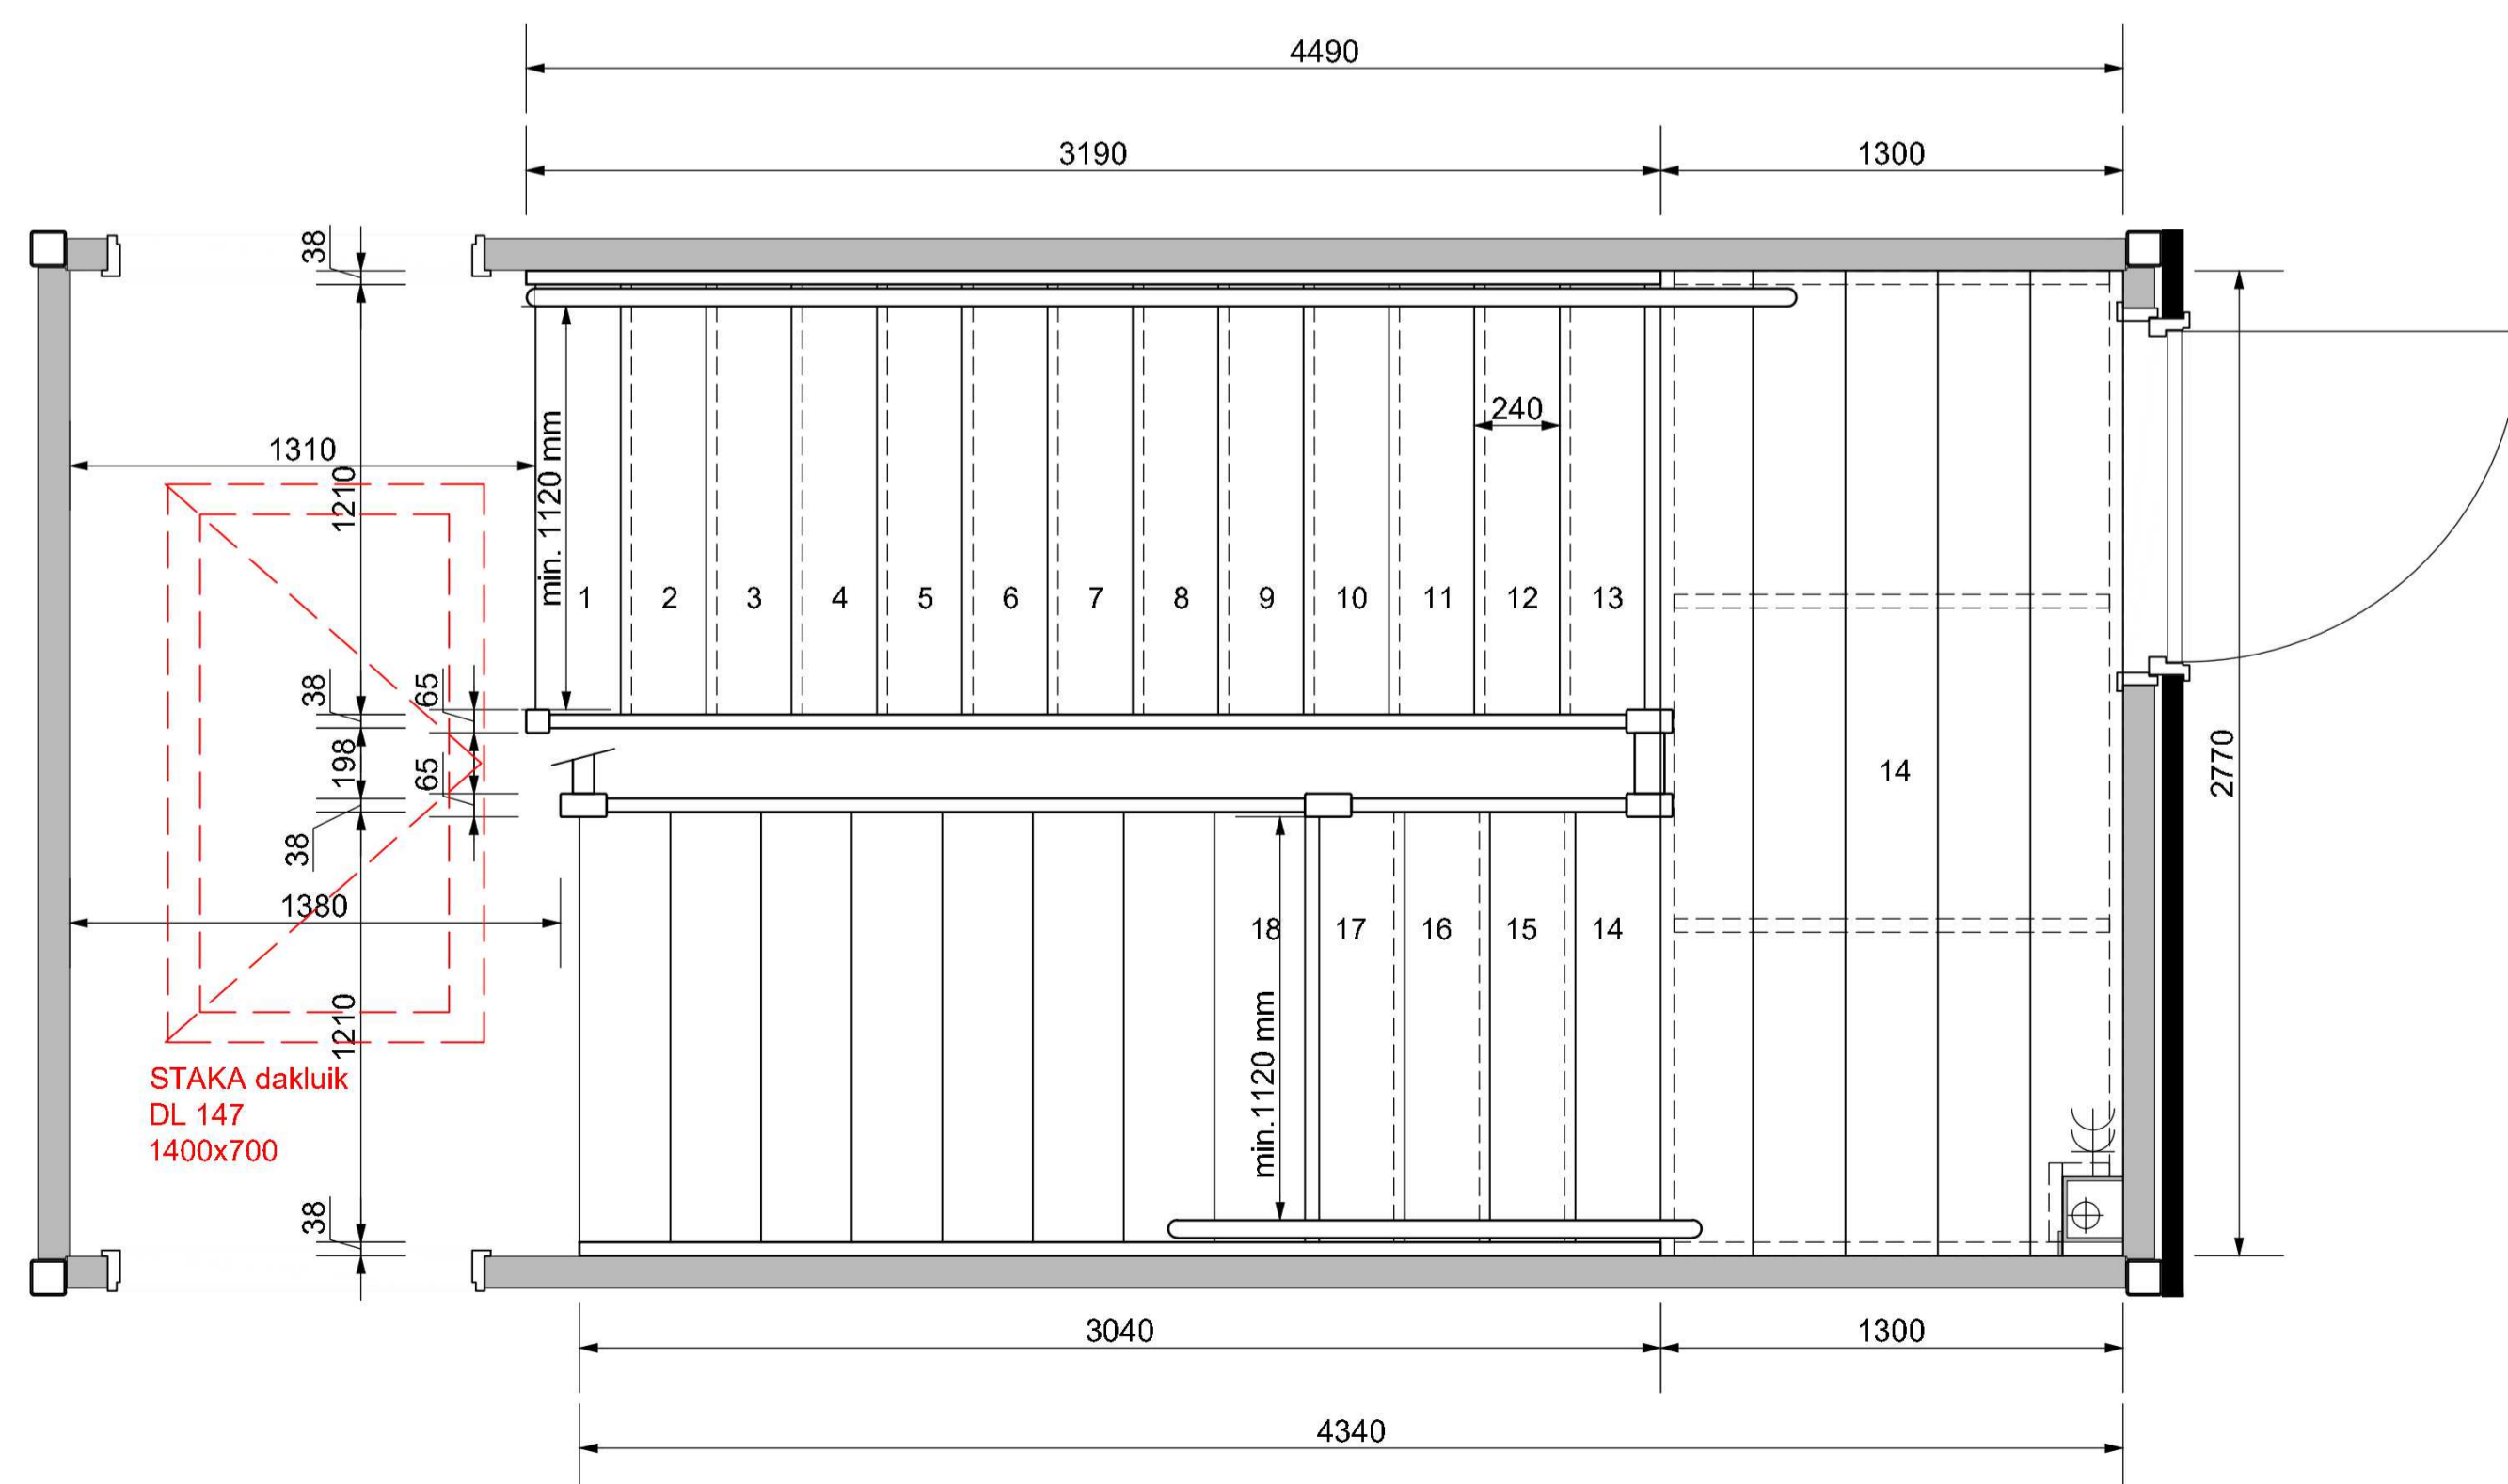


718

3230/18x14 = 2512 bordeshoogte

3230 = verdiepingshoogte

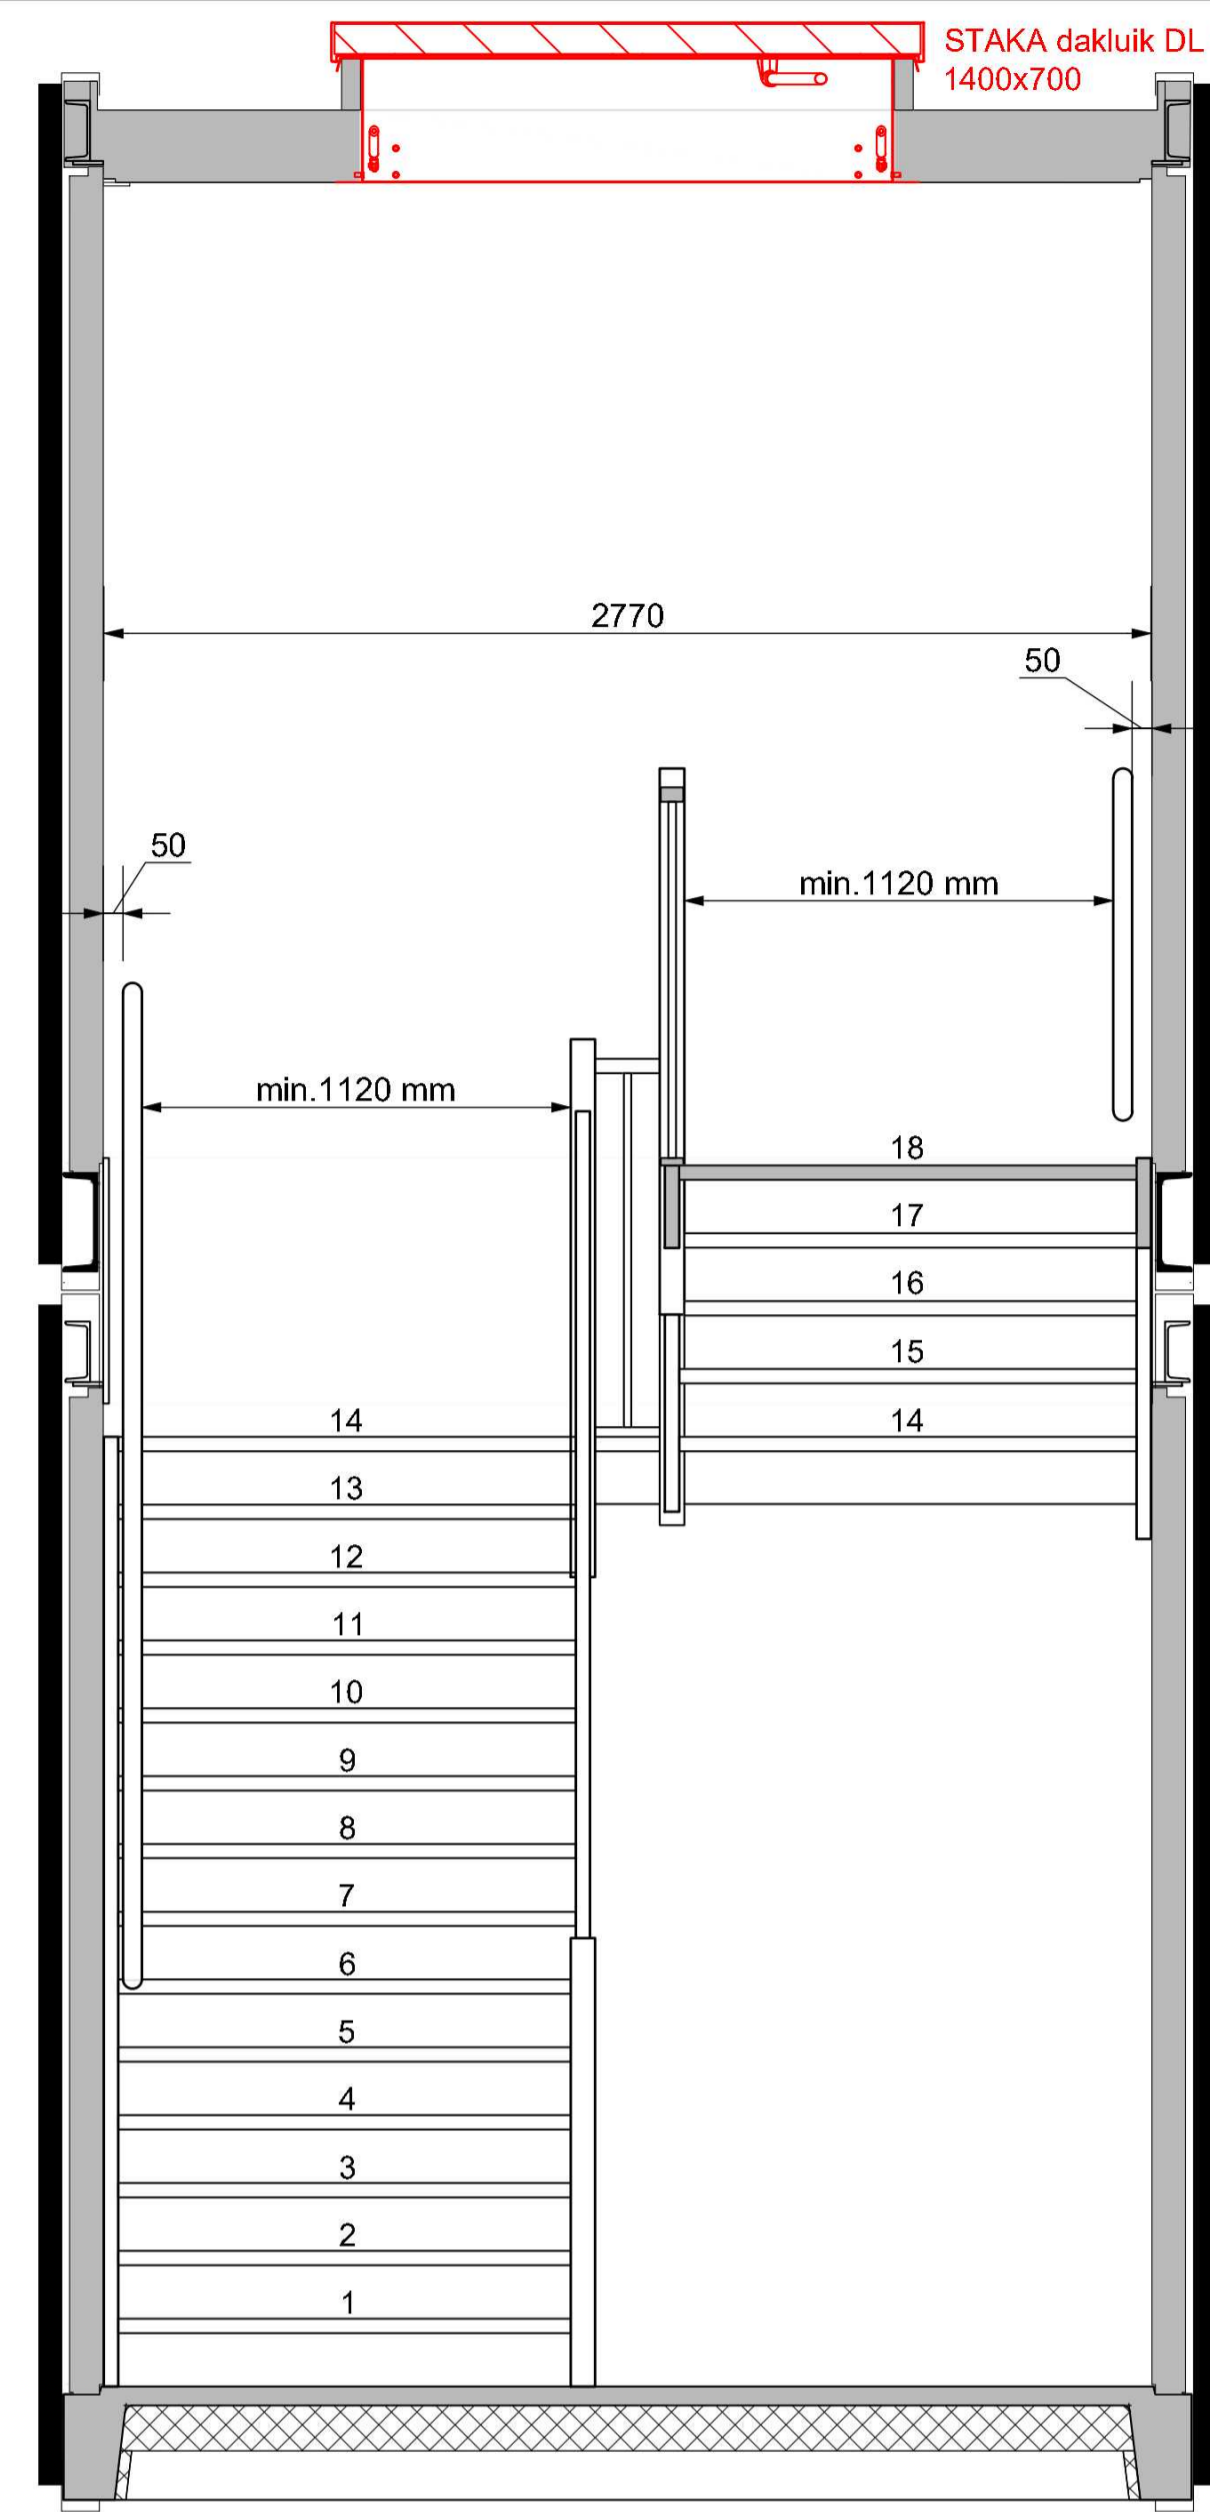

- ():
- ():
- ():
- ():
- ():
- ():
- ():
- (B): Standaard uitvoering dakluik toegevoegd
- (A): Revisie kennisdatabase

jansnel
FLEXIBEL BOUWEN

VESTIGING MONTFOORT
WILLESKOP 94
3417 ME MONTFOORT
POSTBUS 200
3417 ZL MONTFOORT
Tel. : (0348) 47 90 90
Web : www.jansnel.com

Projectnr. K3000

Blad T01

Schaal 1:20 Size A1

Bouwsysteem K3000

Datum		Get.	Pr. Stat.	Opdracht
wijziging (A)		17-02-20		
wijziging (B)		20-03-20		
wijziging ()				
wijziging ()				
wijziging ()				
wijziging ()				
wijziging ()				

Principe tekening binnentrap

Standaard tekeningen
K3000 - Unit
Jan Snel Montfoort

TCon

K3000-T01.dwg