


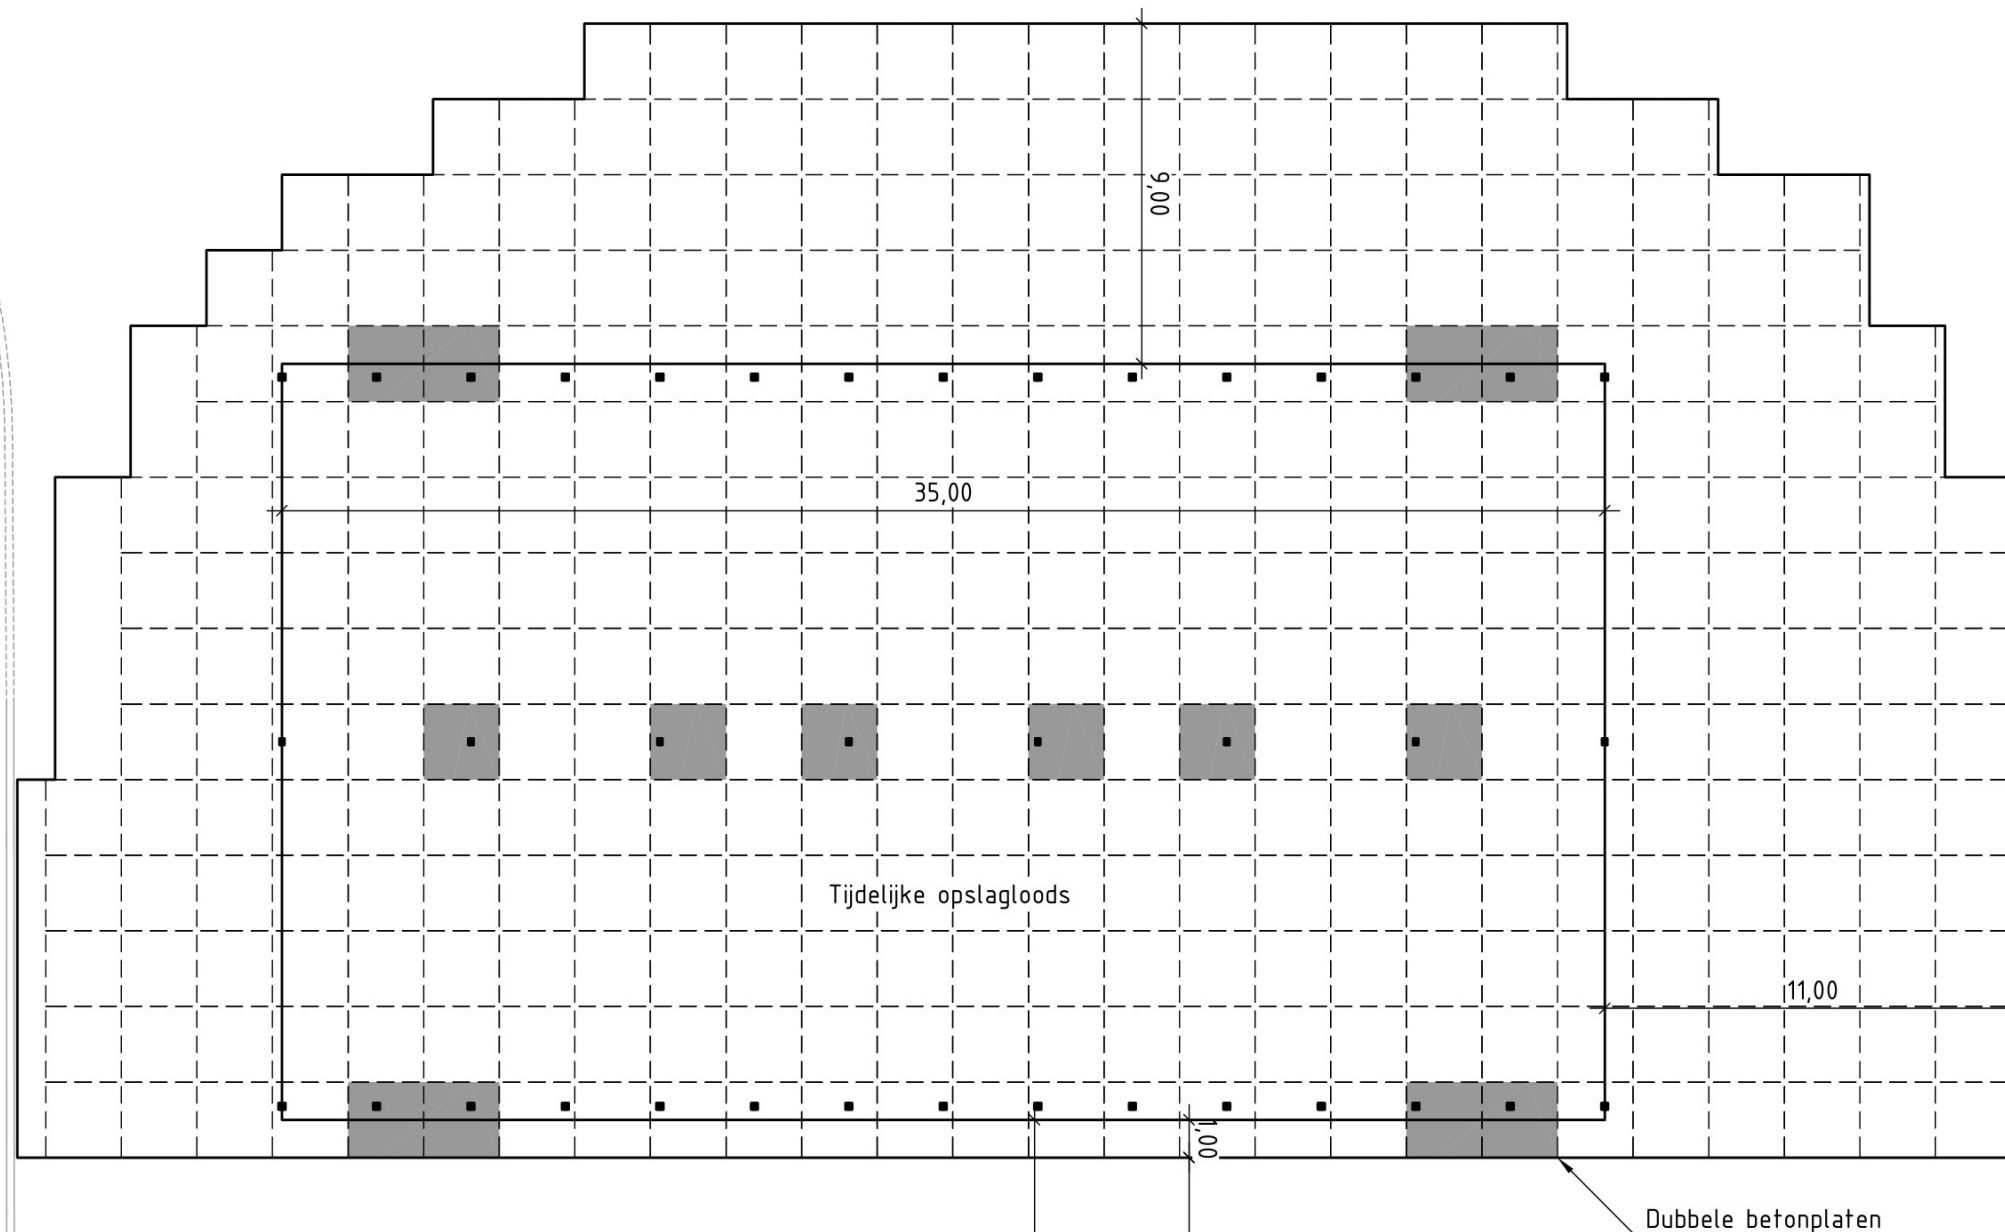

R2	Toevoegen dubbele betonplaten en overzichtstekening	15-11-24	Akkermar		
R1	Extra betonplaten aan noordzijde loods toegevoegd	29-08-24	Kerkstra		
Index	Art der Änderung	Datum	Bearbeitet	Geprüft	Freigabe

xx		 InVra plus B.V. Oosterweg 127 NL - 9750 AA Haren (GN) www.invrapius.nl		Zeichnungsnummer:			
Kennwort:		 EEW Energy from Waste Delfzijl B.V. Oosterhorn 38 NL - 9936 HD Farmsum www.eew-energyfromwaste.com		EEW Delfzijl			
Maßstab:	Format:	Benennung:			DO		
1:200	A3	EEW - Del infra Situatie tijdelijke opslagloods					
Datum:		Name:	Zeichnungsnummer:		Index:		
Gezeichnet:		15-11-24		P312-16-09-DO-T03-01	R2		
Geprüft:		15-11-24					
Freigabe:		----		Filename:	P312-16-09-DO-T03-R2 Tijdelijke opslagloods.dwg	Blad:	01 / 02