


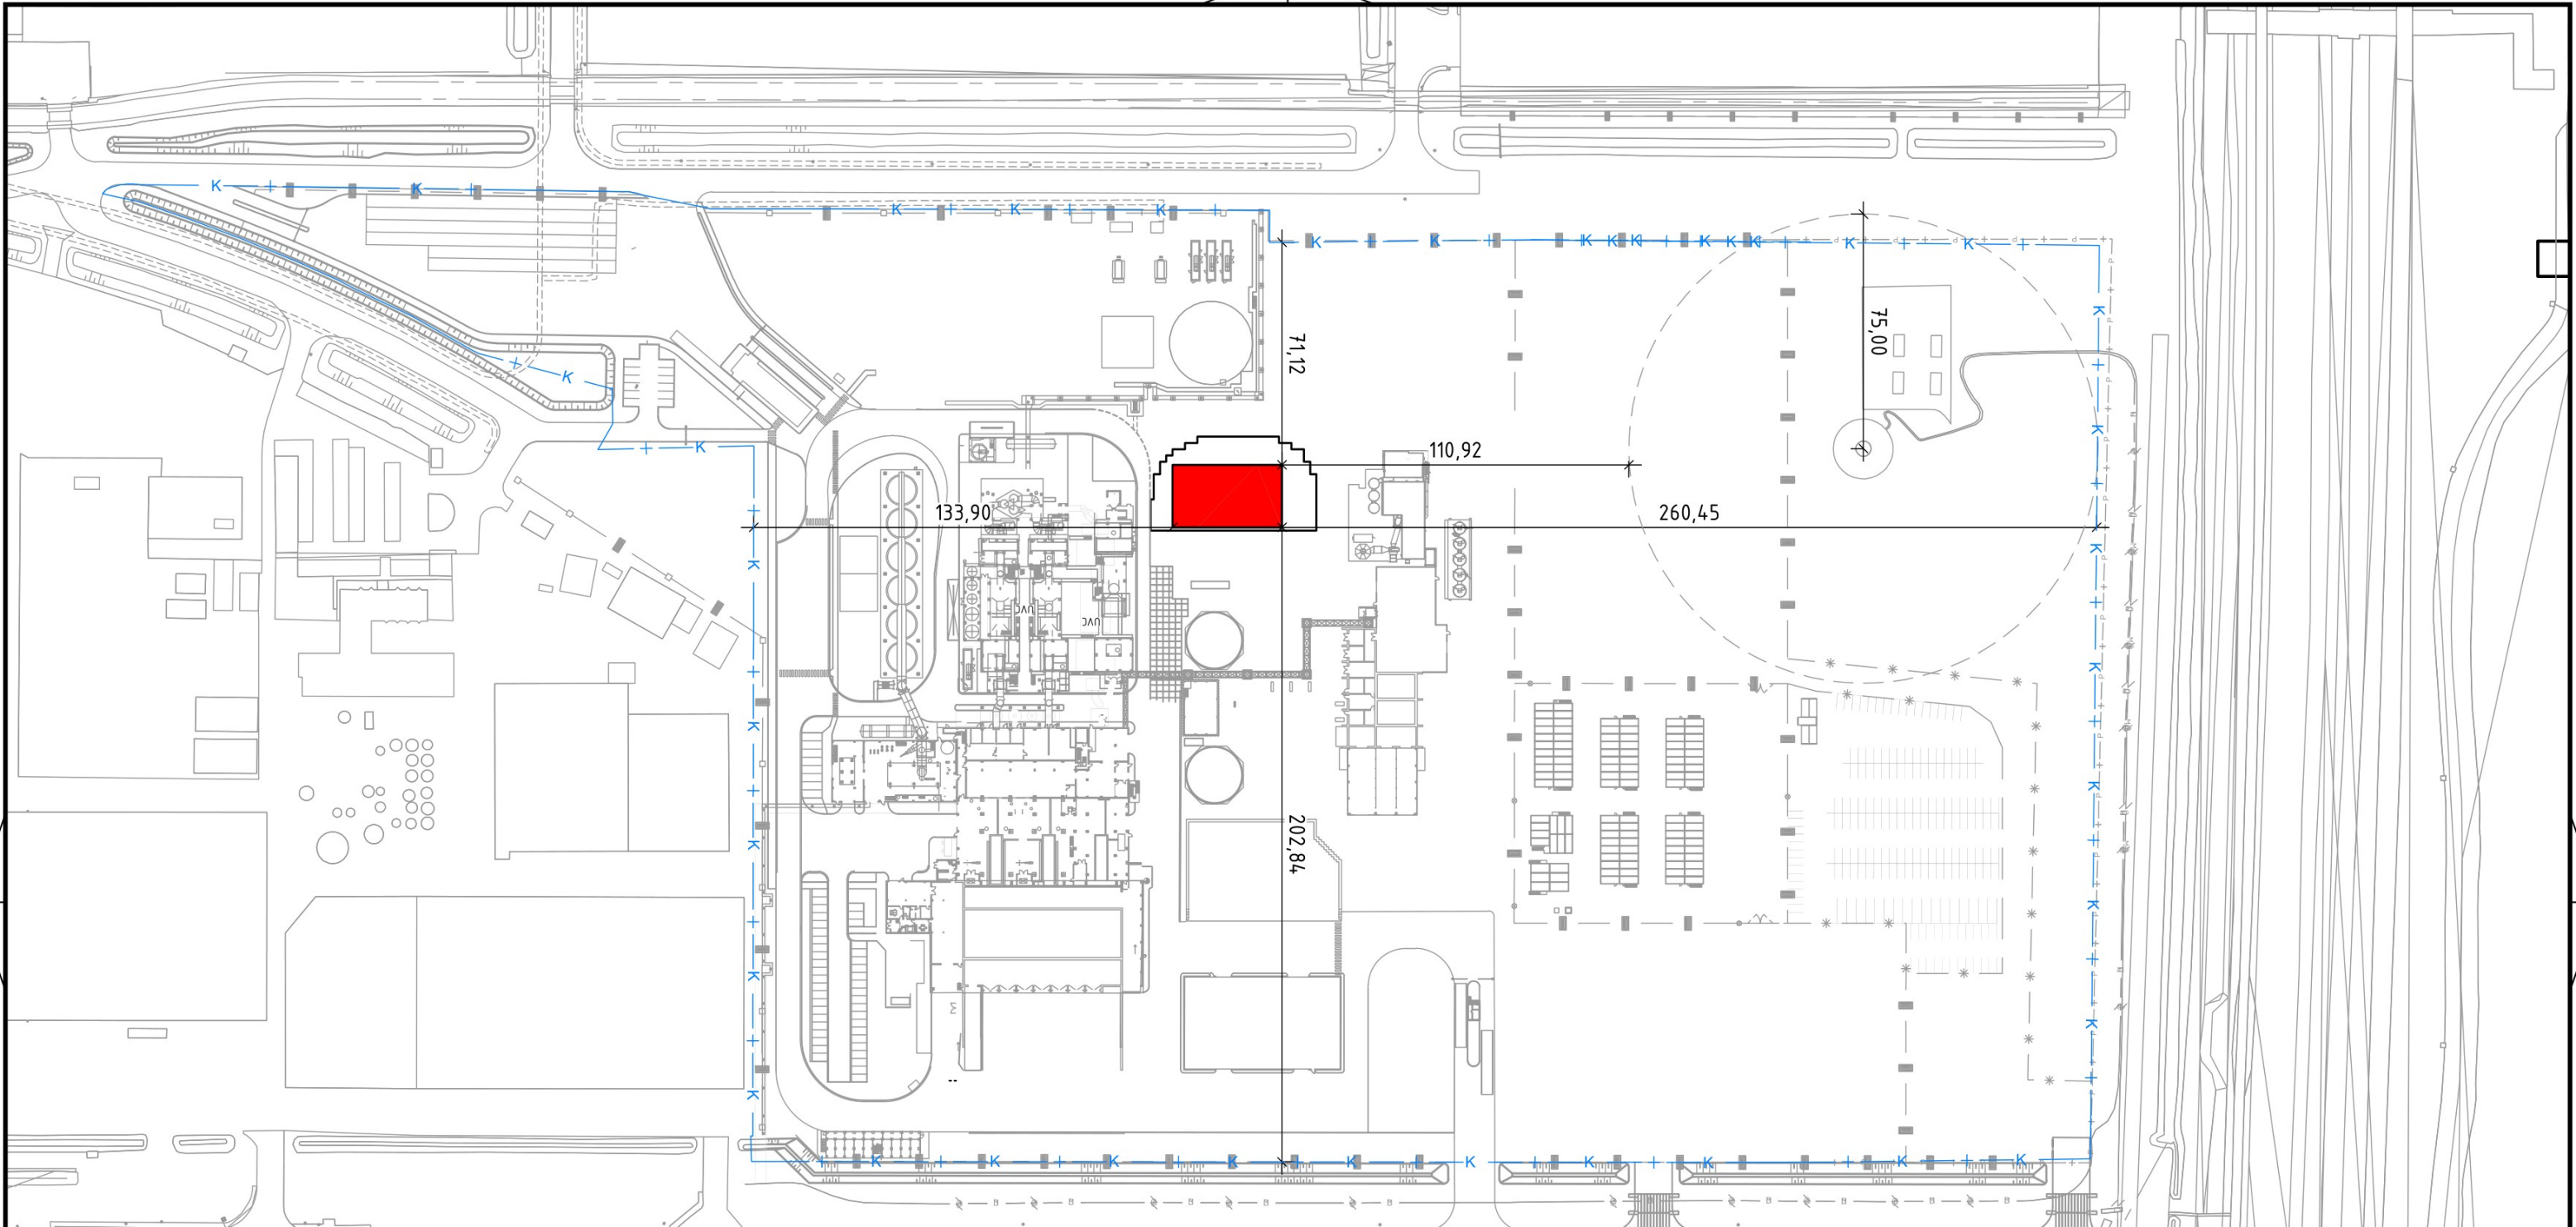

R2	Toevoegen dubbele betonplaten en overzichtstekening		15-11-24	Akkerman	
R1	Extra betonplaten aan noordzijde loods toegevoegd		29-08-24	Kerkstra	
Index	Art der Aenderung		Datum	Bearbeitet	Gepruift
				Freigabe	

xx		 InVra plus B.V. Oosterweg 127 NL - 9750 AA Haren (GN) www.invrapius.nl		Zeichnungsnummer:	
Kennwort:		 EEW Energy from Waste Delfzijl B.V. Oosterhorn 38 NL - 9936 HD Farmsum www.eew-energyfromwaste.com		EEW Delfzijl	
Maßstab:	Format:	Benennung:			DO
1:2000	A3	EEW - Del infra Overzicht tijdelijke opslagloods			
	Datum:	Name:	Zeichnungsnummer:		Index:
Gezeichnet:	15-11-24		P312-16-09-DO-T03-02		R2
Gepruift:	15-11-24				
Freigabe:	---	---	Filename:	P312-16-09-DO-T03-R2 Tijdelijke opslagloods.dwg	Blad: 02 / 02