




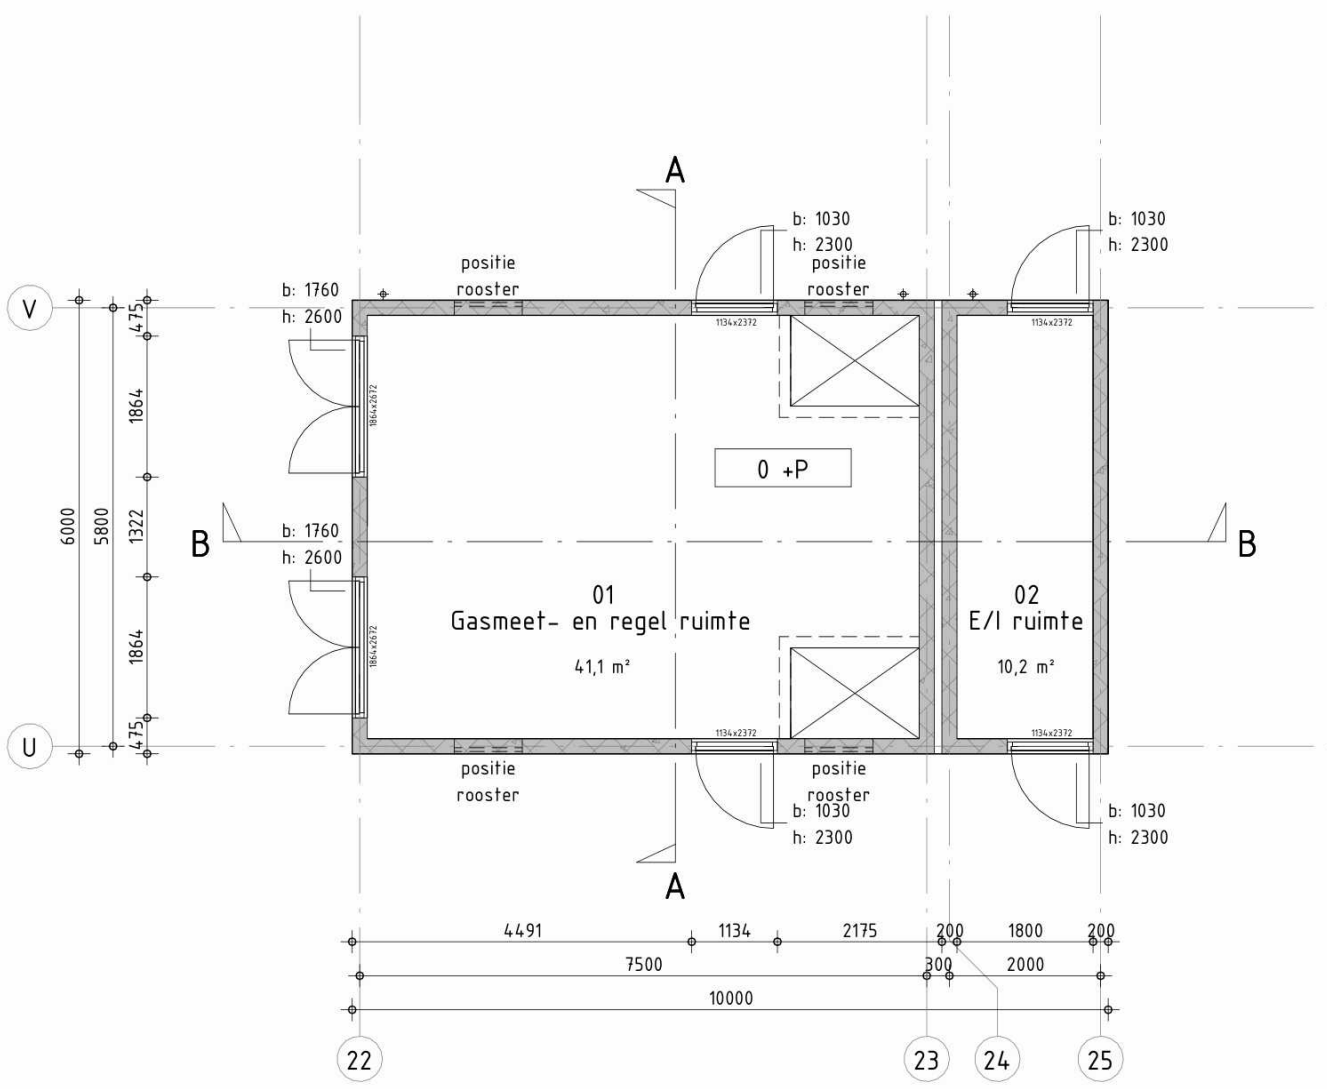


Begane grond

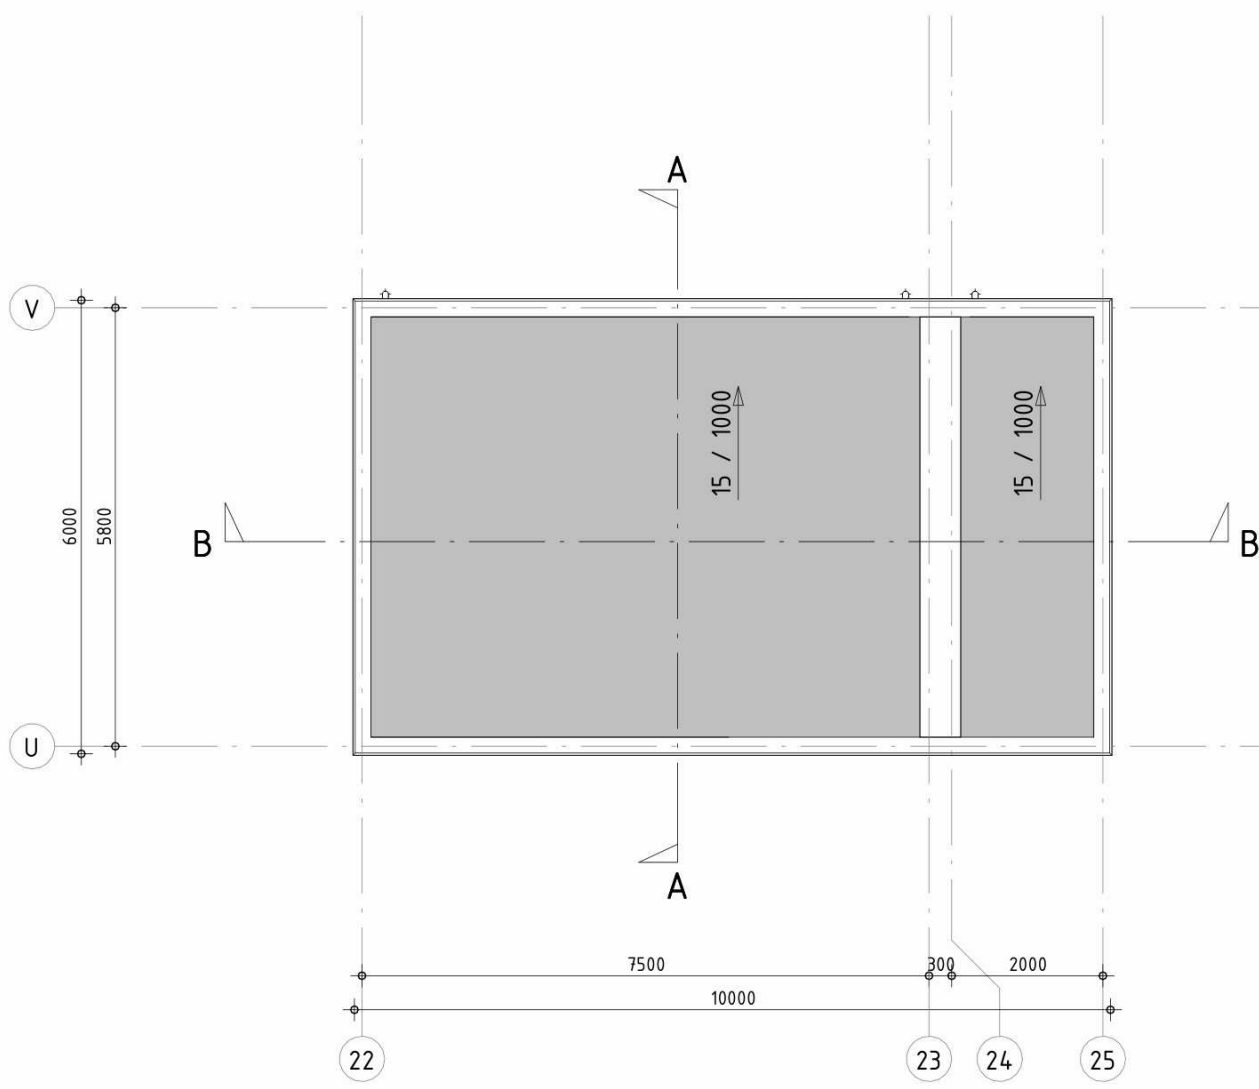


Dakaanzicht

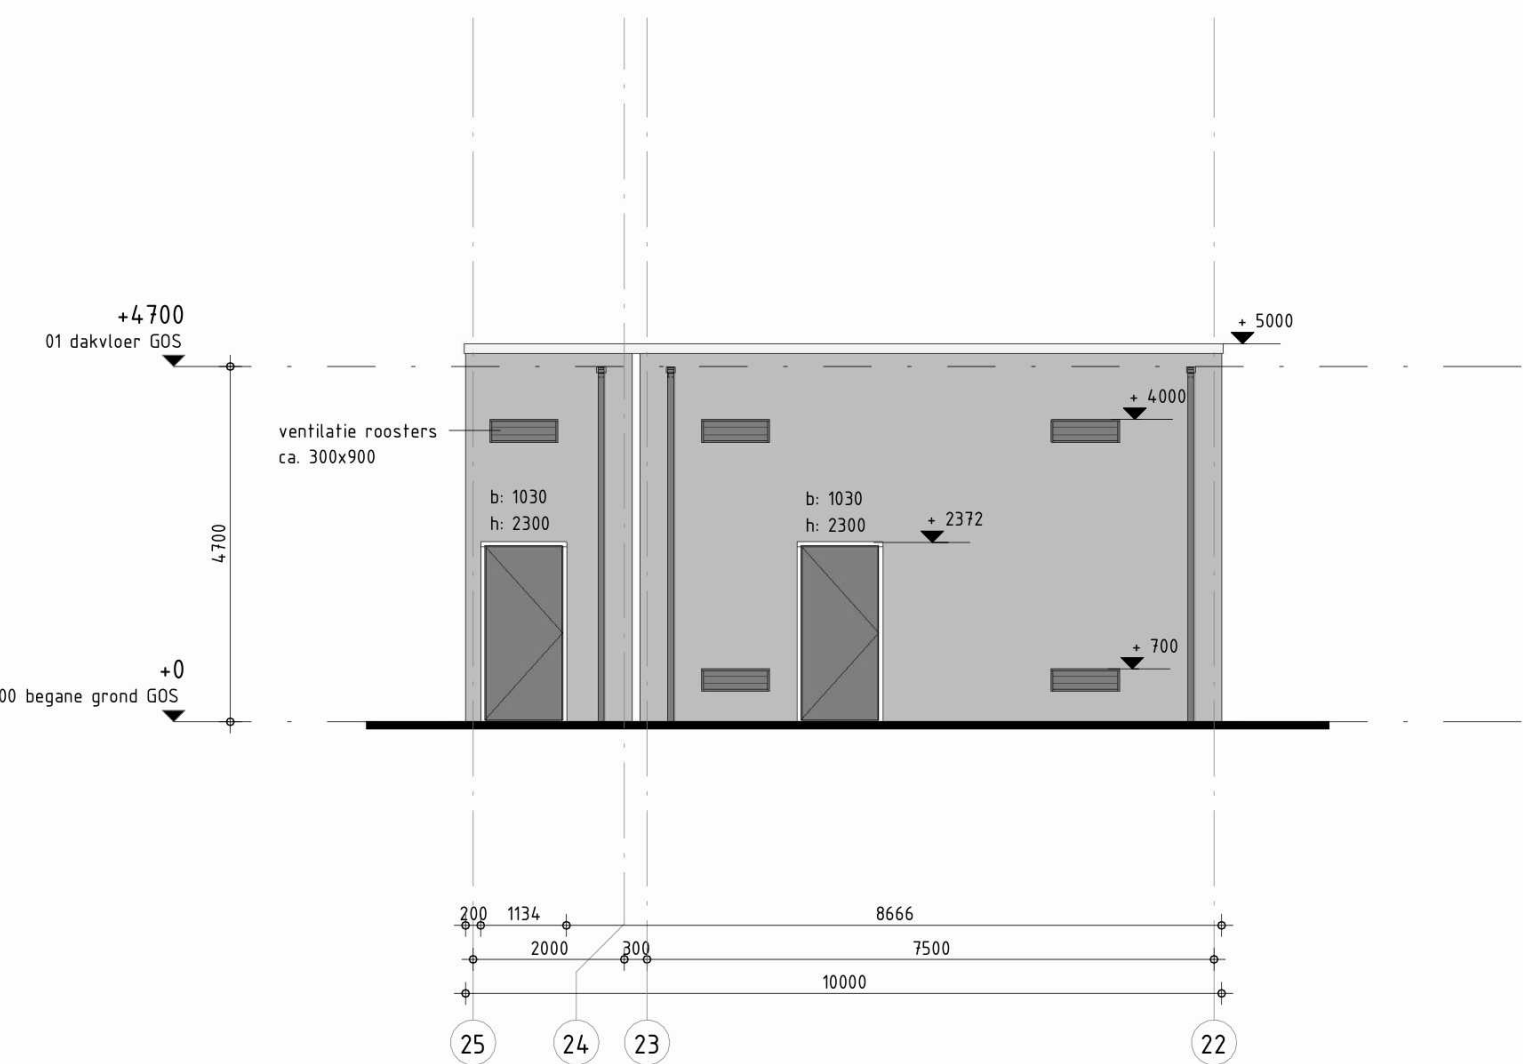


Achtergevel

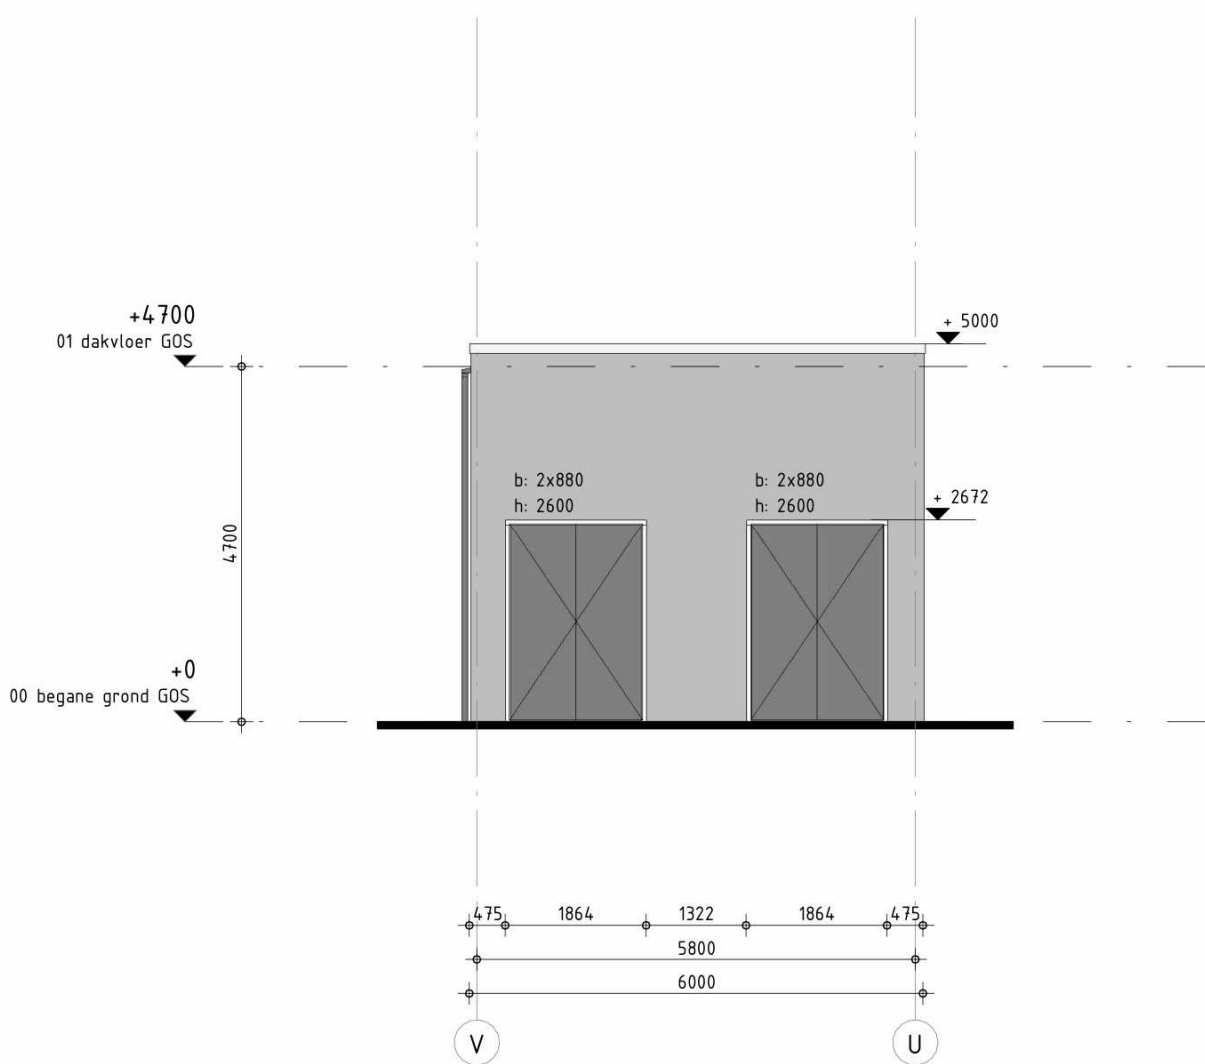


Linker zijgevel

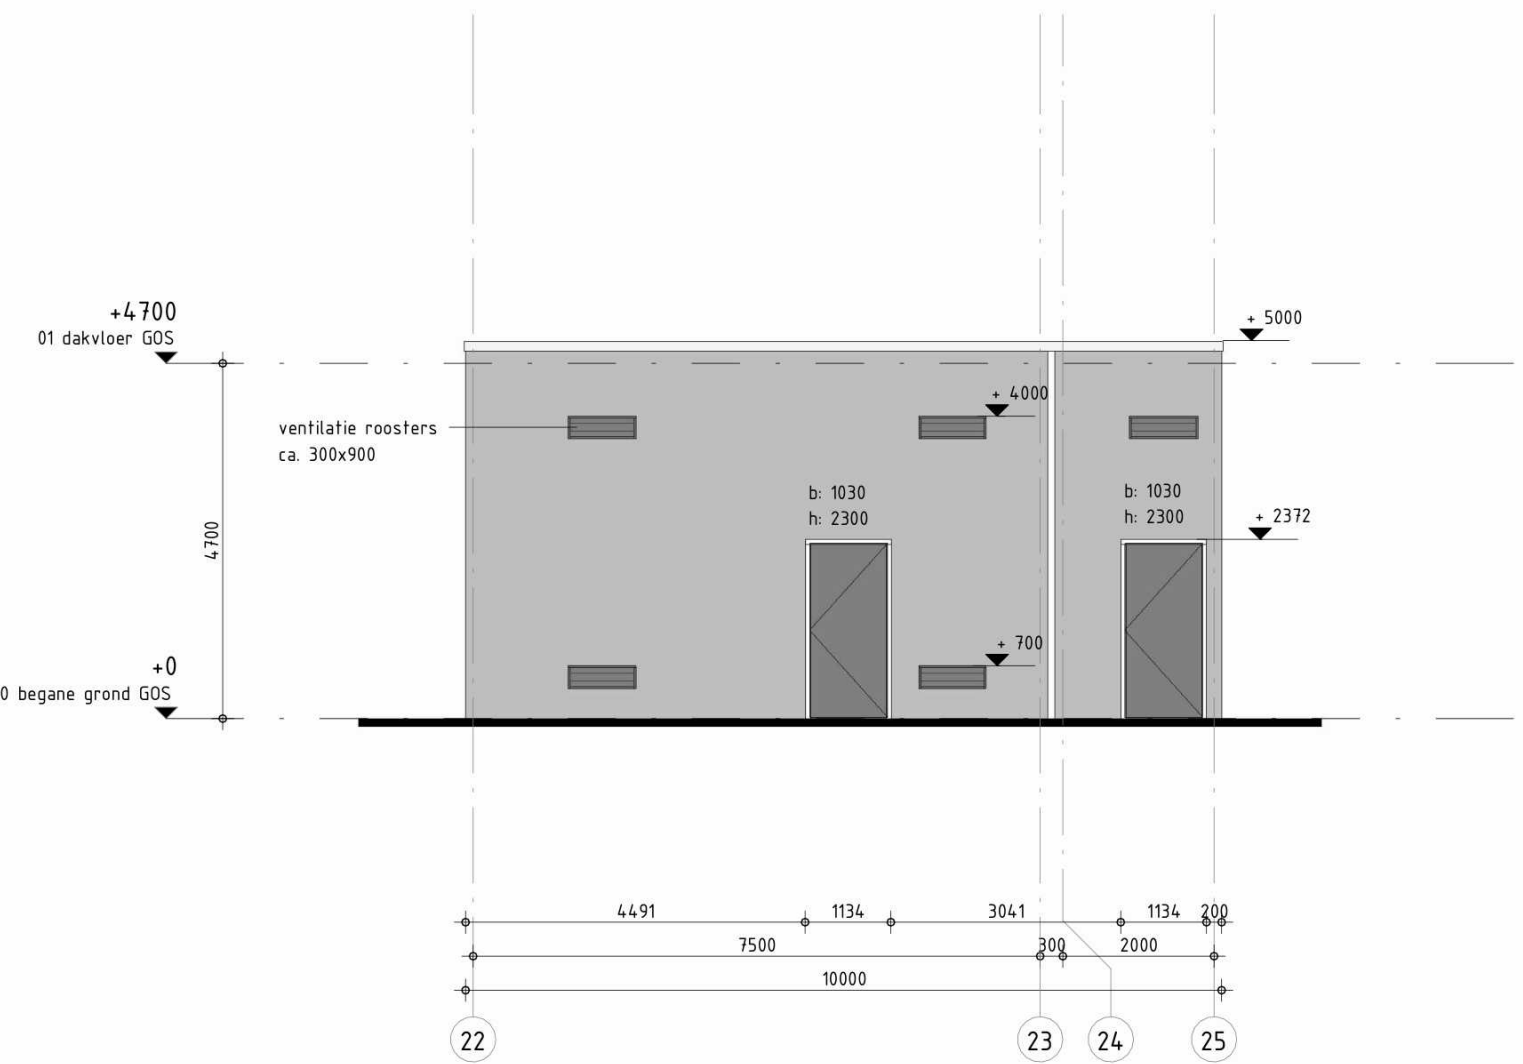


Voorgevel

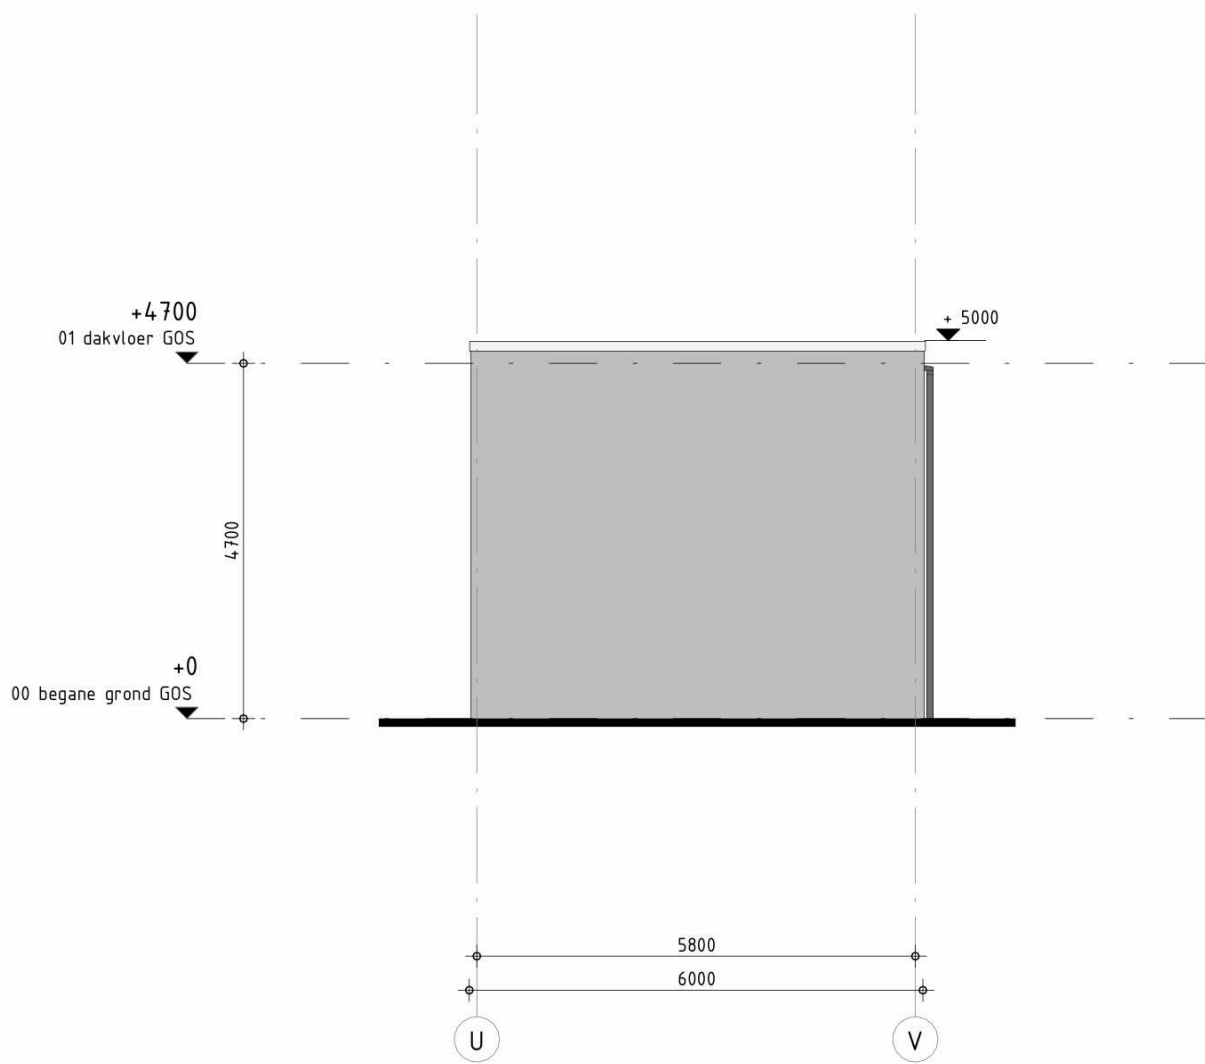

Rechter zijgevel

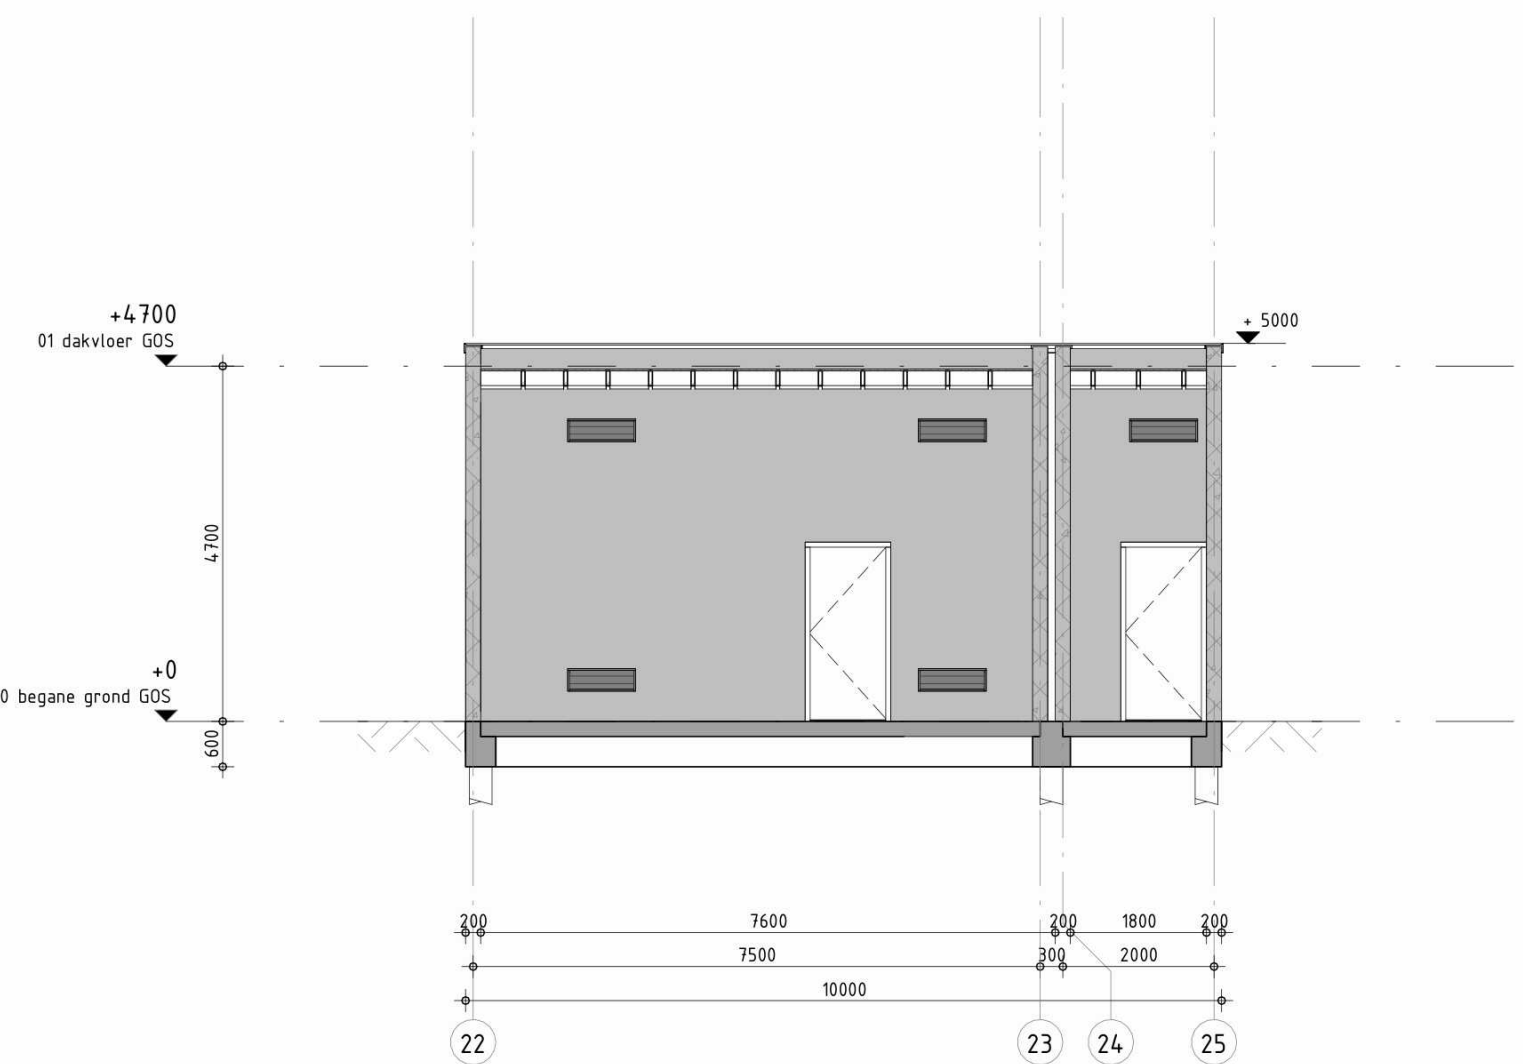

Doorsnede BB

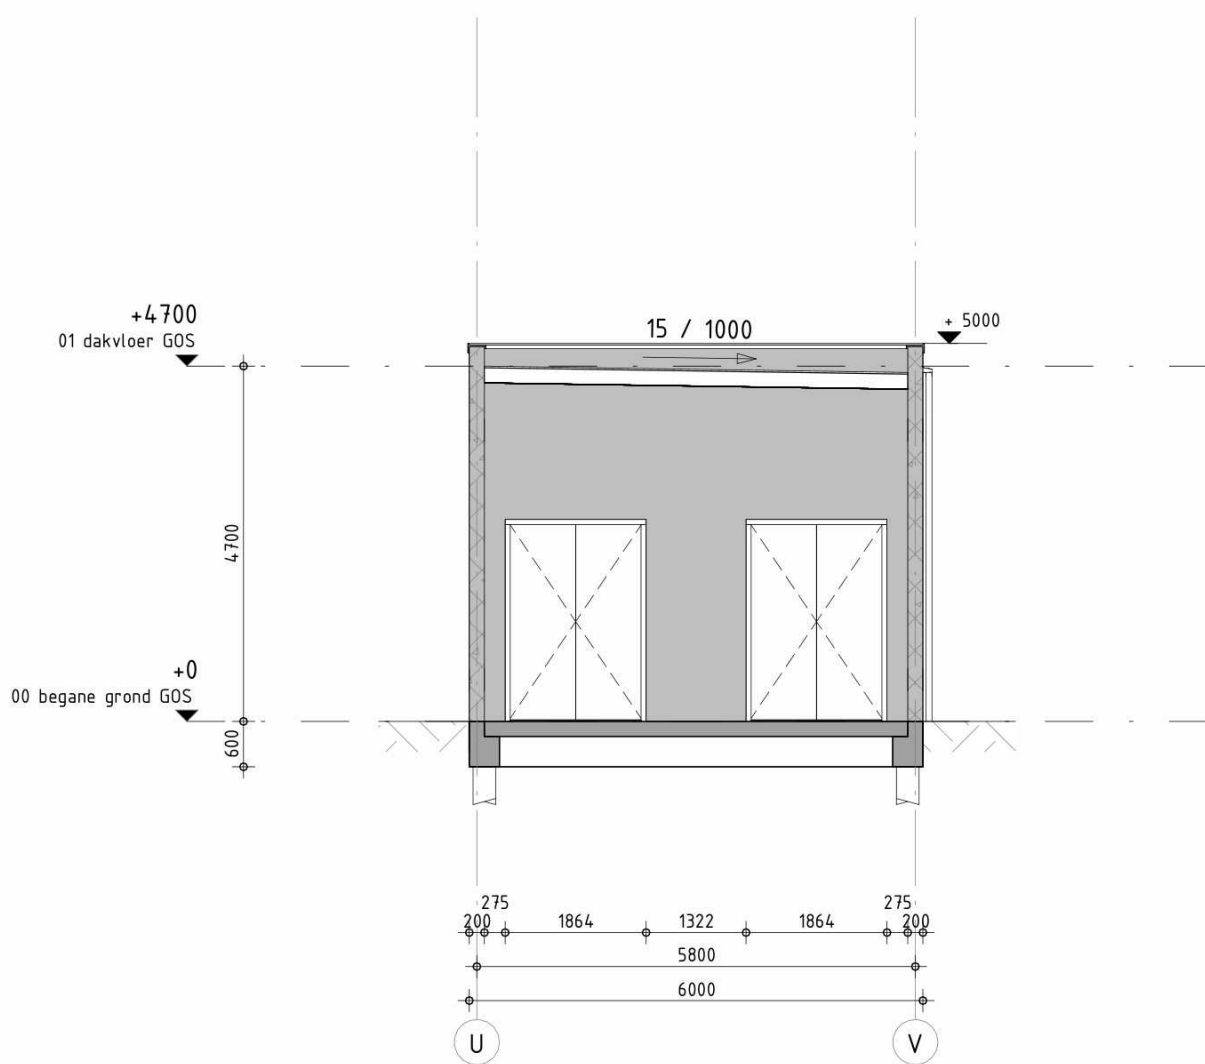

Doorsnede AA

RENVOOI GOS

peil tov NAP = zie constructietekening


betonvloer t.p.g.	beton t.p.g.
betonwand prefab	beton prefab
houten balkenlaag met plaat dak (plofdak c.f. Gasunie standaard)	b: xxx h: xxx breedte en hoogte deurmaat

ALGEMEEN

- Alle hoogtematen t.o.v. Peil (tenzij anders aangegeven)
- Alle maten zijn in mm (tenzij anders aangegeven)
- Explosiewerendheid cf. het Integraal Brandveiligheidsplan 20240724-00 d.d. 18-09-2024
- Installatietechnische brandveiligingsmaatregelen exacte type, positie en aantal cf. het Integraal Brandveiligheidsplan 20240724-00 d.d. 18-09-2024

KLEUR- EN MATERIAALSTAAT

onderdeel	type	uitvoering
gevel	prefab beton	lichtgrijs
kozijnen	hout	kleur ntb
deuren/ramen	hout	kleur ntb
ventilatieroosters	aluminium	grijs
dakrand	aluminium	lichtgrijs
hemelwaterafvoer	pvc	grijs

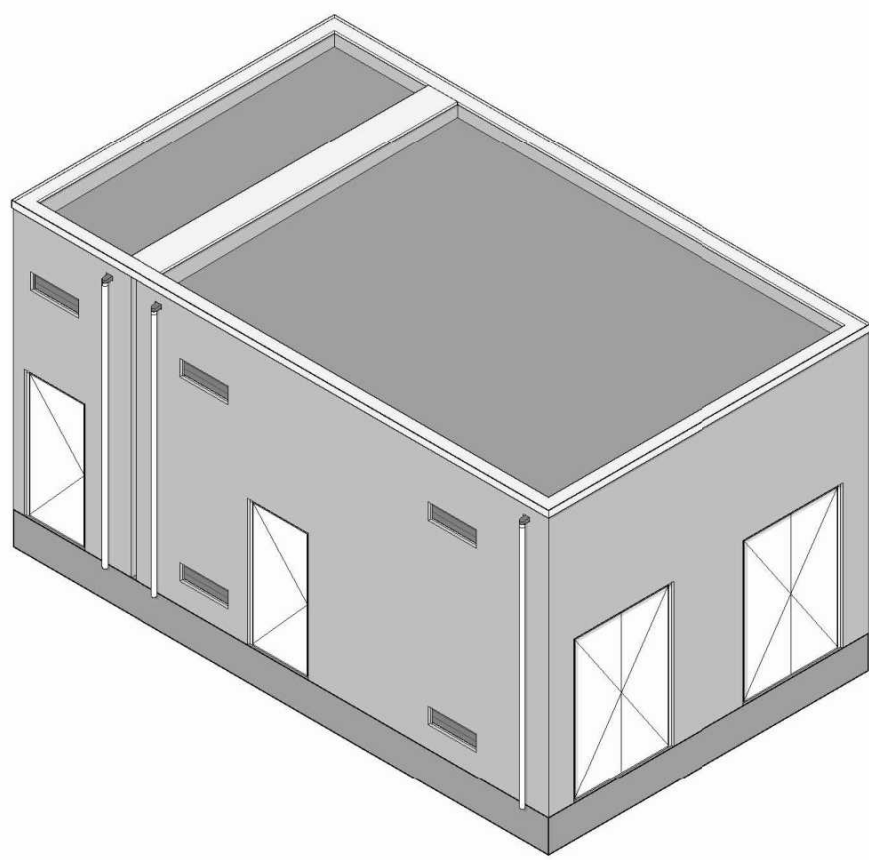

omschrijving wijziging	datum	getekend
	E	
	D	
	C	
	B	
	A	

Pieters
BOUWKUNDE

Pieters Bouwkunde
Cruquiusweg 98-S
1019 AJ Amsterdam
020-3050949

info.bouwkunde@pieters.net
www.pietersbouwkunde.nl

project
DSL-01, Delfzijl
opdrachtgever
SkyNRG
architect
Technip Energies

onderwerp

Overzicht gasontvangststation (GOS)

Definitief

formaat A1
schaal 1:100
datum 04-10-2024
fase Omgevingsvergunning
projectleider
tekenaar

projectnr.

1124042

tekeningnr.

0V-GOS

wijz.

-