




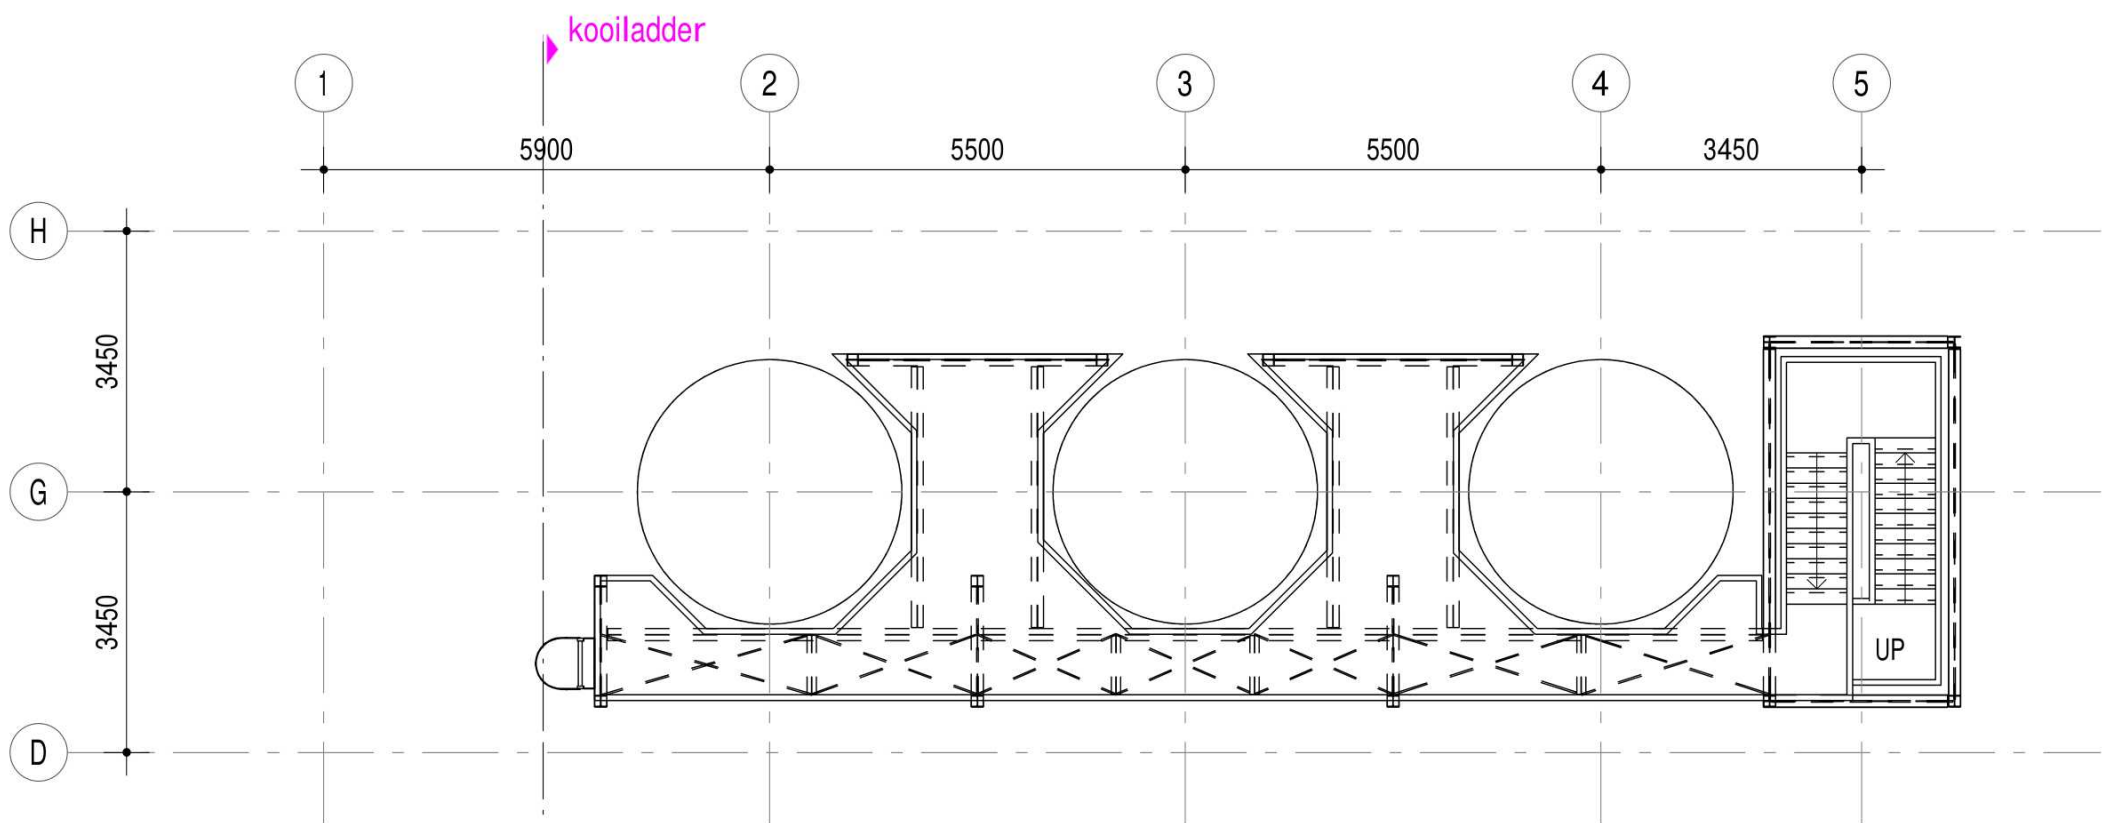


Plattegrond bovenbordes

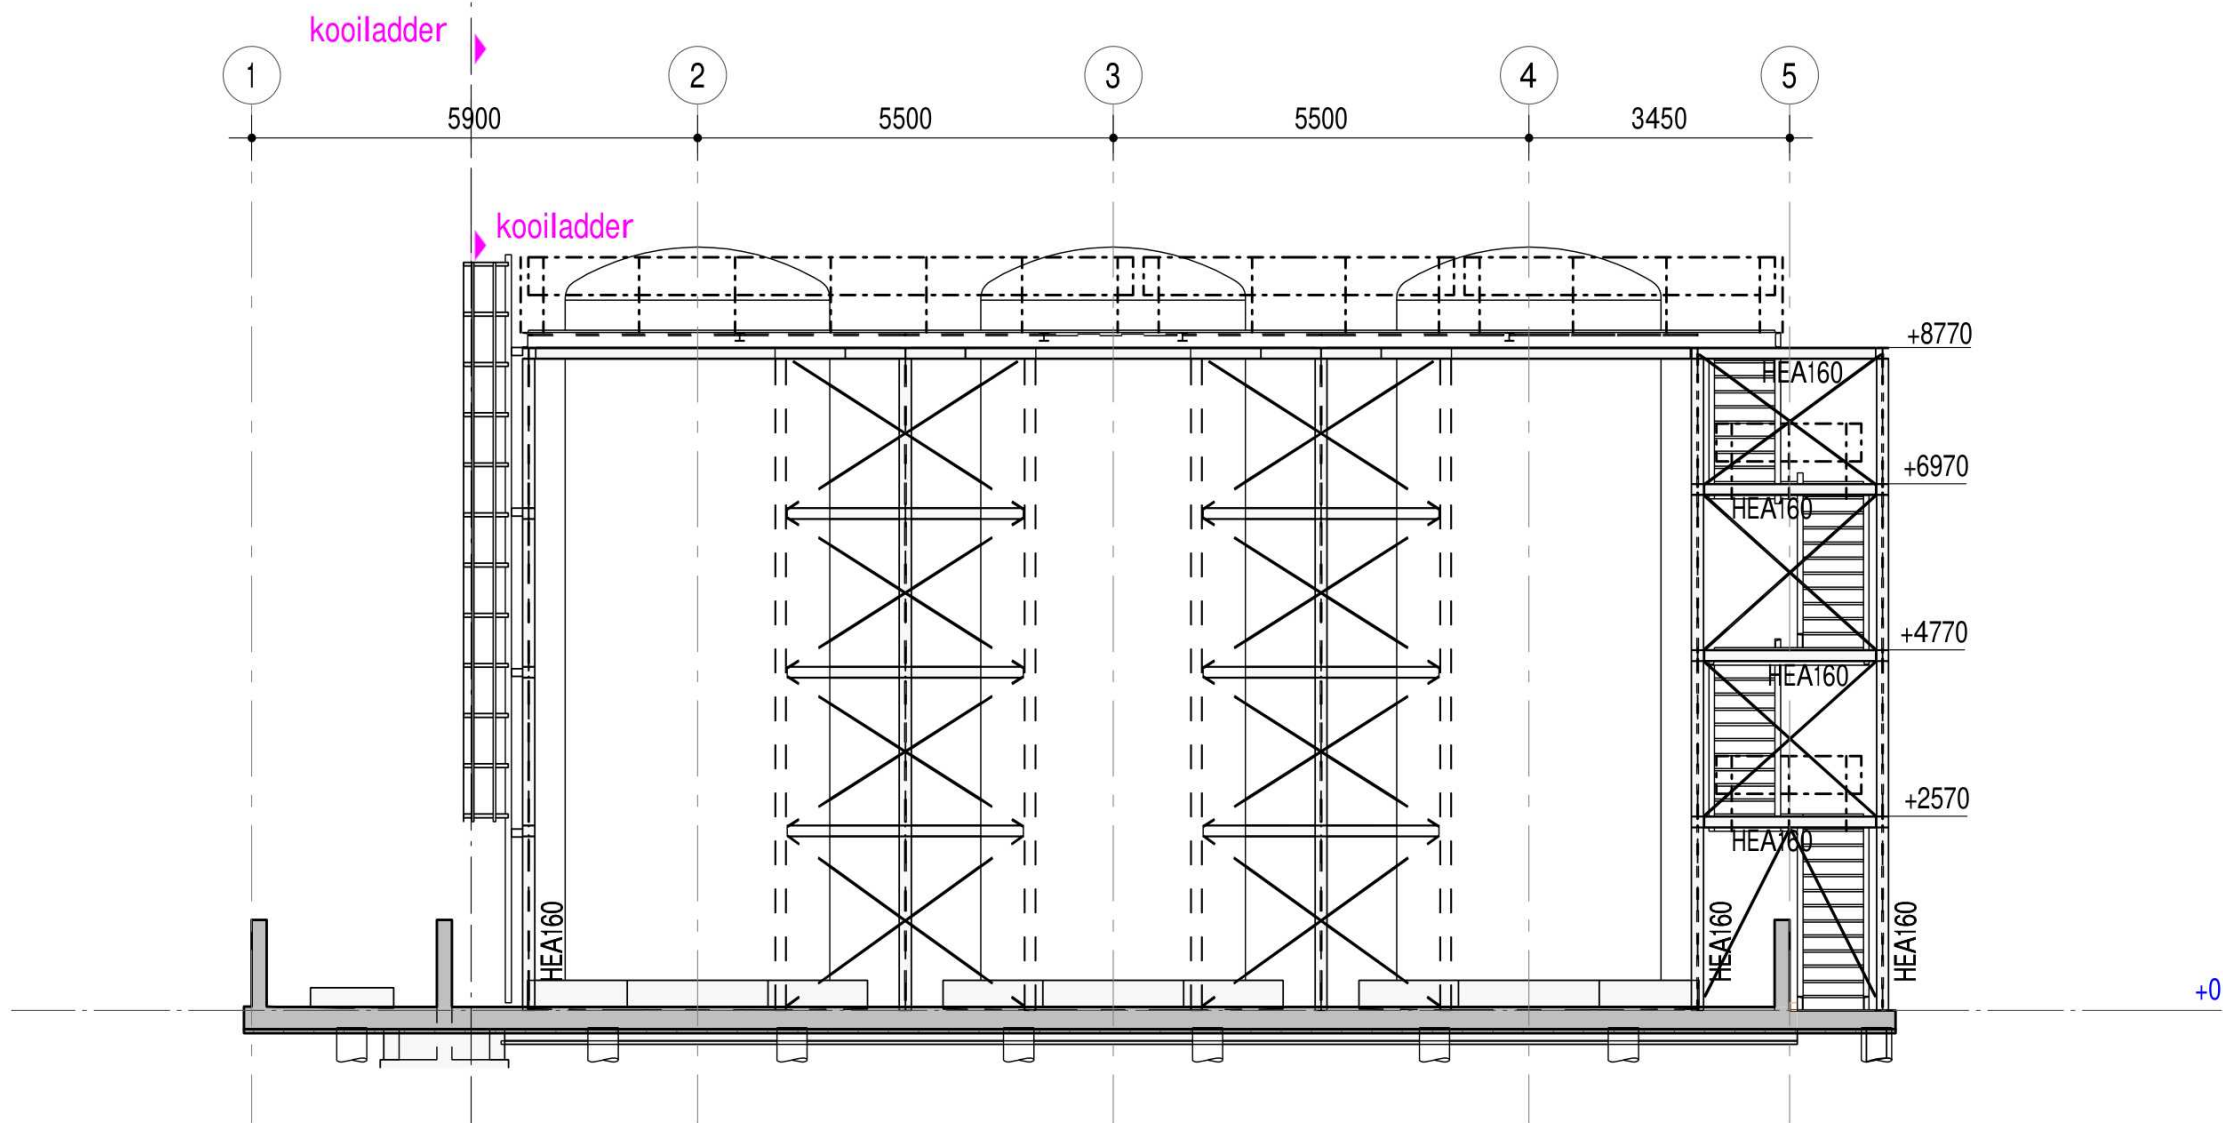


Aanzicht // as F

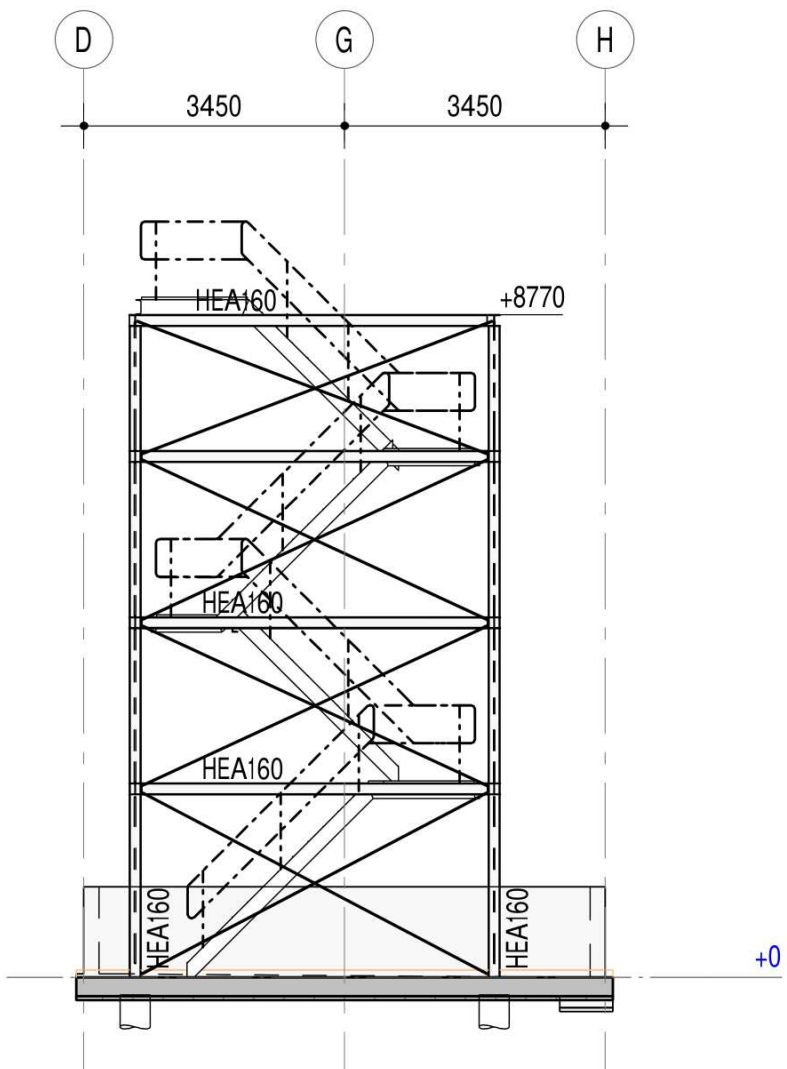

Aanzicht // as 5

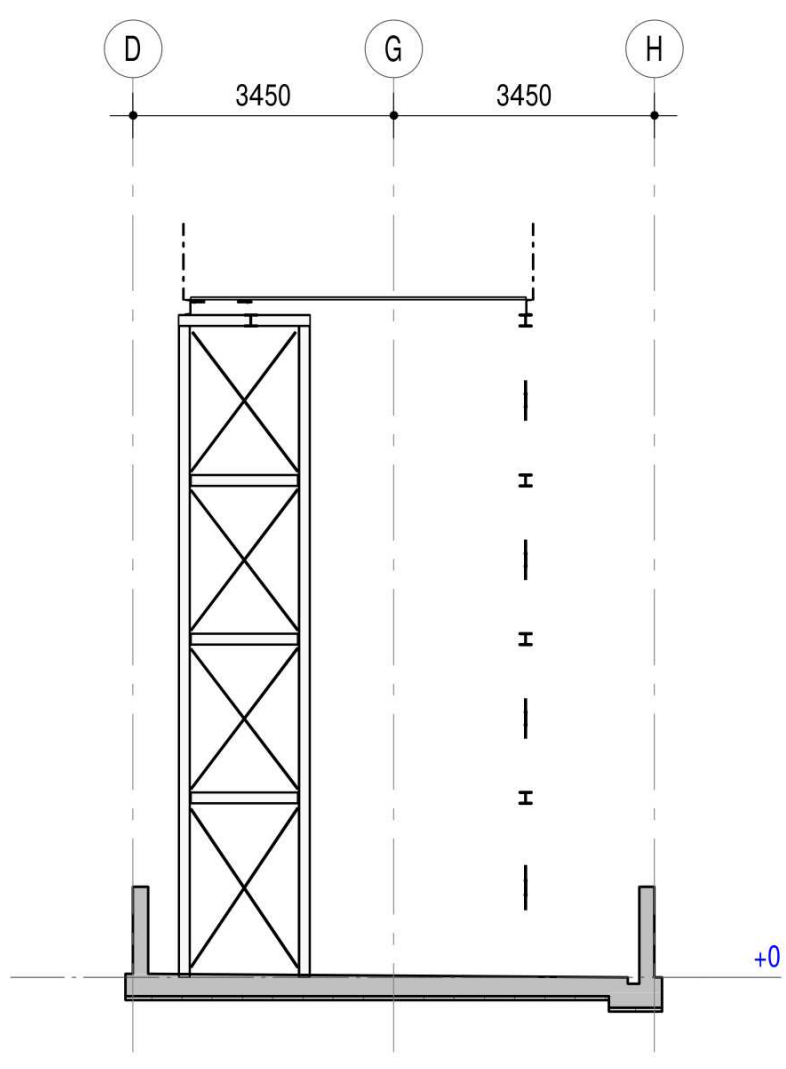

Aanzicht portaal

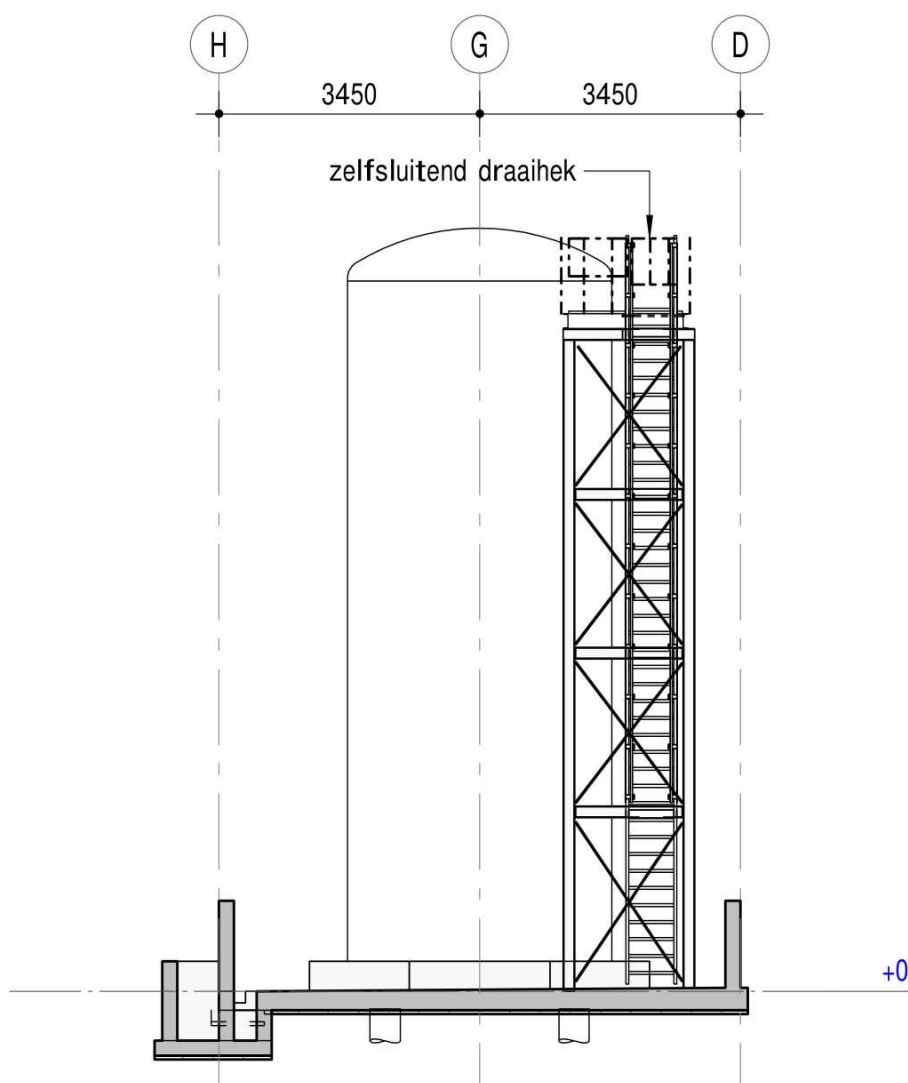

Aanzicht kooiladder

ALGEMENE OPMERKINGEN

- Hoogte t.o.v. N.A.P. nader te bepalen
- Van deze tekening mag niet worden gemeten
- Gevolgklasse: CC3
- Ontwerplevensduurklasse: 3 (50 jaar)
- Brandwerendheid: niet van toepassing
- Seismisch ontwerp: NPR-9998:2020
- Ductiliteitsklasse: DCM

CONSTRUCTIESTAAL

Constructieve eisen en rekenmethode : NEN-EN 1993

Staalqualiteit: volgens NEN-EN 10025 / NEN-EN 10027 / NEN-EN 10210 / NEN-EN 10163
UNP, INP, IPE, HE - profielen : S235JR
buisprofielen warmgewalst : S275J0
kokerprofielen warmgewalst : S275JR
hoedliggers : S355JR
L, T - profielen en plaatstaal : S235JR
(tenzij anders vermeld bij het betreffende onderdeel.)

Boutkwaliteit : 8.8 (gerold) Thermisch verzinkt
Ankerkwaliteit : 4.6 Thermisch verzinkt
Lassen min. : 5 mm
Thermisch verzinkte dopmoeren in buitenmilieu bij gezaagde ankers
Stralen: Zweedse standaard SIS 05 5900-1967
Reinheidsgraad: Sa 2½ NEN-EN-ISO-8501

Conservering: volgens bestekomschrijving

≡ momentvaste verbinding

- Voor voorzieningen aan staalconstructies t.b.v. bouwkundige elementen, zie tek. architect
- In de opgegeven peilmaten is geen zeeg opgenomen
- In liggers boven kolommen schotten toepassen
- Berekeningen en tekeningen ankers staalconstructie door leverancier in te dienen bij de directie
- De aannemer is verantwoordelijk voor de detail-engineering van de staalconstructie. De berekening en tekening hiervan indienen bij de directie
- Rondom voorzieningen aanbrengen t.b.v. doorvalbeveiliging
- Kolommen ondersabelen me krimparme mortel
- Ankers beschermen tegen beschadiging

Voor specificatie trappen en bordessen zie doc. 386.100 H

1.0	Definitief	16-12-2024	MHs	SWD	LLu
Rev.	Omschrijving	Datum rev.	Getekend	Gezien	Akkoord

MATEN IN MILLIMETERS, TENZIJ ANDERS AANGEGEVEN

t.b.v. bouwaanvraag

Opdrachtgever

AVEBE FOX

Project

Vervangen CBL-tanks

Onderdeel

Staalconstructie

Projectnummer		Tekeningnummer		Versie	Datum 1ste uitgave	Ontwerpfase	Contractnummer		
51023981		SE-VO-003		1.0	09-12-2024	Voorlopig Ontwerp			
Blad	Aantal	Schaal	Formaat	Kantoor		Getekend	Gezien	Akkoord	
		1 : 100	A1.L4	Groningen					