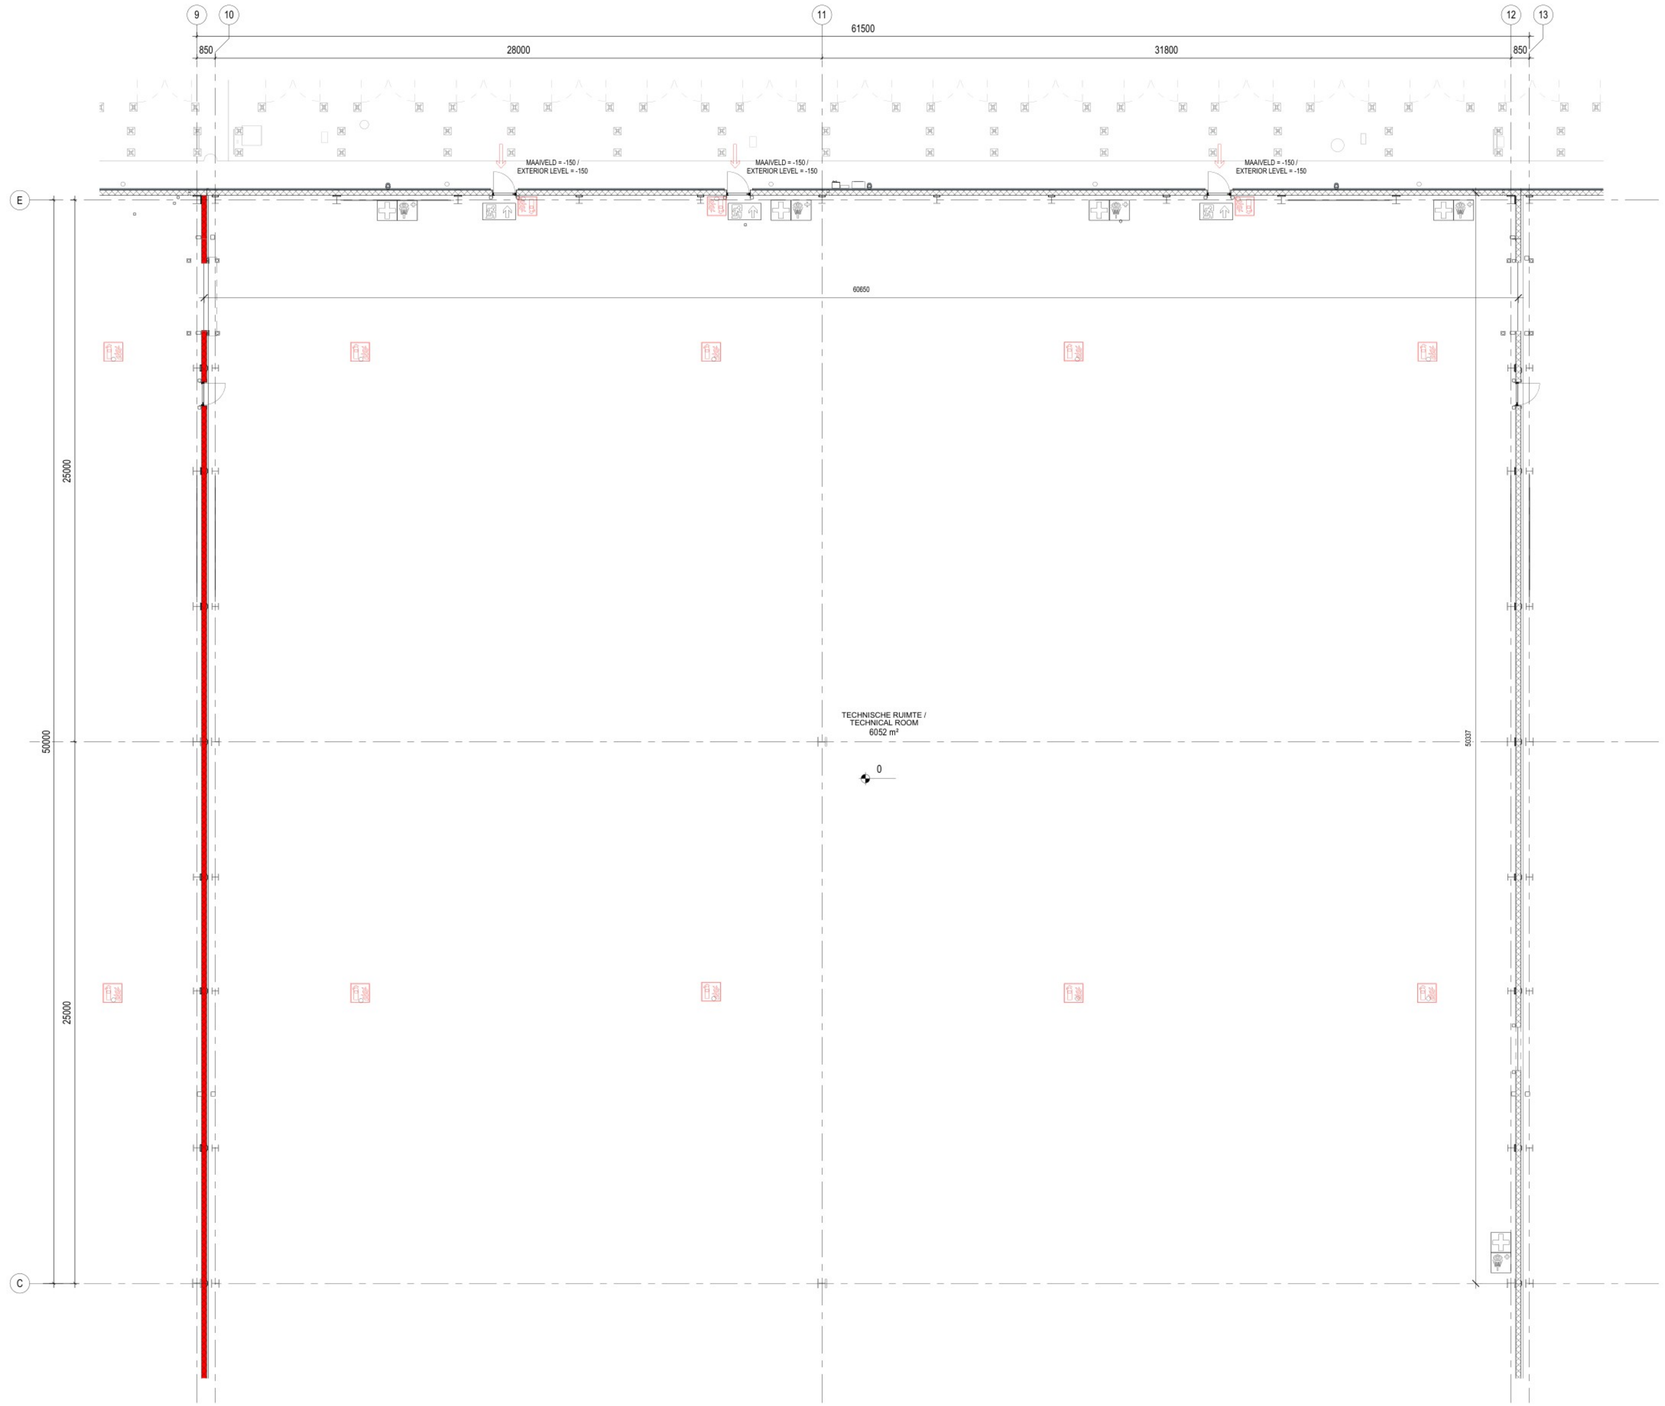

1 BEGANE GROND G / GROUND FLOOR G

1 : 100

LEGENDA BRANDVEILIGHEID / FIRE PLAN LEGEND

VOOR UITGANGSPUNTEN BRANDVEILIGHEID, ZIE HET RAPPORT BRANDVEILIGHEID 6A-RT-EHS-9001-PRM, DOOR DGMR.
FOR FIRE SAFETY PRINCIPLES, SEE THE FIRE SAFETY REPORT 6A-RT-EHS-9001-PRM, BY DGMR.

- 60 MINUTEN WBDBO BRANDWERENDE SCHEIDING / 1 HR CODE FIRE RATED PARTITION
- VLUCHTWEG. ALLE VLUCHTROUTES WORDEN VOORZIEN VAN VLUCHTROUTE AANDUIDINGEN (VOLGENS NEN 3011) / ESCAPE ROUTE. ALL CORRIDORS SHOULD BE PROVIDED WITH ESCAPE ROUTE SIGNS (ACCORDING TO NEN 3011)
- BRANDBLUSSERS / FIRE EXTINGUISHERS
- HOOFDINGANG BRANDWEER / MAIN FIRE ENTRANCE
- SECUNDAIRE INGANG BRANDWEER / SECONDARY FIRE ENTRANCE
- 60 MINUTEN BRANDWERENDE DEUREN, ZELFSLUITEND UITGEVOERD (VOLGENS NEN 6069) / 60 MIN FIRE RATED DOORS - SELF CLOSING (ACCORDING TO NEN 6069)
- EERSTE HULP DOZEN / FIRST AID KITS
- DEFIBRILLATORS / DEFIBRILLATORS
- OOGWASSTATIONS / EYE WASH STATIONS

Rc-WAARDEN / Rc -VALUES

GEVEL / FACADE - 4,7 m²K/W

DAK / ROOF - 6,3 m²K/W

VLOER / FLOOR - 3,70 m²K/W

U-WAARDEN / Uc -VALUES

GEVEL / FACADE - 0,18 W/m²K

DAK / ROOF - 0,15 W/m²K

VLOER / FLOOR - 0,16 W/m²K

BEGLAZING / WINDOW - 0,8 W/m²K

DEUR / DOOR - 1 W/m²K

22-10-2024 22:16:54

ARCHITECTURE:
Hyphen
3 Charlecote Mews,
Staple Gardens,
Winchester, SO23 8SR, UK
t: +44 1962 835 500
e: info@hyphen.archi

STRUCTURE:
Jubb Consulting Engineers Ltd
Suite B, The West Suite
St James Court, St James
Parade, Bristol, BS1 3LH, UK
t: +44 117 922 6266
e: bristol@jubb.uk.com

MEP:
Red Engineering Design Ltd
100 New Oxford Street
London WC1H 1HB, UK
t: +44 20 7299 8260
e: london@red-eng.com

FINAL PERMIT PACK UPDATE RELEASE (NOT FOR CONSTRUCTION)
VRIJGAVE DEFINITIEF UPDATE VERGUNNINGSPAKKET
(NIET VOOR BOUW)
24/10/2024

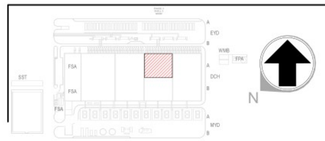

REVISIONS/REVISIES

NO/NR.	DATE/DATUM	DESCRIPTION/BESCHRIJVING
0.1	09/05/24	Draft Permit Pack Release / Vrijgave Conceptvergunningspakket
0.2	19/7/2024	Final Permit Pack Release / Vrijgave Definitief Vergunningspakket
1.0	01/08/2024	Final Permit Pack Update Release / Vrijgave Definitief Update Vergunningspakket
1.1	24/10/2024	Final Permit Pack Update Release / Vrijgave Definitief Update Vergunningspakket

Drawn By: Opgesteld door:

Approved By: Goedgekeurd door:

Design Team: Ontwerpteam:

PROPOSED DC/
VOORSTEL VOOR DC

Project Number/Projectnummer: W.002354

PLATTEGROND BEGANE GROND DC FRAGMENT / DC GROUND FLOOR PLAN PARTIAL

Discipline:
ARCHITECTURAL

Scale/Schaal: As indicated

Sheet Size/Bladformaat: A0

Sheet Number/Nummer blad:
6A-A-2000G-0-PRM

Current Rev/Huidige herz: 1.1

Phase/Fase: PERMITTING/OMGEVINGSVERGUNNING

Model Name/Modelnaam: ARCH

Native File Format/Native bestandsformaat: Revit v. 2024.2