





1 EYD OVERZICHT DOORSNEDE 4 / EYD OVERALL SECTION 4
1 : 500

GENERATOREN AFGEWERKT IN KLEUR RAL 7000.
CORROSIKLASSE C5 (ZEEKLIMAAT) / GENERATORS FINISHED IN
COLOUR RAL 7000. TO SUIT A C5 MARINE ENVIRONMENT

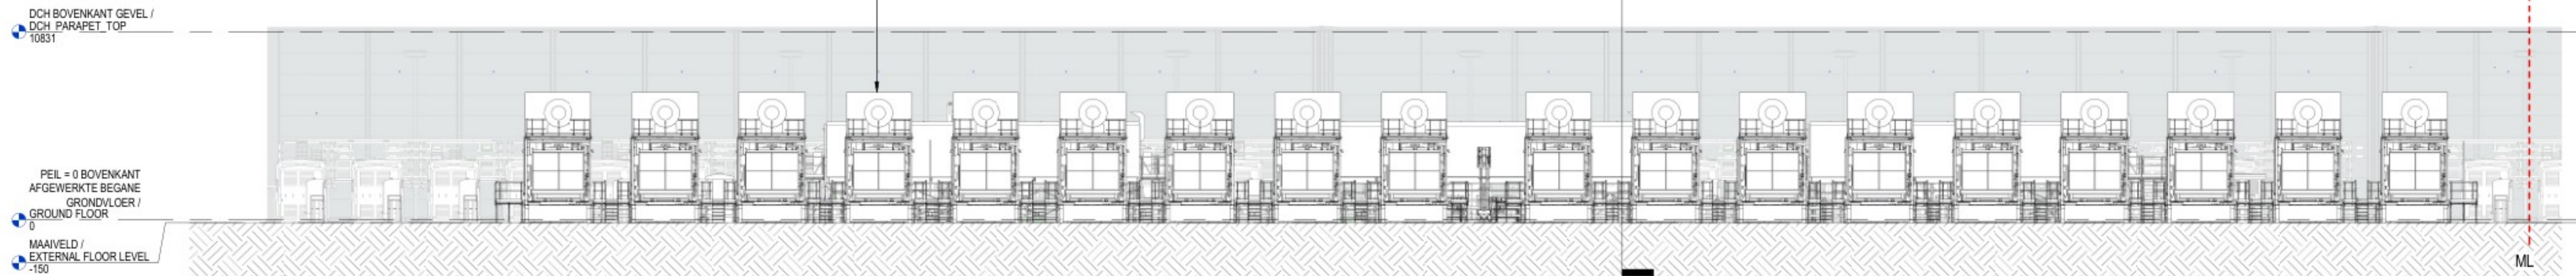

EYD DOORSNEDE 3 FRAGMENT A / EYD SECTION 3-A PARTIAL A
1 : 200

GEBOUW ELEKTRISCHE INSTALLATIES AFGEWERKT IN KLEUR
EEKHOORN GRUIS - RAL 7000. CORROSIKLASSE C5 (ZEEKLIMAAT) /
ELECTRICAL BUILDINGS FINISHED IN COLOUR SQUIRREL GREY - RAL
7000. TO SUIT A C5 MARINE ENVIRONMENT

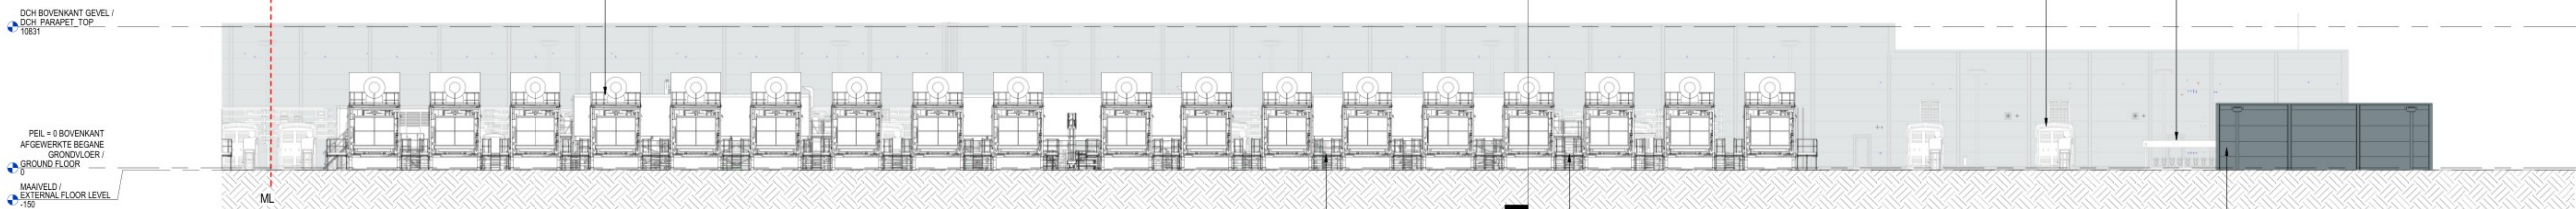


EYD DOORSNEDE 3 FRAGMENT B / EYD SECTION 3-A PARTIAL B
1 : 200

GEALVANISEERDE STALEN TRAP DIE GESCHIKT IS VOOR
CORROSIKLASSE C5 (ZEEKLIMAAT) / GALVANISED STEEL
PLATFORM TO SUIT A C5 MARINE ENVIRONMENT

GEBOUW ELEKTRISCHE APPARATUUR AFGEWERKT IN KLEUR
EEKHOORN GRUIS - RAL 7000. CORROSIKLASSE C5 (ZEEKLIMAAT) /
ELECTRICAL EQUIPMENT FINISHED IN COLOUR SQUIRREL GREY -
RAL 7000. TO SUIT A C5 MARINE ENVIRONMENT

FIETSENSTALLING / BIKE SHELTER

MAGAZIJN AFGEWERKT IN KLEUR SQUIRREL GRUIS - RAL 7000.
GESCHIKT VOOR CORROSIKLASSE C5 (ZEEKLIMAAT) / GARAGE
FINISHED IN COLOUR SQUIRREL GREY - RAL 7000. TO SUIT A C5
MARINE ENVIRONMENT

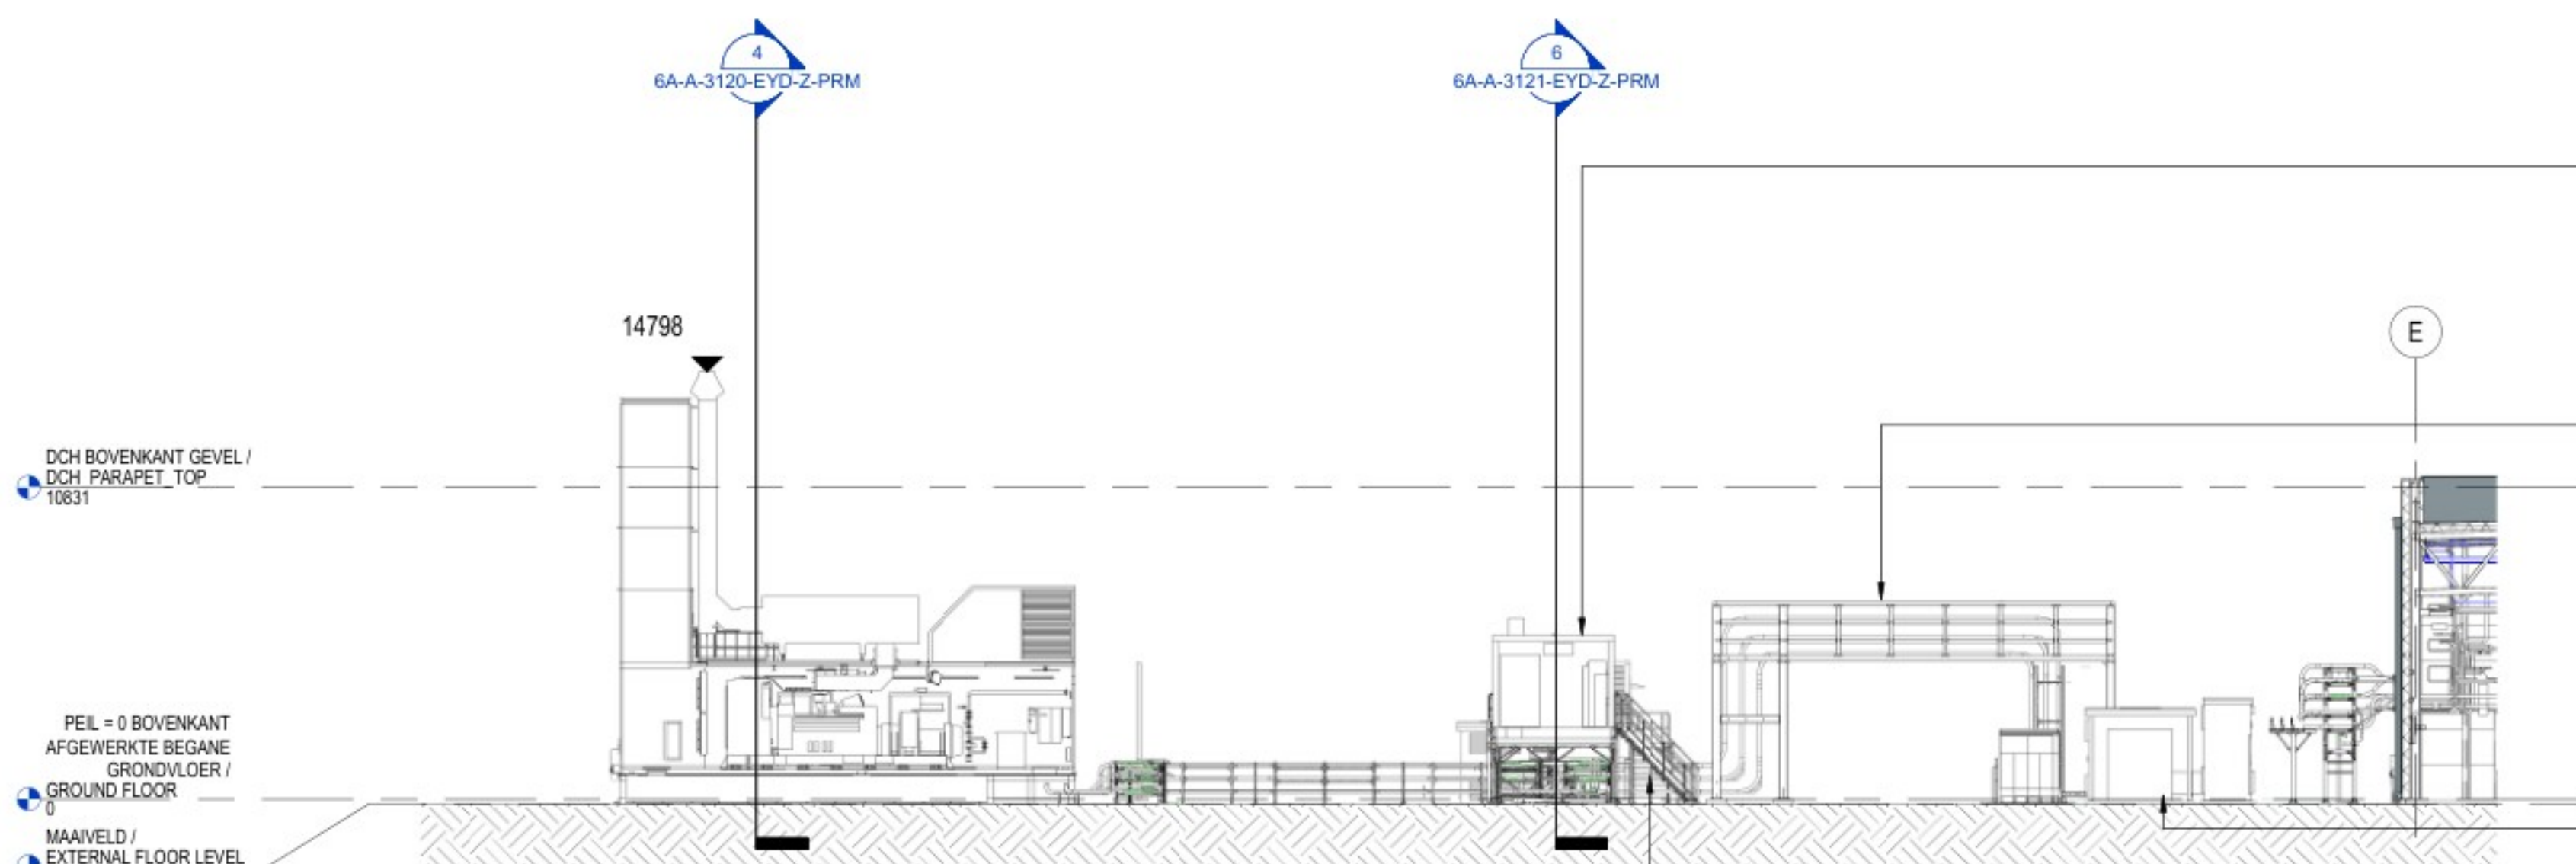


GEBOUW ELEKTRISCHE INSTALLATIES AFGEWERKT IN
KLEUR EEKHOORN GRUIS - RAL 7000. CORROSIKLASSE
C5 (ZEEKLIMAAT) / ELECTRICAL BUILDINGS FINISHED IN
COLOUR SQUIRREL GREY - RAL 7000. TO SUIT A C5
MARINE ENVIRONMENT

WARMGEWALST STAAL, GRUIS (BESCHERMENDE
COATING) PORTAAL T.B.V. ELEKTRA - CORROSIKLASSE
C5 (ZEEKLIMAAT) / HOT ROLLED STEEL SECTIONS,
GREY (PROTECTIVE COATING) ELECTRICAL TRETTLES -
TO SUIT A C5 MARINE ENVIRONMENT

GEBOUW ELEKTRISCHE APPARATUUR AFGEWERKT IN
KLEUR EEKHOORN GRUIS - RAL 7000. CORROSIKLASSE
C5 (ZEEKLIMAAT) / ELECTRICAL EQUIPMENT FINISHED IN
COLOUR SQUIRREL GREY - RAL 7000. TO SUIT A C5
MARINE ENVIRONMENT

GEALVANISEERDE STALEN TRAP DIE GESCHIKT IS
VOOR CORROSIKLASSE C5 (ZEEKLIMAAT) /
GALVANISED STEEL STAIRS TO SUIT A C5 MARINE
ENVIRONMENT

2 EYD OVERZICHT DOORSNEDE 1 / EYD OVERALL SECTION 1
1 : 200

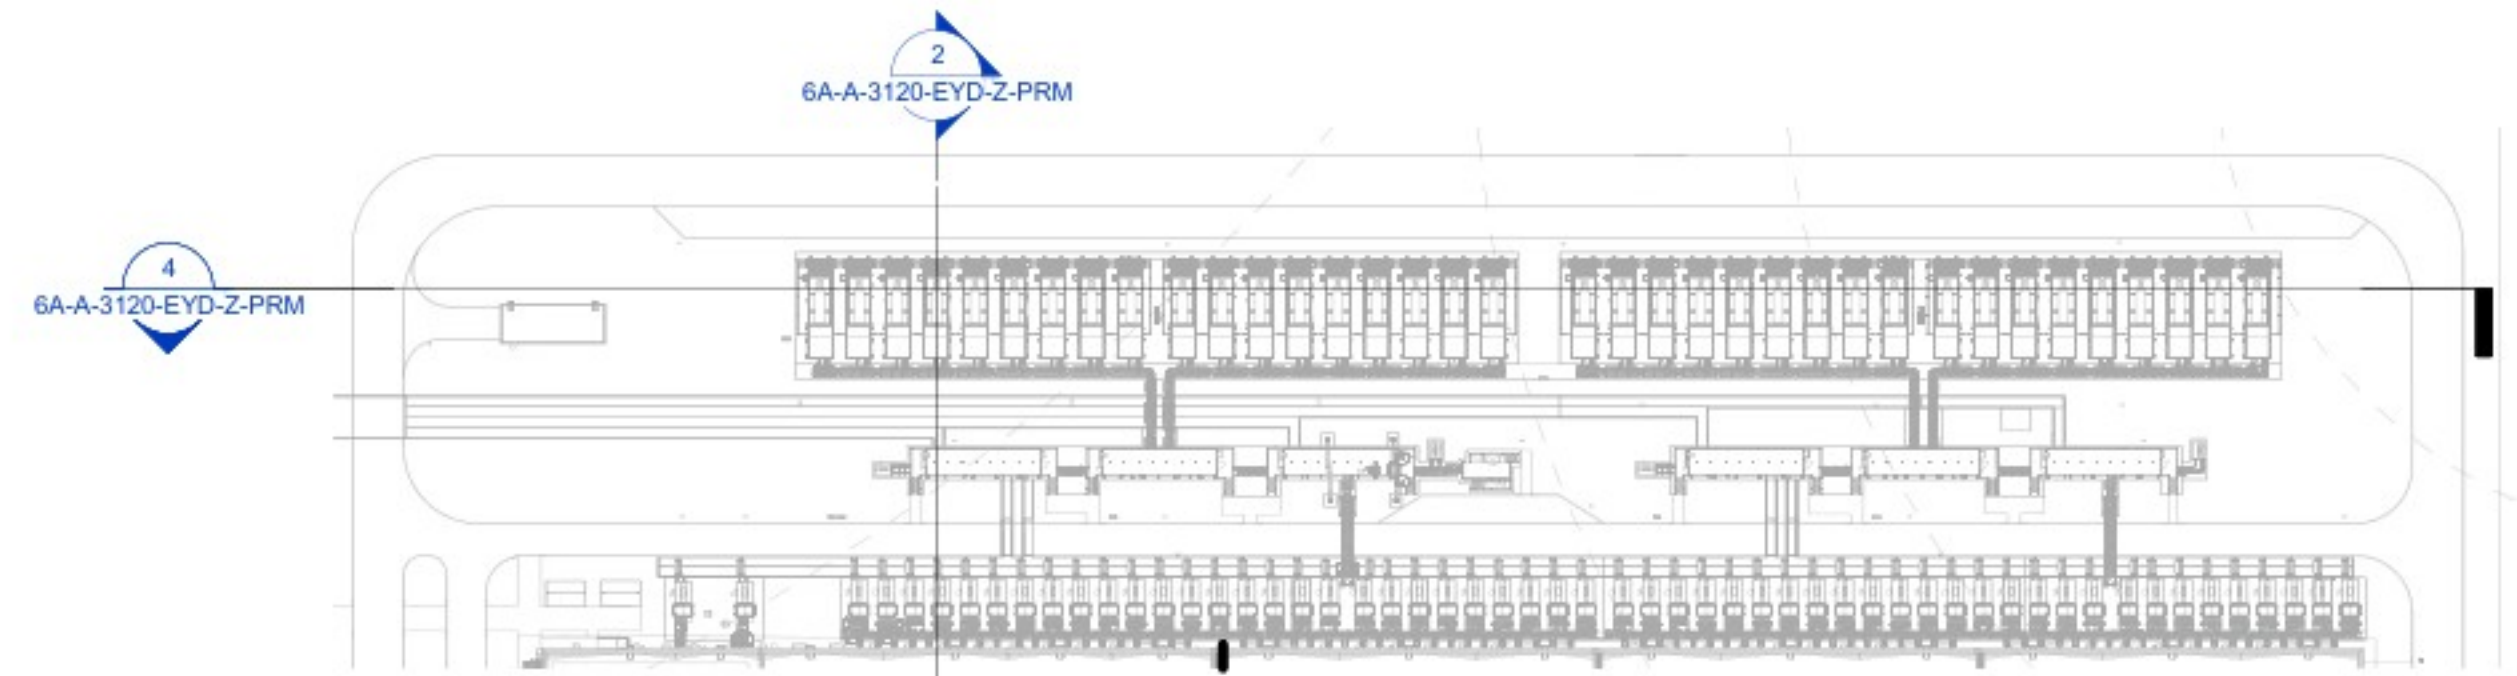

OVERZICHT / KEY PLAN
1 : 1200

ER ZIJN GEEN THERMISCHE EISEN VOOR
DEZE GEBOUWEN / THERE ARE NO THERMAL
REQUIREMENTS FOR THESE BUILDINGS

ARCHITECTURE:

Hyphen
3 Charlecote Mews,
Staple Gardens,
Winchester, SO23 8SR, UK
t: +44 1962 835 500
e: info@hyphen.archi


STRUCTURE:

Jubb Consulting Engineers Ltd
Suite B, The West Suite
St James Court, St James
Parade, Bristol, BS1 3LH, UK
t: +44 117 922 6266
e: bristol@jubb.uk.com

MEP:

Red Engineering Design Ltd
100 New Oxford Street
London WC1H 1HB, UK
t: +44 20 7299 8260
e: london@red-eng.com

FINAL PERMIT PACK UPDATE RELEASE (NOT FOR CONSTRUCTION)
VRIJGAVE DEFINITIEF UPDATE VERGUNNINGSPAKKET
(NIET VOOR BOUW)
24/10/2024

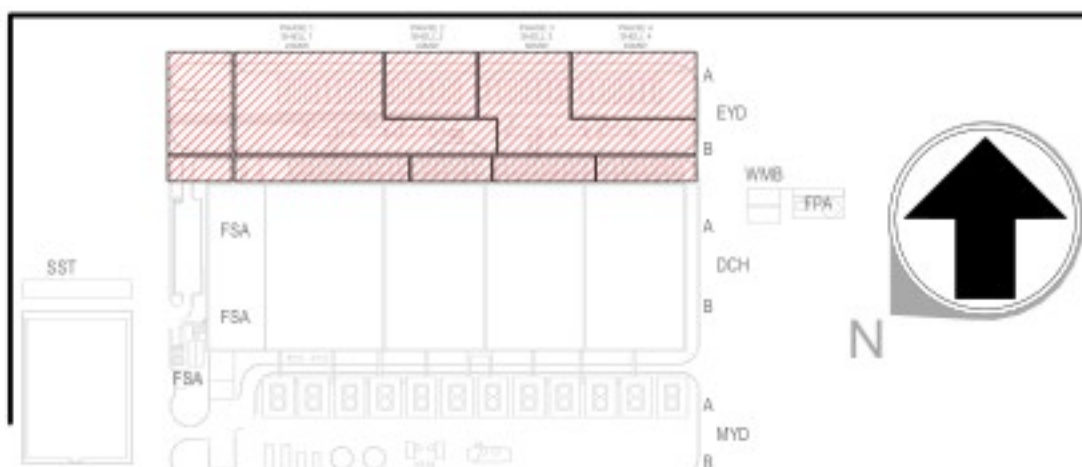

REVISIONS/REVISIES

NOOR	DATE/DAATUM	DESCRIPTION/BESCHRIJVING
0.1	09/05/24	Draft Permit Pack Release / Vrijgave Conceptvergunningpakket
0.2	19/7/2024	Final Permit Pack Release / Vrijgave Definitief Vergunningpakket
1.0	01/08/2024	Final Permit Pack Update Release / Vrijgave Definitief Update Vergunningpakket
1.1	24/10/2024	Final Permit Pack Update Release / Vrijgave Definitief Update Vergunningpakket

Drawn By:

Opgesteld door:

Approved By:

Goedgekeurd door:

Design Team:

Ontwerpteam:

PROPOSED DC/
VOORSTEL VOOR DC

Project Number/Projectnummer: W.002354

EYD OVERZICHT DOORSNEDEN / EYD
OVERALL SECTION

Discipline:

ARCHITECTURAL

Scale/Schaal: As indicated

Sheet Size/Bladformaat: A0

Sheet Number/Nummer blad:

6A-A-3120-EYD-Z-PRM

Current Rev/Huidige herz: 1.1

Phase/Fase: PERMITTING/OMGEVINGSVERGUNNING

Model Name/Modelnaam: ARCH

Native File Format/Native bestandsformaat: Revit v. 2024.2