


21/10/2024 14:20:45

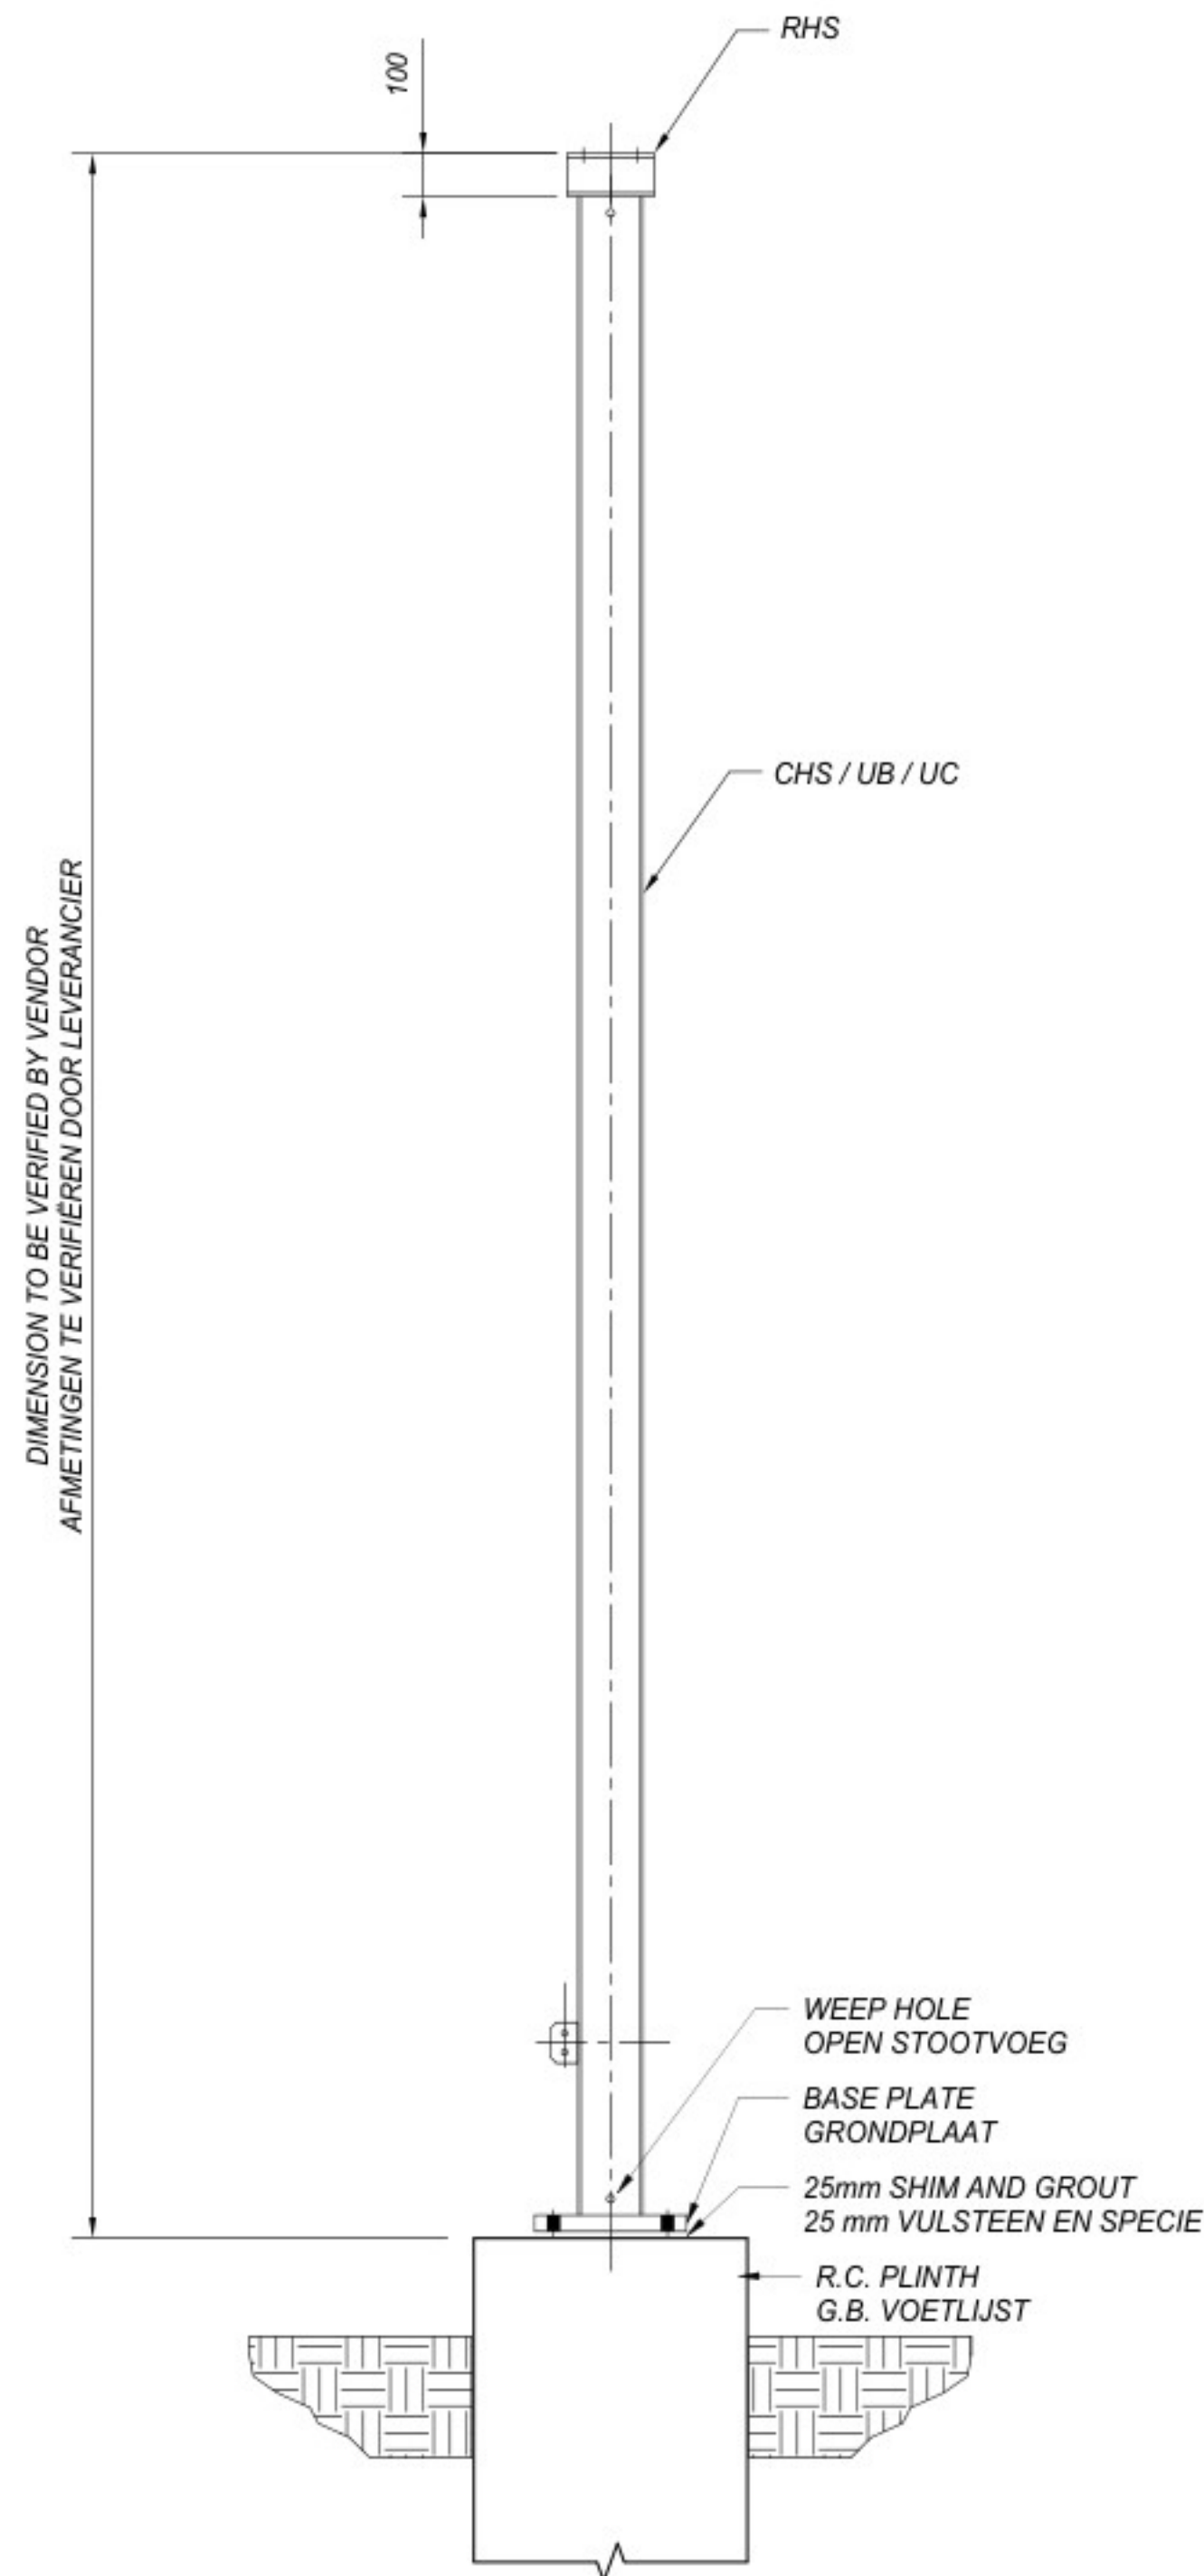

1-Ø BUS SUPPORT - 1-Ø BUSONDERSTEUNING
SCALE: NTS - SCHAAAL: NTS

NOTES - OPMERKINGEN


- THIS DRAWING TO BE READ IN CONJUNCTION WITH ALL RELEVANT ENGINEERS AND ARCHITECTS DRAWINGS AND SPECIFICATIONS. DEZE TEKENING MOET WORDEN GELEZEN IN SAMENHANG MET ALLE RELEVANTE TEKENINGEN EN SPECIFICATIES VAN ARCHITECTEN EN INGENIEURS.
- DO NOT SCALE. USE FIGURED DIMENSIONS ONLY. NIET SCHALEN; GEBRUIK ALLEEN DE HIER VERMELDE AFMETINGEN.
- ALL DIMENSIONS ARE IN MILLIMETRES. ALLE AFMETINGEN ZIJN IN MILLIMETERS.
- ALL STRUCTURAL STEEL SHALL BE HOT DIP GALVANIZED CATEGORY C5 IN ACCORDANCE WITH ISO 12944-2. ALL PIECES WARPED OR BENT DURING THE GALVANIZING PROCESS SHALL BE STRAIGHTENED BEFORE SHIPMENT. AL HET STRUCTURELE STAAL MOET CATEGORIE C5 THERMISCH VERZINKT GEGALVANISEERD STAAL ZIJN VOLGENS ISO 12944-2. ALLE WERKSTUKKEN DIE TIJDENS HET GALVANISATIEPROCES WORDEN VERVORMD OF KROMTREKKEN MOETEN VOOR TRANSPORT WORDEN RECHTGETROKKEN.
- EACH MEMBER SHALL BE STAMPED WITH AN IDENTIFYING NUMBER. ELK ONDERDEEL MOET WORDEN VOORZIEN VAN EEN STEMPEL MET EEN IDENTIFICATIENUMMER.
- ALL HOLES SHALL BE DRILLED NOT PUNCHED AND CHAMFERED ON BOTH SIDES. ALLE GATEN MOETEN WORDEN GEBOORD IN PLAATS VAN GESTANST EN AAN BEIDE KANTEN WORDEN AFGESCHUIND.
- INDICATIVE STEEL DETAILS ARE SHOWN FOR A GENERIC SITE. TER INDICATIE WORDEN DE STAALDETAILS VOOR EEN GENERIEKE LOCATIE WEERGEGEVEN.

ARCHITECTURE:
ARCHITECTUUR:
Hyphen
3 Charlecote Mews,
Staple Gardens,
Winchester, SO23 8SR, UK
t: +44 1962 835 500
e: info@hyphen.archi

STRUCTURE:
CONSTRUCTIE:
Jubb Consulting Engineers Ltd
Suite B, The West Suite
St James Court, St James
Parade, Bristol, BS1 3LH, UK
t: +44 117 922 6266
e: bristol@jubb.uk.com

MEP:
MEP:
Red Engineering Design Ltd
100 New Oxford Street
London WC1H 1HB, UK
t: +44 20 7299 8260
e: london@red-eng.com

FINAL PERMIT PACK UPDATE RELEASE (NOT FOR CONSTRUCTION)
VRIJGAVE DEFINITIEF UPDATE VERGUNNINGSPAKKET
(NIET VOOR BOUW)
24/10/2024

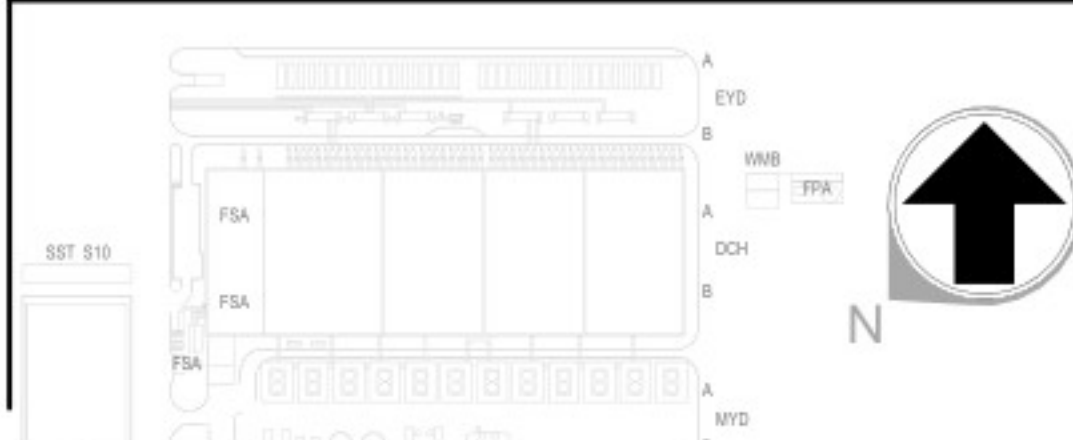

REVISIONS/REVISIES		
NO.	DATE/DATUM	DESCRIPTION/BESCHRIJVING
0.1	08/05/2024	Draft Permit Pack Release/Vrijgave conceptvergunningspakket
0.2	19/07/2024	Final Permit Pack Release/Vrijgave Definitief Vergunningspakket
1.0	01/08/2024	Final Permit Pack Update Release/Vrijgave Definitief Update Vergunningspakket
1.1	24/10/2024	Final Permit Pack Update Release/Vrijgave Definitief Update Vergunningspakket

Drawn By:
Opgesteld door:
Approved By:
Goedgekeurd door:
Design Team:
Ontwerpteam:

PROPOSED DC/
VOORSTEL VOOR DC

Project Number/Projectnummer: W.002354

STEEL DETAILS / STAALDETAILS

Discipline:
STRUCTURAL/BOUWKUNDIG
Scale/Schaal: 1 : 20
Sheet Size/Bladformaat: A0

Sheet Number/Nummer blad:
6A-3.0-S-8005-SST-PRM

Current Rev/Huidige herz: 1.1
Phase/Fase: PERMITTING/OMGEVINGSVERGUNNING
Model Name/Modelnaam: STR-S11
Native File Format/Native bestandsformaat: Revit 2024