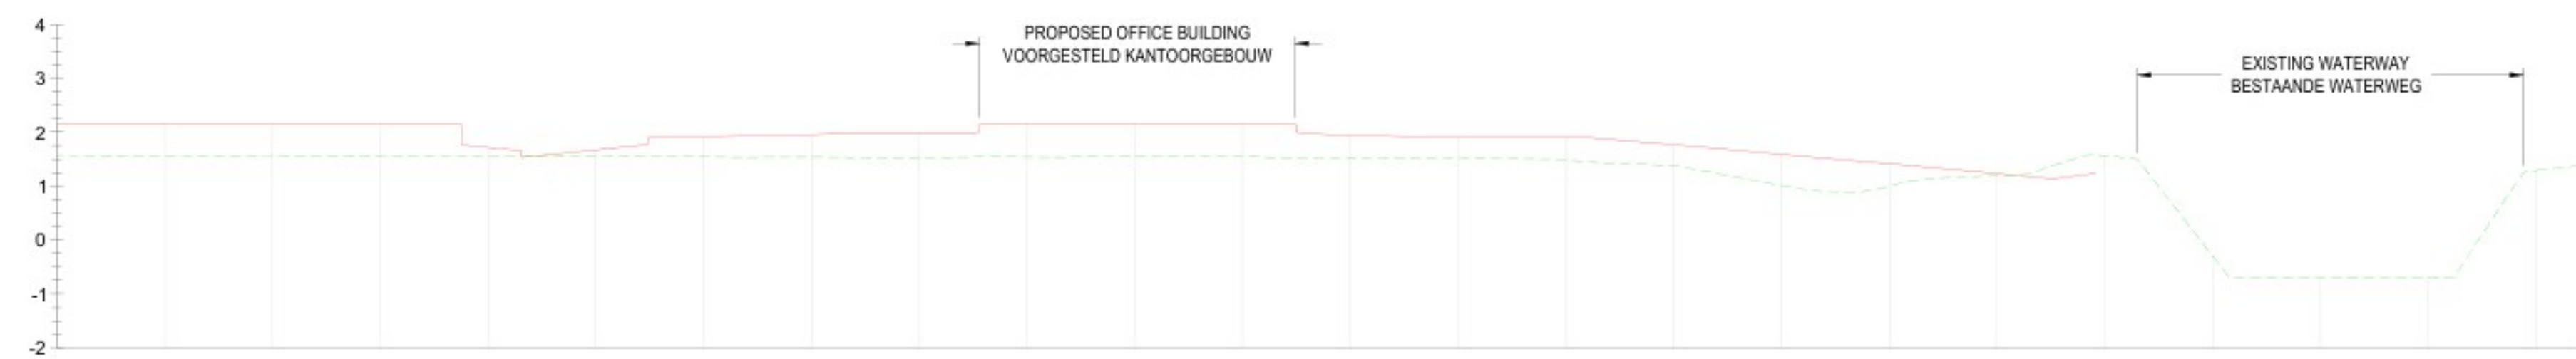


[illegible]


SECTION 3 LONGSECTION
SCALE: H 1:500,V 1:100. DATUM: -2,000

SECTIE 3 LANGE SECTIE
SCHAAL: H 1:500,V 1:100. NULPUNT: -2,000

[illegible]

SECTION 4 LONGSECTION
SCALE: H 1:500,V 1:100. DATUM: -2,000

SECTIE 4 LANGE SECTIE
SCHAAL: H 1:500,V 1:100. NULPUNT: -2,000

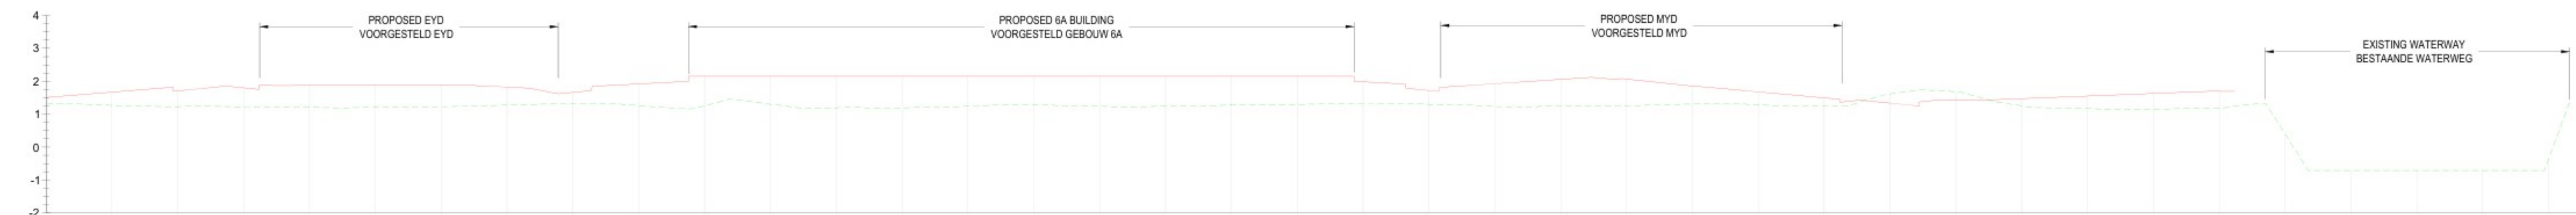[illegible]

SECTION 5 LONGSECTION
SCALE: H 1:500,V 1:100. DATUM: -2,000

SECTIE 5 LANGE SECTIE
SCHAAL: H 1:500,V 1:100. NULPUNT: -2,000

REVISIONS/REVISIES		
NO/NR.	DATE/DATUM	DESCRIPTION/BESCHRIJVING
0.1	09/05/2024	Draft Permit Pack Release/Vrijgave conceptvergunningspakket
0.2	19/07/2024	Final Permit Pack Release/Vrijgave Definitief Vergunningspakket
1.0	01/08/2024	Final Permit Pack Update Release/Vrijgave Definitief Update Vergunningspakket
1.1	24/10/2024	Final Permit Pack Update Release/Vrijgave Definitief Update Vergunningspakket

Drawn By: _____
 Ongesteld door: _____
 Approved By: _____
 Goedgekeurd door: _____
 Design Team: _____
 Ontwerpteam: _____

PROPOSED DC/
VOORSTEL VOOR DC

Project Number/Projectnummer: W.002

6A PROPOSED SITE SECTIONS 3-5
SECTIES 3-5 VOORGESTELDE LOCATIE 6A

Discipline:
CIVIL/WEG- EN WATERBOUW

Scale/Schaal: Sheet Size/Bladformaat: A0

Sheet Number/Nummer blad:
6A-C-3002-X-PRM

Current Rev/Huidige herz: 1.1

Phase/Fase: PERMITTING/OMGEVINGSVERGUNNING

NOTES/OPMERKINGEN

1. THIS DRAWING IS TO BE READ IN CONJUNCTION WITH ALL RELEVANT ARCHITECTS AND ENGINEERS DRAWINGS AND SPECIFICATIONS.

DEZE TEKENING MOET WORDEN GELEZEN IN SAMENHANG MET ALLE RELEVANTE TEKENINGEN EN SPECIFICATIES VAN ARCHITECTEN EN INGENEURS.
2. ALL DIMENSIONS ARE IN METERS UNLESS NOTED OTHERWISE.

ALLE AFMETINGEN ZIJN IN METERS, TENZIJ ANDERZ VERMELD.
3. ALL LEVELS TO AMERSFOORT/B DATUM AND COORDINATES TO NETHERLANDS, AMERSFOORT DATUM, NEW SYSTEM SYSTEM.

ALLE NIVEAUS OP AMERSFOORT/B DATUM EN COORDINATEN OP NEDERLAND, AMERSFOORT DATUM, NIEUW SYSTEEM SYSTEEM.

ARCHITECTURE:	STRUCTURE:	MEP:
Hyphen 3 Charlecot Mews, Staple Gardens, Winchester, SO23 8SR, UK t: +44 1962 835 500 e: info@hyphen.archi	Jubb Consulting Engineers Ltd Suite B, The West Suite St James Court, St James Parade, Bristol, BS1 3LH, UK t: +44 117 922 6266 e: bristol@jubb.uk.com	Red Engineering Design Ltd 100 New Oxford Street London WC1H 1HB, UK t: +44 20 7299 8260 e: london@red-eng.com

FINAL PERMIT PACK UPDATE RELEASE (NOT FOR CONSTRUCTION)
VRIJGAVE DEFINITIEF UPDATE VERGUNNINGSPAKKET
(NIET VOOR BOUW)
24/10/2024

