


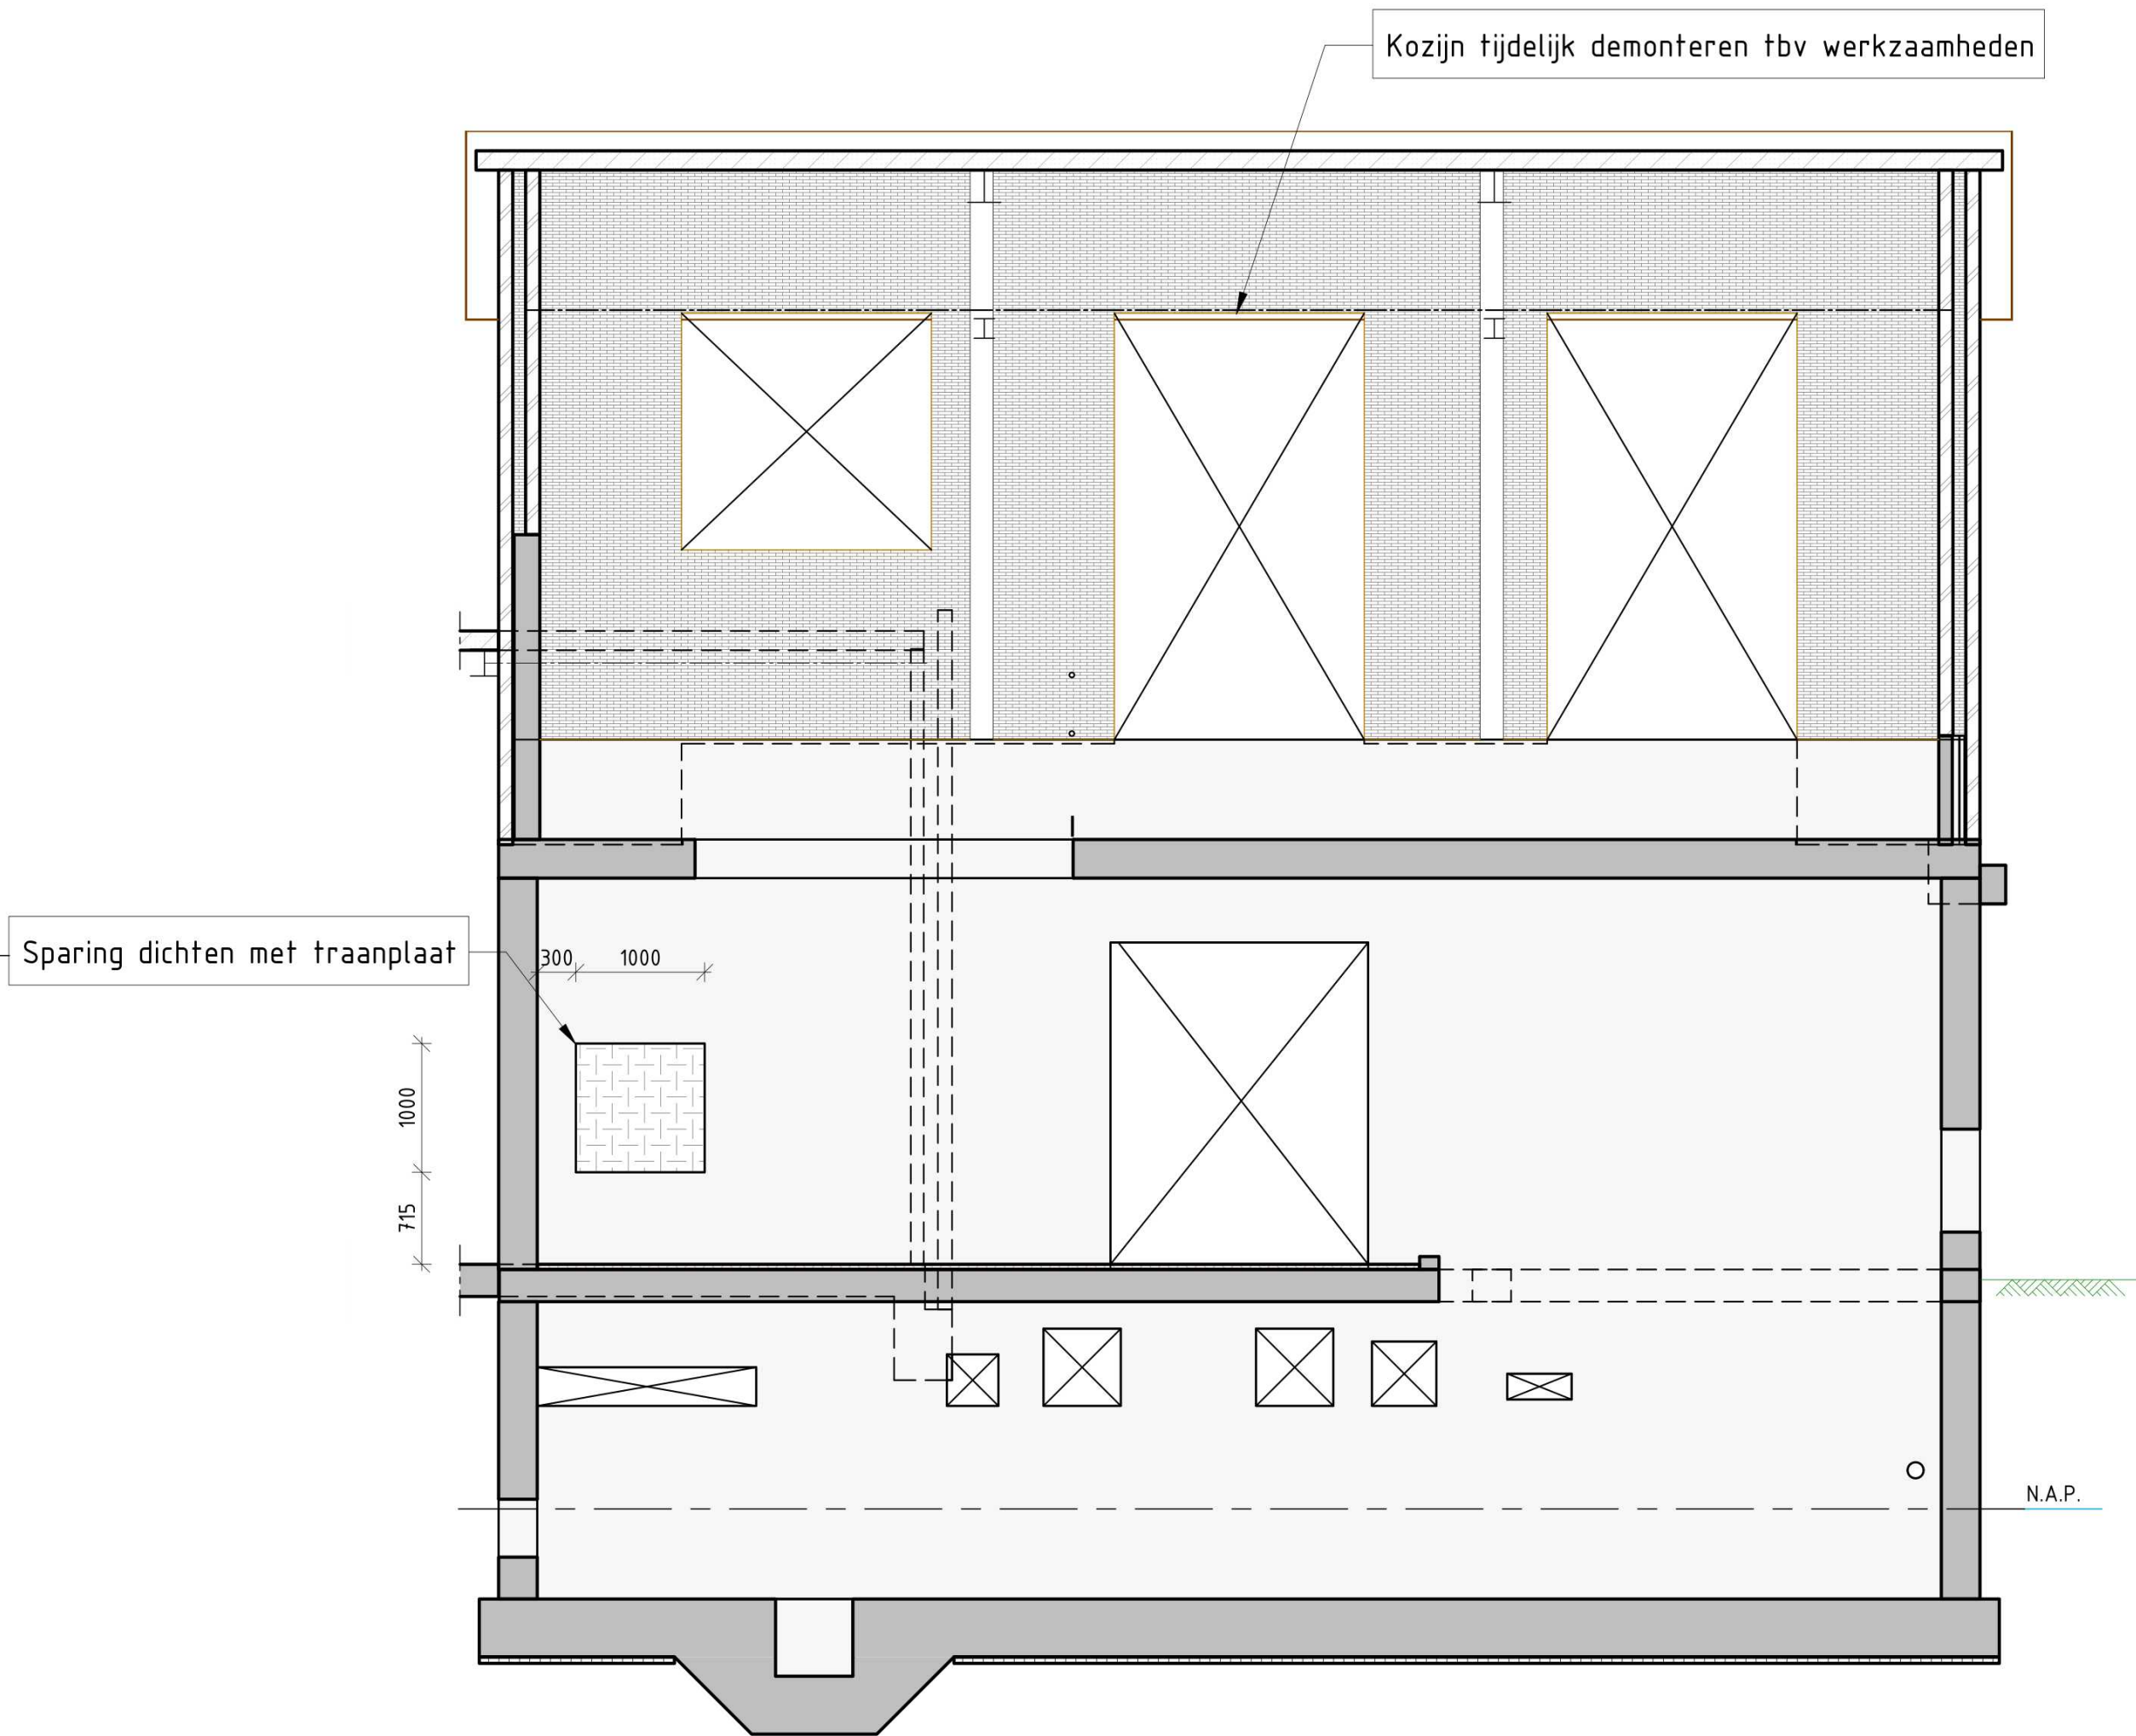

OPMERKINGEN

- Maatvoering in millimeters, tenzij anders vermeld
- Hoogtemaatvoering in meters t.o.v. N.A.P., tenzij anders vermeld
- Coördinaten (RD-stelsel) in meters, tenzij anders vermeld
- Toepassen vellingkant 15x15mm

LEGENDA

	Gewapend beton		Sloop/amoveren		Kalkzandsteen
	Prefab beton		Metselwerk		Kalkzansteen, aanzicht
	Werkvloer		Metselwerk, aanzicht		

SITUATIE

REVISIE

2.0	04-02-2025	MPL	JKR	Wijzigingen 4-2-25
1.0	13-01-2025	MPL	JKR	Eerste vrijgave
Wijziging	Datum	Getekend	Gecontroleerd	Omschrijving

**WATER
TECHNIEK
TWENTE**

WaterTechniek Twente
Rondweg 30
7468 MB Enter

T. (0547) 381390
E. info@wttwente.nl
W. www.wttwente.nl

Hengelo 074 763 04 90
Amersfoort 085 040 02 99
Schiedam 010 473 04 66

E-mail info@nepocon.nl
Website www.nepocon.nl

Project

Civil en bouwkundig ontwerp RWZI Veendam

Onderdeel

Aanzicht wand 1
Aan te brengen sparingen

Opdrachtgever

Water Techniek Twente

Projectfase

Definitief ontwerp

Projectleider

Status

Definitief

Projectnummer

N240890

Tekenaar

Datum

04-02-2025

Tekeningnummer

DO-3001

Formaat

A2

Schaal

Zie tekening