



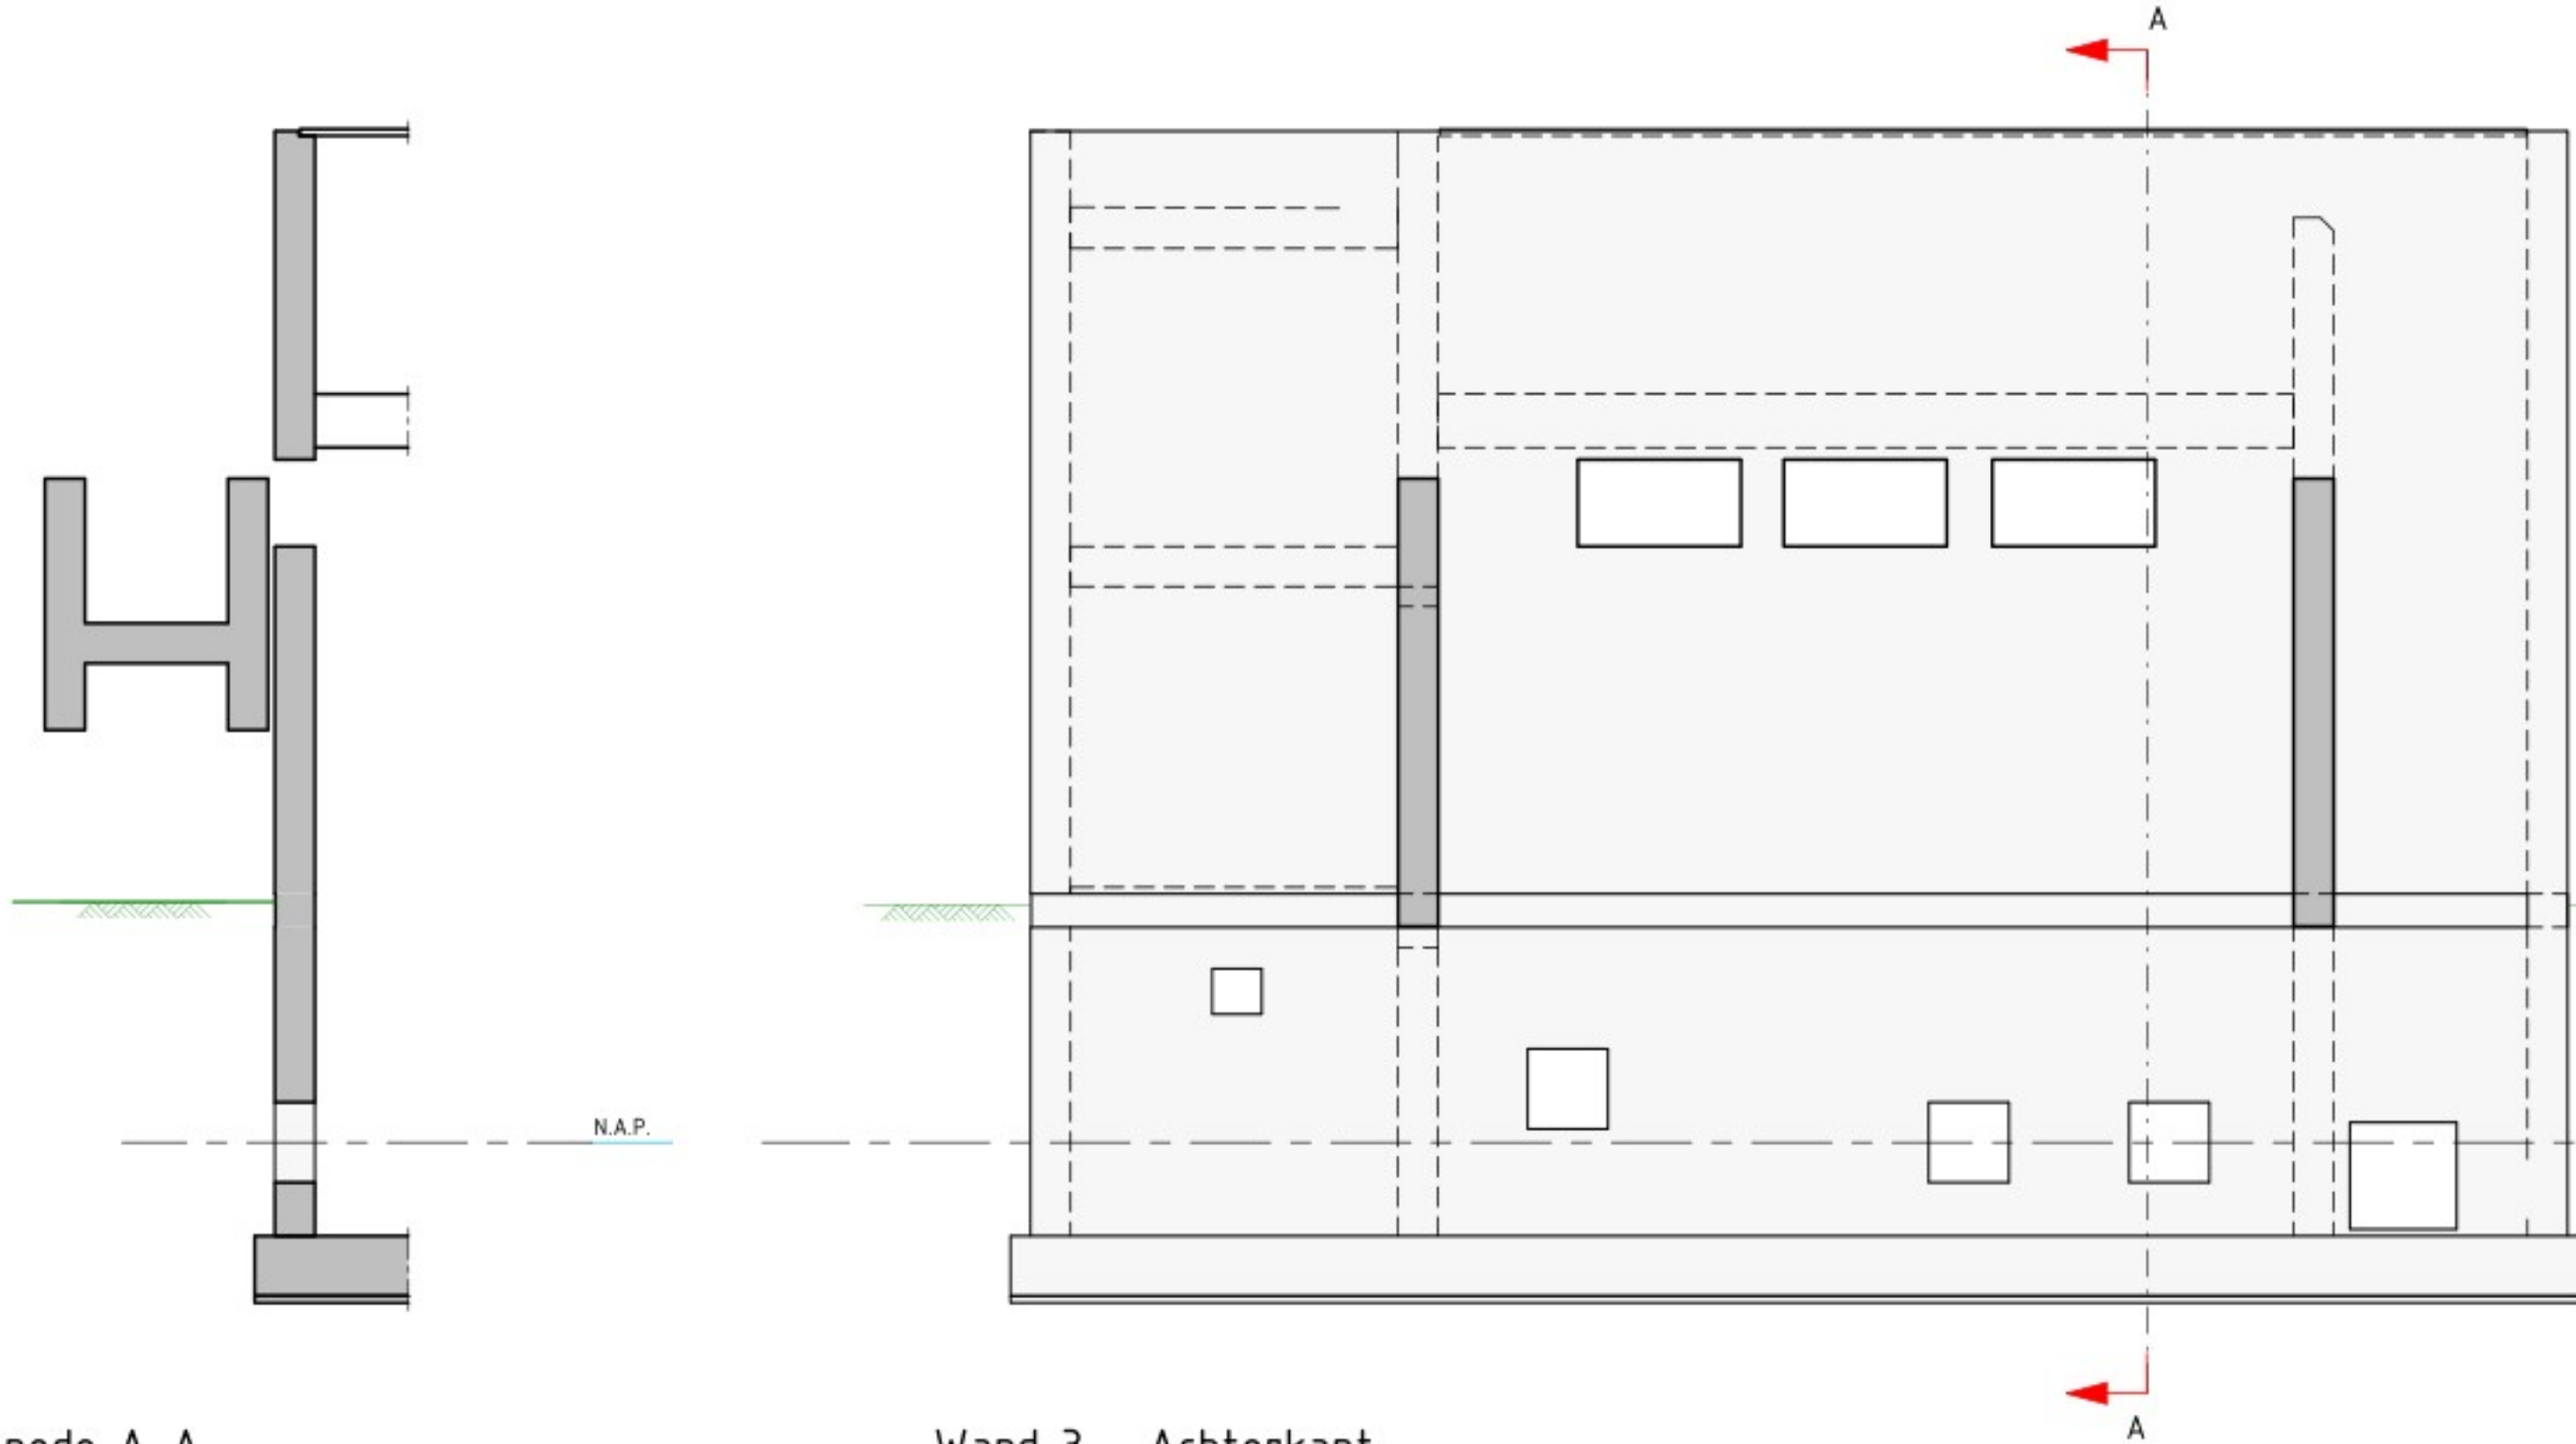


Doorsnede A-A
Schaal 1 : 50

Wand 3 - Achterkant
Schaal 1 : 50

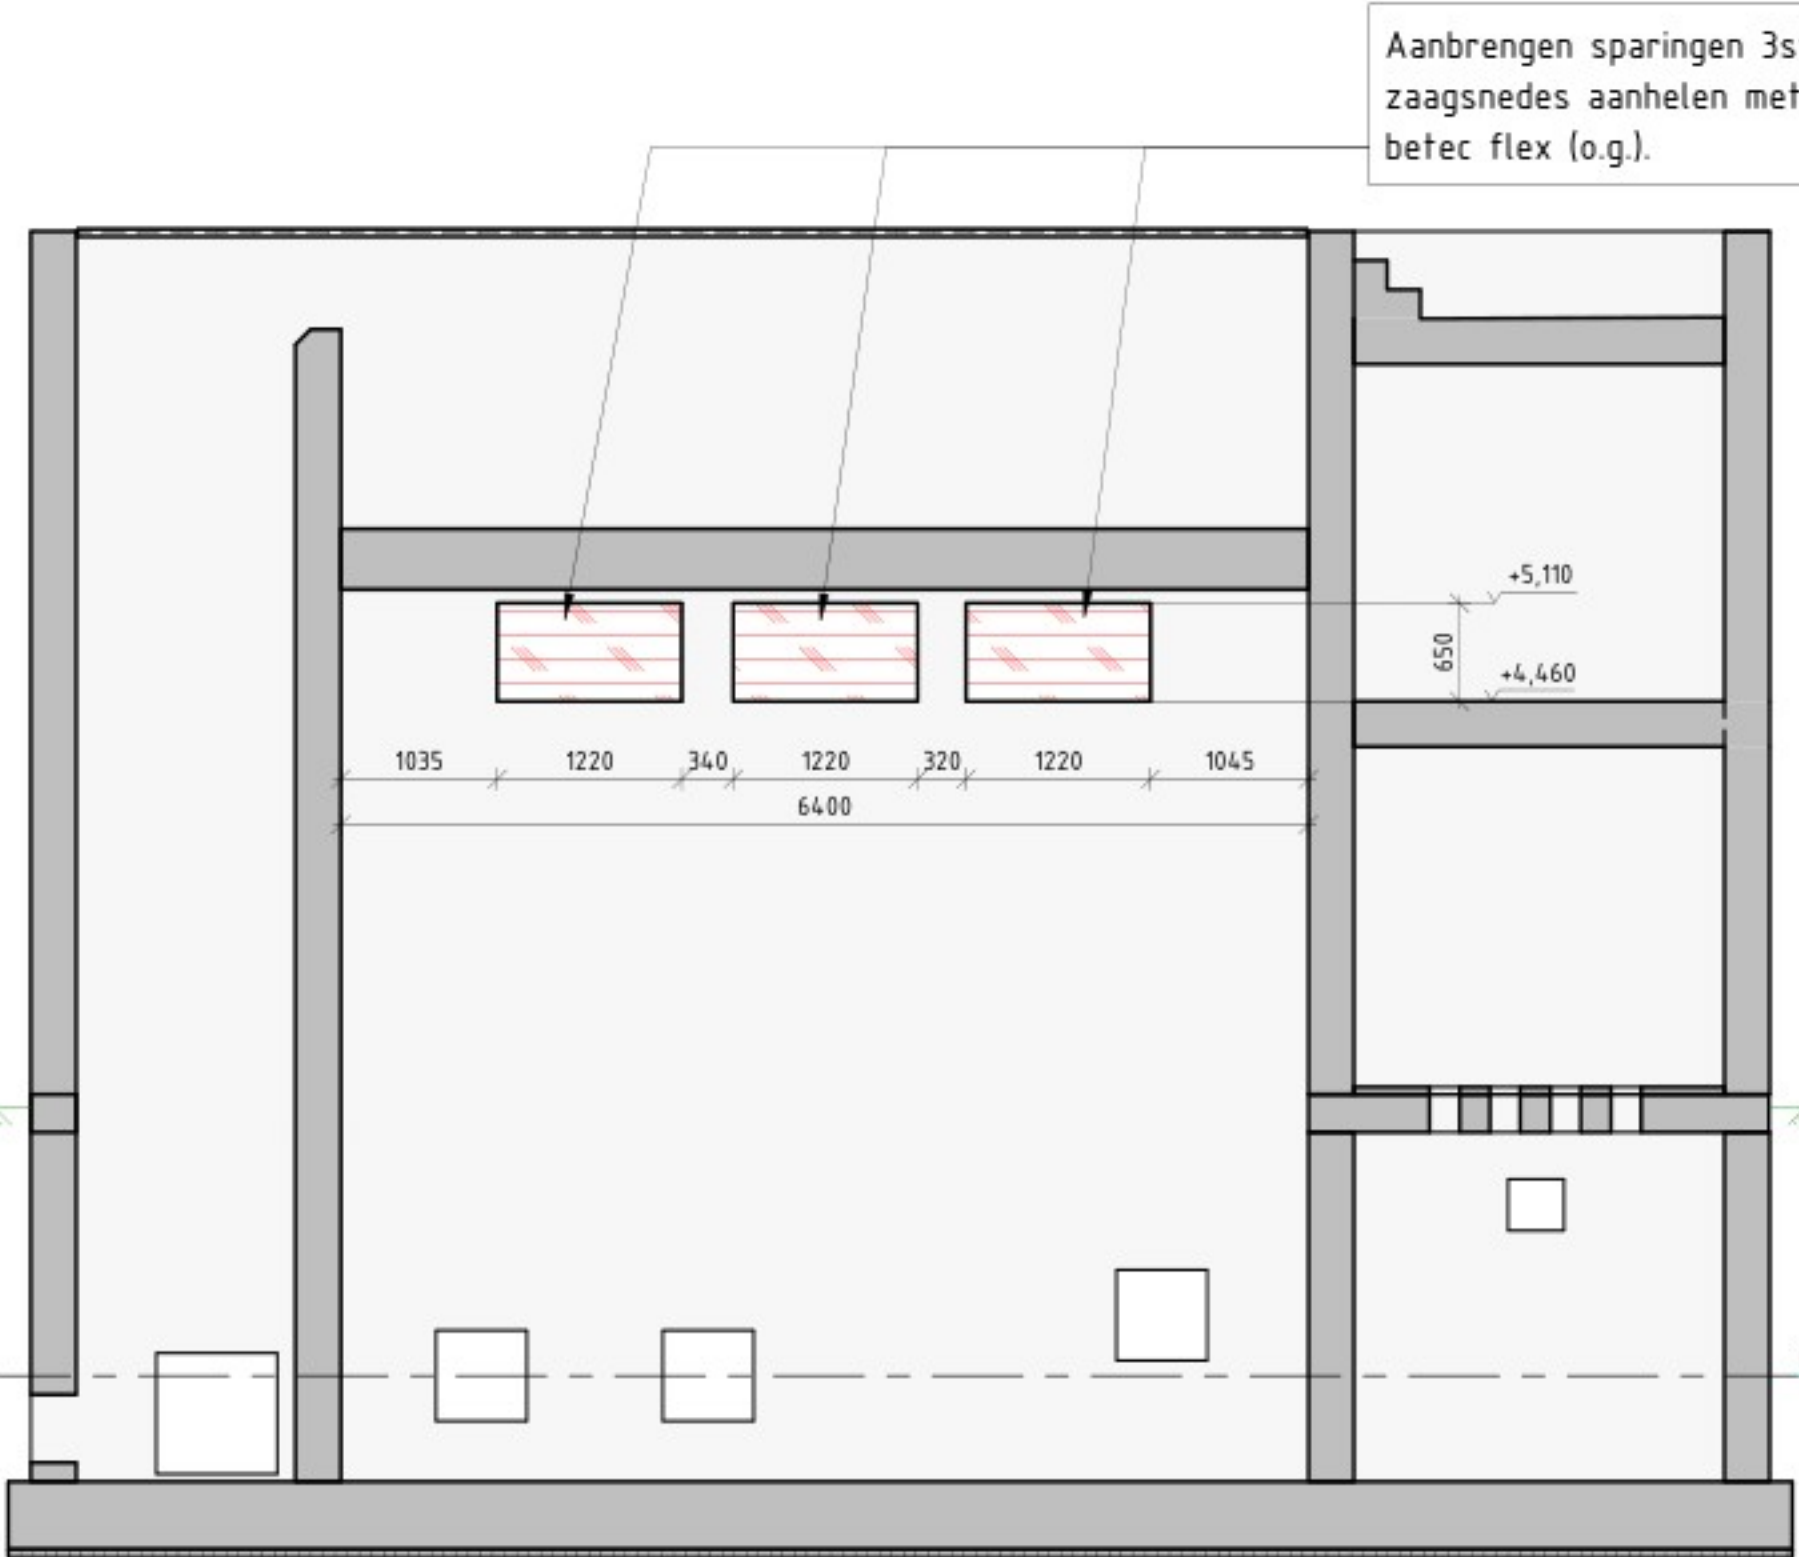

Wand 3
Schaal 1 : 50

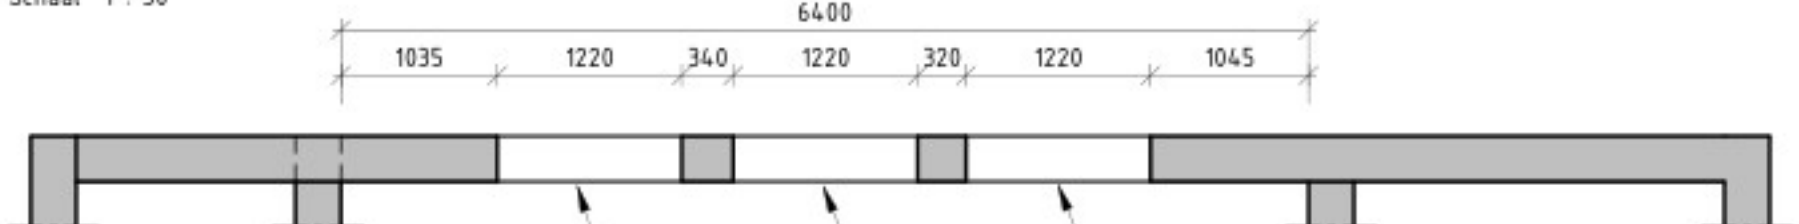

Horizontale doorsnede +4,500m NAP
Schaal 1 : 50

OPMERKINGEN

LEGENDA

SITUATIE

REVISIE

- Maatvoering in millimeters, tenzij anders vermeld

- Hoogtemaatvoering in meters t.o.v. N.A.P., tenzij anders vermeld

- Coördinaten (RD-stelsel) in meters, tenzij anders vermeld

- Toepassen vellingkant 15x15mm

Gewapend beton

Prefab beton

Werkvloer

Sloop/amoveren

Metselwerk

Metselwerk, aanzicht

Kalkzandsteen

Kalkzandsteen, aanzicht

2.0	04-02-2025	MPL	JKR	Mijzigingen 4-2-25
1.0	13-01-2025	MPL	JKR	Eerste vrijgave
Mijziging	Datum	Gefakend	Gecontroleerd	Omschrijving

Water Techniek Twente

T. (0547) 381390

E. info@wtwente.nl

W. www.wtwente.nl

nepocon

Hangela 074 763 04 90

Amersfoort 085 040 02 99

Schiedam 010 473 04 66

E-mail info@nepocon.nl

Website www.nepocon.nl

Project **Civil en bouwkundig ontwerp RWZI Veendam**

Onderdeel **Aanzicht wand 3**
Aan te brengen springen

Opdrachtgever **Water Techniek Twente**

Projectleider **[Redacted]**

Tekenaar **[Redacted]**

Formaat **A2-1189x420**

Status **Definitief**

Datum **04-02-2025**

Schaal **Zie tekening**

Projectfase **Definitief ontwerp**

Project nummer **N240890**

Tekening nummer **DO-3003**