



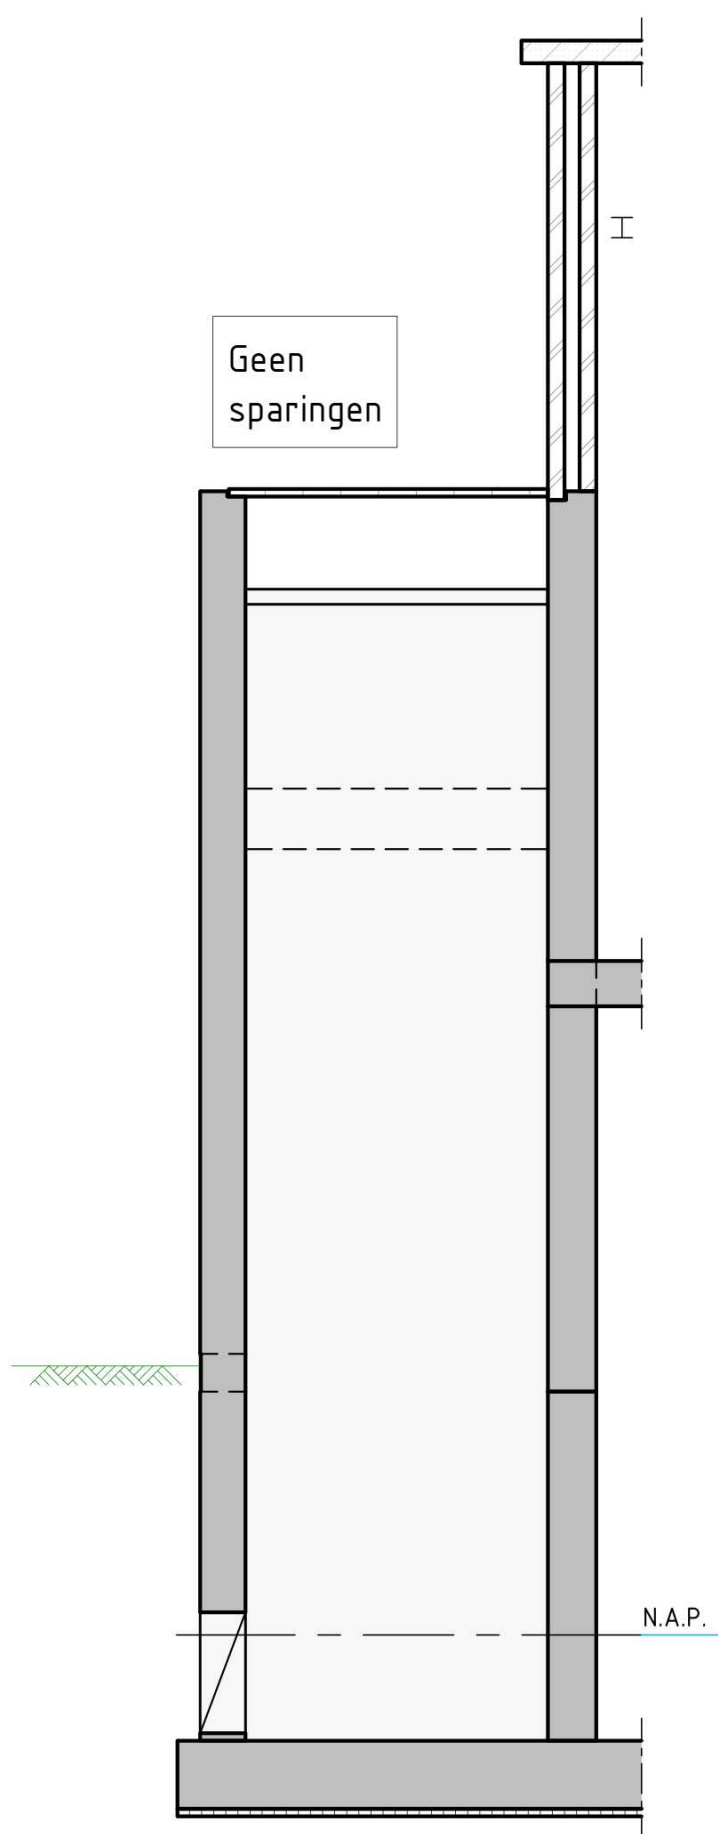

Geen
sparingen

N.A.P.

Wand 6
Schaal 1 : 50

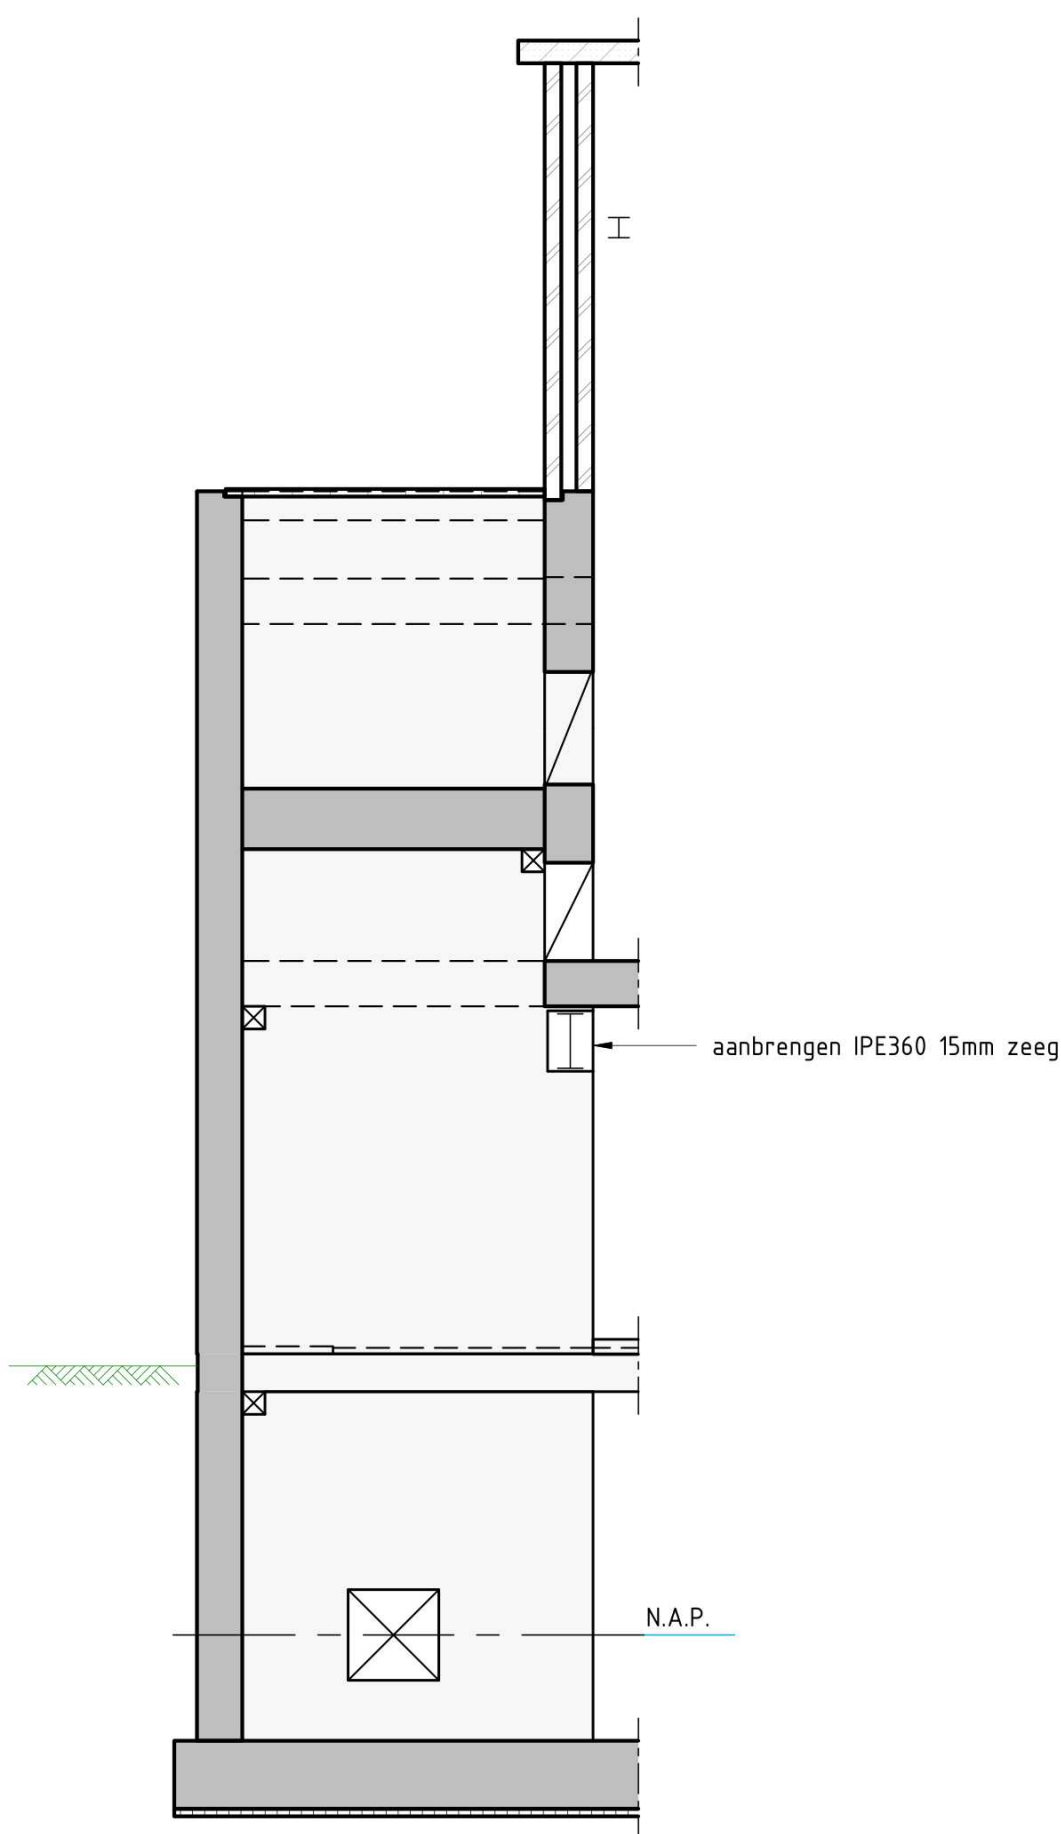

aanbrengen IPE360 15mm zeeg

N.A.P.

Wand 7
Schaal 1 : 50

OPMERKINGEN

- Maatvoering in millimeters, tenzij anders vermeld
- Hoogtemaatvoering in meters t.o.v. N.A.P., tenzij anders vermeld
- Coördinaten (RD-stelsel) in meters, tenzij anders vermeld
- Toepassen vellingkant 15x15mm

LEGENDA

	Gewapend beton		Sloop/amoveren		Kalkzandsteen
	Prefab beton		Metselwerk		Kalkzandsteen, aanzicht
	Werkvloer		Metselwerk, aanzicht		

SITUATIE

REVISIE

2.0	04-02-2025	MPL	JKR	Wijzigingen 4-2-25
1.0	13-01-2025	MPL	JKR	Eerste vrijgave
Wijziging	Datum	Getekend	Gecontroleerd	Omschrijving

WaterTechniek Twente
Rondweg 30
7468 MB Enter
T. (0547) 381390
E. Info@wttwente.nl
W. www.wttwente.nl

Hengelo 074 763 04 90
Amersfoort 085 040 02 99
Schiedam 010 473 04 66
E-mail info@nepocon.nl
Website www.nepocon.nl

Project

Civil and engineering design RWZI Veendam

Onderdeel

View wall 6 & 7
To be brought spacers

Opdrachtgever

Water Techniek Twente

Projectfase

Definitief ontwerp

Projectleider

Status

Definitief

Tekenaar

Datum

04-02-2025

Formaat

A2

Schaal

See drawing

Project nummer

N240890

Tekening nummer

DO-3006