


Geen wijzigingen

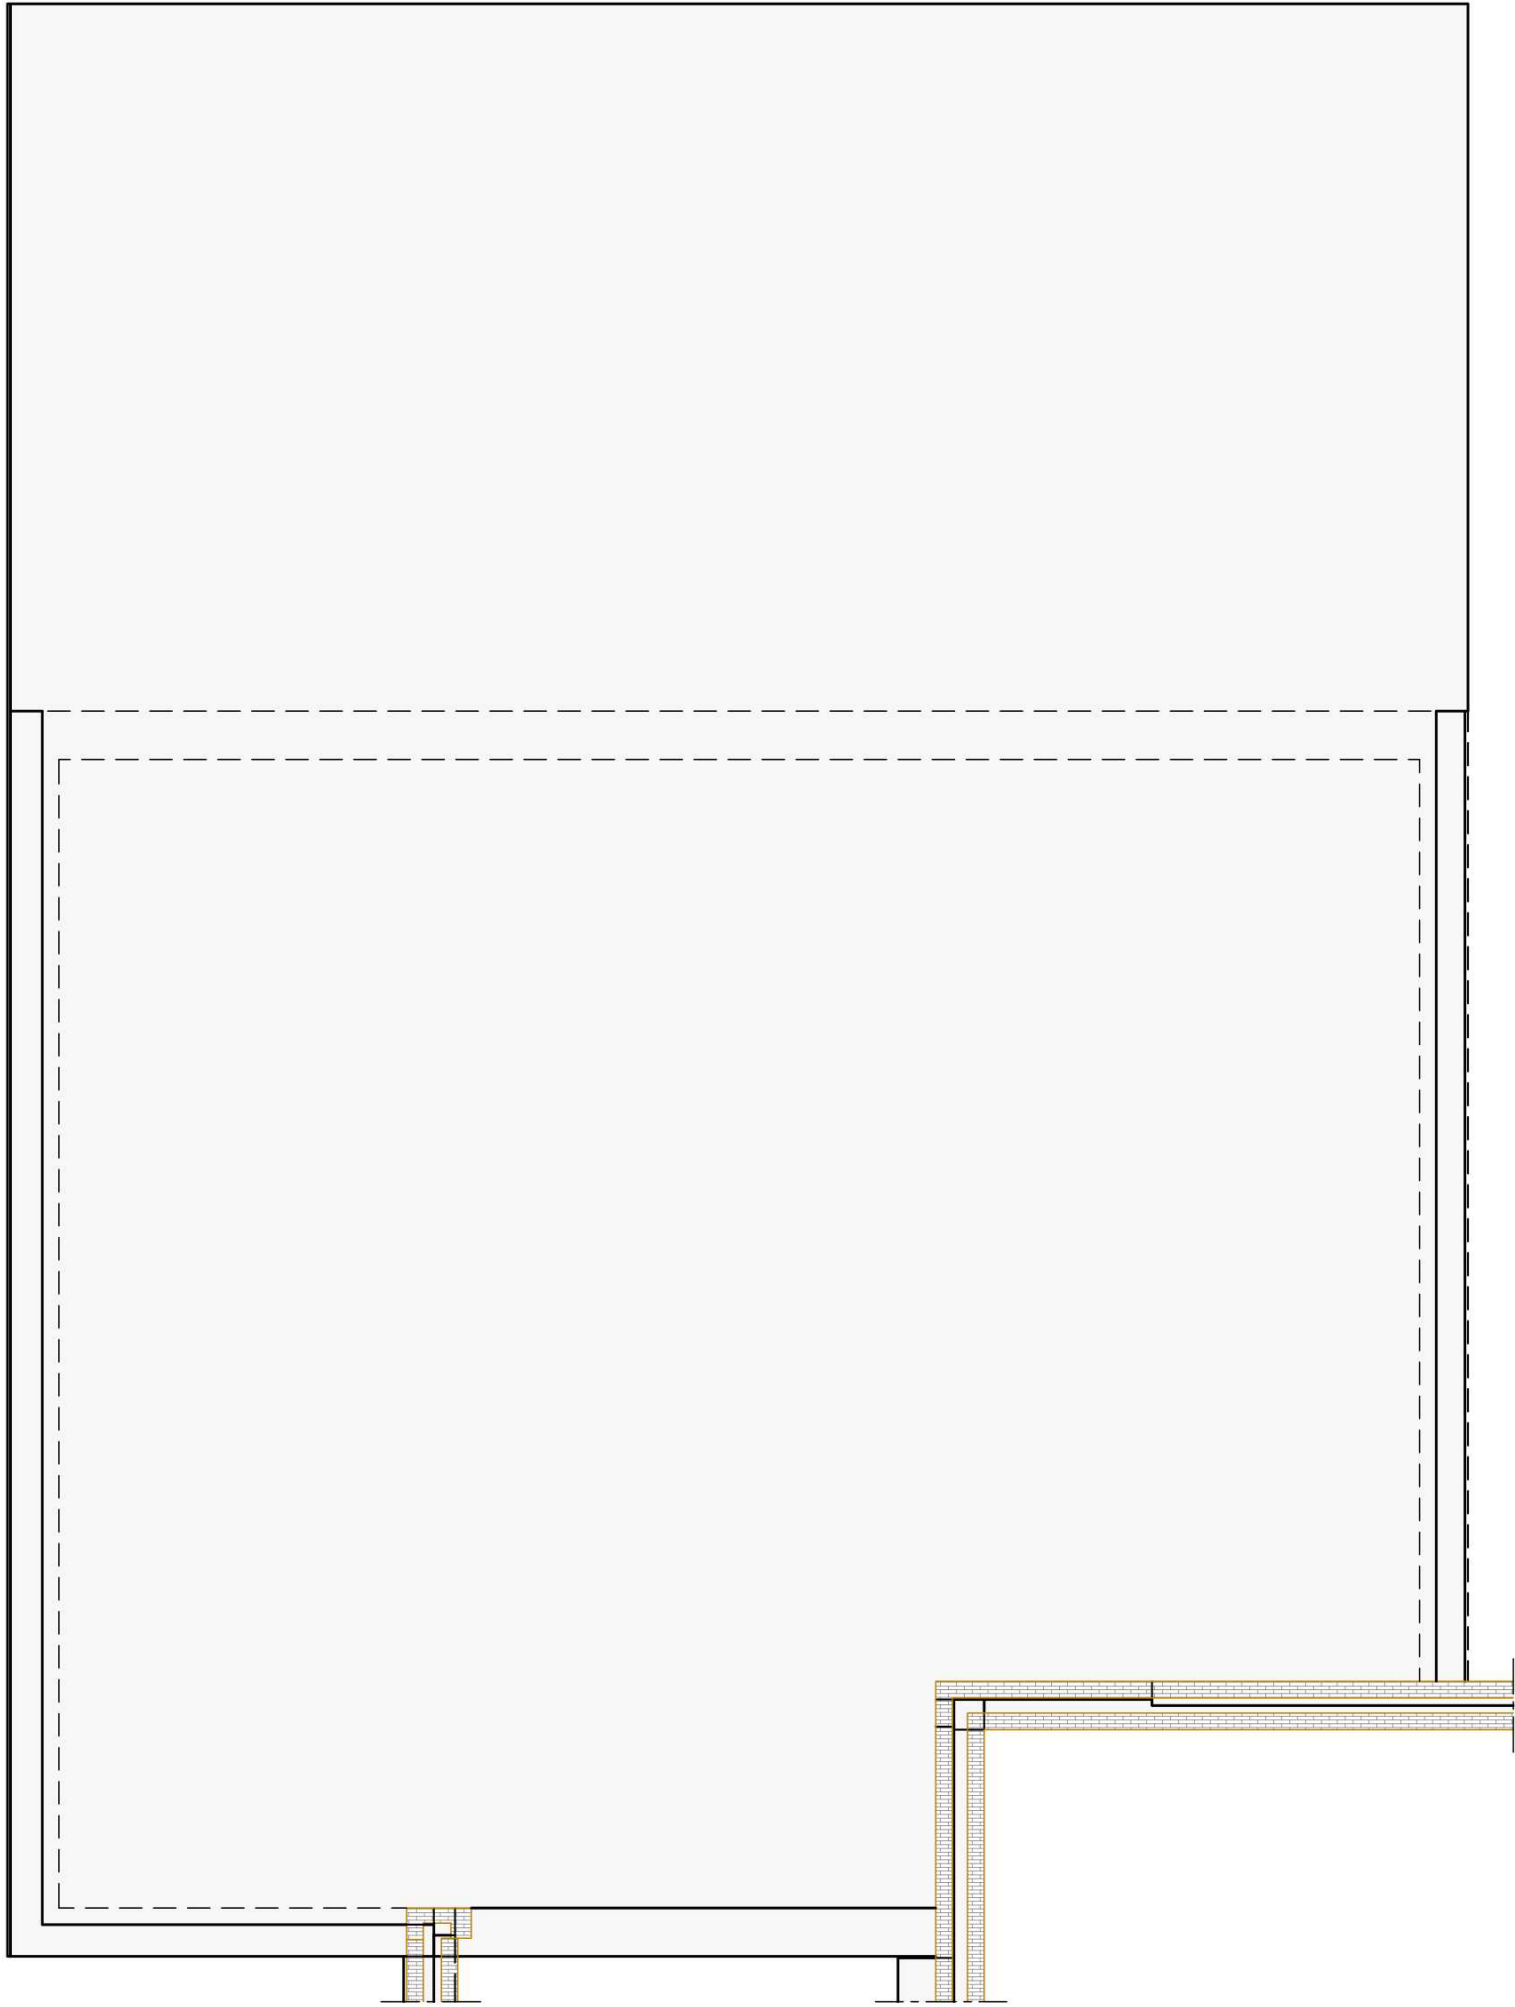

Bovenaanzicht begane grond vloer
Schaal 1 : 50

OPMERKINGEN

- Maatvoering in millimeters, tenzij anders vermeld
- Hoogtemaatvoering in meters t.o.v. N.A.P., tenzij anders vermeld
- Coördinaten (RD-stelsel) in meters, tenzij anders vermeld
- Toepassen vellingkant 15x15mm

LEGENDA

	Gewapend beton		Sloop/amoveren		Kalkzandsteen
	Prefab beton		Metselwerk		Kalkzansteen, aanzicht
	Werkvloer		Metselwerk, aanzicht		

SITUATIE

REVISIE

2.0	04-02-2025	MPL	JKR	Wijzigingen 4-2-25
1.0	13-01-2025	MPL	JKR	Eerste vrijgave
Wijziging	Datum	Getekend	Gecontroleerd	Omschrijving

WaterTechniek Twente
Rondweg 30
7468 MB Enter

T. (0547) 381390
E. info@wttwente.nl
W. www.wttwente.nl

Hengelo 074 763 04 90
Amersfoort 085 040 02 99
Schiedam 010 473 04 66

E-mail info@nepocon.nl
Website www.nepocon.nl

Project

Civil en bouwkundig ontwerp RWZI Veendam

Onderdeel

Aanzicht Vloer beganeground
Aan te brengen sparingen

Opdrachtgever

Water Techniek Twente

Projectfase

Definitief ontwerp

Projectleider

Status

Definitief

Projectnummer

N240890

Tekenaar

Datum

04-02-2025

Tekeningnummer

DO-3010

Formaat

A2

Schaal

Zie tekening